

Zeitschrift: Illustrierte schweizerische Handwerker-Zeitung : unabhängiges Geschäftsblatt der gesamten Meisterschaft aller Handwerke und Gewerbe

Herausgeber: Meisterschaft aller Handwerke und Gewerbe

Band: 6 (1890)

Heft: 50

Buchbesprechung: Litteratur

Nutzungsbedingungen

Die ETH-Bibliothek ist die Anbieterin der digitalisierten Zeitschriften auf E-Periodica. Sie besitzt keine Urheberrechte an den Zeitschriften und ist nicht verantwortlich für deren Inhalte. Die Rechte liegen in der Regel bei den Herausgebern beziehungsweise den externen Rechteinhabern. Das Veröffentlichen von Bildern in Print- und Online-Publikationen sowie auf Social Media-Kanälen oder Webseiten ist nur mit vorheriger Genehmigung der Rechteinhaber erlaubt. [Mehr erfahren](#)

Conditions d'utilisation

L'ETH Library est le fournisseur des revues numérisées. Elle ne détient aucun droit d'auteur sur les revues et n'est pas responsable de leur contenu. En règle générale, les droits sont détenus par les éditeurs ou les détenteurs de droits externes. La reproduction d'images dans des publications imprimées ou en ligne ainsi que sur des canaux de médias sociaux ou des sites web n'est autorisée qu'avec l'accord préalable des détenteurs des droits. [En savoir plus](#)

Terms of use

The ETH Library is the provider of the digitised journals. It does not own any copyrights to the journals and is not responsible for their content. The rights usually lie with the publishers or the external rights holders. Publishing images in print and online publications, as well as on social media channels or websites, is only permitted with the prior consent of the rights holders. [Find out more](#)

Download PDF: 16.01.2026


ETH-Bibliothek Zürich, E-Periodica, <https://www.e-periodica.ch>

erworben. — In Hallau wurde eine Eiche mit einem Stamm von 7,85 Fesstmeter gefällt und daraus die schöne Summe von Fr. 922. 50 gelöst. Der Stamm allein galt 751 Fr. und wurde von der Industriegesellschaft Neuhausen erworben.

Litteratur.

Von dem *Journal für moderne Möbel* (Renaissancestil), herausgegeben von praktischen Fachmännern, das im Verlage von W. Kohlhammer in Stuttgart erscheint, ist jetzt das 4. Heft der 7. Abtheilung herausgekommen. Dasselbe enthält u. a.: Buffet, Eckschrank, Kredenzchränkchen, Divan, Auszugtisch, Lehnsessel, Truhe, Abstelltisch, Schemel; es kann somit als sehr reichhaltig bezeichnet werden.

Musterzeichnung.

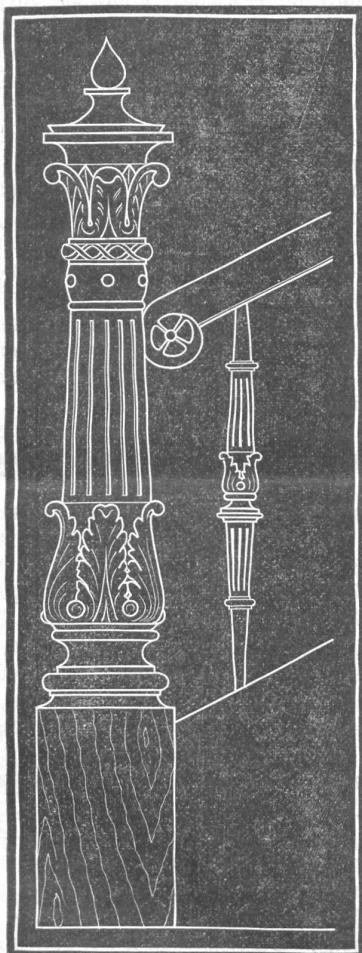

Treppensäule.

werden. Beigegeben sind genaue Grundrisse und Seitendurchschnitte, Zeichnungen aller Details in natürlicher Größe und genaue Preisüberschläge. Die Maße sind in Centimetern angegeben, Maßstab 1:10. Der Umschlag enthält einen sehr belehrenden Artikel über Bildhauerkunst bei den Griechen und Römern. Das Unternehmen, das wir schon mehrfach lobend erwähnt haben, ist auf die Bedürfnisse des mit seinen Leuten ohne Dampf hantirenden Meisters berechnet und bietet diesem Vorlagen zu einfachen und doch stylgemäßen Möbeln; wir können es den Interessenten, Gesellen wie Meistern und namentlich auch Gewerbe- und Fortbildungsschulen, sehr empfehlen. Der Preis des Heftes beträgt Fr. 2.

Frage.

461. Welcher Holzbildhauer kann einen Steinbockkopf mit Hals, in Naturgröße, von Linden- oder Pappelholz anfertigen?

Die Hörner (natürliche, 98 Centimeter lang) würde Fragesteller dazu geben.

462. Wer liefert in der Schweiz Kartonpapier für Galanderwalzen?

463. Wer liefert am billigsten schmiedeeisene Wasserleitungsröhren von 12" Lichtheite mit Flanschen? Preis erwünscht.

464. Wer kennt die Verwendung von Pitch-pine (amerik. Föhrenholz) für Fenster (anstatt Föhren- oder Lerchenholz), und was hält man von demselben betreffs Solidität &c.?

465. Wer ist Lieferant oder kann eine Bezugsquelle angeben für Spezialleisen für Gießereirahmen? Dasselbe besteht in L-Eisen, 40 Millimeter breit und 10 Millimeter hoch, nebst einer Tiefe von 5–6 Millimeter. Ofters sieht entgegen H. Reichert, Schlosser in Couvet.

466. Wer fabriziert Handsägen gestelle?

467. Wer liefert zu einem billigen Preise, zum Wiederverkauf in ein Möbelmagazin, Wiener-, Rohr- und Brettlseifel? Adresse bald möglichst erwünscht.

468. Wer liefert billig und sauber Stechereiwaaren auf aller Art Möbel, und in verschiedenen Holzarten, sowie verschiedenartige Stäbe?

469. Woher ist ein ausführlicher Tarif für Bau- und Möbelarbeiter, sowie für Arbeitslöhne auf Stück, zu beziehen?

470. Mit welcher Möbelhandlung könnte man in fortwährende Geschäftsverbindung treten punto Lieferung von solid gearbeiteten tannenen rohen Möbeln? Billige Preise, da mechanische Einrichtung vorhanden.

471. Welche Art Sand eignet sich am besten für Schweißsand?

Antworten.

Auf Frage 439. Das allein ächte und einzige volle Garantie bietende Carbolineum von Erfinder Avenarius ist bei Emil Bastaby, Basel, Hauptverkauf für die Schweiz, zu beziehen. Auskunft wird gerne erteilt über die zahlreichen unter dem entlehnten Namen "Carbolineum" vorkommenden Nachahmungen.

Auf Frage 443. Nachstehendes Attest ist zutreffend: "An Hrn Bastaby, Basel. (Birrweil, den 15. Dezember 1887.) In höflicher Erwiderung Ihres Geehrten vom 8 ds. Mts. haben wir Ihr Carbolineum Avenarius sowohl in unsern Fabriken als Dekonomiegebäuden vielfach zum Schutz von Holz gegen Feuchtigkeit verwendet und damit befriedigende Resultate erzielt. Wir empfehlen dasselbe namentlich zum Anstrich des Holzwerkes in Stallungen und hält es sowohl die Feuchtigkeit als die so lästigen Fliegen ab, ohne daß wir den geringsten nachtheiligen Einfluß auf das Vieh wahrnommen hätten. Achtungsvoll zeichnen: Jb. Ruhbaum's Söhne."

Auf Frage 436. Die sogenannten Modellirhölzer, in Büchs, für Gewerbeschulen u. s. w. liefert seit vielen Jahren für hiesige und auswärtige Schulen, Modelleure u. s. w. J. H. Sieber, Tiefenhof, Zürich.

Auf Frage 440. Ausrückungen aller Art an Transmissionen, auch solche, die während dem Gang der Transmission ohne alle Gefährde für dieselbe ein- und ausgerückt werden können, liefert in jeder Größe die Maschinenfabrik von Franz Helsenberger in Norschach.

Auf Frage 446. Als Spezialität repariert Belos und Nähmaschinen jeder Art bei sorgfältigster Ausführung und billigster Berechnung J. B. Trunk, Mechaniker, Schaffhausen (Webergasse Nr. 42).

Auf Frage 443 diene, daß durch Belegung der Decken und Balken mit Korkplatten jedem Dunst, sowie Durchschlägen von Kälte und Wärme radikal abgeholfen wird. Auch empfiehlt es sich, die Riegelwände bei Stallungen mit Korksteinen auszufachen, denn nur an solchen hält der Verputz sicher. Diesbezüglich genaue Auskunft erhalten gerne C. Alpstieg u. Co., mechanische Korkwarenfabrik, Dürrenäsch, Kt. Aargau.

Auf Frage 448. Beschläge für Fensteroberlichter, sowie sämtliche Fensterbeschläge in solider, schöner Ausführung liefert als Spezialität Wilhelm Tschudy, Schlosser, Lichtensteig.

Auf Frage 452. Zur Vernickelung betreffender Waaren ist auch bei größten Aufträgen bestens eingerichtet die galvanoplastische Anstalt Th. Leopold, Optiker u. Mechaniker, Börsenplatz, St. Gallen.

Auf Frage 443. Ventilation für Stallungen erstellt mit Garantie J. B. Brunner, Heizung und Ventilation, Oberuzwil.

Auf Frage 441. Abzugsteine für Hobeleisen liefert A. Ganner in Richtersweil.

Auf Frage 442. A. Ganner in Richtersweil liefert prompt und billig amerikanische Teile für Hand-, Wald-, Mühl- und Zirkularägeln.

Auf Frage 447. Fensterruder für Espagnolettestangen, sowie auch Schlaufen und Haken liefert A. Ganner, Richtersweil.

Auf Frage 448. Beschläge für Oberlichter liefert in verschiedenen Ausführungen A. Ganner, Richtersweil.