Zeitschrift: Intercura : eine Publikation des Geriatrischen Dienstes, des

Stadtärztlichen Dienstes und der Psychiatrisch-Psychologischen

Poliklinik der Stadt Zürich

Herausgeber: Geriatrischer Dienst, Stadtärztlicher Dienst und Psychiatrisch-

Psychologische Poliklinik der Stadt Zürich

Band: - (1986-1987)

Heft: 14

Artikel: Das neue Krankenheim "Oberstrass"

Autor: [s.n.]

DOI: https://doi.org/10.5169/seals-790294

Nutzungsbedingungen

Die ETH-Bibliothek ist die Anbieterin der digitalisierten Zeitschriften auf E-Periodica. Sie besitzt keine Urheberrechte an den Zeitschriften und ist nicht verantwortlich für deren Inhalte. Die Rechte liegen in der Regel bei den Herausgebern beziehungsweise den externen Rechteinhabern. Das Veröffentlichen von Bildern in Print- und Online-Publikationen sowie auf Social Media-Kanälen oder Webseiten ist nur mit vorheriger Genehmigung der Rechteinhaber erlaubt. Mehr erfahren

Conditions d'utilisation

L'ETH Library est le fournisseur des revues numérisées. Elle ne détient aucun droit d'auteur sur les revues et n'est pas responsable de leur contenu. En règle générale, les droits sont détenus par les éditeurs ou les détenteurs de droits externes. La reproduction d'images dans des publications imprimées ou en ligne ainsi que sur des canaux de médias sociaux ou des sites web n'est autorisée qu'avec l'accord préalable des détenteurs des droits. En savoir plus

Terms of use


The ETH Library is the provider of the digitised journals. It does not own any copyrights to the journals and is not responsible for their content. The rights usually lie with the publishers or the external rights holders. Publishing images in print and online publications, as well as on social media channels or websites, is only permitted with the prior consent of the rights holders. Find out more

Download PDF: 11.12.2025


ETH-Bibliothek Zürich, E-Periodica, https://www.e-periodica.ch

Das neue Krankenheim "Oberstrass"

Seit 1957 führte die Stadt Zürich ein Krankenheim an der Vogelsangstrasse 2 in Zürich 6. 1979 musste dieses Heim, das 37 Patienten Platz geboten hatte, aus feuerpolizeilichen Gründen geschlossen werden.

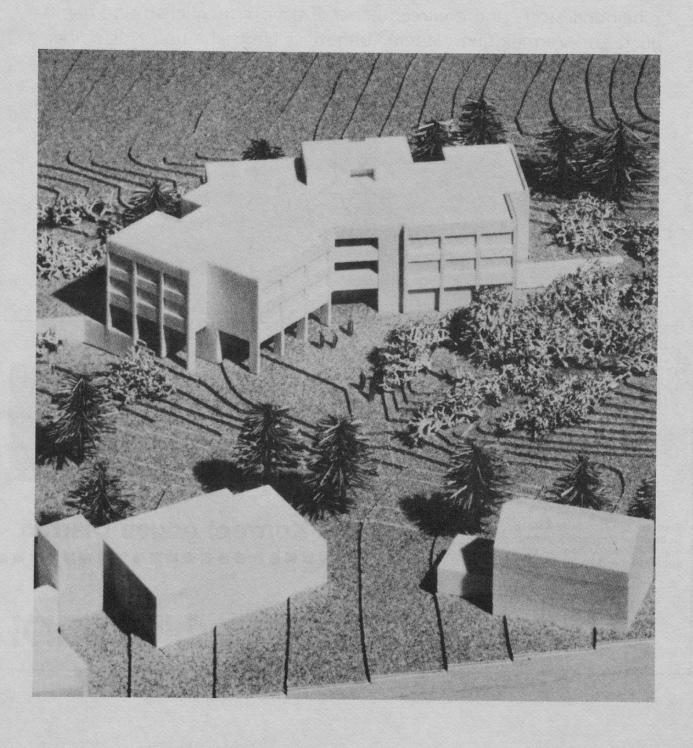

KRANKENHEIM OBERSTRASS

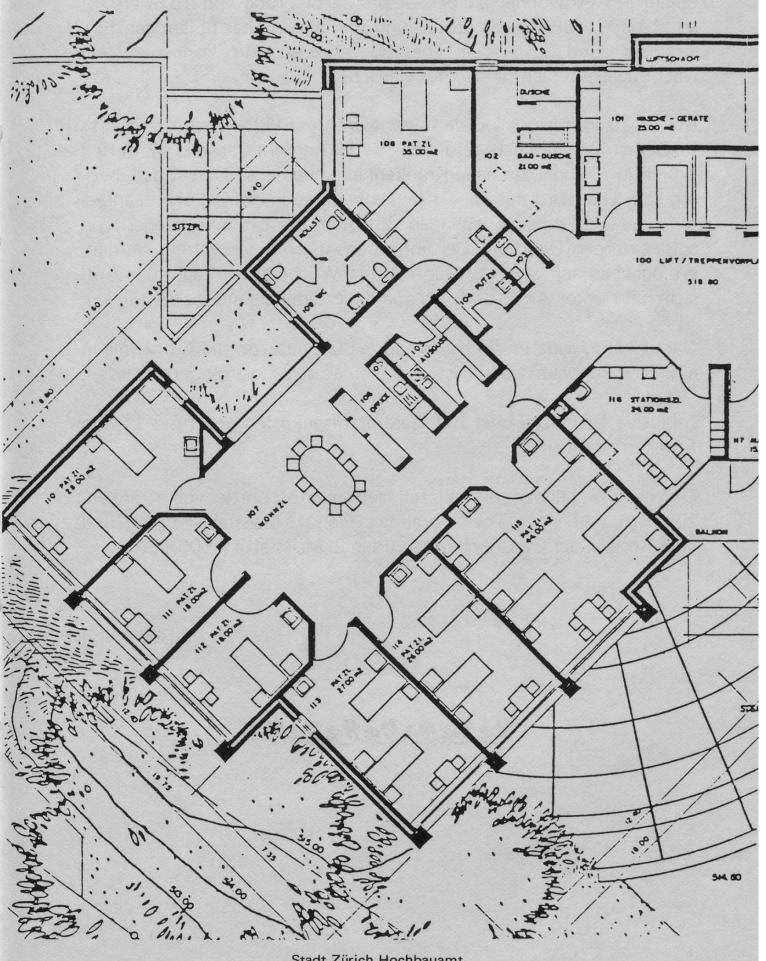

Stadt Zürich Hochbauamt

Grundriss 1. Pflegegeschoss, Maßstab 1:200, Planausschnitt

Nachdem von 1970 bis 1985 in der Stadt Zürich der Anteil der über 65jährigen Einwohner an der Gesamtbevölkerung von 15 % (1970) auf 19,3 % (1985) gestiegen ist und von diesen über 65jährigen Einwohnern rund 30 % sogar über 80 Jahre alt sind, konnte auf ein Nachfolgeheim nicht verzichtet werden.

Ein Ersatzgrundstück wurde in der Nähe des Städtischen Altersheims in Oberstrass Zürich 6 gefunden. Es ist nun ein Bau mit 52 Betten projektiert, wobei das neue Krankenheim ebenfalls "Oberstrass" heissen soll. U.a. wird das neue Krankenheim auch ein Tagesheim anbieten, was den zuhause lebenden Betagten, die oft bereits auch von spitalexternen Diensten oder von ihren Angehörigen betreut werden, ermöglichen soll, zwei bis fünfmal pro Woche einen Tag unter Aufsicht und unter Anleitung von qualifiziertem Personal zu verbringen.

Damit kann, ganz im Sinne der Spitex-Grundsätze, die Aufnahme in ein Krankenheim verzögert, manchmal sogar verhindert werden.

Inklusive Grundstück ist mit Gesamtanlagekosten von rund 11 Mio Franken zu rechnen.

Die nebenstehenden Planskizzen zeigen Ausschnitte von Krankenzimmern und eines Therapieraumes Plan 1, Maßstab 1:200) und eine Ansicht der Gebäulichkeiten (Plan 2, Maßstab 1:500).

Redaktion

