

Zeitschrift: Schweizerische Bauzeitung
Herausgeber: Verlags-AG der akademischen technischen Vereine
Band: 39/40 (1902)
Heft: 10

Sonstiges

Nutzungsbedingungen

Die ETH-Bibliothek ist die Anbieterin der digitalisierten Zeitschriften auf E-Periodica. Sie besitzt keine Urheberrechte an den Zeitschriften und ist nicht verantwortlich für deren Inhalte. Die Rechte liegen in der Regel bei den Herausgebern beziehungsweise den externen Rechteinhabern. Das Veröffentlichen von Bildern in Print- und Online-Publikationen sowie auf Social Media-Kanälen oder Webseiten ist nur mit vorheriger Genehmigung der Rechteinhaber erlaubt. [Mehr erfahren](#)

Conditions d'utilisation

L'ETH Library est le fournisseur des revues numérisées. Elle ne détient aucun droit d'auteur sur les revues et n'est pas responsable de leur contenu. En règle générale, les droits sont détenus par les éditeurs ou les détenteurs de droits externes. La reproduction d'images dans des publications imprimées ou en ligne ainsi que sur des canaux de médias sociaux ou des sites web n'est autorisée qu'avec l'accord préalable des détenteurs des droits. [En savoir plus](#)

Terms of use


The ETH Library is the provider of the digitised journals. It does not own any copyrights to the journals and is not responsible for their content. The rights usually lie with the publishers or the external rights holders. Publishing images in print and online publications, as well as on social media channels or websites, is only permitted with the prior consent of the rights holders. [Find out more](#)

Download PDF: 22.01.2026

ETH-Bibliothek Zürich, E-Periodica, <https://www.e-periodica.ch>


Konkurrenzen.

Archivbau in Neuchâtel. (Bd. XL. S. 64.) Wir hatten bei Besprechung dieses interessanten Wettbewerbes hervorgehoben, dass der Lageplan und die Profilzeichnungen, die dem Konkurrenzprogramme beilagen, nicht genügend waren, um einen mit den örtlichen Verhältnissen nicht genau vertrauten Bewerber gründlich zu orientieren. Dem durch diese Bemerkung geäußerten Wunsch ist die kantonale Baudirektion in sehr verdankenswerter Weise entgegengekommen, indem sie einen neuen, vervollständigten Lageplan mit den zugehörigen Profilen ausarbeiten liess und an die Bewerber versandte. Wir beeilen uns, diese neuen Programmbeilagen hier zu veröffentlichen. Aus denselben ist zu ersehen, dass die Aufgabe in der Tat ganz besonderen Reiz bietet. Indem wir der kantonalen Baubehörde für diese wertvolle Ergänzung der Unterlagen zum Wettbewerb unsere Anerkennung aussprechen, erlauben wir uns noch die Frage anzuregen, ob angesichts der von Anbeginn sehr kurz bemessenen Frist und des durch diesen Zwischenfall unvermeidlichen Zeitverlustes nicht die Verschiebung des Termins um mehrere Wochen angezeigt wäre? Dem neuen

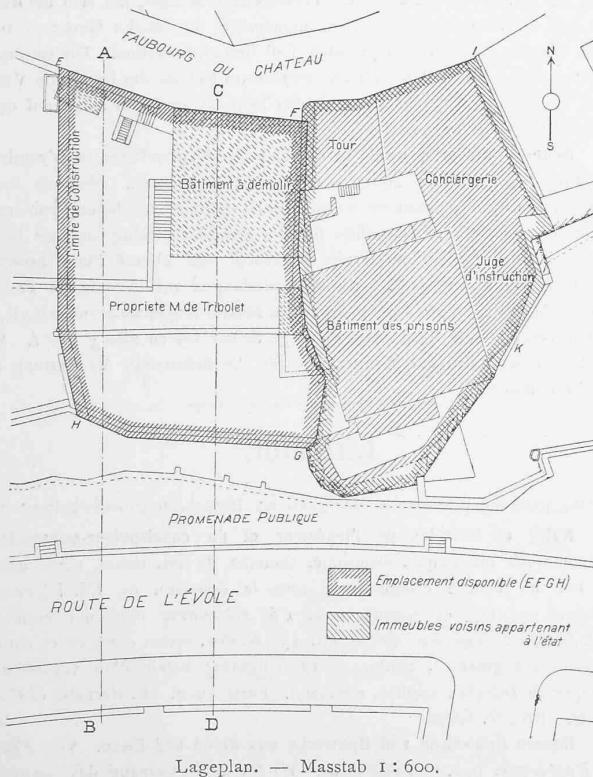


Gebäude ist durch seine Lage ein hervorragender Platz im Stadtbilde von Neuchâtel angewiesen, sodass gewiss guter Grund dazu vorhanden ist, allen berufenen Kräften die Mitbewerbung nach Möglichkeit zu erleichtern.

PROFIL A-B

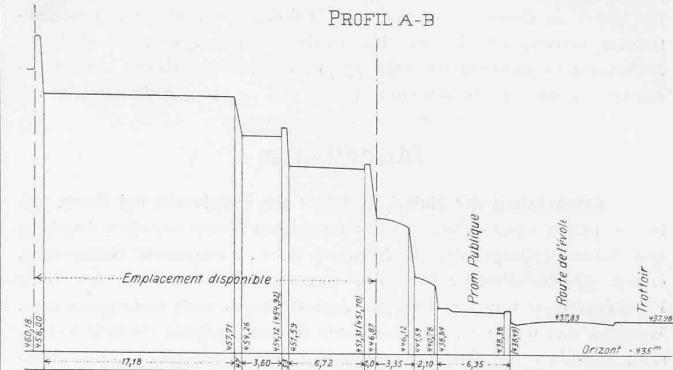

PROFIL C-D

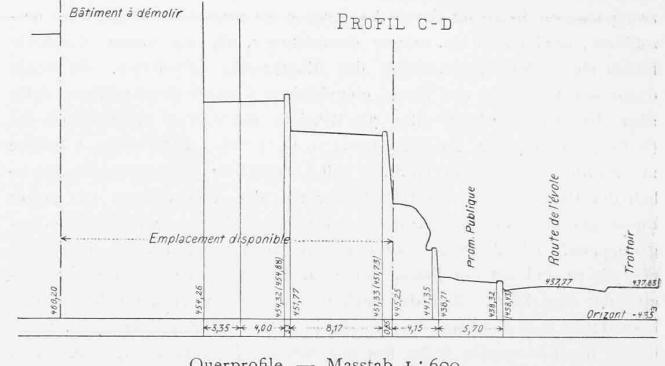

Querprofil. — Massstab 1:600.

Redaktion: A. WALDNER, A. JEGHER,
Dianastrasse Nr. 5, Zürich II.

Vereinsnachrichten.

**Gesellschaft ehemaliger Studierender
der eidgenössischen polytechnischen Schule in Zürich.**

Stellenvermittlung.

Gesucht ein Maschineningenieur für Organisation von Waschanstalten und Küchenanlagen. (1319)

Gesucht für sofort nach Indien ein Ingenieur mit Erfahrung in Tracierung und Bau von Zahnradbahnen. Kenntnis der englischen Sprache erwünscht. (1320)

Auskunft erteilt:

Der Sekretär: H. Paur, Ingenieur,
Brandschenkestrasse Nr. 53, Zürich.

Submissions-Anzeiger.

Termin	Stelle	Ort	Gegenstand
7. Sept.	Kantonsingenieur	Zürich	Lieferung von etwa 100 Kilometer-Steinen.
8. »	Bureau des Strassenmeisters	Liestal (Baselland)	Erstellung mehrerer Ufermauern in Beton, zusammen 141 m ³ .
8. »	Kommandant Rohrer, z. « Traube »	Buchs (St. Gallen)	Grab-, Maurer-, Steinhauer-, Zimmer-, Spengler- und Dachdeckerarbeiten für das Maschinenhaus des Wasser- und Elektrizitätswerkes Buchs.
8. »	Baubureau	Basel, Birsigstrasse 100	Ausführung der Spenglerarbeiten zum Neubau der Basler Kantonalbank.
10. »	Otto Böslterli, Baumeister	Baden (Aargau)	Ausführung der Gipser-, Glaser- und Schreinerarbeiten zum Neubau des Konsumvereins Baden.
10. »	Einwohnerkanzlei	Cham	Verputzarbeiten, Jalousie-Reparatur und Neuanstrich am Schulhaus in Cham.
10. »	A. Ruckstuhl, Aktuar der Schulvorsteherschaft	Mammern (Thurgau)	Belag eines Schulzimmerbodens aus Pitch-Pine-Riemen. — Umsetzen eines Kachelofens. — Erstellung eines Gartensockels aus Zement oder Sandstein. — Erstellung eines Eisengeländers mit Türe für die Schulgemeinde Mammern.
10. »	J. Rusterholz, Gemeinderat	Grünenfeld-Samstagern (Zürich)	Fassen von drei Quellen in der oberen Oerischwand, Gemeinde Hütten, und Zuleitung derselben.
13. »	Josias Gartmann	Valendas (Graubünden)	Ausführung verschiedener Maurerarbeiten an der Landstrasse. Kostenvoranschlag etwa 600 Fr. Kiesfuhr etwa 300 m ³ .
13. »	Gemeindevorstand	Feldis (Graubünden)	Bau des Verbindungsweges Feldis-Ems bei Chur, etwa 3,5 km.
15. »	Gemeindeamt	Gossau (St. Gallen)	Korrektion der Strasse von der Staatsstrasse beim alten Schulhaus nach der Halden in einer Länge von 115 m.
15. »	Bezirksforstamt	Altstätten (St. Gallen)	Erstellung einer Strasse in zwei Abteilungen im Lahmerntobel, Gemeinde Altstätten, Kostenvoranschlag 15 000 Fr.
15. »	Bureau des Kantonsingenieurs	Sarnen	Ableitungsarbeiten der « Kleinen Schlieren » in Alpnach, bestehend in: Erstellung eines Stollens mit etwa 1100 m ³ Aushub, etwa 200 m ² Sohlenpflasterung, etwa 400 m ³ Mörtelmauerwerk, und 600 m ³ Trockenmauerwerk.
22. »	Kant. Hochbauamt	Zürich, untere Zäune 2	Ausführung der elektr. Beleuchtung des Kantonsspitals und der Frauenklinik in Zürich.