

Zeitschrift: Schweizerische Bauzeitung
Herausgeber: Verlags-AG der akademischen technischen Vereine
Band: 47/48 (1906)
Heft: 16

Wettbewerbe

Nutzungsbedingungen

Die ETH-Bibliothek ist die Anbieterin der digitalisierten Zeitschriften auf E-Periodica. Sie besitzt keine Urheberrechte an den Zeitschriften und ist nicht verantwortlich für deren Inhalte. Die Rechte liegen in der Regel bei den Herausgebern beziehungsweise den externen Rechteinhabern. Das Veröffentlichen von Bildern in Print- und Online-Publikationen sowie auf Social Media-Kanälen oder Webseiten ist nur mit vorheriger Genehmigung der Rechteinhaber erlaubt. [Mehr erfahren](#)

Conditions d'utilisation

L'ETH Library est le fournisseur des revues numérisées. Elle ne détient aucun droit d'auteur sur les revues et n'est pas responsable de leur contenu. En règle générale, les droits sont détenus par les éditeurs ou les détenteurs de droits externes. La reproduction d'images dans des publications imprimées ou en ligne ainsi que sur des canaux de médias sociaux ou des sites web n'est autorisée qu'avec l'accord préalable des détenteurs des droits. [En savoir plus](#)

Terms of use

The ETH Library is the provider of the digitised journals. It does not own any copyrights to the journals and is not responsible for their content. The rights usually lie with the publishers or the external rights holders. Publishing images in print and online publications, as well as on social media channels or websites, is only permitted with the prior consent of the rights holders. [Find out more](#)

Download PDF: 01.02.2026

ETH-Bibliothek Zürich, E-Periodica, <https://www.e-periodica.ch>

Signalanlagen werden bei den Nebenbahnen nur einige und zwar blos in möglichst reduzierter Zahl verlangt.

Eine namhafte Erleichterung bildet der beantragte Verzicht auf Barrieren und Einfriedigungen auf Nebenbahnen mit durchgehender Bremsung der Züge und auf solchen ohne durchgehende Bremsung, aber mit höchstens 30 km Fahrgeschwindigkeit. Dabei bleiben allerdings gewisse mit Rücksicht auf die Sicherheit des Bahn- und Strassenverkehrs notwendige Ausnahmen und bei vorhandenen Barrieren zweckmässigere Konstruktionen als die im allgemeinen bis jetzt vorhandenen vorbehalten. Im Interesse der öffentlichen Sicherheit soll auch die Anlage von Barrieren, die vom Publikum allein zu bedienen wären, und von Drehkreuzen bei öffentlichen Uebergängen tunlichst eingeschränkt werden, und könnten wir den auf Fällenlassen dieser Bestimmungen gerichteten Anträgen der Verwaltungen nicht bestimmen. (Schluss folgt.)

Burg Trausnitz bei Landshut i. B.

(Mit Tafel VII.)

Wir legen dieser Nummer eine Tafel bei mit zwei Bleistiftzeichnungen des Herrn Architekten *A. Meyerhofer* aus Zürich, Ansichten der alten, romantischen Burg Trausnitz bei Landshut in Bayern, und werden in einer unserer nächsten Nummern noch einige andere Reiseskizzen des selben Architekten veröffentlichen.

Konkurrenzen.

Das Deutsche Museum in München. (S. 138) Wir geben in der untenstehenden Abbildung den Lageplan des für die Neubauten des Deutschen Museums in München bestimmten Geländes, der Kohleninsel und seiner nächsten Umgebung, mit eingezeichnetem Grundrissumriss des von Architekt Professor *Gabriel von Seidl* ausgearbeiteten Vorentwurfs und verweisen im übrigen auf die Deutsche Bauzeitung, die in ihrer Nr. 26 die den Wettbewerbsbestimmungen beigegebenen Grundrisse, Ansichten und Schnitte grösstenteils veröffentlicht hat.

III. Preis (300 Fr.) dem Entwurf Nr. 29 mit dem Motto «Chaindon» des Architekten *A. Jeanmaire* in Cernier.

Ausserdem wurden den Entwürfen Nr. 42 mit dem Motto «Süd» und Nr. 38 mit dem Motto «Jura» Ehrenmeldungen zuerkant.


Sämtliche Arbeiten waren vom 13. bis 22. d. M. im Sekundarschulhaus zu Reconvilier öffentlich ausgestellt.

Miscellanea.

XLVII. Hauptversammlung und fünfzigjähriges Jubiläum des Vereins deutscher Ingenieure in Berlin. Wie wir bereits mitgeteilt haben¹⁾ finden die Feierlichkeiten in den Tagen vom 10. bis 14. Juni statt. Aus der soeben erschienenen Tagesordnung entnehmen wir, dass auf der ersten Sitzung Montag den 11. Juni im Reichstagsgebäude Generaldirektor Dr. *W. von Oechelhäuser* über «Technische Arbeit einst und jetzt» einen Vortrag halten wird. In der zweiten Sitzung am 12. Juni in der Technischen Hochschule zu Charlottenburg wird nach Erledigung der geschäftlichen Angelegenheiten Geh. Regierungsrat Professor Dr. *A. Riedler* über «Die Entwicklung und jetzige Bedeutung der Dampfturbine» sprechen. Für die dritte und letzte Sitzung am 13. Juni ebenfalls in der Technischen Hochschule in Charlottenburg sind Vorträge von Professor Dr. *Muthmann* über «Technische Methoden zur Verarbeitung des atmosphärischen Stickstoffes» und von Dr. *Hoffmann* über «Kraftgewinnung und Kraftverwertung in Berg- und Hüttenwerken» vorgesehen.

Monatsausweis über die Arbeiten am Simplontunnel. Am 11. März dieses Jahres sind die bei der Uebernahme des Tunnels am 22. Februar noch verlangten Nacharbeiten übergeben und der Tunnel am 12. März zur Verfügung der Firma Brown Boveri & Cie. gestellt worden, um ihre Installationen für den elektrischen Betrieb vorzunehmen. Vom 19. bis 24. März wurden diese Arbeiten unterbrochen zur Vornahme einer Basismessung durch die Schweiz. geodätische Kommission²⁾. Ende März waren alle Isolatoren angebracht und die Fahrdrähte im ganzen Tunnel gespannt. Ebenso waren die elektrischen Installationen in den Nischen vollendet bis auf die Anschlüsse der Kabel. Die Zentralanlage im Tunnel wird erst nach Legung sämtlicher Kabel und Nebendrähte fertiggestellt werden.

Das Tunnelwasser am Südportal betrug 946 Sek.-l, wovon 301 Sek.-l von den heißen Quellen bei Km. 9,1 bis 10,3.

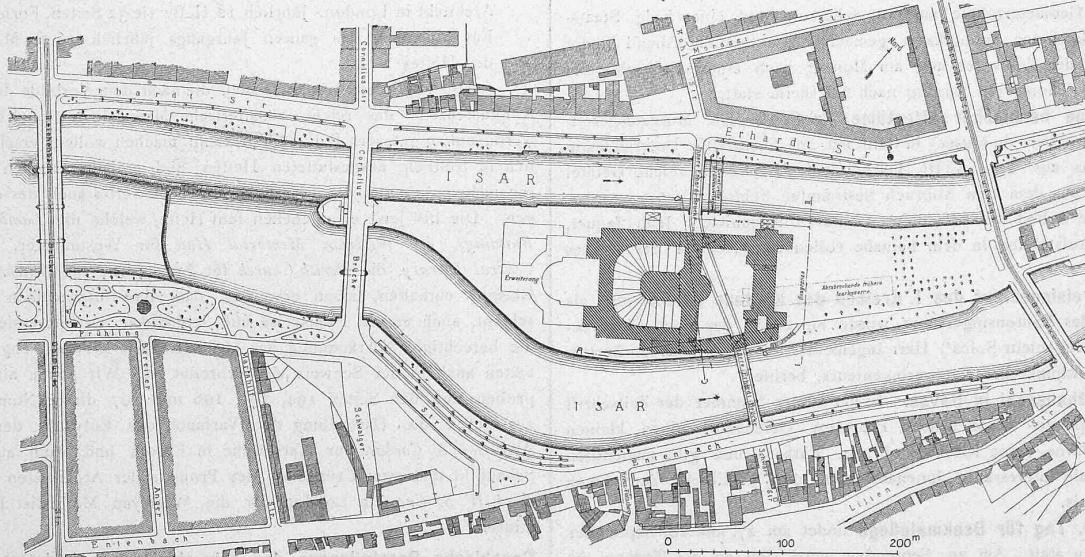

Lageplan für die Neubauten des «Deutschen Museums» in München. — Maßstab 1:6000.

Schulhaus zu Reconvilier. Zu diesem Wettbewerb, dessen Einlieferungstermin mit dem 6. April abgelaufen war¹⁾ sind 42 Entwürfe eingegangen. Das aus den Architekten *Prince* aus Neuenburg (an Stelle des durch Krankheit verhinderten Herrn *Béguin*), *Baumgart* aus Bern, *Wulffleff* aus Freiburg und Gemeindepräsident *Pariez* bestehende Preisgericht versammelte sich am 11. und 12. d. M. in Reconvilier und erteilte folgende Preise:

I. Preis (500 Fr.) dem Entwurf Nr. 17 mit dem Motto «Vadrouille», der Architekten *Renk & Wuilleumier* in Tavannes und Moutier.

II. Preis (400 Fr.) dem Entwurf Nr. 18 mit dem Motto «Fritz» der Architekten *Renk & Wuilleumier* in Tavannes und Moutier.

1) Bd. XLVII, S. 100.

Erweiterung des Staatsseisenbahnnetzes und staatliche Beteiligung am Bau von Kleinbahnen in Preussen. Ueber die Erweiterung, Vervollständigung und bessere Ausrüstung des Staatsseisenbahnnetzes und über die Beteiligung des Staates am Bau von Kleinbahnen ist dem preussischen Landtag ein Gesetzentwurf zugegangen, wonach die Staatsregierung ermächtigt werden soll, für die genannten Zwecke die Summe von rund 338 933 000 Fr. zu verwenden. Davon sollen benutzt werden: Zur Herstellung von Eisenbahnen und zur Beschaffung der für diese erforderlichen Betriebsmittel ungefähr 112 312 000 Fr.; zur Anlage von zweiten Gleisen

1) Band XLVII, Seite 99.

2) Band XLVII, Seite 188.