

**Zeitschrift:** Schweizerische Bauzeitung  
**Herausgeber:** Verlags-AG der akademischen technischen Vereine  
**Band:** 51/52 (1908)  
**Heft:** 12

## Inhaltsverzeichnis

### Nutzungsbedingungen

Die ETH-Bibliothek ist die Anbieterin der digitalisierten Zeitschriften auf E-Periodica. Sie besitzt keine Urheberrechte an den Zeitschriften und ist nicht verantwortlich für deren Inhalte. Die Rechte liegen in der Regel bei den Herausgebern beziehungsweise den externen Rechteinhabern. Das Veröffentlichen von Bildern in Print- und Online-Publikationen sowie auf Social Media-Kanälen oder Webseiten ist nur mit vorheriger Genehmigung der Rechteinhaber erlaubt. [Mehr erfahren](#)

### Conditions d'utilisation

L'ETH Library est le fournisseur des revues numérisées. Elle ne détient aucun droit d'auteur sur les revues et n'est pas responsable de leur contenu. En règle générale, les droits sont détenus par les éditeurs ou les détenteurs de droits externes. La reproduction d'images dans des publications imprimées ou en ligne ainsi que sur des canaux de médias sociaux ou des sites web n'est autorisée qu'avec l'accord préalable des détenteurs des droits. [En savoir plus](#)

### Terms of use

The ETH Library is the provider of the digitised journals. It does not own any copyrights to the journals and is not responsible for their content. The rights usually lie with the publishers or the external rights holders. Publishing images in print and online publications, as well as on social media channels or websites, is only permitted with the prior consent of the rights holders. [Find out more](#)

**Download PDF:** 11.01.2026

**ETH-Bibliothek Zürich, E-Periodica, <https://www.e-periodica.ch>**

INHALT: Wettbewerb für die Universitätsbauten in Zürich. I. — Die Kraftwerke Brusio und die Kraftübertragung nach der Lombardei. — Miscellanea: Dampfmotorlastwagen System Stolz. Eidgenössisches Polytechnikum. Betonpfähle nach System Strauss. Monatsausweis über die Arbeiten am Lötschbergtunnel. Meisterkurse in einheimischer Bauweise in

Bremen. IX. Tag für Denkmalpflege. Schweizer. Bundesbahnen. — Korrespondenz. — Literatur: Grundzüge der Beleuchtungstechnik. Literarische Neuigkeiten. — Vereinsnachrichten: Zürcher Ingenieur- und Architekten-Verein. G. e. P.: Adressverzeichnis 1908. Stellenvermittlung. Tafel X: Wettbewerb für die Universitätsbauten in Zürich.

Bd. 51.

Nachdruck von Text oder Abbildungen ist nur unter der Bedingung genauerer Quellenangabe gestattet.

Nr. 12.

I. Preis. — Motto: «Künstlergut». — Verfasser: Architekten Curjel & Moser in Karlsruhe i. B. und St. Gallen.


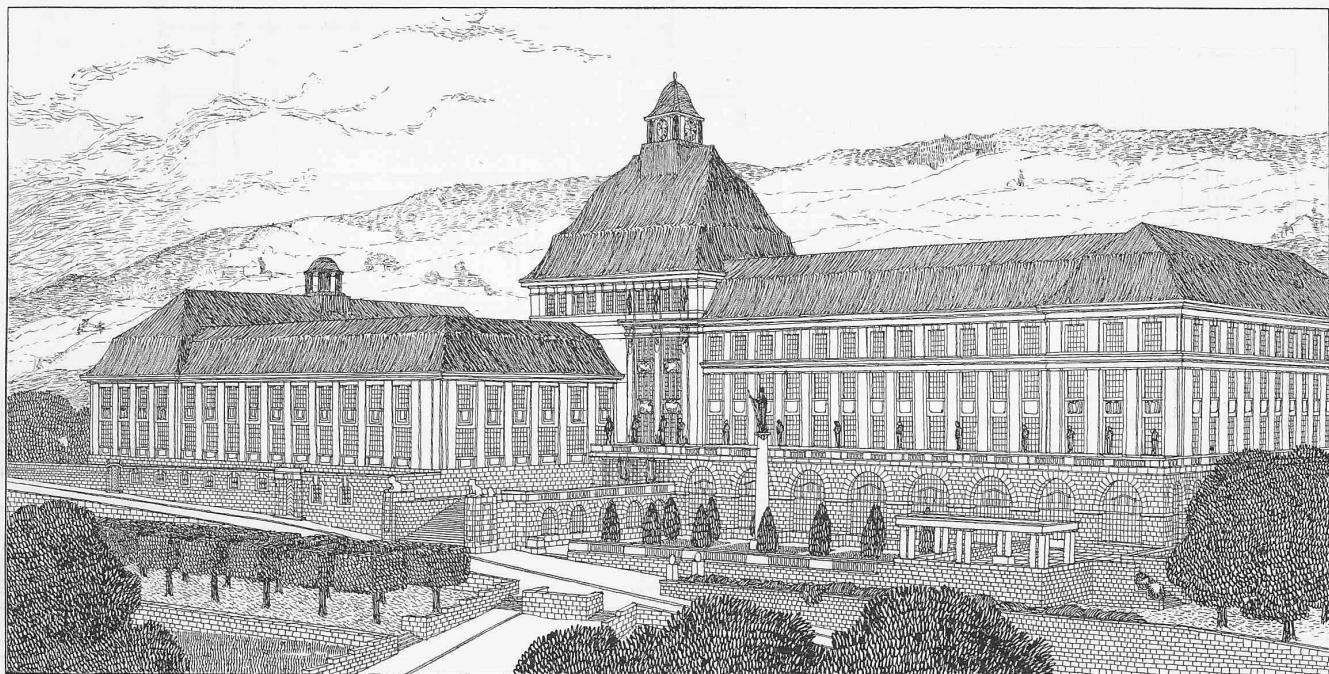


Schaubild des Kollegiengebäudes mit dem zoologischen Institut vom Schulhaus am Hirschengraben aus.

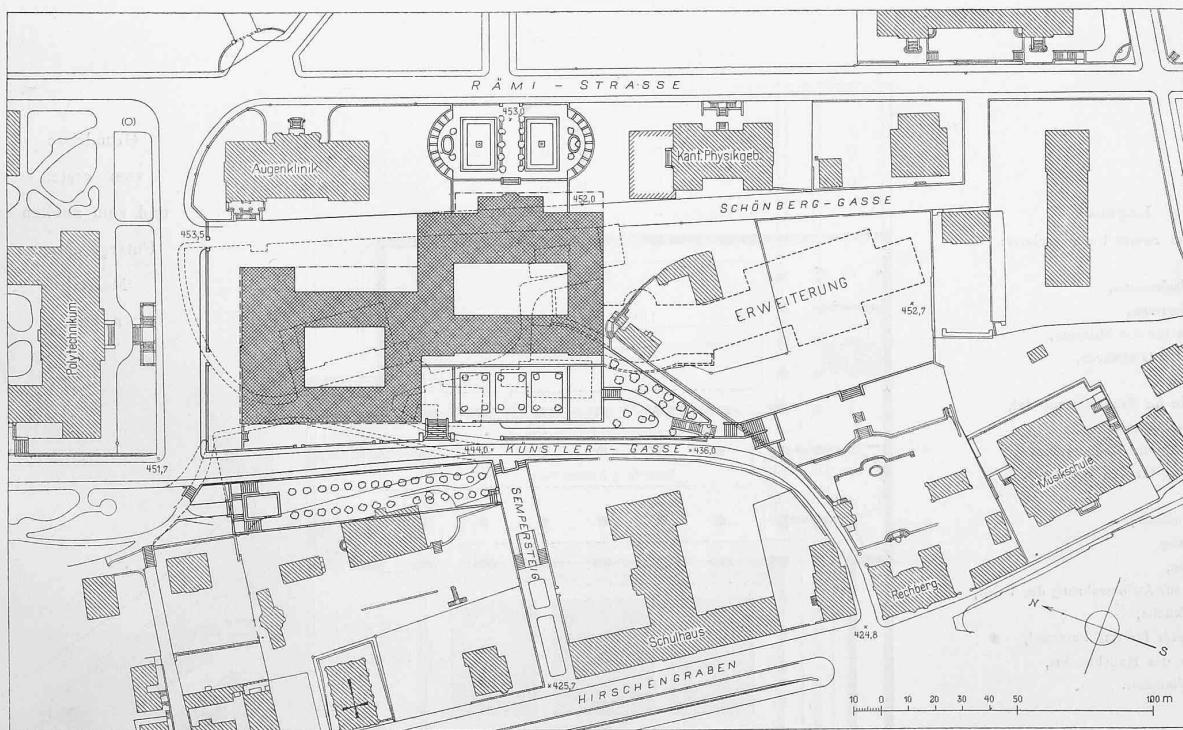

Lageplan der ganzen Anlage mit einpunktierter Erweiterung. — Maßstab 1:2500.

### Wettbewerb für die Universitätsbauten in Zürich.

I. (Mit Tafel X.)

Die Veröffentlichung der in diesem Wettbewerb preisgekrönten Arbeiten beginnen wir in gewohnter Weise mit der Darstellung des mit dem I. Preise ausgezeichneten Entwurfs Nr. 32 mit dem Motto „Künstlergut“ von den Archi-

tekten Curjel & Moser in Karlsruhe i. B. und St. Gallen. Zugleich beginnen wir mit dem Abdruck des preisgerichtlichen Gutachtens, dessen Fortsetzung und Schluss als Beigleittext zu der in den nächsten Nummern folgenden Wiedergabe der beiden an zweiter und dritter Stelle prämierten Projekte folgen wird.