

Zeitschrift: Schweizerische Bauzeitung
Herausgeber: Verlags-AG der akademischen technischen Vereine
Band: 95/96 (1930)
Heft: 21

Wettbewerbe

Nutzungsbedingungen

Die ETH-Bibliothek ist die Anbieterin der digitalisierten Zeitschriften auf E-Periodica. Sie besitzt keine Urheberrechte an den Zeitschriften und ist nicht verantwortlich für deren Inhalte. Die Rechte liegen in der Regel bei den Herausgebern beziehungsweise den externen Rechteinhabern. Das Veröffentlichen von Bildern in Print- und Online-Publikationen sowie auf Social Media-Kanälen oder Webseiten ist nur mit vorheriger Genehmigung der Rechteinhaber erlaubt. [Mehr erfahren](#)

Conditions d'utilisation


L'ETH Library est le fournisseur des revues numérisées. Elle ne détient aucun droit d'auteur sur les revues et n'est pas responsable de leur contenu. En règle générale, les droits sont détenus par les éditeurs ou les détenteurs de droits externes. La reproduction d'images dans des publications imprimées ou en ligne ainsi que sur des canaux de médias sociaux ou des sites web n'est autorisée qu'avec l'accord préalable des détenteurs des droits. [En savoir plus](#)

Terms of use

The ETH Library is the provider of the digitised journals. It does not own any copyrights to the journals and is not responsible for their content. The rights usually lie with the publishers or the external rights holders. Publishing images in print and online publications, as well as on social media channels or websites, is only permitted with the prior consent of the rights holders. [Find out more](#)

Download PDF: 11.02.2026


ETH-Bibliothek Zürich, E-Periodica, <https://www.e-periodica.ch>

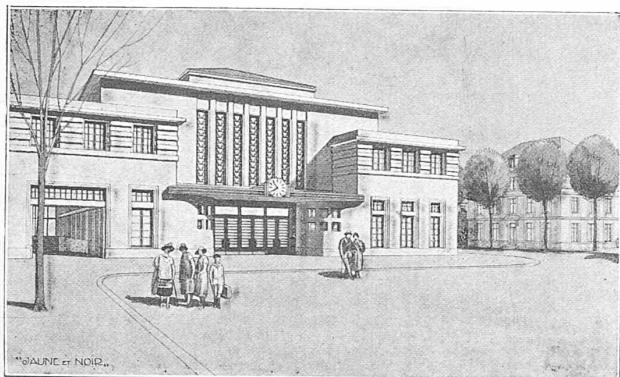



Entwurf Nr. 12. — Ansicht aus Westen.

3. Rang (IV. Preis, 2000 Fr.), Entwurf Nr. 12.

Verfasser Fritz-Edouard Huguenin, Colombes bei Paris.

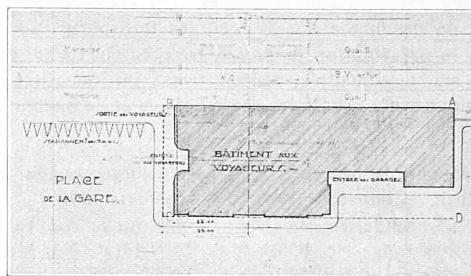

Entwurf Nr. 12. — Lageplan 1:2000.

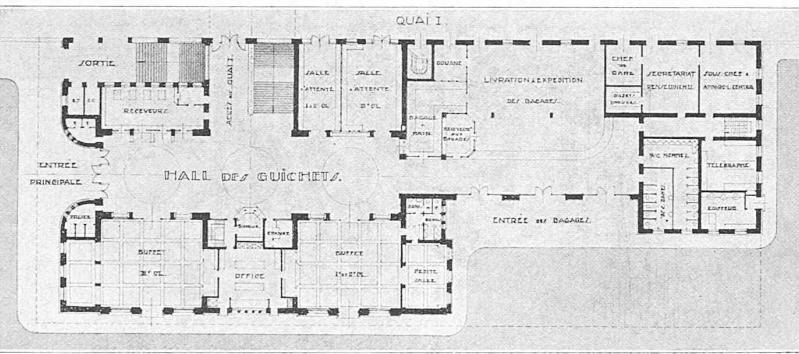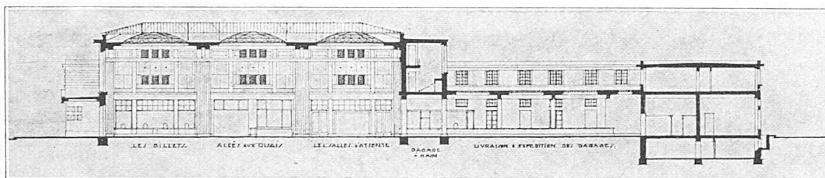

3. Rang (IV. Preis), Entwurf Nr. 12. — Längsschnitt und Erdgeschoss-Grundriss 1:800.

Neben diesen bau- und betriebstechnischen Verbesserungen für die Bahn, bringt der Vorschlag aber noch besondere Vorteile für die Stadt, nämlich:

- die Einführung der S. Z. B. in den Hauptbahnhof.
- die Geradlegung der Neubrück-Tiefenaustrasse und die Beseitigung des gefährlichen Verkehrsknotenpunktes beim Henkerbrünneli.
- die Schaffung guter Baublöcke auf dem Areal der Schützenmatte und des Tierspitals, durch die die ganze Eilgutanlage gegen Sicht aus N und O verdeckt wird.

Der Vorschlag des Verfassers möchte also nicht nur die bau- und betriebstechnische Verbesserung des Engehaldelinie-Projektes der S. B. B., sondern namentlich auch eine Lösung der mit der Linienverlegung Wylerfeld-Bern im Zusammenhang stehenden städtischen Verkehrs- und Bebauungsfragen bezeichnen.

Hinsichtlich der finanziellen Tragweite der einzelnen Projekte der Schweizer Bundesbahnen sei erwähnt, dass die Kostenberechnungen der S. B. B. die zu ihren Lasten fallenden Bauausgaben für die Höherlegung der zweigeleisigen Lorrainelinie auf 8700000 Fr. ergeben haben. Die Mehrkosten der Lorrainehaldelinie und der Engehaldelinie gegenüber dieser Summe hätte gemäss Vereinbarung die Stadt Bern zu tragen. Diese Mehrkosten werden für den zweigeleisigen Ausbau von den S. B. B. wie folgt angegeben: Engehaldelinie rund 2340000 Fr. und Lorrainehaldelinie rd. 1440000 Fr. Da die Entwertung des Areals der Schützenmatte durch die Lorrainehaldelinie von der Stadt aber auf rd. 1 Mill. Fr. berechnet wird, ergeben beide Varianten für die Stadt an direkten und indirekten Belastungen ungefähr gleich grosse Beträge. Inbezug auf die

finanzielle Auswirkung des neuen Vorschlags sei bemerkt, dass durch den Wegfall des kostspieligen Tunnels unter dem Bierhübeli (Baukosten für zwei Geleise rund 900000 Fr. und für vier Geleise mindestens 1,8 Mill. Fr.) Gelder frei werden für die Verlegung der Strassenzüge und den Erwerb des Tierspitals, dessen Verlegung an eine geeigneter Stelle ohnehin erwünscht ist.

Die vorliegende Studie soll eine neue Idee zur Darstellung bringen, erhebt aber nicht den Anspruch auf das Prädikat „fertig“; insbesondere ist die Geleisanlage im Eilgutbahnhof nur skizziert. Es erscheint aber durchaus möglich, dass die weitere Verfolgung der in der Studie festgelegten Ideen zu einer Lösung für die Engehaldelinie führt, die sowohl die S. B. B. wie die Stadt nicht nur bau- und betriebstechnisch, sondern auch ästhetisch und städtebaulich im weitesten Sinne des Wortes besser befriedigt.

Wettbewerb für ein neues Aufnahmegeräude des Bahnhofs Neuenburg.

(Schluss von Seite 266.)

No. 12, „Jaune et noir“. L'étude de la circulation aux abords de la gare manque. Très bon plan du rez-de-chaussée dans lequel les différents services sont bien groupés. Toutefois, réserve est faite en ce qui concerne la position des W. C. Les locaux de service n'ont pas la contiguïté exigée au programme. La hauteur du hall est exagérée. Le plan des étages est trop disloqué. Mauvaise orientation d'une partie des logements de service. Les façades sont intéressantes et pourraient être améliorées par une étude plus approfondie.

No. 18, „Hic“. Bon aménagement des abords relativement à la circulation extérieure. La situation de la ligne et du terminus du tram n'est pas recommandable. Bon plan de rez-de-chaussée, très clair, avec bonne répartition des différents services. Il en est de même pour les appartements aux étages. Passage d'accès du hall aux bagages un peu exigu. L'entrée de la salle d'attente IIIème classe et étroite. L'office du buffet est insuffisamment éclairé. La proposition d'une rampe de sortie est heureuse. La façade principale manque d'étude, elle est compliquée à plaisir. Cube très réduit.

No. 11, „Sens unique“. Le projet de circulation est intéressant. Il en est de même de l'étude de la boucle du tramway. Toutefois, la place de stationnement devant le local des bagages manque de profondeur. La circulation de tout le trafic venant de l'est canalisée devant l'entrée principale n'est pas heureuse. Plan original, clair dans son ensemble, mais sujet à de nombreuses critiques dans son détail. L'emplacement des guichets à voyageurs dans le courant de la circulation conduisant au passage sous voie est défectueux.

Le local des bagages à main est trop masqué et étiqueté. Les buffets sont placés excentriquement. Le groupe des locaux situés à gauche de l'entrée principale occupe un emplacement qui pourrait être avantageusement réservé à des services plus importants. La disposition des étages laisse à désirer. On aurait volontiers vu les logements du premier et du 2^e étages transportés sur la façade sud. Dans la présentation du projet, la recherche de l'effet décoratif l'emporte sur les qualités constructives; on remarque cela très spécialement dans le hall de forme discutable et de hauteur exagérée.

*

A la suite de ces constatations, le Jury procède au classement définitif. Cette opération se fait à l'unanimité:

- | | |
|--------------------------------|--------------------------------|
| 1 ^{er} rang: No. 23. | 4 ^{ème} rang: No. 18. |
| 2 ^{ème} rang: No. 6. | 5 ^{ème} rang: No. 11. |
| 3 ^{ème} rang: No. 12. | 6 ^{ème} rang: No. 4. |

Constatant encore que les résultats du concours ne lui donnent pas complète satisfaction, le Jury décide de ne pas attribuer de premier prix. Il utilise la somme de 11000 frs. mise à sa disposition selon la répartition suivante:

- | |
|---|
| 1 ^{er} rang, 2 ^{ème} prix, 3500 frs. |
| 2 ^{ème} rang, 3 ^{ème} prix, 3200 frs. |
| 3 ^{ème} rang, 4 ^{ème} prix, 2000 frs. |
| 4 ^{ème} rang, 5 ^{ème} prix, 1300 frs. |
| 5 ^{ème} rang, 6 ^{ème} prix, 1000 frs. |


Enfin, il procède à l'ouverture des plis accompagnant les projets et proclame comme lauréats les architectes dont les noms suivent:

- 2^{ème} prix, Fernand Decker et Edm. Calame, Neuchâtel,
 3^{ème} prix, Wavre et Carbonnier, Neuchâtel.
 4^{ème} prix, Fritz-Edouard Huguenin, Colombes près Paris.
 5^{ème} prix, Eugène Cellier, Lausanne.
 6^{ème} prix, E. Prince et J. Béguin, Neuchâtel.
 Séance levée à 7 h du soir.
 Neuchâtel, le 1^{er} juillet 1930.
 Alfred Guinchard, Ch. H. Matthey, G. Epitaux, Edm. Fatio, Th. Nager.



Betriebsergebnisse der S. B. B. im Jahre 1929.

Das Jahr 1929 brachte in der günstigen Entwicklung der Betriebsergebnisse der S. B. B., die seit 1927 eingesetzt hat, weitere Fortschritte. Verkehrsmengen und Verkehrsleistungen waren grösser als im Vorjahr, das bereits Rekordziffern aufgewiesen hatte. Dieser befriedigende Abschluss des Geschäftsjahres ist im wesentlichen auf die ungestörte allgemeine Wirtschaftslage zurückzuführen, deren sich die Schweiz, im Gegensatz zu andern Ländern, auch im verflossenen Jahre noch erfreuen durfte. Im Personenverkehr ist die Zahl der Reisenden auf 126,6 Millionen angewachsen. Gegenüber dem Jahre 1928 bedeutet dies eine Zunahme von 6,8 Millionen Reisenden oder 5,7 %. Verglichen mit dem letzten Vorkriegsjahr weist das Jahr 1929 32 Millionen Reisende oder 33,8 % mehr auf. Dieser Verkehrszuwachs erscheint in noch günstigerem Lichte, wenn man bedenkt, dass die Bevölkerungszahl in der Schweiz in diesem Zeitraum nur um 4,8 % gestiegen ist und dass infolge des Automobilverkehrs viele frühere Eisenbahnreisende auf die Strasse abgewandert sind. Man steht


WETTBEWERB FÜR EIN NEUES AUFNAHMEGEBAUDE DES BAHNHOFS NEUENBURG.

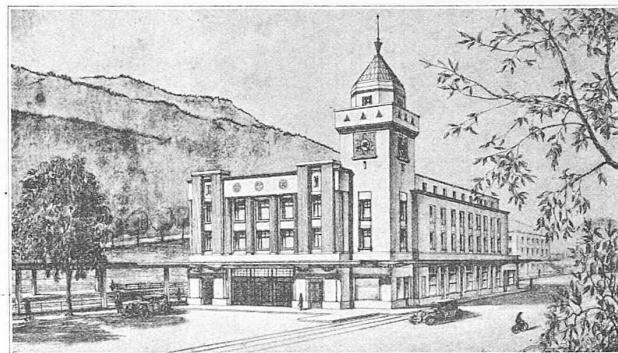

4. Rang (V. Preis, 1300 Fr.), Entwurf Nr. 18. — Ansicht aus Südwesten.

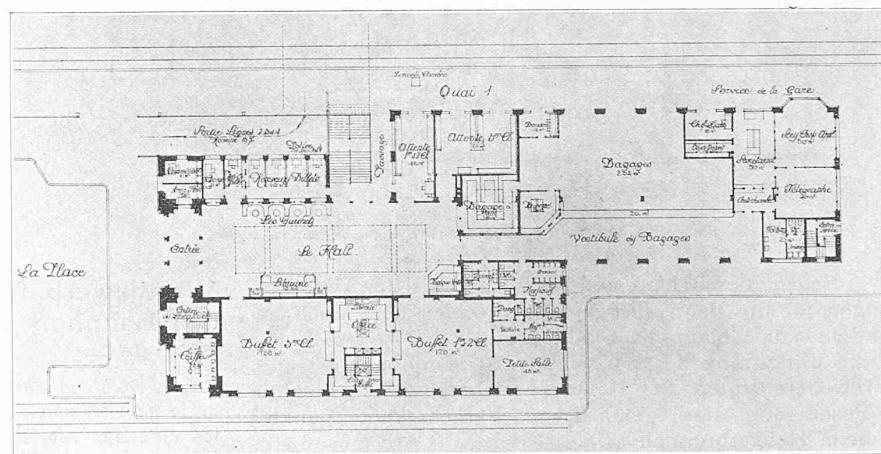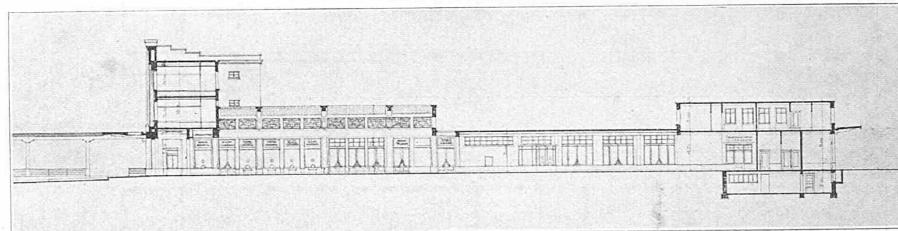


Entwurf Nr. 18. — Längsschnitt und Erdgeschoss-Grundriss. — Maßstab 1 : 800.


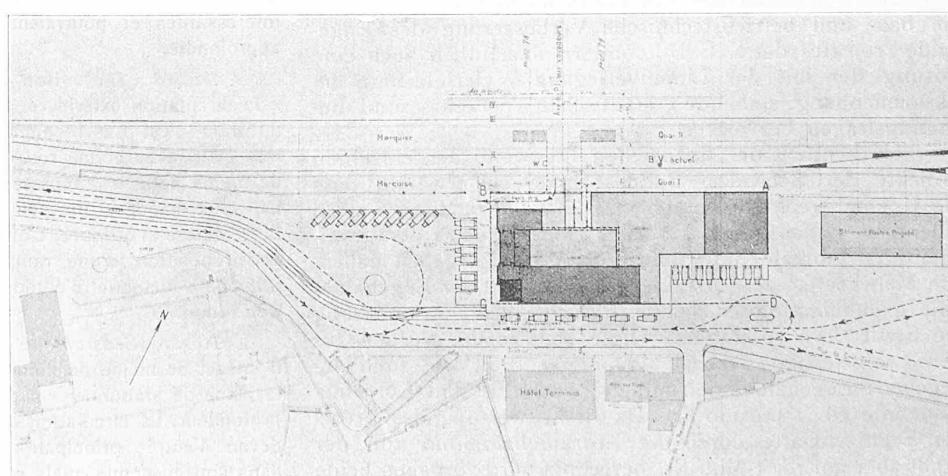


Entwurf Nr. 18. — Eugène Cellier, Arch., Lausanne. — Lageplan 1 : 2000. (Clichés „Bulletin Technique“.)


WETTBEWERB FÜR EIN NEUES AUFNAHMEGEBAUDE
DES BAHNHOFS NEUENBURG.

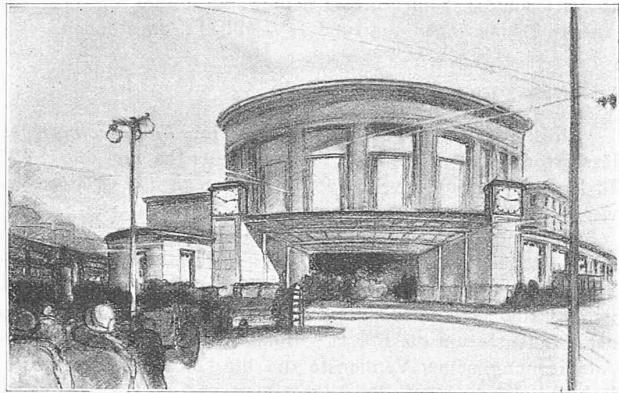

5. Rang (VI. Preis, 1000 Fr.), Entwurf Nr. 11. — Ansicht aus Westen.
Verfasser Ernest Prince & J. Béguin, Architekten, Neuchâtel.

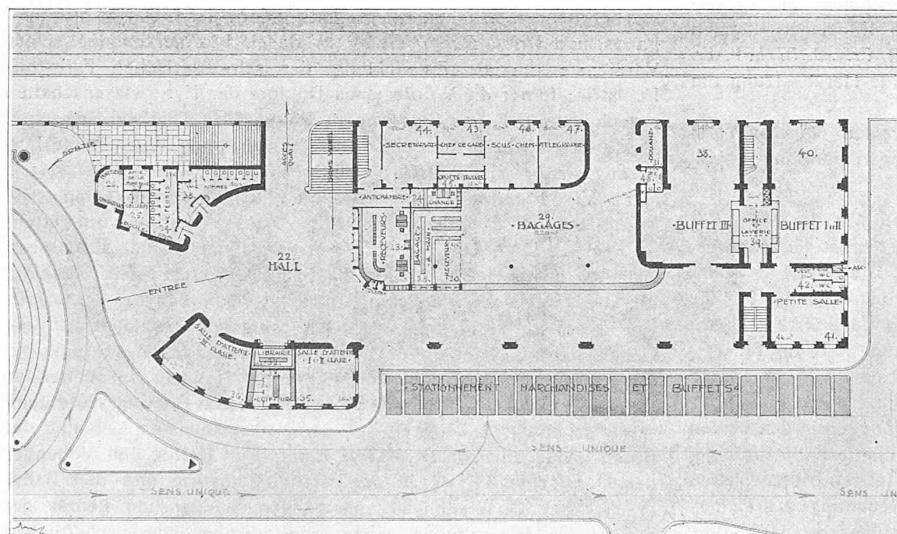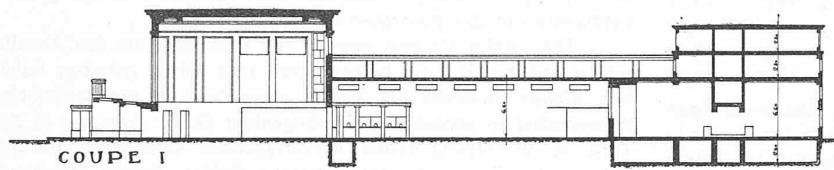

Entwurf Nr. 11. — Längsschnitt und Erdgeschoss-Grundriss. — Maßstab 1 : 800.

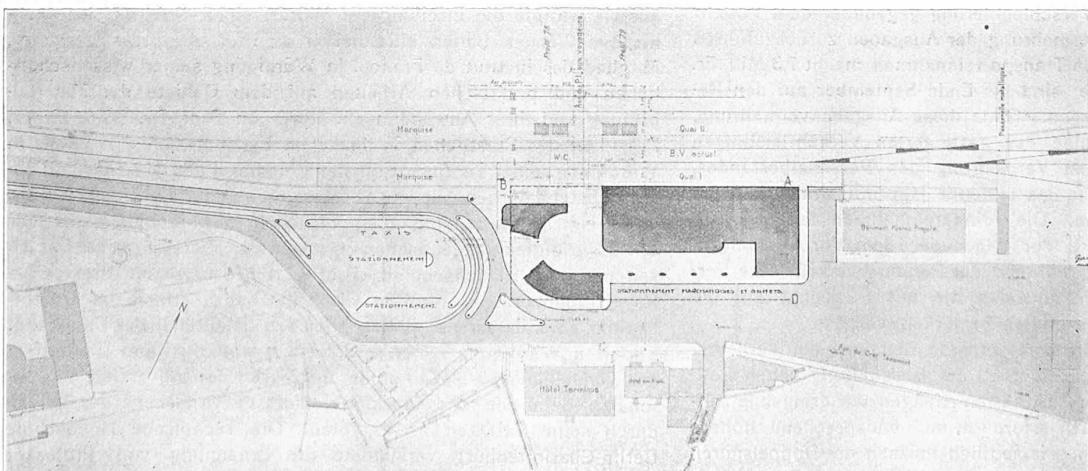

Entwurf Nr. 11. — Ernest Prince & J. Béguin, Arch., Neuchâtel. — Lageplan 1 : 2000. (Clichés „Bulletin Technique“.)

hier vor einer Verkehrserscheinung, die in Europa einzig dasteht. Die meisten Eisenbahnverwaltungen des Kontinentes melden als Folge des Automobilverkehrs einen Stillstand, zum Teil sogar einen Rückschritt in der Zahl der Reisenden. In den Vereinigten Staaten von Amerika, die die grösste Automobildichte aufweisen, ist die Zahl der Reisenden auf den Eisenbahnen in den letzten acht Jahren um nicht weniger als 32 % zurückgegangen. Man darf wohl annehmen, dass dieser seltene Aufstieg des Personenverkehrs in der Schweiz in der Hauptsache auf die Eigenart unseres Landes als Touristenland zurückzuführen ist, sodann aber auch auf die Kaufkraft der Bevölkerung, auf das mit dem elektrischen Betrieb verbundene angenehme Reisen und nicht zuletzt auf die in diesem Verkehrszweig entfaltete Werbetätigkeit. Der Gesamtgüterverkehr blieb in den ersten Monaten des Jahres 1929 unter dem verkehrshemmenden Einfluss der langandauernden Kälte hinter dem vorjährigen Umfang zurück, um erst nach Eintritt besserer Witterungsverhältnisse eine normale Entwicklung einzuschlagen. Im Vergleich zum Jahre 1928 sind die Gütermengen von 19,0 auf 19,7 Mill. t oder um 3,7 % angestiegen. Gegenüber dem letzten Vorkriegsjahr ergibt sich eine mengenmässige Erhöhung um 4,7 Mill. t, das sind 31,3 %. Die Zunahme des Güterverkehrs im Jahre 1929 ist im wesentlichen als Folgewirkung der günstigen Entwicklung der Konjunktur zu betrachten. Die Einfuhr hat sich, verglichen mit dem Vorjahre, von 8,02 Millionen auf 8,71 Mill. t oder um 8,6 % gehoben. Diese Erhöhung ist namentlich auf die gesteigerte Einfuhr von mineralischen Stoffen um 523890 t, von Holz um 77475 t, von Eisen um 31421 t und von Getreide um 28052 t zurückzuführen.

Die Ausfuhr weist eine Steigerung von 0,98 Mill. t auf 1,05 Mill. t oder um 7,2 % auf, als hauptsächlichste Folge einer erhöhten Ausfuhr von mineralischen Stoffen um 49933 t, von Eisen um 20655 t und von Holz um 8628 t. Mit Ausnahme der ungünstigen Entwicklung in den verschiedenen Gruppen der Textilbranche, die einen weitern Exportrückgang aufweisen, waren die meisten Industriezweige gut beschäftigt. Unter den führenden Industrien haben hauptsächlich die Maschinen-, Elektro- und chemische Industrie erhöhte Exportziffern zu verzeichnen.

Der Transitverkehr zeigt eine Steigerung von 3,39 Mill. t auf 3,79 Mill. t oder um 11,8 %, im wesentlichen verursacht durch die erhöhte Durchfuhr von mineralischen Stoffen um 203092 t, von Nahrungs- und Genussmitteln um 145142 t, von Metallen um 41367 t und von Holz um 23098 t.

Infolge des Verkehrszuwachses im Personen- und Güterverkehr haben sich die Transport-Einnahmen von 391,7 auf 401,9 Mill. Fr., also um 10,2 Mill. Fr. oder 2,6 % erhöht. Die Einnahmen aus dem Personenverkehr belaufen sich auf 156,2 Mill. Fr. gegenüber 151,4 Mill. Fr. im Vorjahr, haben somit eine Zunahme um 3,2 % erfahren. Die Einnahmen aus dem Gesamtgüterverkehr erreichten 245,7 Mill. Fr. gegenüber 240,3 Mill. im Vorjahr, was einer Mehrerinnahme von 2,2 % entspricht. Infolge der Taxen-Ermässigung sind die durchschnitt-