

Zeitschrift: Schweizerische Bauzeitung
Herausgeber: Verlags-AG der akademischen technischen Vereine
Band: 111/112 (1938)
Heft: 7

Inhaltsverzeichnis

Nutzungsbedingungen

Die ETH-Bibliothek ist die Anbieterin der digitalisierten Zeitschriften auf E-Periodica. Sie besitzt keine Urheberrechte an den Zeitschriften und ist nicht verantwortlich für deren Inhalte. Die Rechte liegen in der Regel bei den Herausgebern beziehungsweise den externen Rechteinhabern. Das Veröffentlichen von Bildern in Print- und Online-Publikationen sowie auf Social Media-Kanälen oder Webseiten ist nur mit vorheriger Genehmigung der Rechteinhaber erlaubt. [Mehr erfahren](#)

Conditions d'utilisation

L'ETH Library est le fournisseur des revues numérisées. Elle ne détient aucun droit d'auteur sur les revues et n'est pas responsable de leur contenu. En règle générale, les droits sont détenus par les éditeurs ou les détenteurs de droits externes. La reproduction d'images dans des publications imprimées ou en ligne ainsi que sur des canaux de médias sociaux ou des sites web n'est autorisée qu'avec l'accord préalable des détenteurs des droits. [En savoir plus](#)

Terms of use

The ETH Library is the provider of the digitised journals. It does not own any copyrights to the journals and is not responsible for their content. The rights usually lie with the publishers or the external rights holders. Publishing images in print and online publications, as well as on social media channels or websites, is only permitted with the prior consent of the rights holders. [Find out more](#)

Download PDF: 20.01.2026

ETH-Bibliothek Zürich, E-Periodica, <https://www.e-periodica.ch>

INHALT: Das Institut für Aerodynamik. — Die Begegnung der Erde mit dem neuen Planetoiden «Hermes» am 30. Oktober 1937. — Wettbewerb für Gemeindeanlagen in Küsnacht. — T. A. D. Technischer Arbeits-Dienst, Zürich. — Aufruf für die Anschaffung eines Cyclotrons für das Physikal. Institut der E. T. H. — Mitteilungen: Magnesiumlegierungen. Duralumin-Triebwagen der Osloer Strassenbahn. Werkstoffsparen im Maschinenbau.

Industrielle Weltproduktion 1937. Zahlen zur Leipziger Frühjahrsbaumesse. Antriebmaschinen der sog. «Zerstörer» der Nachkriegszeit. Stromlinienzüge Paris-Marseille. Persönliches. Ersatz der Strassenbahn durch den Autobus. Gotthardstrasse. Internat. Vereinigung für gewerblichen Rechtsschutz. — Wettbewerbe: Fernverkehrstrasse Baden-Brugg. — Literatur. — Mitteilungen der Vereine. — Sitzungs- und Vortrags-Kalender.

Band 111

Der S. I. A. ist für den Inhalt des redaktionellen Teils seiner Vereinsorgane nicht verantwortlich
Nachdruck vor Text oder Abbildungen ist nur mit Zustimmung der Redaktion und nur mit genauer Quellenangabe gestattet

Nr. 7

**Das Institut für Aerodynamik
im neuen Maschinenlaboratorium der E. T. H.¹⁾**

Von Prof. Dr. J. ACKERET, E. T. H.

Die Aerodynamik, im Grunde ja ein alter Zweig der Mechanik, hat einen bedeutenden Aufschwung genommen mit der Entwicklung der Luftschiffahrt, insbesondere der dynamisch getragenen Flugzeuge. Dabei ist kennzeichnend, dass die Forschung, anders wie die Hydraulik, von vornherein nicht zurückgeschreckt vor der Verwendung verhältnismässig schwieriger theoretischer Hilfsmittel und dass ein Zusammenwirken von Experiment und Theorie auf ähnliche Weise stattfand, wie es in vordildlicher Weise in der reinen Physik der Fall ist. Die grosse Allgemeinheit der Fragestellung hat es nun mit sich gebracht, dass die Aerodynamik heute keineswegs ausschliesslich der Flugtechnik dient, sondern in grossem Masse auch bei Aufgaben des allgem. Maschinenbaues, bei Winddruckproblemen im Hochbau, bei Ventilationen, in der Müllerei usw. herangezogen werden kann.

Heute ist der Flugzeugbau in der Schweiz erst im Entstehen. Wie weit er kommen wird, hängt von sehr zahlreichen technischen und wirtschaftlichen Faktoren ab. Das Laboratorium an der E. T. H. hat mit seinen Einrichtungen dieser Entwicklungsmöglichkeit weitgehend Rechnung getragen. Es ist aber gleichzeitig so eingerichtet, dass auch nicht-flugtechnische aerodynamische Aufgaben mit Erfolg bearbeitet werden können. Nach den bisherigen Erfahrungen hat es sich gezeigt, dass dieses Vorgehen richtig und für Industrie und Bauwesen von Nutzen ist.

Die hauptsächlichsten Forschungsmittel unseres Laboratoriums sind *Windkanäle*, Einrichtungen, die einen möglichst gleichmässigen, raschen Windstrom lie-

fern. Die zu untersuchenden Objekte werden, im Raum ruhend, vom Winde angeblasen. Die Messergebnisse können nun nur dann mit Sicherheit auf die entsprechende Relativbewegung: Objekt in Fahrt-Luft ruhend angewendet werden, wenn die Luftbewegung völlig turbulenzfrei ist. Die aus einem Gebläse strömende Luft ist viel zu unruhig um gute Ergebnisse zu liefern, es muss also erst eine weitgehende Beruhigung erfolgen. Weiterhin soll man, um Energie zu sparen, die kinetische Energie des Versuchstroms nicht ins Freie verloren geben, sondern zurückgewinnen. Damit ist der grundsätzliche Aufbau des Kanals gegeben. Da der Raum des Institutes²⁾ recht beschränkt ist (Abb. 1), war die Aufgabe etwas erschwert; Rückgewinn und Turbulenz werden bei gedrängter Bauart ungünstiger. Wir haben uns entschlossen, zwei parallel laufende Gebläse anzuwenden, deren Diffusoren des $\frac{1}{\sqrt{2}}$ -fach kleineren Raddurchmessers wegen entsprechend kürzer gehalten sind. Wie weit es gelungen ist, die Abmessungen zu verkleinern, geht aus einem Vergleich mit dem Warschauer Windkanal hervor (Abb. 2).

Während man früher fast ausschliesslich kreisrunde freie Luftstrahlen oder runde Tunnelrohre als Versuchsstrecken verwendete, hat man sich neuerdings mehr der Form der Flugzeuge angepasst und hat flache Versuchquerschnitte gebaut, z. B. Ellipsen, deren grosse Axe parallel ist der Flügelspannweite. Wir haben nach zahlreichen Versuchen an einem Modellkanal 1:10 uns für ein Rechteck $3,0 \times 2,1$ m mit abgeschrägten Ecken entschieden. Zum ersten werden die Baukosten bei den dann vorhandenen ebenen Flächen und einfachen Krümmungen z. B. in der Zulaufdüse geringer, sodann ist die Montagearbeit an dem Modell in einem Tunnelrohr mit ebenem Boden viel angenehmer als bei gewölbtem Boden. Der Hauptvorteil war aber vor allem die Möglichkeit, die Versuchsstrecke *verstellbar* zu machen, also in Stromrichtung konvergent, parallel oder divergent. Es ist wahrscheinlich das erste Mal, dass man bei so grossen Abmessungen Verstellung ausgeführt hat. Bei konvergenter Strömung ist ein Druckabfall in Stromrichtung vorhanden, bei divergenter ein Druckanstieg. Genau konstanter Druck ist von grosser Bedeutung für die Untersuchung langgestreckter Körper wie Flugzeugrumpfe, Luftschiff- und Eisenbahnmodelle. Jeder Druckgradient würde Anlass geben zu fälschenden aerostatischen Kräften. Da

¹⁾ Vgl. frühere Kapitel: Bauliche Beschreibung in Bd. 104, S. 1*, 17*; Dampfkessel, Fernheizwerk, Hydraul. Abteilung Bd. 106, S. 141*, 205*; Thermodynamik, Verbrennungsmotoren, Kältetechnik Bd. 109, S. 111*.

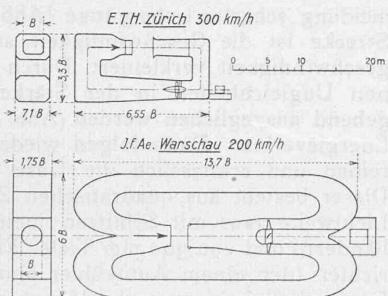


Abb. 2. Größenvergleich der Windkanäle Zürich und Warschau, bezogen auf gleiche Strahlbreite.

²⁾ Vgl. Gesamtgrundriss und Schnitte in Bd. 106, Seite 144.

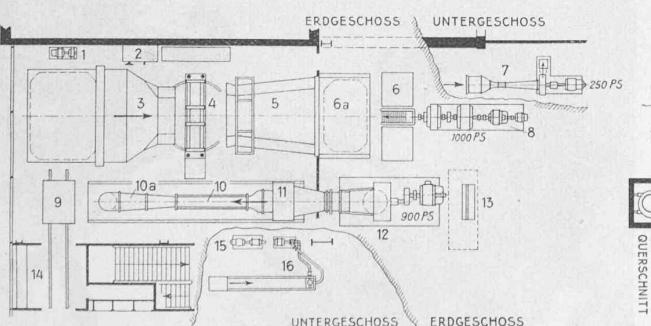


Abb. 1. Uebersichtspläne mit Schnitt des Institutes für Aerodynamik an der E. T. H., Zürich. — Massstab 1:400

Legende: 1 500 Hertz Umformergruppe 70 PS, 2 Schalttafel zur 500 Hertz Gruppe. — Grosser Windkanal: 3 Düse. 4 Unterteil der 6 Komponentenwaage, 5 Verstellbarer Auffänger, 6 Montageöffnung für die zwei im Untergeschoss aufgestellten Motoren von je 275 PS. 6a Zwillingsgebläse.

8 Ward-Leonard Umformergruppe 1000 PS. 13 Schaltpult des Ward-Leonard-Umformers mit Schaltzelle im Untergeschoss. — Ueberschallkanal: 9 Anreiss- und Montageplatte für Modelle. 10 Versuchsstrecke. 10a Rohrleitung. 11 Luftkühler. 12 Axialkompressor mit Getriebe und Motor 900 PS. 14 Modellbau-Werkstatt. 15 Vakuumpumpe des Ueberschallkanals. 16 Umlöpfumpe für Kühlwasser und Strömungstank. 17 Modellsammlung. 18 Technisches Bureau. 19 Physikalisches Laboratorium. 20 Elektrolytischer Potential-Messstank. 21 6-Komponentenwaage. 22 Kleinwindkanal 45 PS. 23 Elektroflaschenzüge 3 t.

