

Institution des diaconesses de St-Loup : pavillon des tuberculeux

Autor(en): [s.n.]

Objektyp: **Article**

Zeitschrift: **Habitation : revue trimestrielle de la section romande de
l'Association Suisse pour l'Habitat**

Band (Jahr): **11 (1938)**

Heft 7

PDF erstellt am: **02.05.2024**

Persistenter Link: <https://doi.org/10.5169/seals-120746>

Nutzungsbedingungen


Die ETH-Bibliothek ist Anbieterin der digitalisierten Zeitschriften. Sie besitzt keine Urheberrechte an den Inhalten der Zeitschriften. Die Rechte liegen in der Regel bei den Herausgebern.

Die auf der Plattform e-periodica veröffentlichten Dokumente stehen für nicht-kommerzielle Zwecke in Lehre und Forschung sowie für die private Nutzung frei zur Verfügung. Einzelne Dateien oder Ausdrucke aus diesem Angebot können zusammen mit diesen Nutzungsbedingungen und den korrekten Herkunftsbezeichnungen weitergegeben werden.

Das Veröffentlichen von Bildern in Print- und Online-Publikationen ist nur mit vorheriger Genehmigung der Rechteinhaber erlaubt. Die systematische Speicherung von Teilen des elektronischen Angebots auf anderen Servern bedarf ebenfalls des schriftlichen Einverständnisses der Rechteinhaber.

Haftungsausschluss

Alle Angaben erfolgen ohne Gewähr für Vollständigkeit oder Richtigkeit. Es wird keine Haftung übernommen für Schäden durch die Verwendung von Informationen aus diesem Online-Angebot oder durch das Fehlen von Informationen. Dies gilt auch für Inhalte Dritter, die über dieses Angebot zugänglich sind.

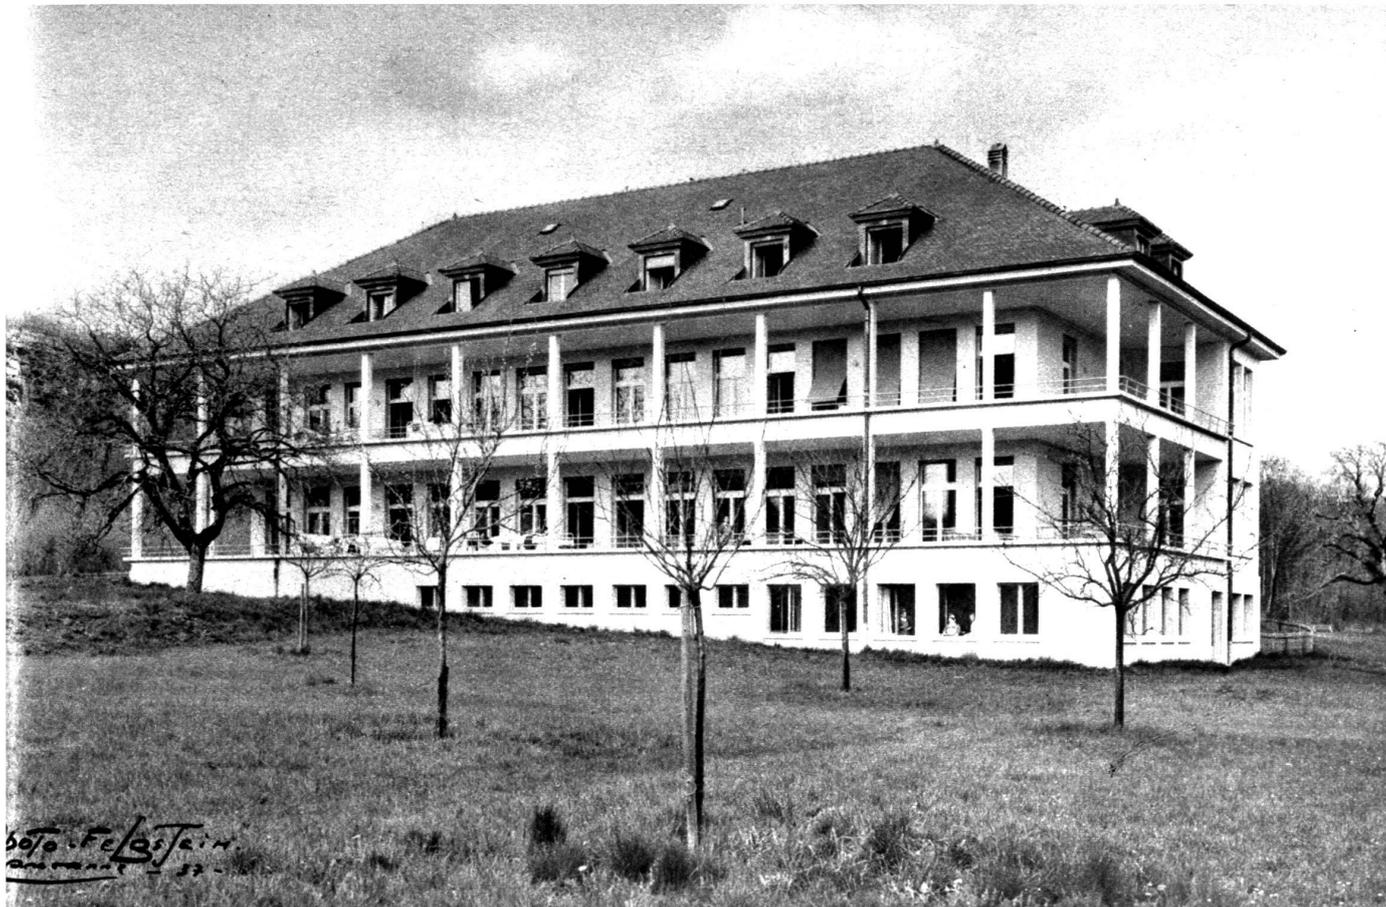

Charles Thévenaz, architecte F. A. S., Lausanne.

Photo Feldstein.

Institution des diaconesses de St-Loup: Pavillon des tuberculeux

Le Pavillon pour tuberculeux à St-Loup est une des nombreuses dépendances de l'Institution des diaconesses de St-Loup (école de diaconesses), près La Sarraz.

Cette construction isolée est située en pleine campagne, elle est reliée à la cuisine centrale et à l'hôpital par un passage

souterrain. Le pavillon peut recevoir quarante malades répartis sur deux étages. Les sous-sols comportent ateliers et dépendances et les combles le logement du personnel. La construction, traitement simplement, a coûté 330,000 fr., soit 45 fr. le m³.

Plan du rez-de-chaussée.
Echelle 1 : 100.

