

Zeitschrift: Argovia : Jahresschrift der Historischen Gesellschaft des Kantons Aargau

Herausgeber: Historische Gesellschaft des Kantons Aargau

Band: 112 (2000)

Anhang: Tafeln

Autor: [s.n.]

Nutzungsbedingungen

Die ETH-Bibliothek ist die Anbieterin der digitalisierten Zeitschriften auf E-Periodica. Sie besitzt keine Urheberrechte an den Zeitschriften und ist nicht verantwortlich für deren Inhalte. Die Rechte liegen in der Regel bei den Herausgebern beziehungsweise den externen Rechteinhabern. Das Veröffentlichen von Bildern in Print- und Online-Publikationen sowie auf Social Media-Kanälen oder Webseiten ist nur mit vorheriger Genehmigung der Rechteinhaber erlaubt. [Mehr erfahren](#)

Conditions d'utilisation

L'ETH Library est le fournisseur des revues numérisées. Elle ne détient aucun droit d'auteur sur les revues et n'est pas responsable de leur contenu. En règle générale, les droits sont détenus par les éditeurs ou les détenteurs de droits externes. La reproduction d'images dans des publications imprimées ou en ligne ainsi que sur des canaux de médias sociaux ou des sites web n'est autorisée qu'avec l'accord préalable des détenteurs des droits. [En savoir plus](#)

Terms of use


The ETH Library is the provider of the digitised journals. It does not own any copyrights to the journals and is not responsible for their content. The rights usually lie with the publishers or the external rights holders. Publishing images in print and online publications, as well as on social media channels or websites, is only permitted with the prior consent of the rights holders. [Find out more](#)

Download PDF: 10.01.2026

ETH-Bibliothek Zürich, E-Periodica, <https://www.e-periodica.ch>

Abb. 21: Westfassade

Massstab 1:200

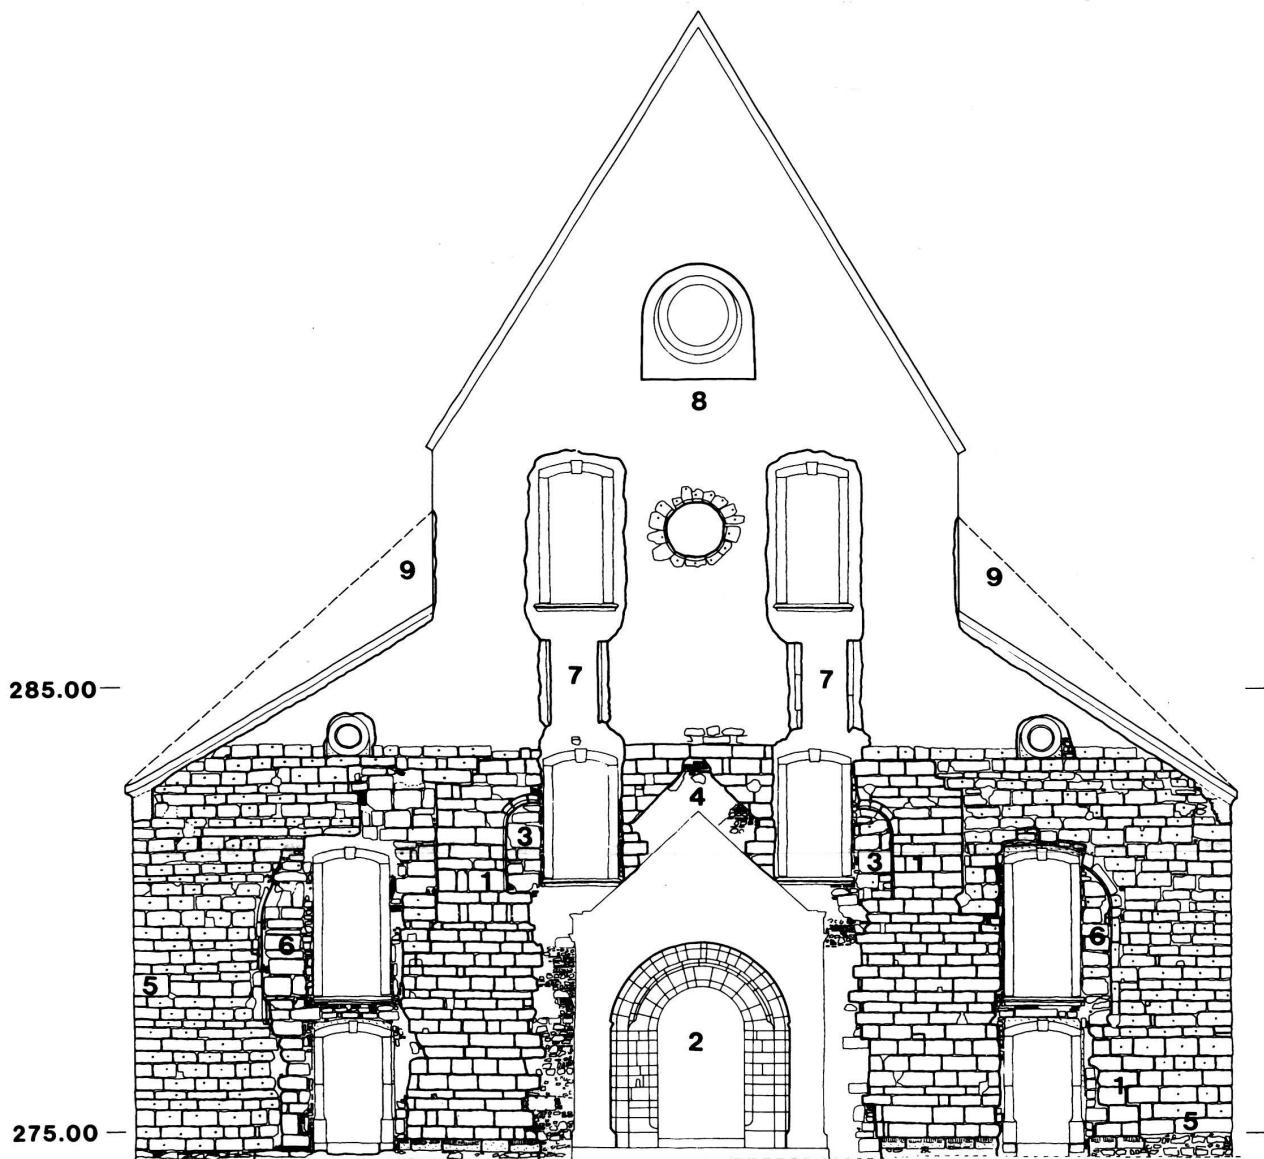

- 1 Mauerwerk der romanischen Basilika (M 11), 12. Jh.
- 2 Portal der romanischen Basilika
- 3 Fenster der romanischen Basilika
- 4 Nische der romanischen Basilika
- 5 Mauerwerk der gotischen Kirche (M 39/M 40), 14. Jh.
- 6 Fenster der gotischen Kirche, 14. Jh.
- 7 Fenster der gotischen Kirche, 15. Jh.
- 8 modernes Rundfenster
- 9 ursprüngliche Dachlinie der Seitenschiffe, 14. Jh.

Abb. 22: Nordfassade


Maßstab 1:200



- 1 Polygonalchor (M 41), 14. Jh.
- 2 Rechteckchor (M 25), 13. Jh.
- 3 romanisches Turmmauerwerk (M 23), 12. Jh.
- 4 gotisches Turmmauerwerk (M 23), 14. Jh.
- 5 gotisches Seitenschiff (M 38), 14. Jh.
- 6 Wasserschlag der gotischen Seitenschiffsdächer, 14. Jh.
- 7 Obergadenfenster, 17./18. Jh.
- 8 Turmaufhöhung (M 23), 15. Jh.
- 9 Emporenfenster, um 1500

Abb. 23: Südfassade


Massstab 1:200

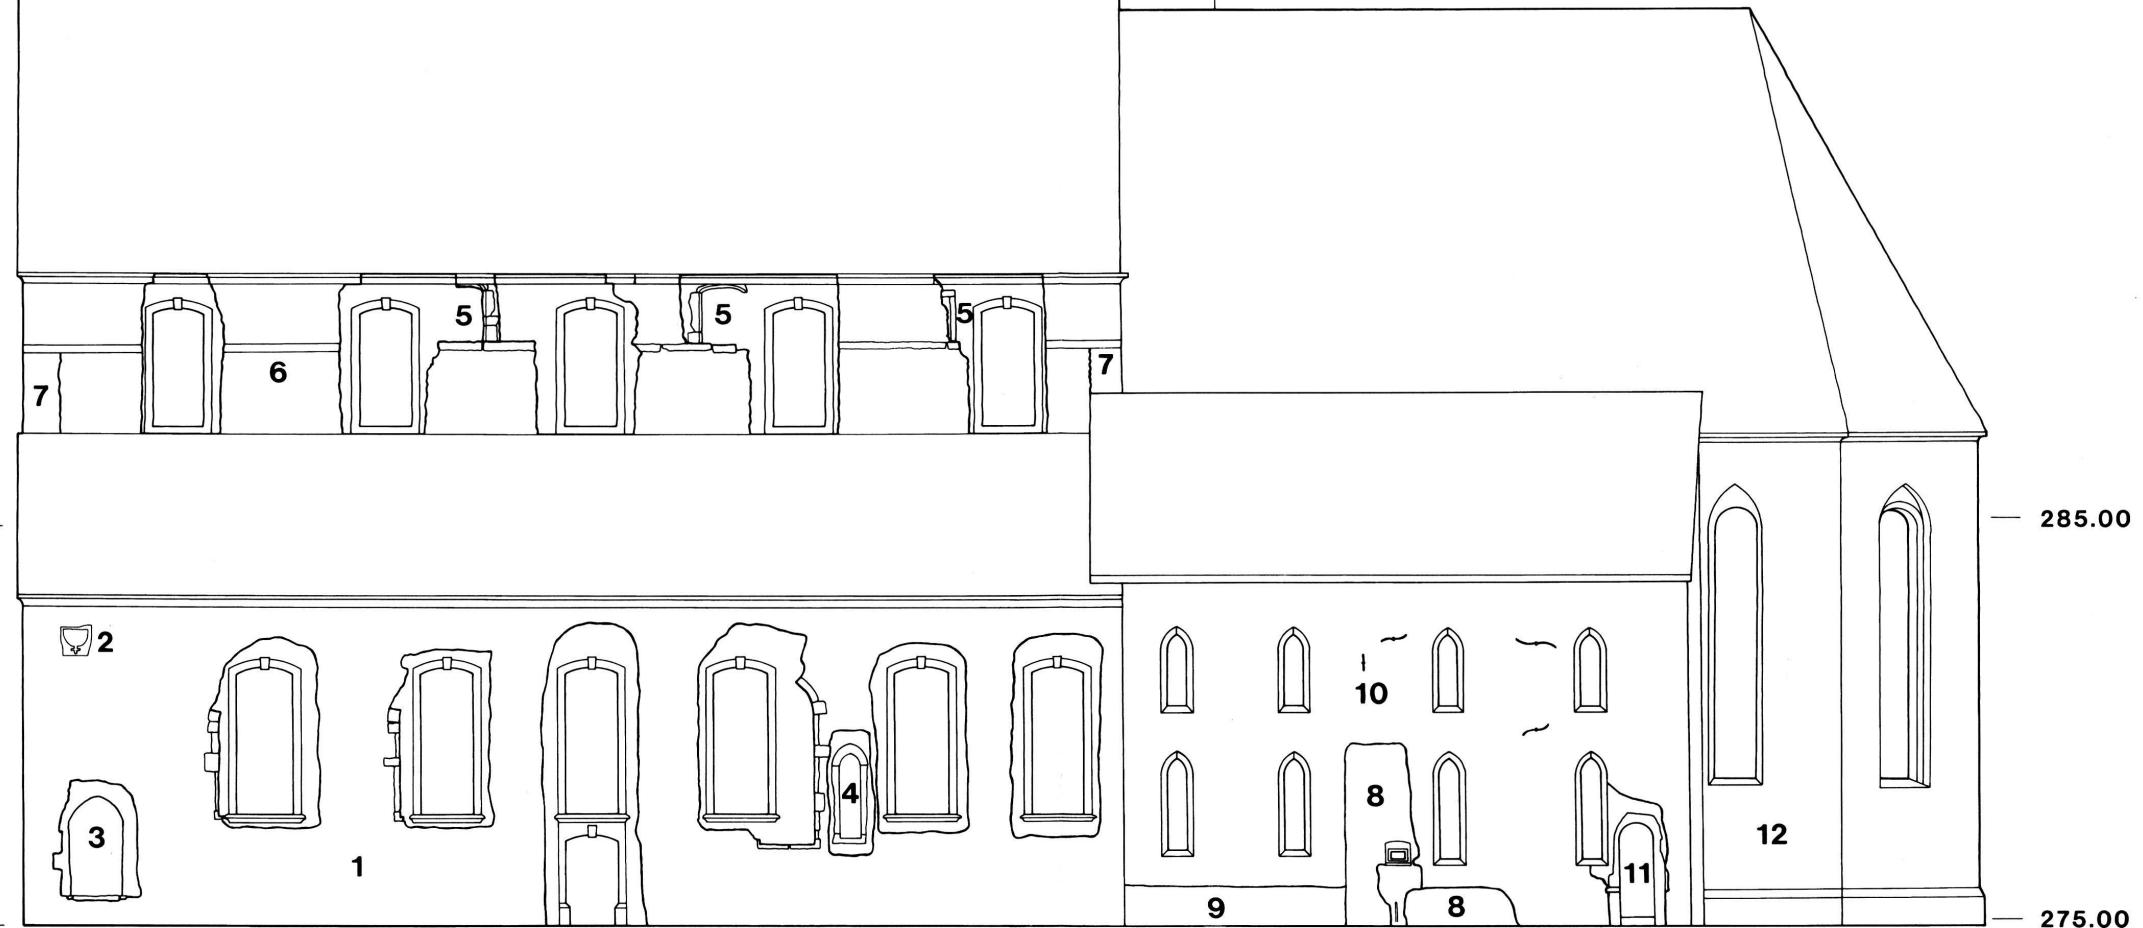

- | | | | |
|---|---|----|---|
| 1 | gotisches Seitenschiff (M 37), 14. Jh. | 7 | Ausbruch der Seitenschiffwestmauer |
| 2 | spätmittelalterliche Sonnenuhr | 8 | Sakristei (M 57), 14. Jh. |
| 3 | Seiteneingang, um 1500 | 9 | Liebfrauenkapelle (M 58), 15. Jh. |
| 4 | Fenster, 16. Jh. | 10 | Bibliothek, Archiv, Sakristei (M 57) und Liebfrauenkapelle (M 59), 1607 |
| 5 | Obergadenfenster 17./18. Jh. | 11 | Seiteneingang, 17./18. Jh. |
| 6 | Wasserschlag der gotischen Seitenschiffsdächer, 14. Jh. | | |

Abb. 24: Ostfassade


Massstab 1:200

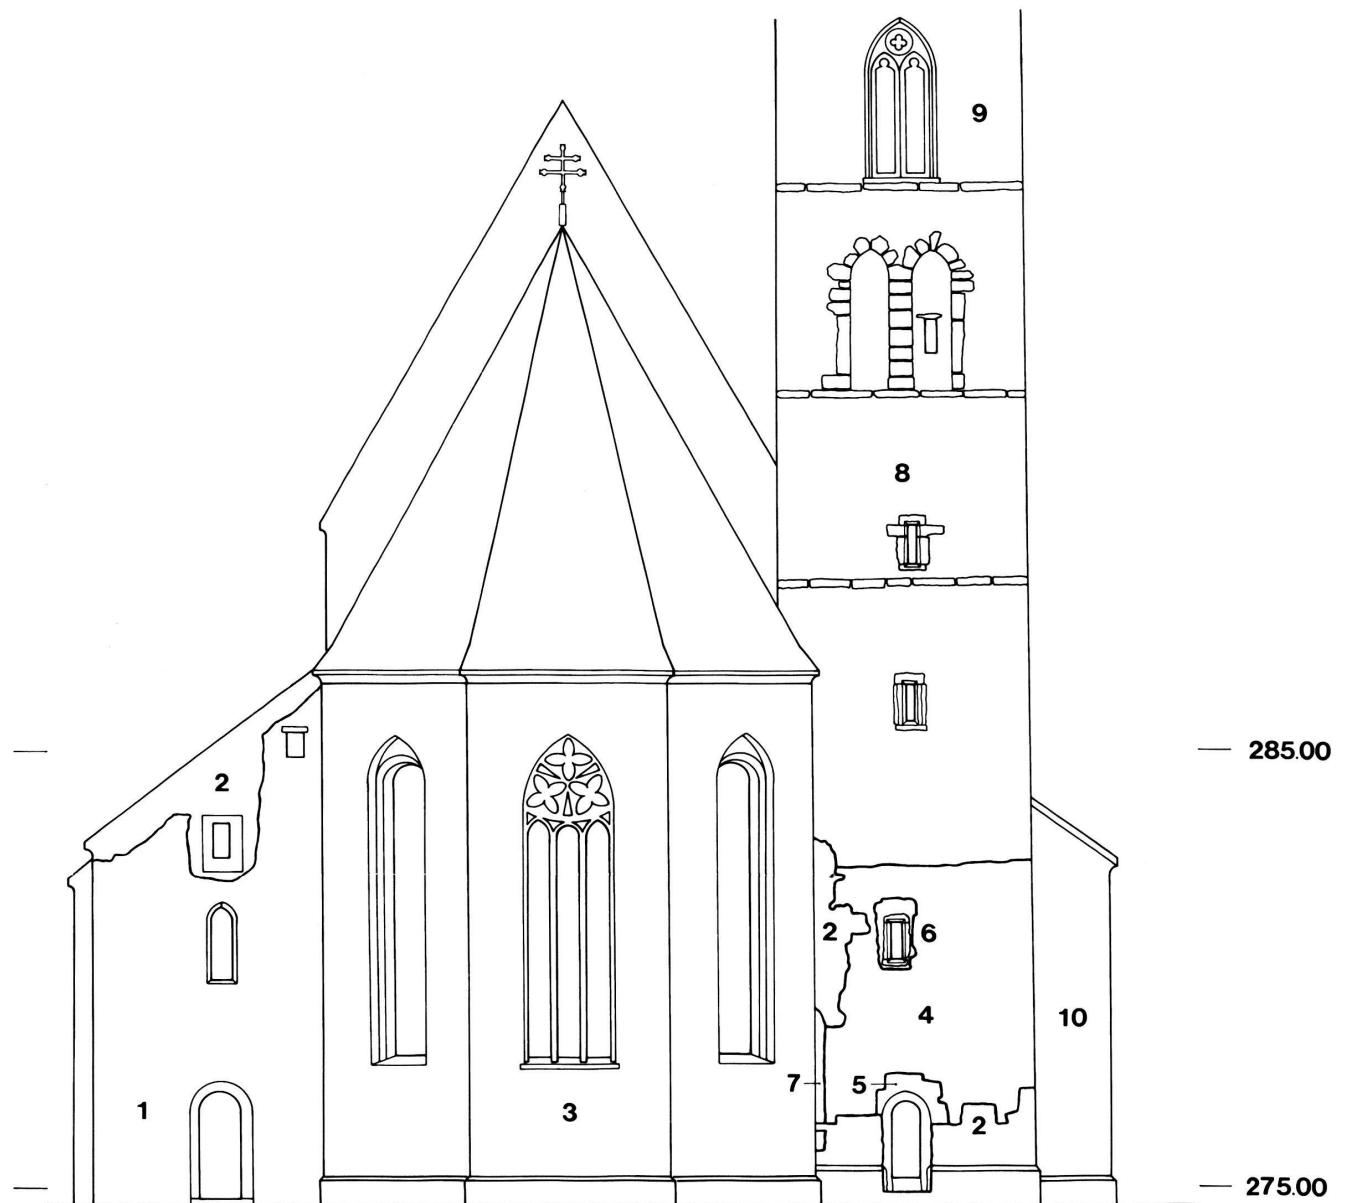

- 1 Sakristei und Archiv, 1607
- 2 Mauerflicke, 20. Jh.
- 3 Chorscheitel, um 1394/96
- 4 Turmmauerwerk, 12. Jh.
- 5 Turmeingang, 18. Jh.
- 6 Turmfenster, 14. Jh.
- 7 Schultermauer der 1. Kirche, 11. Jh.
- 8 Turmmauerwerk, um 1361
- 9 Turmmauerwerk, um 1475

Abb. 25: Schnitt durch das Langhaus mit Ansicht nach Osten.


Masstab 1:200

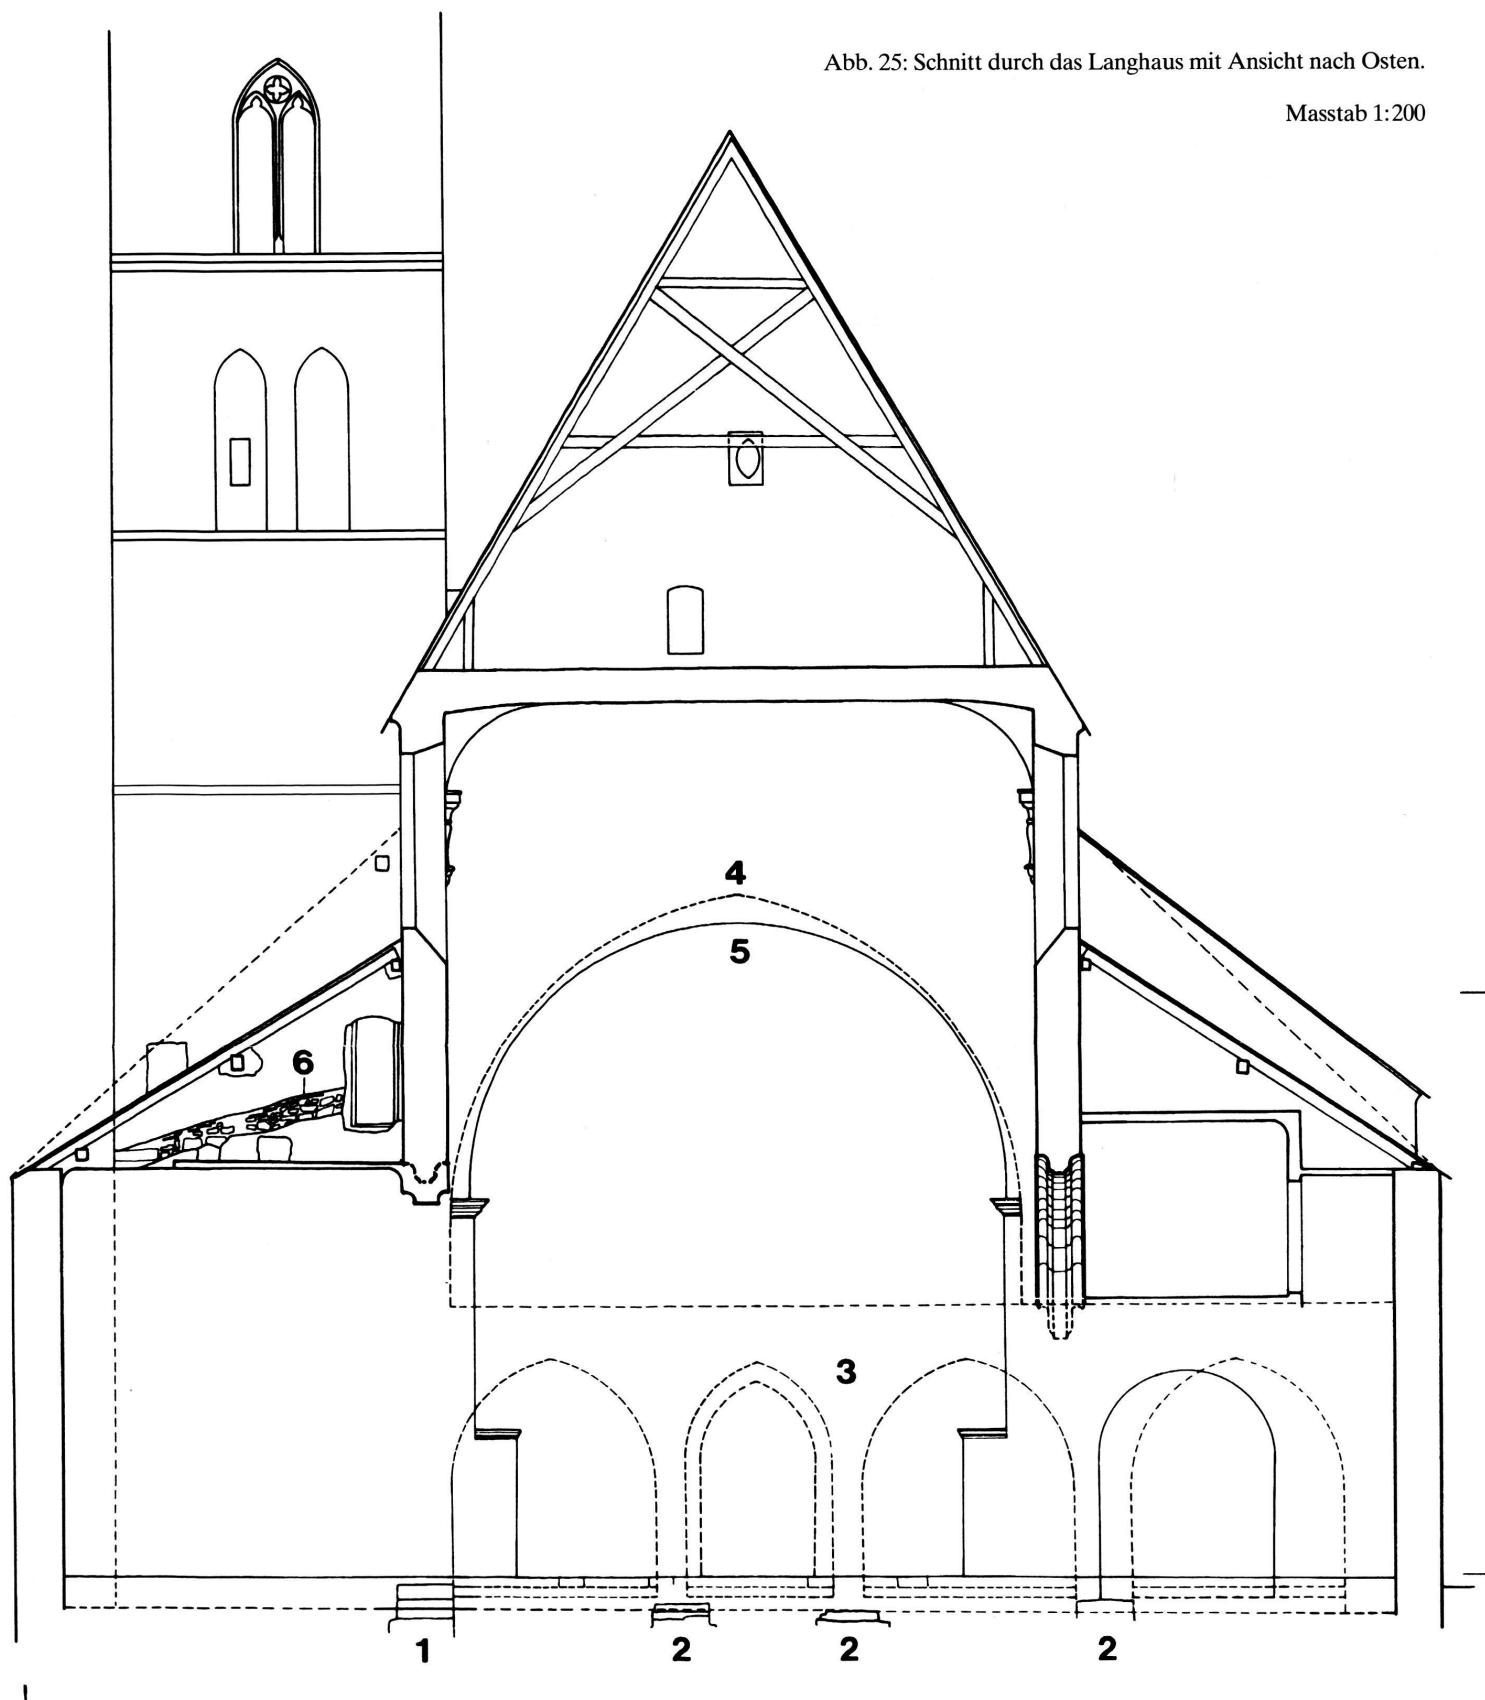

- 1 Sockel des Wandpfeilers der nordöstlichen Arkade, 12. Jh.
- 2 Lettnerfundament der gotischen Kirche (M 52 – M 53), 14. Jh.
- 3 Rekonstruktion des Lettners der gotischen Kirche, 14. Jh.
- 4 Chorbogen der gotischen Kirche, 14. Jh.
- 5 Chorbogen von 1770
- 6 Dachlinie am Mauerwerk des gotischen Turms, 14. Jh.

Abb. 26: Längsschnitt am Übergang von Chor und Schiff mit Ansicht der Nordwand.


Masstab 1:200

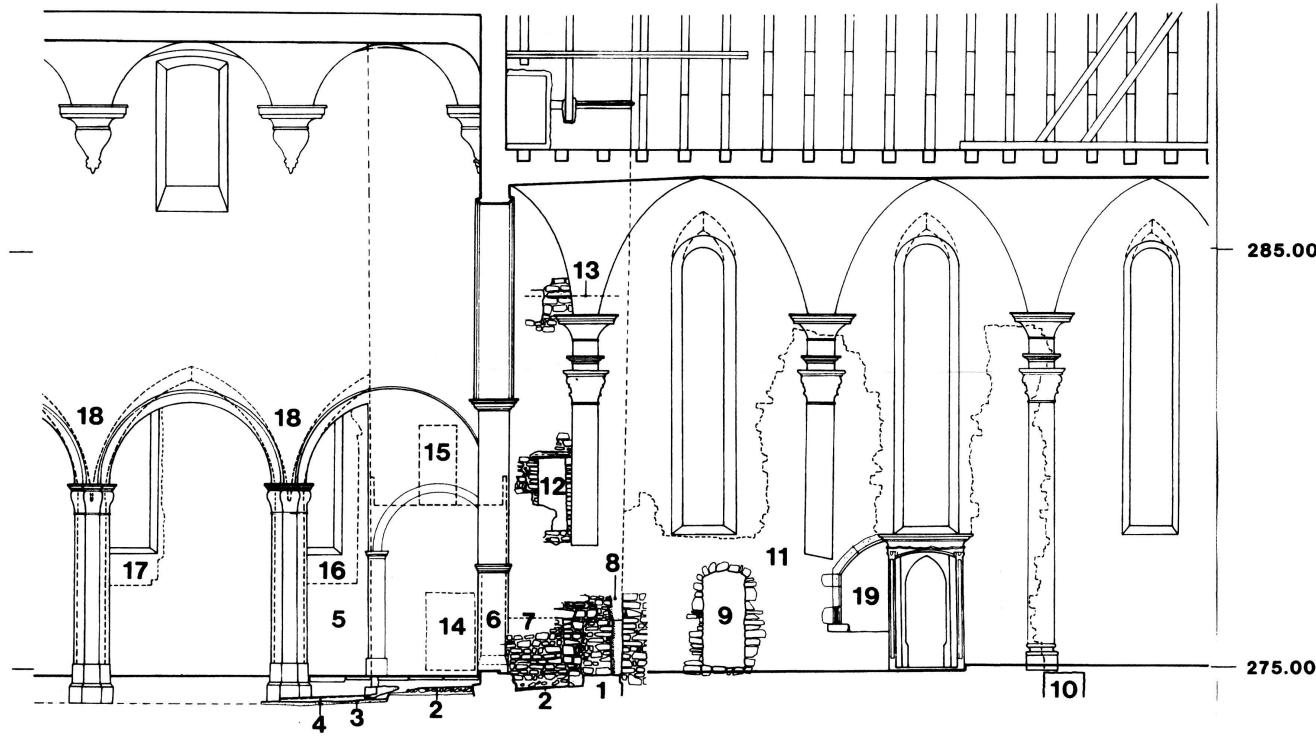

- 1 nördliche Schultermauer der frühromanischen Kirche (M 4), 11. Jh.
- 2 Boden 1
- 3 Boden 3
- 4 Boden 4
- 5 Boden 6
- 6 nördlicher Triumphbogenpfeiler des Rechteckchors, 13. Jh.
- 7 Pforte in der Turmstüdwand, 12. Jh.
- 8 Spur einer hölzernen Bauwand (Bauzeit Rechteckchor), 13. Jh.
- 9 Bautüre (Bauzeit Rechteckchor), 13. Jh.
- 10 Fundament der Ostmauer des Rechteckchors, 13. Jh.
- 11 Nordmauer des Rechteckchors (M 25), 13. Jh.
- 12 Läutertüre, 13. Jh.
- 13 Ansatz der Decke des Rechteckchors, 13. Jh.
- 14 Turmtüre, 12. Jh.
- 15 Lettnertüre, 14. Jh.
- 16 gotisches Fenster, 14./15. Jh.
- 17 gotisches Fenster, 14./15. Jh.
- 18 Rekonstruktion der gotischen Arkaden, 14. Jh.
- 19 Nische mit Malereien, 14. Jh.

Abb. 27: Grabungsbefund, Grundriss

Massstab 1:100

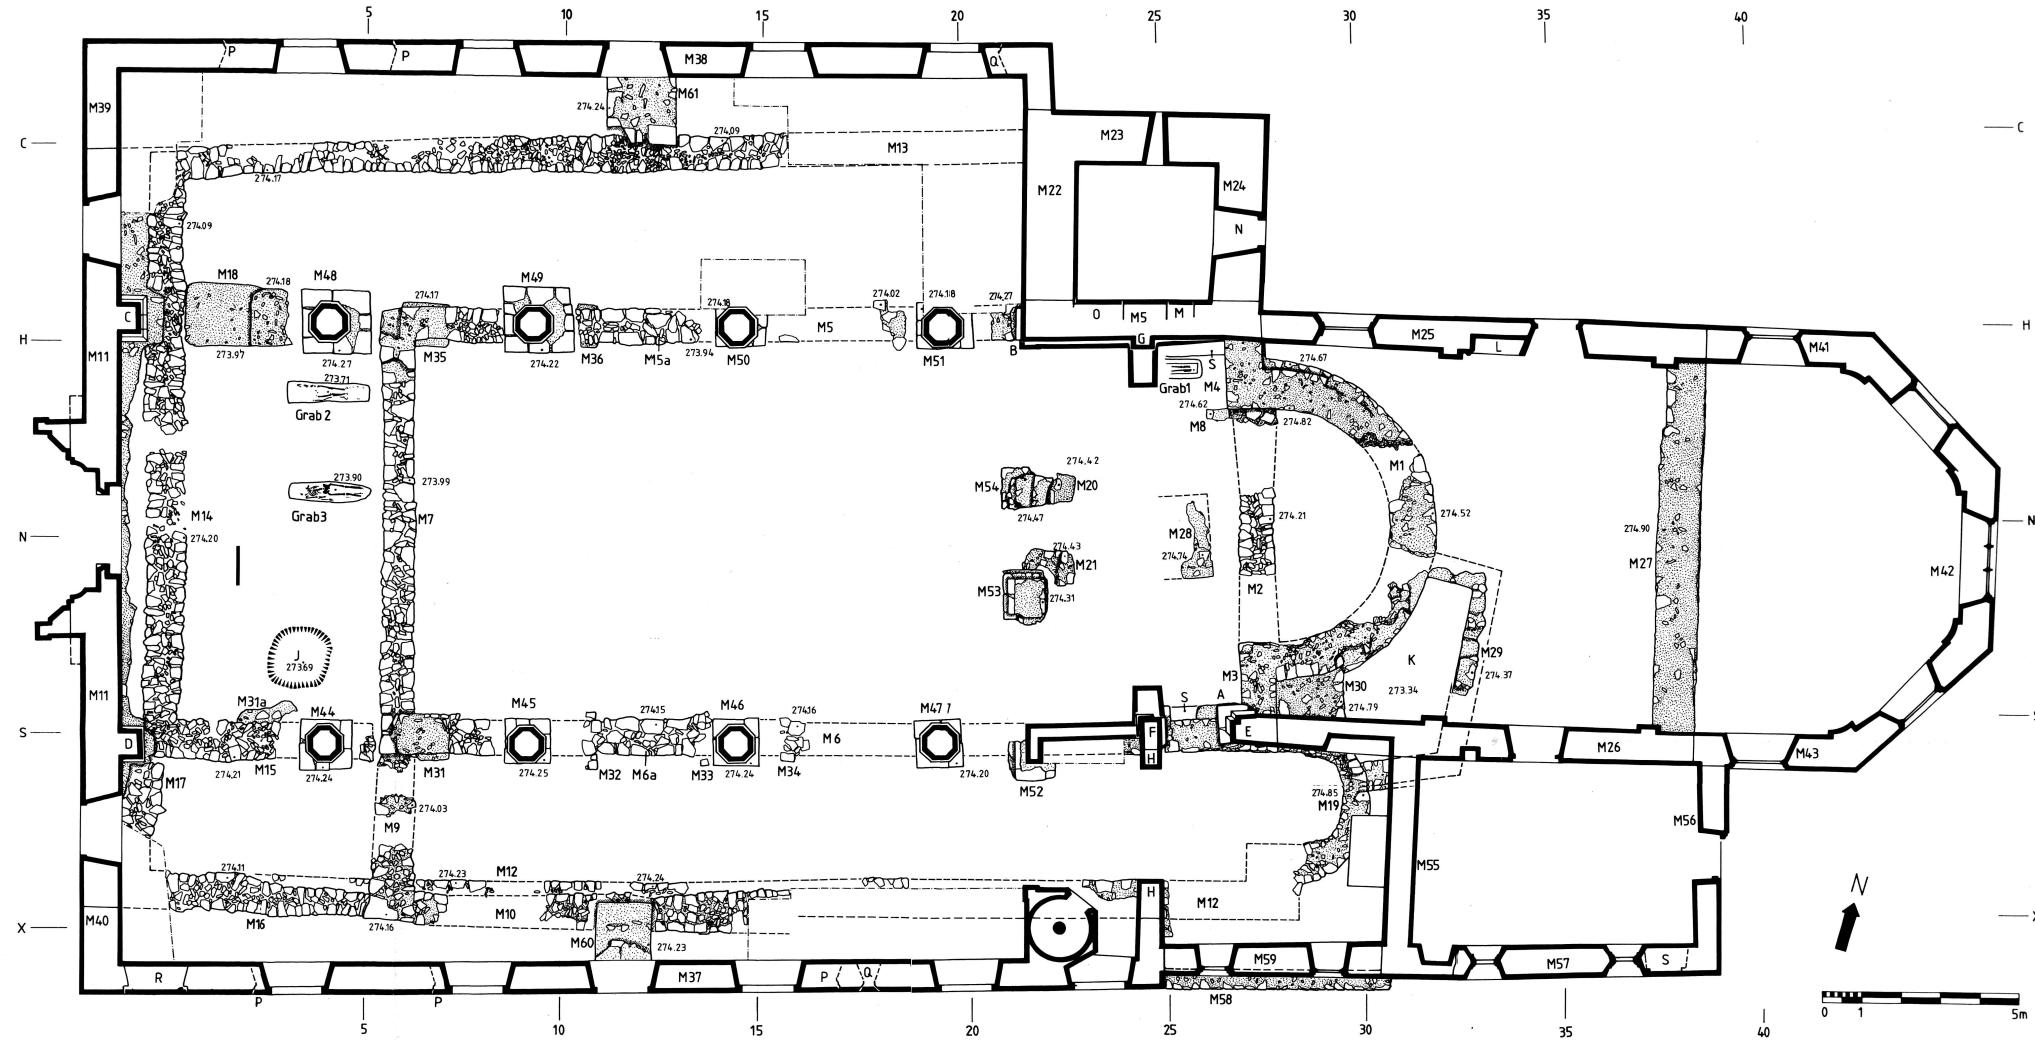

- | | | | | | | | | | |
|---|---|---|--|---------|--|-----------|--|------|-------------------------------------|
| A | Südöstlicher Wandpfeiler der Bauphase 6. Erhalten: Plinte (zwei Sandsteinquader), aufliegend auf der Mauer M 3 und einem, dem Mauerwinkel M 3/M 6 vorgeblendeten Fundament. | G | Nördlicher Chorbogenpfeiler der Bauphase 8. Erhalten: gefaste Basis, Schaft und abgeschrötes Kapitel, alles sekundär in die Mauer M 5 eingefügt. | N | Turmtür der Bauphase 9. Erhalten: Leibungsmauerwerk, sekundär in Mauer M 24. | M 1 | Apsismauer der Bauphase 2 | M 18 | Nördliche Spannmauer der Bauphase 6 |
| B | Nordöstlicher Wandpfeiler der Bauphase 6. Erhalten: Plinte, eingebunden in die Turmecke M 5/M 22. | H | Chorbogen der Liebfrauenkapelle, Bauphase 8. Erhalten: Pfierschäfte und Bogengewinde, sekundär dem Pfeiler F angefügt, beziehungsweise sekundär der Mauer M 12 eingebunden. | O | Turmtür der Bauphase 9. Erhalten: Leibungsmauerwerk, sekundär in Mauer M 5. | M 2 | Ostmauer der Bauphase 1 | M 19 | Südliche Apsis der Bauphase 6 |
| C | Nordwestlicher Wandpfeiler der Bauphase 6. Erhalten: Plinte, attische Basis und unterer Teil des Pfeilerschafts. Fundamentmauer sekundär ummantelt (Bauphase 8). | P | Gotische Spitzbogenfenster der Bauphase 10. Erhalten: Gewändesteine. | M 3–M 4 | Schultermauern der Bauphase 2 | M 20–M 21 | Fundamente der Chorschränkentür der Bauphase 7 | | |
| D | Südwestlicher Wandpfeiler der Bauphase 6. Erhalten: Basis und unterer Teil des Pfeilerschafts. Basis sekundär unterfangen (Bauphase 8). | J | Taufsteinsteckergruben der Bauphase 6. Erhalten: mit Geröll gefüllte Grube. | M 5 | Nördliche Langhausmauer der Bauphase 2 | M 22–M 24 | Turmmauern der Bauphase 6 | | |
| E | Südöstlicher Wandpfeiler der Bauphase 8. Erhalten: gekehlte Basis, gestufter Schaft, karnäiformiges Kapitel und gestufter Arkadenbogen bis Scheitelpunkt. Steht in Mauerverband mit M 26. | K | Beinhaus der Bauphase 7. Erhalten: in den Boden eingetiefter, mit einhüftigem, steinsichtig verputztem Mauerwerk (M 29) ausgekleideter Raum im Anschluss an die aussen verkleideten und steinsichtig verputzten Mauern M 1/M 3/M 19. | M 5a | Nordmauer der Bauphase 1 | M 25–M 27 | Chormauern der Bauphase 8 | | |
| F | Südlicher Chorbogenpfeiler der Bauphase 8. Erhalten: Fundament, attische Basis, Schaft und gefastes Kapitel sowie Ansatz des Chorbogens. | L | Nische der Bauphase 8. Erhalten: westliche Hälfte der Nische mit Sandsteinfassung und Malereieresten (Kreuzabnahme). | M 6 | Südliche Langhausmauer der Bauphase 2 | M 28 | Altarfundament der Bauphase 8 | | |
| | | M | Turmtür der Bauphase 6. Erhalten: Leibung aus Bruchsteinen und Sturzbrett, sekundär in Mauer M 5. | M 7 | Südmauer der Bauphase 1 | M 29 | Beinhausmauer der Bauphase 7 | | |
| | | | | M 8 | Treppenunterbau der Bauphase 2 | M 30 | Stützmauerfundament der Bauphase 8 | | |
| | | | | M 9 | Westmauer der Bauphase 3 | M 31–M 36 | Fundamentverstärkungen der Arkadenpfeiler der Bauphase 8 | | |
| | | | | M 10 | Südmauer der Bauphase 3 | M 37 | Südliche Langhausmauer der Bauphase 10 | | |
| | | | | M 11 | Westmauer der Bauphase 6 | M 38 | Nördliche Langhausmauer der Bauphase 10 | | |
| | | | | M 12 | Südmauer der Bauphase 6 | M 39–M 40 | Westmauer der Bauphase 10 | | |
| | | | | M 13 | Nordmauer der Bauphase 4 | M 41–M 43 | Chormauern der Bauphase 11 | | |
| | | | | M 14 | Westmauer der Bauphase 4 | M 55 | Sakristewestmauer der Bauphase 11 | | |
| | | | | M 15 | Südmauer der Bauphase 4 | M 56–M 57 | Sakristeimauer der Bauphase 14 | | |
| | | | | M 16 | Südmauer der Bauphase 5 | M 58 | Nordmauer der Bauphase 12 | | |