

**Zeitschrift:** Schweizerische Bauzeitung  
**Herausgeber:** Verlags-AG der akademischen technischen Vereine  
**Band:** 39/40 (1902)  
**Heft:** 9

## Inhaltsverzeichnis

### Nutzungsbedingungen

Die ETH-Bibliothek ist die Anbieterin der digitalisierten Zeitschriften auf E-Periodica. Sie besitzt keine Urheberrechte an den Zeitschriften und ist nicht verantwortlich für deren Inhalte. Die Rechte liegen in der Regel bei den Herausgebern beziehungsweise den externen Rechteinhabern. Das Veröffentlichen von Bildern in Print- und Online-Publikationen sowie auf Social Media-Kanälen oder Webseiten ist nur mit vorheriger Genehmigung der Rechteinhaber erlaubt. [Mehr erfahren](#)

### Conditions d'utilisation

L'ETH Library est le fournisseur des revues numérisées. Elle ne détient aucun droit d'auteur sur les revues et n'est pas responsable de leur contenu. En règle générale, les droits sont détenus par les éditeurs ou les détenteurs de droits externes. La reproduction d'images dans des publications imprimées ou en ligne ainsi que sur des canaux de médias sociaux ou des sites web n'est autorisée qu'avec l'accord préalable des détenteurs des droits. [En savoir plus](#)

### Terms of use

The ETH Library is the provider of the digitised journals. It does not own any copyrights to the journals and is not responsible for their content. The rights usually lie with the publishers or the external rights holders. Publishing images in print and online publications, as well as on social media channels or websites, is only permitted with the prior consent of the rights holders. [Find out more](#)

**Download PDF:** 22.02.2026

**ETH-Bibliothek Zürich, E-Periodica, <https://www.e-periodica.ch>**

INHALT: Wettbewerb für ein Schulhaus in Oerlikon. — Vom internationalen Schifffahrtkongress in Düsseldorf. — Luftkondensator für eine 4500 P. S. Dampfmaschinen-Anlage. — Simplon-Tunnel. — Miscellanea: Schutz gegen Hochspannung. Das Schifferhaus zur Treib. Flüssiges Leuchtgas. Die internationale Vereinigung für gewerblichen Rechtsschutz. Wiederherstellung des Erechtheion. Der Bau einer Eisenbahn von Suakim nach

Kartum. — Preisausschreiben: Geschwindigkeitsmesser für Motorwagen. — Literatur: Eingegangene literarische Neuigkeiten. — Korrespondenz. — Berichtigung. — Vereinsnachrichten: Gesellschaft ehemaliger Studierender: Stellenvermittlung.

Feuilleton: Von der XXVII. Generalversammlung der G. e. P. Festbericht. (Schluss.)

## Wettbewerb für ein Schulhaus in Oerlikon.

Dem in der letzten Nummer u. Z. in seinen wesentlichen Teilen wörtlich veröffentlichten Gutachten des Preisgerichtes lassen wir die Darstellung der Ansichten und

britannien 2, Italien 3, Japan 4, Monaco 1, die Niederlande 4, Norwegen 1, Oesterreich 20, Paragnay 1, Rumänien 3, Russland 5, Schweden 3, die Schweiz 1, Spanien 3, die Türkei 1, Ungarn 9, die Vereinigten Staaten von Amerika 3. Dazu kamen die zahlreichen Vertreter von Behörden, Körper-



I. Preis. Motto: «Süd-Ost-Licht». Verfasser: Ernst Fröhlicher, Architekt in Solothurn.  
Perspektive.


Grundrisse der preisgekrönten Entwürfe folgen. Wir beginnen mit dem durch den I. Preis ausgezeichneten Projekt „Süd-Ost-Licht“, das Herrn Architekten Ernst Fröhlicher in Solothurn zum Verfasser hat und verweisen hinsichtlich dessen Würdigung auf die Ausführungen des Preisgerichtes. (Fortsetzung folgt.)

## Vom internationalen Schifffahrtkongress in Düsseldorf.

Der internationale Schifffahrtkongress, der zu Düsseldorf vom 29. Juni bis zum 5. Juli d. J. tagte, hat nicht nur äusserlich einen überaus glänzenden Verlauf genommen — worüber wir bereits kurz berichtet haben<sup>1)</sup> — er war auch sehr fruchtbar an Arbeit in seinen einzelnen Abteilungen. Ohne den Gang der Verhandlungen in den letztern mit allen seinen oft sehr interessanten Einzelheiten hier wiedergeben zu können, stellen wir im folgenden nur die wichtigsten Schlussfolgerungen, zu denen die Beratungen des Kongresses geführt haben, an Hand eines umfangreichen im „Centralblatt der Bauverwaltung“ enthaltenen Berichtes zusammen.

Die Zahl der Teilnehmer am Kongresse übertraf weit aus die aller früheren Kongressversammlungen. Die Regierungen fast sämtlicher Kulturstaaen der Erde hatten ihre amtlichen Vertreter entsandt, darunter Deutschland allein 125, Argentinien 3, Belgien 14, Chile 1, China 2, der Congostaat 2, Dänemark 3, Frankreich 27, Gross-

schaften, Stadtverwaltungen, Handelskammern, Vereinen und Gesellschaften aus dem In- und Auslande. Die Gesamtzahl der Teilnehmer belief sich auf nahezu 2100 (1775 Herren, 297 Damen).

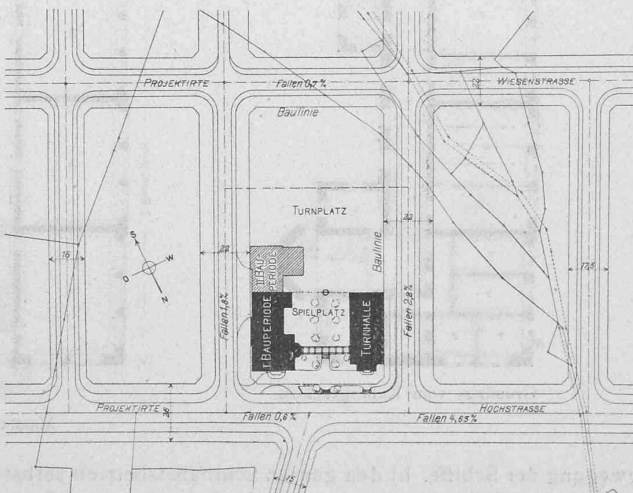

I. Preis. Lageplan. — Massstab 1:3000.

Für die Erledigung des Beratungsstoffes waren am Montag und Freitag Gesamtsitzungen, am Dienstag und Mittwoch Abteilungssitzungen vorgesehen. Mit dem Kongress war eine sehr bedeutende Wasserbau- und Schifffahrts-

<sup>1)</sup> Bd. XL S. 10.