

**Zeitschrift:** Schweizerische Bauzeitung  
**Herausgeber:** Verlags-AG der akademischen technischen Vereine  
**Band:** 80 (1962)  
**Heft:** 49

## Wettbewerbe

### Nutzungsbedingungen

Die ETH-Bibliothek ist die Anbieterin der digitalisierten Zeitschriften auf E-Periodica. Sie besitzt keine Urheberrechte an den Zeitschriften und ist nicht verantwortlich für deren Inhalte. Die Rechte liegen in der Regel bei den Herausgebern beziehungsweise den externen Rechteinhabern. Das Veröffentlichen von Bildern in Print- und Online-Publikationen sowie auf Social Media-Kanälen oder Webseiten ist nur mit vorheriger Genehmigung der Rechteinhaber erlaubt. [Mehr erfahren](#)

### Conditions d'utilisation


L'ETH Library est le fournisseur des revues numérisées. Elle ne détient aucun droit d'auteur sur les revues et n'est pas responsable de leur contenu. En règle générale, les droits sont détenus par les éditeurs ou les détenteurs de droits externes. La reproduction d'images dans des publications imprimées ou en ligne ainsi que sur des canaux de médias sociaux ou des sites web n'est autorisée qu'avec l'accord préalable des détenteurs des droits. [En savoir plus](#)

### Terms of use

The ETH Library is the provider of the digitised journals. It does not own any copyrights to the journals and is not responsible for their content. The rights usually lie with the publishers or the external rights holders. Publishing images in print and online publications, as well as on social media channels or websites, is only permitted with the prior consent of the rights holders. [Find out more](#)


**Download PDF:** 22.02.2026

**ETH-Bibliothek Zürich, E-Periodica, <https://www.e-periodica.ch>**

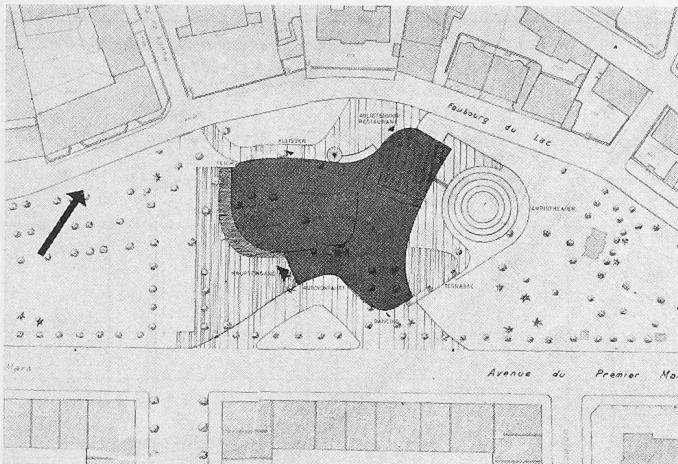

Lageplan 1:2500, rechts Modell

3. Preis (5400 Fr.) im Wettbewerb, Projekt  
Nr. 21. Verfasser **Marc Funk** und **H. U.**  
**Fuhrmann**, dipl. Architekten, Baden/AG

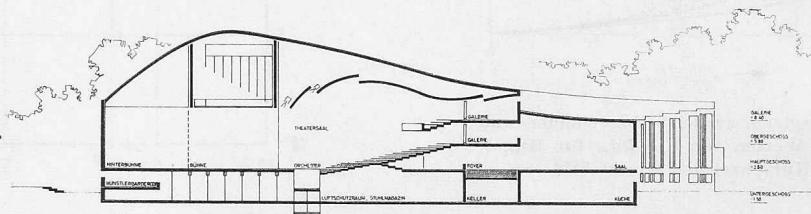


**Wettbewerb für ein Theater- und Kongressgebäude in Neuchâtel**


DK 725.82

Schluss von Seite 811 bzw. 813



Ohne weiteren Kommentar zeigen wir hier noch die in den dritten und vierten Rang gestellten Entwürfe des Wettbewerbs je mit der zugehörigen Besprechung durch das Preisgericht, sowie das Ergebnis der Weiterbearbeitung, zu welchem sich das Preisgericht leider nicht ausgesprochen hat.

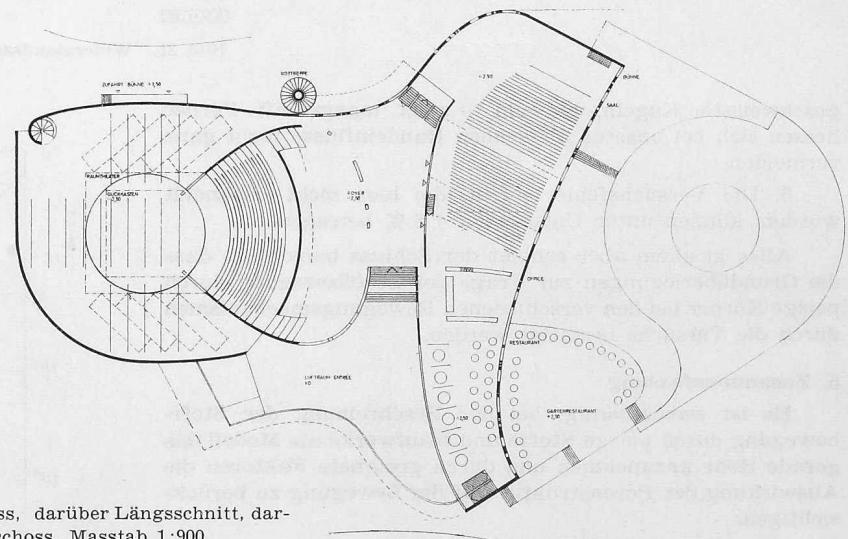


Hauptgeschoss, darüber Längsschnitt, darunter Erdgeschoss. Maßstab 1:900

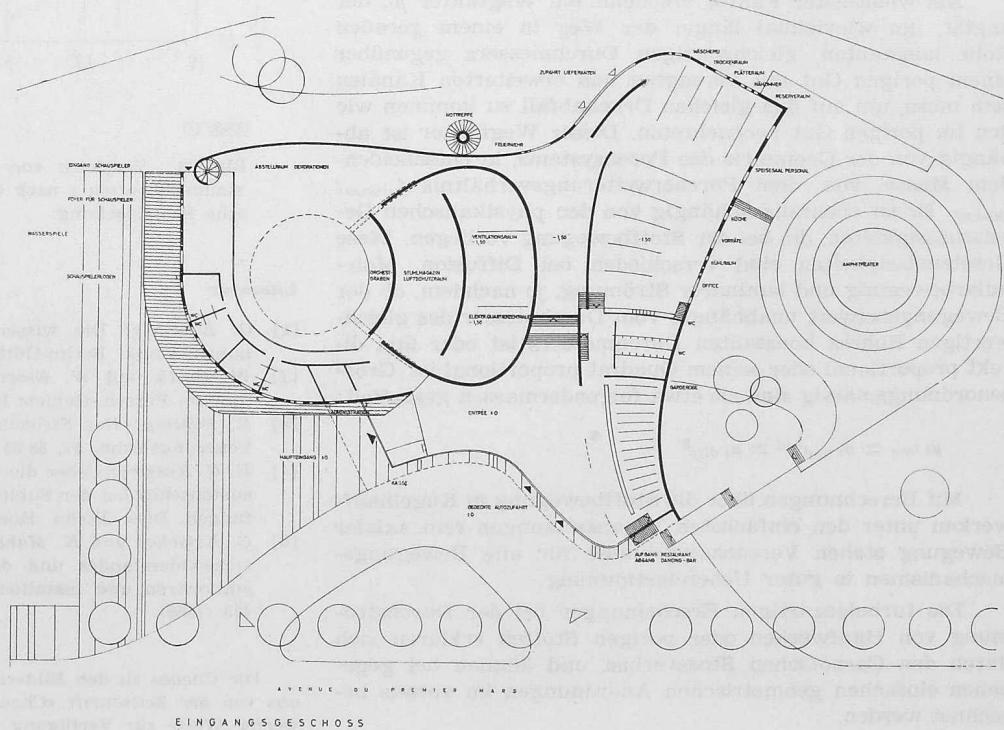


Projet No. 21. Cube rectifié 36 000 m<sup>3</sup>. La disposition générale est particulièrement organique et d'une souplesse qui permet de développer les locaux annexes sans difficulté et sans toucher au système prévu pour les grandes salles. L'entrée se fait pour les piétons par la promenade et pour les voitures par l'avenue du Premier Mars. Entrées de service côté Fbg du Lac. Le public est accueilli dans un grand hall avec vestiaires bien développés mais l'emplacement des caisses n'est pas très bien choisi, un peu étroit et barrant l'entrée des piétons. L'évacuation du public en cas de danger n'est pas résolue. En revanche, la grande salle du théâtre est d'un aspect

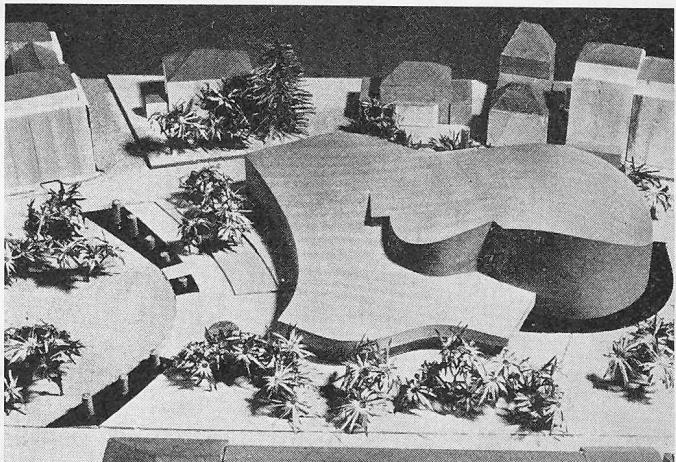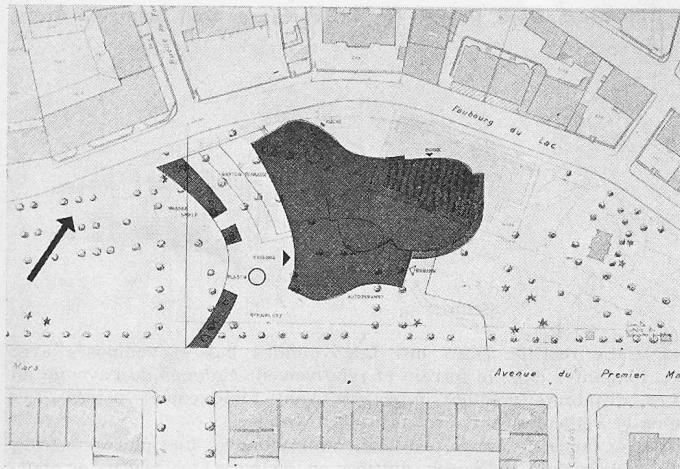


Modellansicht aus Nordost, links davon  
Lageplan 1:2500

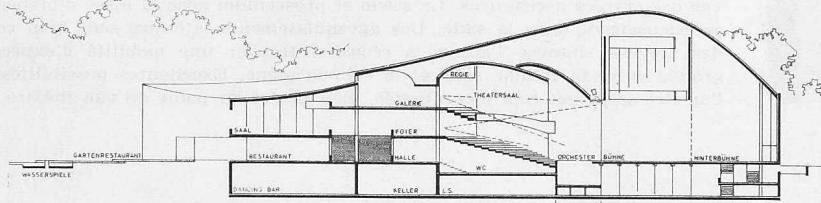

Weiterbearbeitetes Projekt Nr. 21, Verfasser **Marc Funk** und **H. U. Fuhrmann**, dipl. Architekten, Baden/AG

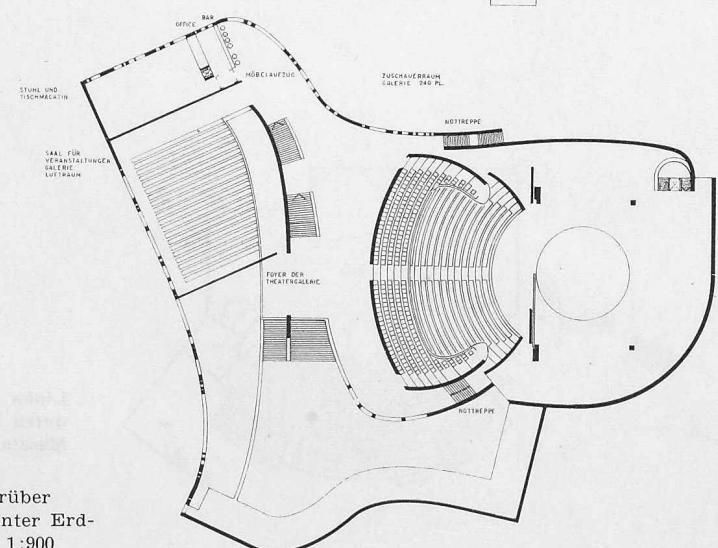

Hauptgeschoss, darüber  
Längsschnitt, darunter Erd-  
geschoss. Maßstab 1:900

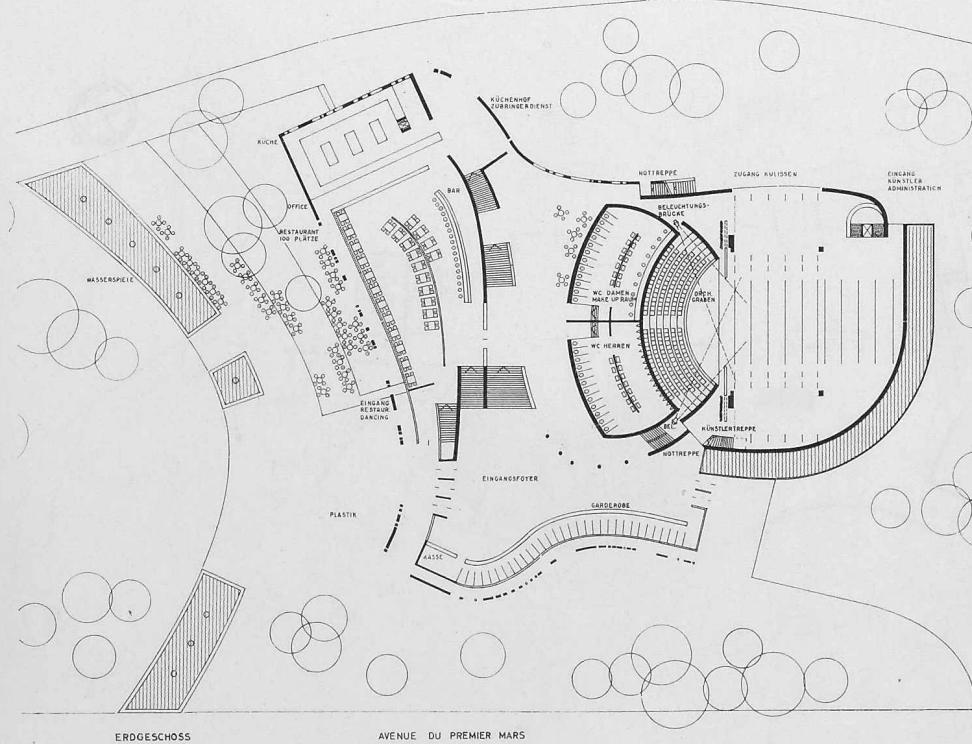


assez plaisant, mais la distance entre le rideau de scène et le fond de la salle est exagérée. Il manque les cabines de projections et de traductions simultanées. L'éclairage de scène n'est pas résolu par en haut. La scène est prévue pour des transformations qui permettent 4 possibilités selon les besoins du régisseur, ainsi que le proposent les indications portées sur le plan. La scène, assez haute, avec arrière-scène, 2 scènes latérales et tous les locaux annexes, est reliée au Fbg du Lac par une rampe éloignée de la rue. Le volume de scène mis à disposition est intéressant, mais les détails techniques seraient à réétudier. Ainsi, le point le plus élevé des cintres ne devrait pas se trouver au centre du plateau. Certains services de scène et les loges ne sont pas au même niveau que le plateau et n'y sont reliés que par un escalier en colimaçon.


La salle des manifestations accessible par le foyer du théâtre, de l'avenue du Premier Mars, utilise le même hall d'entrée que le théâtre et le foyer au 1er étage, sans toucher le théâtre de trop près. Cette salle est combinée avec un grand office qui communique avec la cuisine et touche au restaurant. Il serait souhaitable que la cuisine soit au même niveau que le restaurant. Petite scène assez large et profonde,

Le restaurant extérieur, au niveau du foyer, s'étale à l'angle Sud-Est. Cette orientation n'est pas admissible

Quant à l'intégration dans le site, on peut constater que les formes souples, ondulantes et pas trop hautes de ce complexe s'accordent au caractère de la promenade. L'architecture, dans ses volumes assez développés et cependant variés, est intéressante. Les élévations indiquent une architecture sensible. Le cube est modeste.

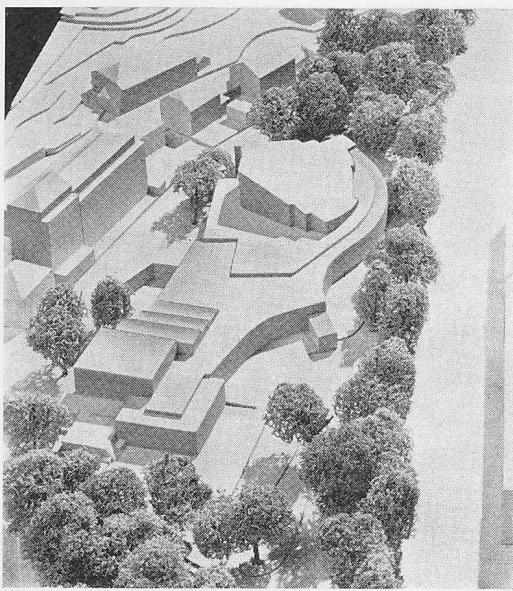

4. Preis (5200 Fr.) im Wettbewerb, Projekt Nr. 43. Verfasser **Dolf Schnebli, Arch.**, Agno/TI

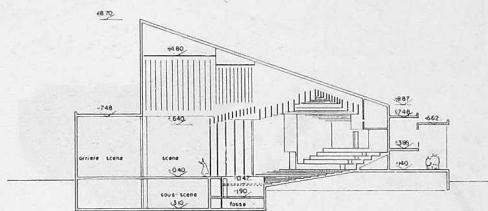


Schnitt c — c


**Projet No. 43.** Cube rectifié  $38\ 957\ m^3$ . Les volumes bas et composés avec souplesse sont bien implantés dans le terrain et relativement éloignés de l'avenue du Premier Mars. Les différents volumes intérieurs sont logiquement placés. Les entrées pour piétons et véhicules sont nettement différencierées.


La salle de théâtre, large de forme, est bien dimensionnée. Les places prévues en amphithéâtre sont clairement indiquées, divisées en secteurs bien conçus et pourvus des entrées nécessaires. La scène et proscenium avec la fosse d'orchestre pénètre judicieusement dans la salle. Les agrandissements latéraux sont bien conçus. Avec des moyens simples, l'auteur a réussi à trouver une mobilité d'expression assez grande entre le volume salle et le volume scène. Excellentes possibilités scéniques; l'arrière-scène est très bien étudiée. Bon projet au point de vue théâtre. Le hall et

Modell aus West

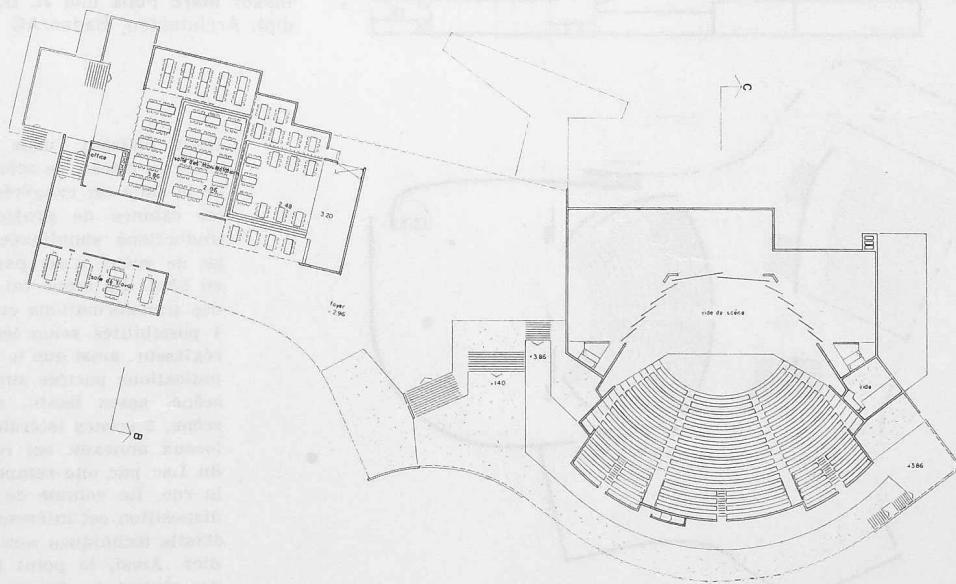


Links erstes Geschoss,  
unten Erdgeschoss.  
Masstab 1:900

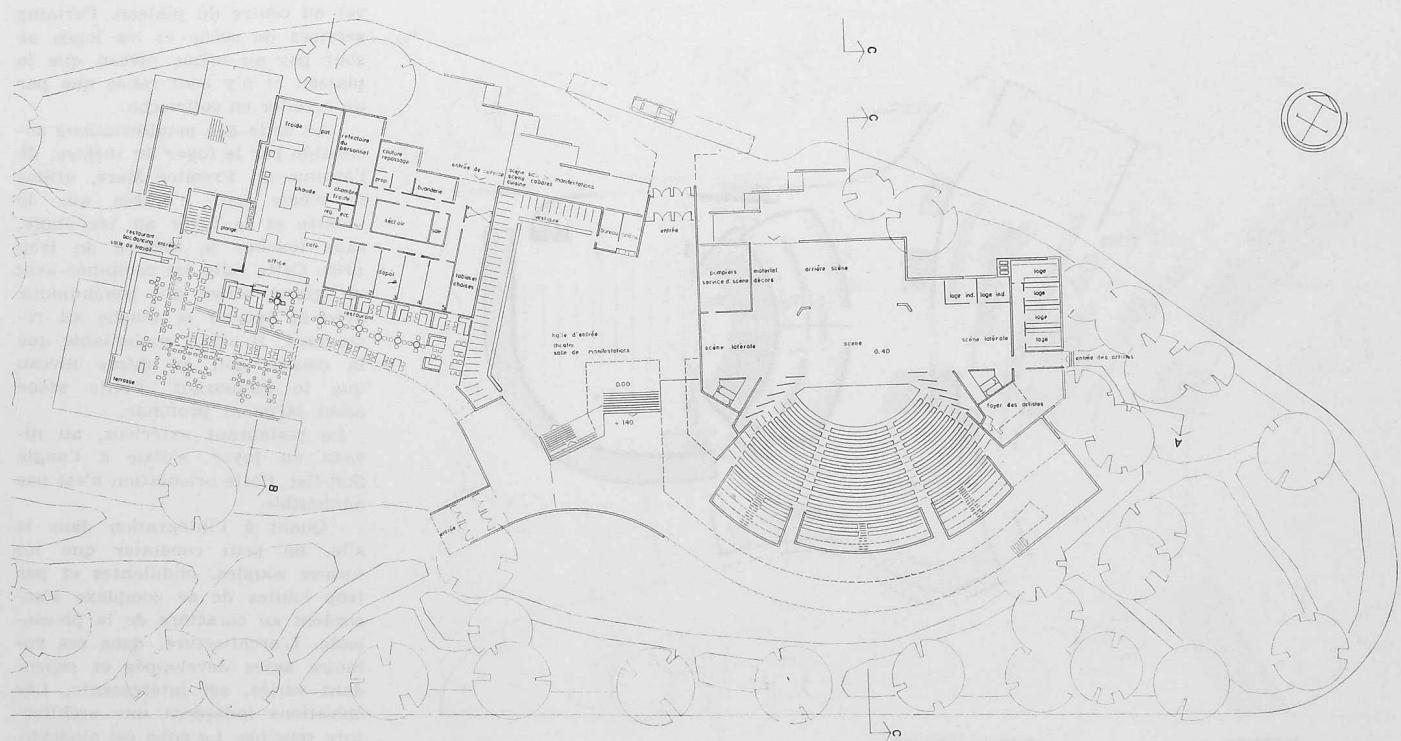

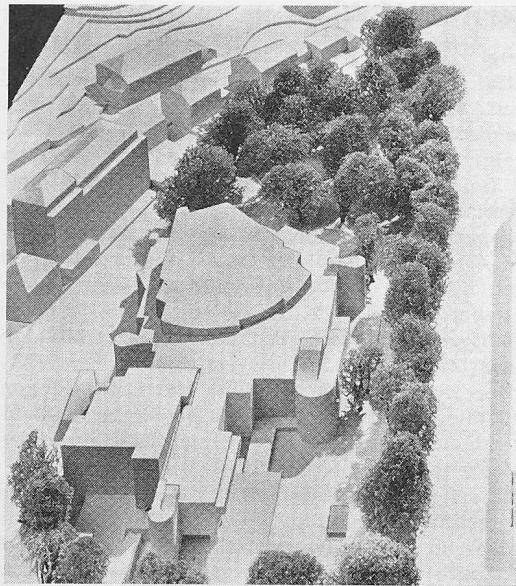

Weiterbearbeitetes Projekt Nr. 43, Verfasser Dolf Schnebli, Arch., Agno/TI

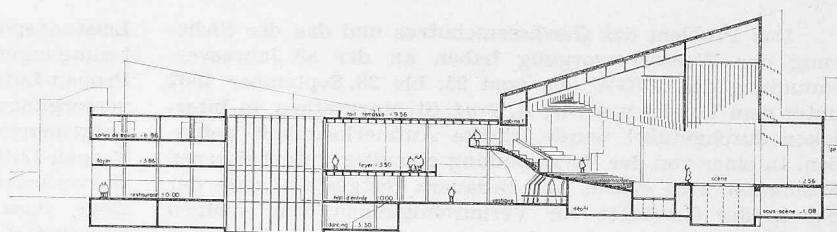


Schnitt A — A, Maßstab 1:900

foyer, largement conçus, forment à des niveaux différents la liaison entre le théâtre et la salle de manifestations. Celle-ci est prévue sur un plan souple et peut être partagée d'une façon naturelle en plusieurs parties. Le restaurant est en bonne liaison avec le hall et le jardin; il communique avec la salle des manifestations par un escalier particulier.

En général, le projet est étudié avec soin. Certaines formes sont cependant encore trop peu définies; les plans ne donnent d'ailleurs pas de détails, en particulier dans le foyer, sur les solutions prévues pour résoudre le problème constructif. La surface au sol de ce projet est exagérée. Le projet est intéressant au point de vue de l'exploitation. Il est regrettable que la clarté du plan s'exprime en façades par un mouvement incohérent des volumes.

Modell aus Südwest

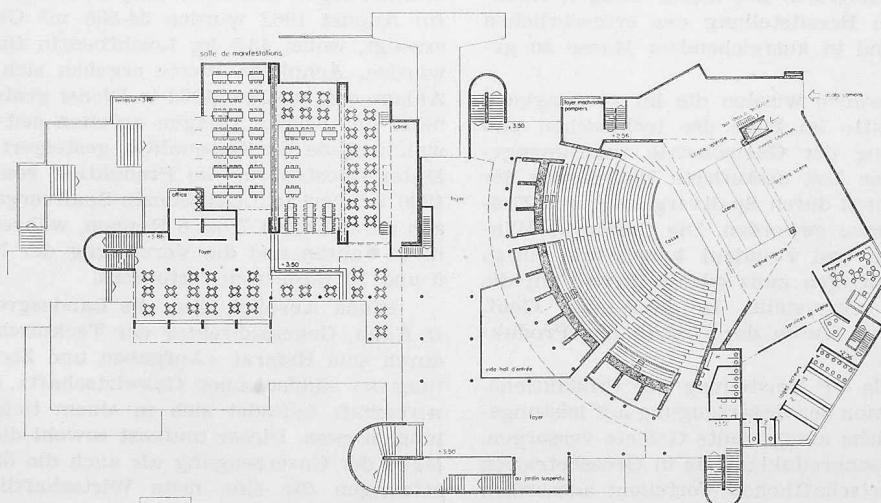

Links erstes Geschoss,  
unten Erdgeschoss.  
Maßstab 1:900

