Zeitschrift: Das Werk : Architektur und Kunst = L'oeuvre : architecture et art

Band: 40 (1953)

Heft: 2: Die Abteilung für Architektur an der Eidgenössischen Technischen

Hochschule in Zürich

Artikel: Sechstes und siebentes Semester

Autor: Hofmann, Hans

DOI: https://doi.org/10.5169/seals-30937

Nutzungsbedingungen

Die ETH-Bibliothek ist die Anbieterin der digitalisierten Zeitschriften auf E-Periodica. Sie besitzt keine Urheberrechte an den Zeitschriften und ist nicht verantwortlich für deren Inhalte. Die Rechte liegen in der Regel bei den Herausgebern beziehungsweise den externen Rechteinhabern. Das Veröffentlichen von Bildern in Print- und Online-Publikationen sowie auf Social Media-Kanälen oder Webseiten ist nur mit vorheriger Genehmigung der Rechteinhaber erlaubt. Mehr erfahren

Conditions d'utilisation


L'ETH Library est le fournisseur des revues numérisées. Elle ne détient aucun droit d'auteur sur les revues et n'est pas responsable de leur contenu. En règle générale, les droits sont détenus par les éditeurs ou les détenteurs de droits externes. La reproduction d'images dans des publications imprimées ou en ligne ainsi que sur des canaux de médias sociaux ou des sites web n'est autorisée qu'avec l'accord préalable des détenteurs des droits. En savoir plus

Terms of use

The ETH Library is the provider of the digitised journals. It does not own any copyrights to the journals and is not responsible for their content. The rights usually lie with the publishers or the external rights holders. Publishing images in print and online publications, as well as on social media channels or websites, is only permitted with the prior consent of the rights holders. Find out more

Download PDF: 30.11.2025

ETH-Bibliothek Zürich, E-Periodica, https://www.e-periodica.ch

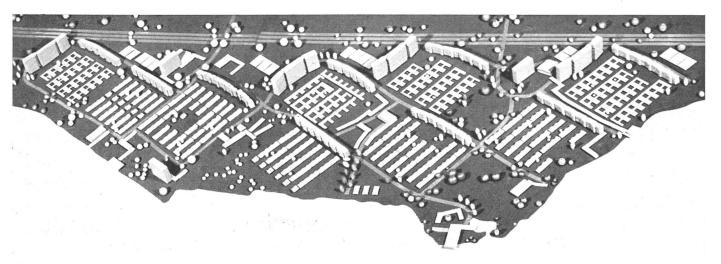

Überbauung des Seefeldquartiers in Zürich, Modell (1:1000). Hohe weiträumige Randbebauung und Erdgeschoβwohnhäuser | Urbanisation d'un quartier au bord du lac. Immeubles locatifs et maisons à un étage | Neighbourhood planning. Multi-storey blocks and terrace houses

Sechstes und siebentes Semester

Professor Dr. Hans Hofmann

6. Semester

Städtebauliche Aufgabe: Neuüberbauung eines typischen Wohnquartiers in Zürich. Zwei bis drei Quartiere zur freien Wahl. Bearbeitung in Gruppen oder einzeln.

Anforderungen: Modell je nach Größe des Quartiers im Maßstab 1:500 oder 1:1000. Ausarbeitung einer Teilsituation in größerem Maßstab. Skizzen für Straßenprofile, Terrainschnitte usw. und kurzer Bericht mit Angabe der Einwohnerzahl, welche im Minimum der Einwohnerzahl des bestehenden Wohnquartiers entsprechen soll. Auf Grund der ersten Modellstudien werden in Gruppen nach den Referaten der Studenten die typischen Probleme der betreffenden Situation durch den Professor besprochen und näher umschrieben, wie Verkehrsstraßen mit durchgehendem Verkehr, Wohnstraßen, Parkierung, Garagierung, Lage und Verteilung von Schulhäusern, Kindergärten, Ladenzentren, Quartierzentren usw. Vor allem werden die Probleme von Straße und Bebauung in bezug auf Besonnung, Aussicht, Topographie und die räumliche Gestaltung überprüft. Es wird untersucht, ob die Gesamtdisposition für die weitere Ausarbeitung der Projekte fruchtbar ist.

Schon seit vielen Jahren werden die Quartiere in gemischter Bauweise mit Hochhäusern, mittelhohen, einund zweistöckigen Häusern projektiert. Dadurch erzielt man bei gleicher Ausnützung, besonders wenn
noch Kindergärten, Schulen, Ladenzentren, sogar Kirchen mit der Wohnbebauung räumlich kombiniert
werden, gegenüber der üblichen Überbauung nach
Zonenvorschriften spannungsvolle und weiträumige
Wohnquartiere. Dadurch wird auch ein landschaftlicher Charakter der Neuüberbauung erreicht. Möglichst viele Wohnungen in den Hochhäusern und in den
mehrgeschossigen Häusern sollen von dem großen
Raum zwischen der Bebauung profitieren. Entweder


ist der große Raum zwischen der hohen Randbebauung eine Grünfläche mit Spielplätzen, Kindergärten, Schulen usw., oder er wird mit ein- und zweistöckigen Einfamilienhäusern mit eigenem Garten überbaut. Diese niedrige Überbauung gibt ebenfalls den Wohnungen der hohen Randbebauung eine Weitsicht. In den Hochhäusern werden nur Kleinwohnungen projektiert. Dadurch soll vermieden werden, daß im Hochhaus Kinder wohnen. Drei- und Vierzimmerwohnungen sind im allgemeinen in drei- bis fünfgeschossigen Wohnbauten untergebracht. Die ein- oder zweistöckigen Einfamilienhäuser mit eigenem Garten sind in erster Linie für kinderreiche Familien vorgesehen. Die Hochhäuser sollen als Dominanten in der Überbauung so gestellt werden, daß die Weitsicht der oberen Geschosse gewährleistet ist.


Der durchgehend schnelle Verkehr wird mit breiten Straßen peripher der Wohnquartiere geführt. Die Wohnstraßen werden so angelegt, sei es mit Kehrplätzen oder in Schleifenform, daß ein durchgehender Verkehr vom Wohnquartier ferngehalten wird. Die Fußgängerwege sind von den Straßen getrennt.

Architekturaufgabe: Anforderungen: Grundrißvarianten für 1-, 2-, 3-, 4-, 5-Zimmer-Wohnungen im Maßstab 1:100 mit Skizzen für den Aufbau. Als minimale Abmessungen der Räume werden diejenigen angenommen, die im sozialen Wohnungsbau üblich sind. Aus den vielen Varianten wird ein guter Grundrißtyp ausgewählt und sowohl als Werkplan mit Maßen und Materialangaben als auch als Möblierungsplan im Maßstab 1:50 ausgearbeitet. Sehr oft werden an Stelle des Möblierungsplanes Modelle erstellt. Fassaden, Schnitte 1:100 oder 1:50 mit konstruktiven Details 1:20, 1:10, 1:1 (immer mehr werden auch für diese Aufgaben Modelle erstellt), zwei Perspektiven nach freier Wahl.

7. Semester

Städtebauliche Aufgabe: Neuüberbauung eines Quartiers der City der Stadt Zürich. Situationsmodell im Maßstab 1:500 oder 1:1000 und Teilsituation im

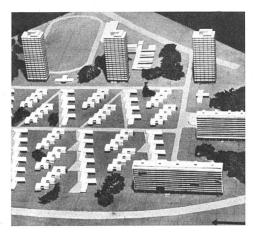

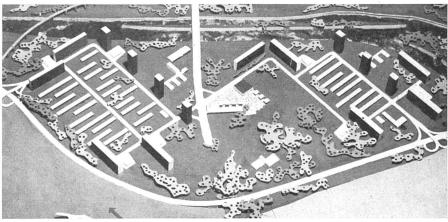

6. Semester

 $Wohn quartiere\ beidseits\ der\ Langstra\betae\ (mit\ Unterf\"uhrung)\ in\ Z\"urich.\ Modell\ (1:1000).\ Gr\"unfl\"ache\ mit\ Quartierzentrum.\ Links\ Ausschnitt\ Modellstudie\ (1:1000)\ |\ Quartier\ d'habitation;\ grande\ surface\ verte\ avec\ centre\ civique;\ \grave{a}\ g.\ d\'etail\ |\ Residential\ quarter\ with\ large\ open\ space\ and\ civic\ centre\ ,\ at\ l.\ detail\ |\ Residential\ quarter\ with\ large\ open\ space\ quarter\ ,\ at\ l.\ detail\ quarter\ with\ large\ open\ space\ quarter\ ,\ at\ l.\ detail\ quarter\ detail\ quarter\ with\ large\ open\ space\ quarter\ ,\ at\ l.\ detail\ quarter\ with\ large\ open\ space\ quarter\ ,\ at\ l.\ detail\ quarter\ detail\ quarter\ with\ large\ open\ space\ quarter\ ,\ at\ l.\ detail\ quarter\ q$

größeren Maßstab. Bearbeitung einzeln oder in Gruppen. Die Überprüfung der Modellstudien durch den Professor erfolgt gleich wie im 6. Semester.

Für diese Projektierung haben sich in jahrelanger Entwicklung folgende wegleitende Richtlinien ergeben: Trennung von Fußgänger- und Autoverkehr, genügend Parkierungsfläche, wenn möglich gedeckt oder im Sommer beschattet. Abkehr der Arbeitsräume der Bürohäuser vom Verkehrslärm. Wie bei den Wohnquartieren bringt auch hier das Hochhaus bei gleicher Ausnützung mehr freien Raum und zudem eine gute Lage der Arbeitsräume mit guter Besonnung, Aussicht und keine oder nur geringe Beeinträchtigung durch den Verkehrslärm.

Diese Prinzipien sind die logischen Konsequenzen der heutigen Entwicklung des Verkehrs. Sie würden, sofern in der Praxis ganze Quartiere neu überbaut werden könnten, eine neue Konzeption der City, getrennt in Verkehrsstraße und Fußgängerbezirke, ergeben. Die Räume, Wege und Plätze im Fußgängerbezirk erhalten wieder einen menschlichen Maßstab und eine intime Räumlichkeit. Die baukünstlerische und kubische Gestaltung der Bauten wird reicher, vielgestaltiger und lebendiger. Wird die Ebene für die Fußgänger um 4 bis 5 m gehoben, so erhält man für Parkierung, Garagierung und Zubringerdienst die erwünschte zusätzliche Fläche und eine einfache Möglichkeit der Überquerung des Autoverkehrs durch Fußgängerbrücken. Diese Studienarbeiten sind nicht so utopisch, wie sie im ersten Moment erscheinen mögen. Früher


oder später wird der zunehmende Verkehr Maßnahmen erzwingen, welche diesen Prinzipien entsprechen, sei es durch Sperrung von Straßen der Altstadt oder der City für den Autoverkehr, unterirdische Parkierung oder Raumgewinnung durch Hochhäuser usw.


Architekturaufgabe: Im 7. Semester werden größere Aufgaben gestellt, wie Bürohaus, Restaurant, Kino, Hotel, Saalbau, Bibliothek, Schwimmhalle, Kunsthaus, Kirche usw. Anforderungen: Sämtliche Grundrisse, Fassaden und Schnitte im Maßstab 1:200. Fassade mit konstruktivem Schnitt 1:100 oder 1:50. Konstruktive Details 1:20 oder 1:10. Modell oder zwei Perspektiven. Bei dieser Aufgabe soll der Student eine größere Bauaufgabe mit allen ihren praktischen und künstlerischen Problemen vollständig durcharbeiten. Als Ergänzung des Bauprogrammes werden Baubesichtigungen durchgeführt.


Die Korrektur durch den Professor erfolgt in Gruppen nach einem Terminkalender, welcher jedem Studenten zur festgesetzten Zeit die Kritik seiner Arbeit durch den Professor garantiert. Bei dieser Kritik in Gruppen nimmt jeder Student an der Besprechung der Arbeiten seiner Kollegen teil und kann die Kritik der andern Projekte in sinngemäßer Art auch für seine Arbeit verwenden.

In einer zweistündigen Vorlesung über Stadtbau und Gebäudelehre im 6. und 7. Semester werden je am Anfang des Semesters auch die gestellten Übungsaufgaben eingehend behandelt.

Wohnquartier zu beiden Seiten der Langstraße, Zürich. Modell (1:1000). 8 stöckige Randbebauung, Hochhäuser mit Kleinwohnungen, Einfamilienhäuser, Quartierzentrum, Schulen, Kirchen. Links Ausschnitt Modellstudie (1:500) | Quartier d'habitation. Immeubles de 8 et de 24 étages, maisons pour une famille, centre civique, écoles, églises; à g. détail | Residential quarter, 8- and 24-storey blocks, one-family houses, civic centre, schools, churches, at l. detail

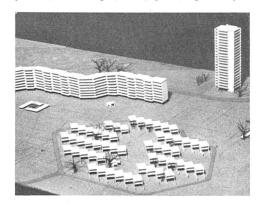

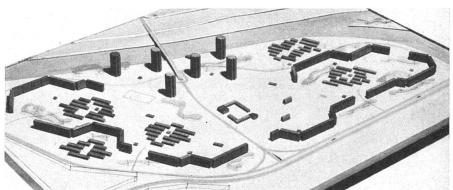


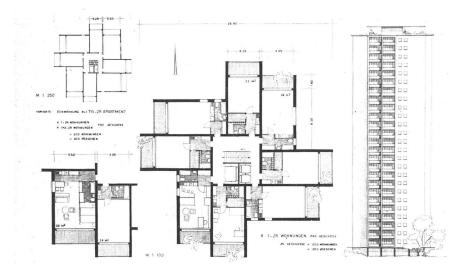


6. Semester

Studienblatt mit 1-Zimmer-Wohnungen im Hochhaus (1:100) | Immeuble à multiples étages, logements d'une pièce | Multi-storey block with oneroom apartments


 $\begin{array}{l} 3 \ 1 \hspace{-0.1cm} /_2\text{-}Zimmer\text{-}Wohnung, \ M\"{o}blierungs-\\ plan \ und \ Werkplan \ ca. \ 1:200 \ (1:50) \\ | \ Appartement \ \grave{a} \ 3 \ pi\`{e}ces \ 1 \hspace{-0.1cm} /_2 \ | \ Apartment \ of \ 3 \ 1 \hspace{-0.1cm} /_2 \ rooms \end{array}$

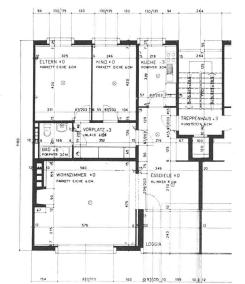


Detail Außenwand und Balkon (1:10) | Détail de façade | Detail of elevation

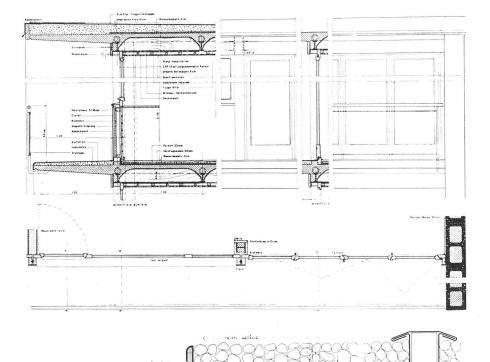

DINNE SS CH ABN. CA WE GET LIE

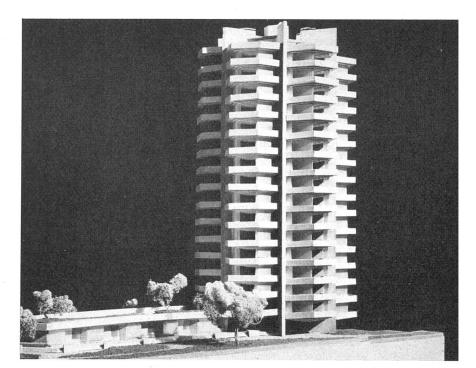



Hochhaus mit 1-Zimmer-Wohnungen und Ateliers. Grundriß und Modell | Immeuble à multiples étages, appartements d'une pièce et ateliers d'artiste; plan et maquette | Multi-storey block with one-room apartments and artists' studios; plan and model

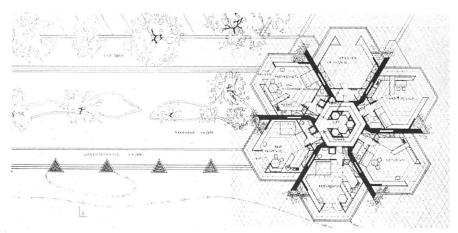






 $3\frac{1}{2}$ -Zimmer-Wohnungen, Grundri β und Fassade | Appartements de 3 pièces $\frac{1}{2}$; plan et façade | $3\frac{1}{2}$ -room apartments, plan and elevation

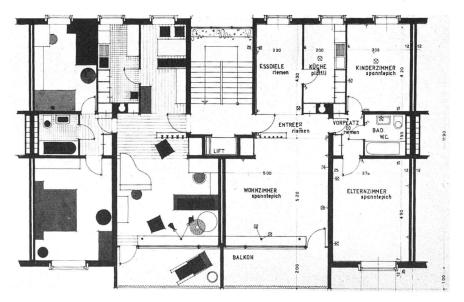

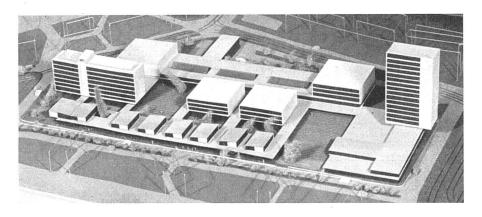

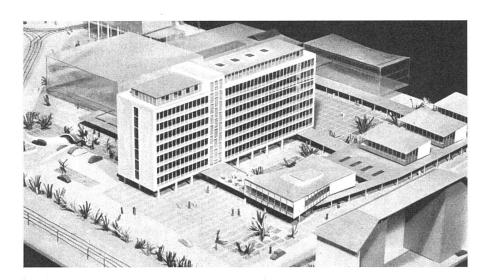

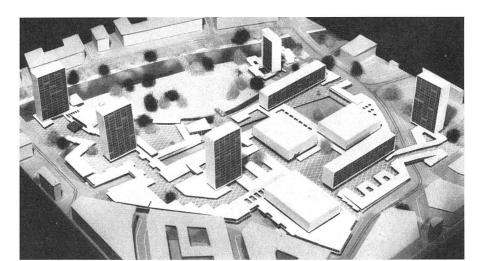

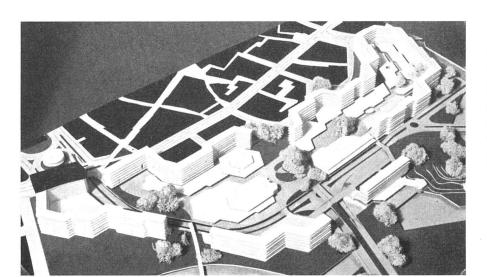


7. Semester

Neuüberbauung Bahnhofstraße-Löwenstraße-Seidengasse in Zürich. Verkehr peripher, Laden- und Geschäftsquartier nur für Fußgänger auf erhöhtem Niveau, darunter Anlieferung, Parkflächen, Garagen und Lagerräume | Quartier d'affaires avec circulation des piétons surélevée. Circulation des véhicules à la périphérie. Au rez-dechaussée, circulation des camions, places de stationnement, garages et entrepôts | Business and shopping centre. Pedestrians' traffic on first floorlevel, on groundfloorlevel, vehicles, delivery, parking areas, storage rooms


Teilstudie, Modell (1:200). Bürohaus, Restaurant, Kino, Läden | Immeuble de bureaux, restaurant, cinéma, magasins, maquette | Model of office building, restaurant, cinema, shops

Überbauung Bahnhofstraße-Löwenstraße-Sihlporte in Zürich. Ladenund Geschäftsquartier, Fußgängerverkehr auf erhöhtem Niveau, Löwenstraße vertieft | Quartier d'affaires.
Circulation des piétons surélevée |
Business and shopping district, pedestrians' traffic on first floor level


Überbauung zwischen Schanzengraben und Bahnhofstraße in Zürich. Trennung von Fußgänger- und Fahrzeugverkehr auf verschiedenen Geschossen. Randbebauung mit Bürohäusern | Quartier d'affaires. Séparation de la circulation des piétons et véhicules à niveaux différents | Business and shopping district, traffic of pedestrians and vehicles on different levels

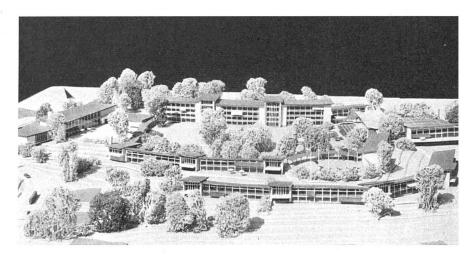

Studentenheim mit Sportanlage | Home d'étudiants avec terrains de sport | Students' home with sports areas

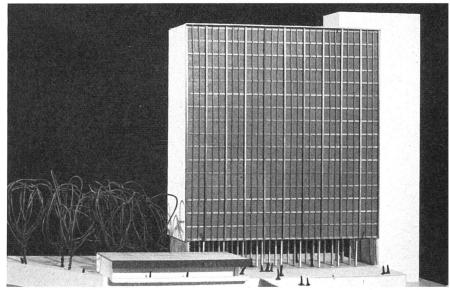



Geschäftshaus. Stahlskelettbau mit äuβerer eloxierter Aluminiumverkleidung | Immeuble de bureaux, façades en aluminium, squelette en acier | Model of an office building, steel skeleton construction, exterior finish with anodysed aluminium

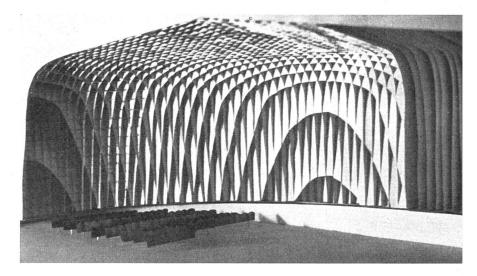


Kino-Innenraum, Wände und Decke aus Holzlamellen | Intérieur d'un cinéma, construction en lamelles de bois | Interior of a cinema, laminated wood construction

Konstruktionsmodell für die Zuschauertribüne eines Stadions | Maquette du système de construction pour la tribune d'un stade | Model of the structural system of the grand stand for a stadium

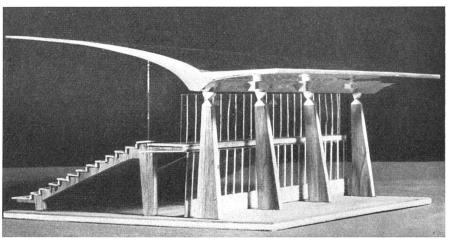

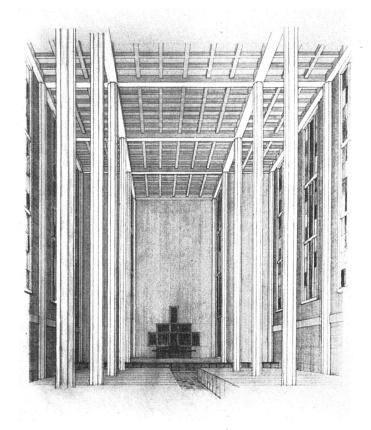

Projekt für eine Kirche in Eisenbeton, Innenraum | Projet d'une église en ciment armé, intérieur | Project for a church in reinforced concrete, interior

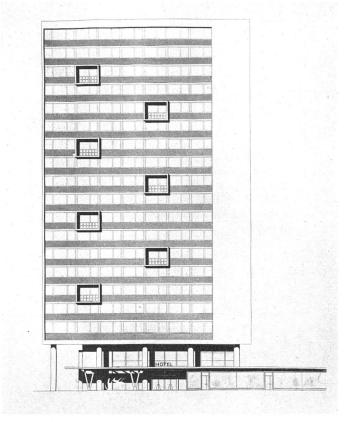

Projekt für ein Hotel, Fassadenstudie. Brüstungen mit blauen Keramikplatten verkleidet | Projet d'hôtel, étude de façade, les parapets recouverts de carreaux de céramique bleue | Project for a hotel, elevation, the parapets being clad with blue ceramic tiles

Modell eines Hotels mit Restaurant und Kino als Teil eines Quartierzentrums | Maquette d'un hôtel avec restaurant et cinéma, faisant partie d'un centre civique | Model of a hotel with restaurant and cinema, part of a civic centre

