

Objektyp: **Competitions**

Zeitschrift: **Schweizerische Bauzeitung**

Band (Jahr): **71/72 (1918)**

Heft 17

PDF erstellt am: **20.09.2024**

### **Nutzungsbedingungen**

Die ETH-Bibliothek ist Anbieterin der digitalisierten Zeitschriften. Sie besitzt keine Urheberrechte an den Inhalten der Zeitschriften. Die Rechte liegen in der Regel bei den Herausgebern. Die auf der Plattform e-periodica veröffentlichten Dokumente stehen für nicht-kommerzielle Zwecke in Lehre und Forschung sowie für die private Nutzung frei zur Verfügung. Einzelne Dateien oder Ausdrucke aus diesem Angebot können zusammen mit diesen Nutzungsbedingungen und den korrekten Herkunftsbezeichnungen weitergegeben werden. Das Veröffentlichen von Bildern in Print- und Online-Publikationen ist nur mit vorheriger Genehmigung der Rechteinhaber erlaubt. Die systematische Speicherung von Teilen des elektronischen Angebots auf anderen Servern bedarf ebenfalls des schriftlichen Einverständnisses der Rechteinhaber.

### **Haftungsausschluss**


Alle Angaben erfolgen ohne Gewähr für Vollständigkeit oder Richtigkeit. Es wird keine Haftung übernommen für Schäden durch die Verwendung von Informationen aus diesem Online-Angebot oder durch das Fehlen von Informationen. Dies gilt auch für Inhalte Dritter, die über dieses Angebot zugänglich sind.

Wettbewerb für ein Sekundarschulhaus in Oerlikon bei Zürich.

II. Preis ex aequo. Entwurf Nr. 8. — Architekt Hermann Herter in Zürich.



Profil A-B mit Schnitt durch Schulhaus, Turn- und Spielplatz, Vorplatz, Hochstrasse und Abstieg zu Gubelstrasse. — Masstab 1:800.

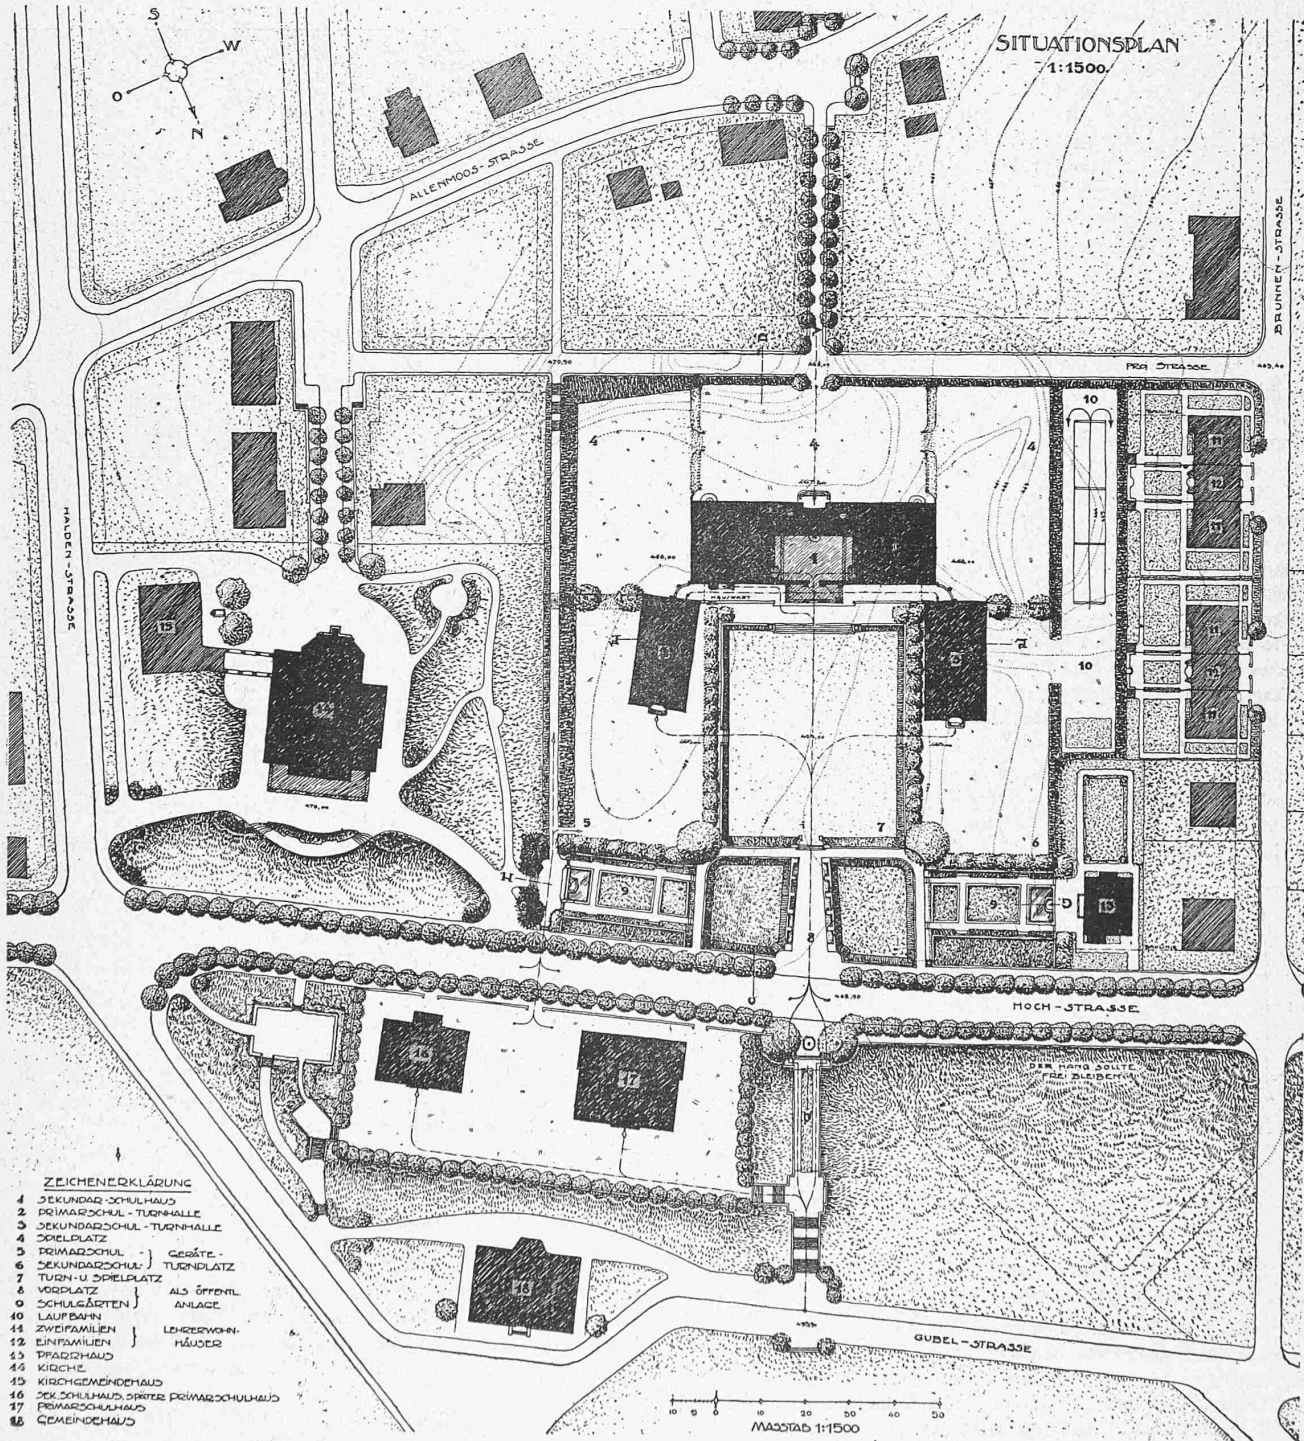

Entwurf Nr. 8. Gesamt-Lageplan von Schulhaus mit umgebenden öffentlichen Gebäuden (vergl. Legende, links unten). — Masstab 1:1500.

### Wettbewerb für ein Sekundarschulhaus in Oerlikon bei Zürich.

Zur Erlangung von Plänen für ein nördlich der reformierten Kirche in erhöhter Lage zu erstellendes Sekundarschulhaus in Oerlikon ist im Sommer d. J. ein auf 16 eingeladene Bewerber ausgedehnter engerer Wettbewerb veranstaltet worden, bei dem als Architekten die Herren Prof. K. Moser und Werner Pfister in Zürich und Prof. J. E. Fritschi in Winterthur (neben zwei Vertretern der ausschreibenden Behörde) im Preisgericht amtierten. Jeder Bewerber erhielt 350 Fr. als Honorar; dem Erstprämiierten waren statt einer Geldentschädigung der Auftrag für Bauprojekt und Voranschlag und die Anwartschaft auf die Bauleitung zugesichert; ferner standen für Preisverteilungen noch 2400 Fr. zur Verfügung. Wir haben das Ergebnis bereits kurz mitgeteilt<sup>1)</sup> und vervollständigen nun noch unsere Berichterstattung durch die übliche Wiedergabe der prämierten Entwürfe. Beim Abdruck des zugehörigen Urteils des Preisgerichts müssen wir uns auf die Ausführungen zu den in engste Wahl gelangten Entwürfen Nr. 7, 8, 10, 11 und 14 beschränken. Der nebenstehenden Aufzählung der eingereichten Arbeiten fügen wir die dem Urteil entnommenen Angaben über Rauminhalt von Schulhaus und Turnhalle bei. Erwähnt sei noch, dass eine vorhandene Turnhalle in die Gesamtanlage einzubeziehen, bezw. beizubehalten war.

#### Auszug aus dem Urteil des Preisgerichts.


I. Zunächst teilt der Vorsitzende das Resultat einer Korrespondenz mit dem B. S. A. bezüglich der Konkurrenten Dorer & Löpfe, Baden, mit. In dieser Angelegenheit fasst das Preisgericht einstimmig folgenden Beschluss:

Das Preisgericht hat Kenntnis genommen von dem Schreiben des B. S. A., hält aber dafür, dass nach Programm die beiden Herren Dorer & Löpfe teilnahmeberechtigt sind. [Vergleiche Programm unter Ziffer 2: Teilnahmeberechtigt sind die nachstehend genannten 16 Architekten und Architekten-Firmen: Bischoff & Weideli (Zürich), Gebrüder Bräm (Zürich), Bridler & Völki (Winterthur), Dorer & Löpfe (Baden), Gschwind & Higi (Zürich), Haller (Oerlikon), H. Herter (Zürich), Knell & Hässig (Zürich), Kündig & Oetiker (Zürich), Maurer & Vogelsanger (Zürich), Gebrüder Messmer (Zürich), Müller & Freitag (Thalwil), Rathgeb & Ruggli (Oerlikon), Rittmeyer & Furrer, mit Zöllig (Winterthur), Schäfer (Zürich) und F. Scotoni (Oerlikon).


II. Am 28. Mai d. J. teilen die Architekten Bridler & Völki in Winterthur mit, dass sie infolge dringender Aufträge und Militärdienstes des Personals nicht am Wettbewerbe teilnehmen könne.

III. Herr Architekt F. Scotoni, Oerlikon, verzichtet unterm 29. Juni d. J. auf die Teilnahme am Wettbewerb.

	Schulhaus	Turnhalle
1. „Hufeisen und Pflugschar“ . . . . .	18884 m <sup>2</sup>	4320 m <sup>2</sup>
2. „Süd-Ost“ . . . . .	—	—
3. „Futurum“ . . . . .	15167	3419
4. „Forum“ . . . . .	14850	4400
5. „Klar und wahr“ . . . . .	14413	3855
6. „Einfach“ . . . . .	14020	3551
7. „Schatzgräber“ . . . . .	14930	4039
8. „1 x 1“ . . . . .	15669	3830
9. „Auf der Halde“ . . . . .	15490	4710
		(mit Spielhalle)
10. „Im Allenmoos“ . . . . .	15200	3489
11. „Wie me spinnt, so tuechets“ . . . . .	13112	3233
12. „Erkenntnis“ . . . . .	14581	3284
13. „Im Gleichgewicht“ . . . . .	14600	3462
14. „Räumliches Schauen, sachliches Bauen“	13320	2650

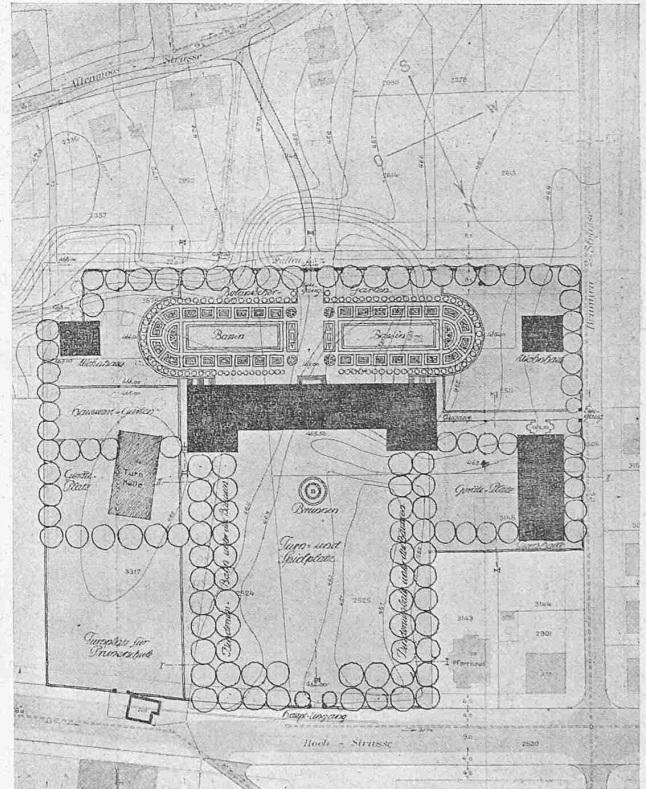

I. Preis. Entwurf Nr. 7. Lageplan mit 1 m-Kurven. — Masstab 1 : 2000.

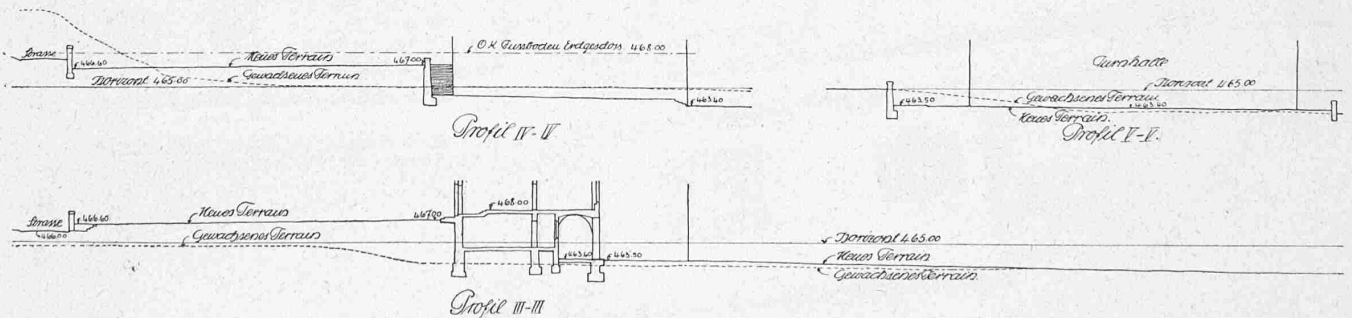

I. Preis. Entwurf Nr. 7. — Arch. Maurer & Vogelsanger, Rüslikon. — Terrainprofile III, IV und V 1 : 600 (vergl. Lageplan).

IV. Die nachfolgend verzeichneten 14 Projekte sind rechtzeitig eingelaufen (vergl. Tabelle oben rechts).

Bei allen eingegangenen Projekten sind die in den Bedingungen vorgeschriebenen Formalitäten erfüllt. Sie wurden einer technischen Vorprüfung unterzogen in Bezug auf folgende drei Punkte: a) Auf die Erfüllung des Raumprogramms; b) des kubischen Ausmasses; c) der Lichtflächen in den Schulzimmern.

<sup>1)</sup> Seite 37 dieses Bandes (vom 27. Juli d. J.).


Das Preisgericht stellt fest, dass trotz des Beschlusses der Bewerber selbst (Sitzung vom 11. März 1918): „Varianten werden nicht zugelassen“, von den Verfassern der Projekte „Wie me spinnt, so tuechets“ und „Räumliches Schauen, sachliches Bauen“ dennoch solche eingeschickt worden sind. Die Varianten wurden von der Beurteilung ausgeschlossen.

Im Projekt Nr. 3 wurde die alte Turnhalle durch einen Neubau ersetzt, der einen wesentlichen Bestandteil der Baugruppe bildet. Auch Nr. 9 stellt die Gesamtwirkung der Anlage auf eine spätere






**Wettbewerb für ein Sekundarschulhaus in Oerlikon.**



I. Preis. Entwurf Nr. 7. — Architekten *Maurer & Vogelsanger*, Rüslikon-Zürich.

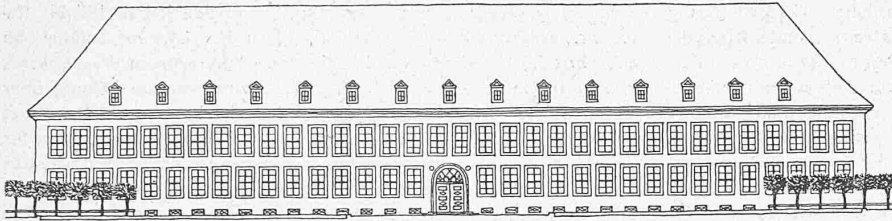

Südwestfassade 1:600, darunter Ansicht der Nordostfront.

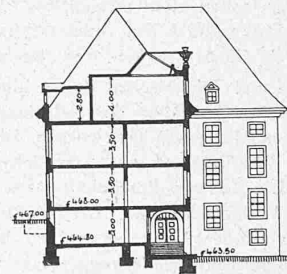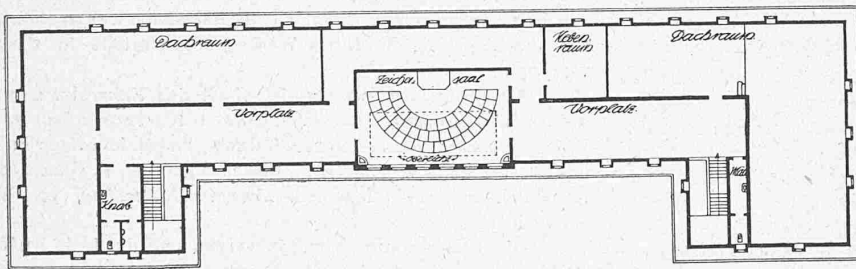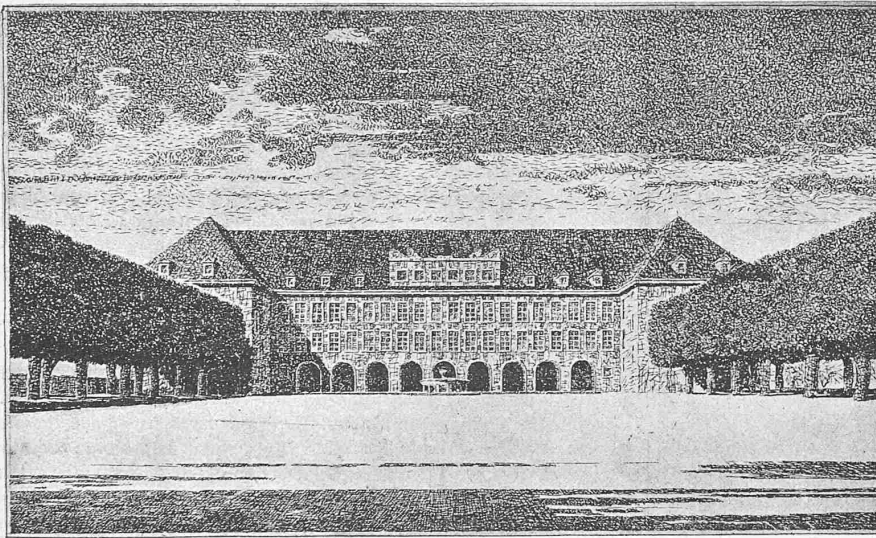

I. Preis, Entwurf Nr. 7.  
Grundrisse und Schnitt. — 1:600.

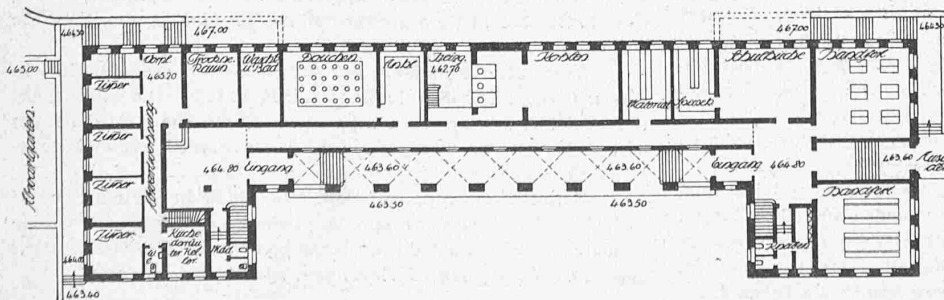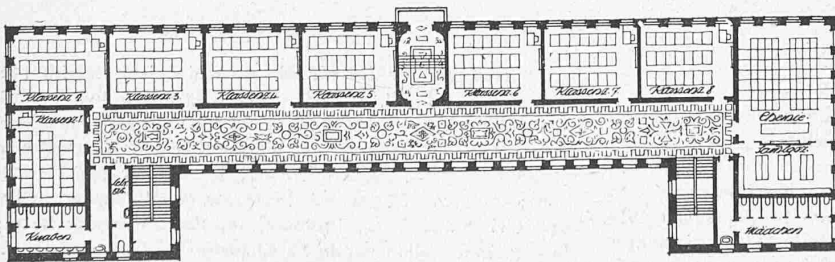

Beseitigung der Primarschul-Turnhalle ab. Aus Programm und Besprechung vom 11. März d.] geht aber hervor, dass die alte Turnhalle bestehen bleiben soll.

V. Nach der ersten gemeinschaftlichen Besichtigung wurde beschlossen, die Projekte nach folgenden Gesichtspunkten zu beurteilen:

1. *Situationsfrage*: a) Orientierung im allgemeinen; b) Stellung und Beziehungen der einzelnen Gebäude unter sich; c) Anlage der verlangten Plätze.

2. *Schulhaus*: a) Grundrisse: Anlage der Schulräume, Disposition von Eingängen, Hallen, Treppen und Aborten; b) Verhältnis der Vorplätze zu den Schulräumen; c) Anzahl der Stockwerke; d) Ausnützung des Dachgeschosses.

3. *Architekton. Gestaltung*: a) Gruppierung der Gebäude; b) Architekton. Gestaltung mit Bezug auf Umgebung, Massenverhältnisse, Einzelheiten; c) Räumliche Gestaltung im Innern.

4. *Baukosten*.

VI. *Besprechung der in engste Wahl gelangten Entwürfe*:

Nr. 7. *Schatzgräber*. Die Situation ist in überraschend klarer Weise gestaltet. Die Terrassierung auf dem Gelände ist in glücklicher Weise und mit Bezug auf das Gebäude durchgeführt. Die alte Turnhalle liegt zwar nahe am Hauptgebäude. Ein störender Einfluss derselben auf das Schulhaus ist durch die starken Baumalleen aufgehoben. Die neue Turnhalle ist an die Brunnenstrasse

geschoben worden. Auf der 4 m höheren Terrasse hinter dem Schulhause ist eine ausgezeichnet geordnete Schulgartenanlage entstanden. Den zwischen Hochstrasse und Schulhaus liegenden Spiel- und Turnhof umschliesst eine Doppel-Allee, die an den Gebäudeflügeln endet. Plätze und Gebäude haben eine restlose architektonische Lösung gefunden! Die Terraingestaltung hat auch im Gebäude zu vorteilhafter Ausnützung geführt, indem gegen den tiefliegenden Spielhof im Untergeschoss eine offene Eingangshalle angelegt werden konnte. Hier befindet sich der Haupteingang. Auf den in der Vorhalle geschützt angeordneten Treppen gelangt man in den Windfang und von hier durch die etwas knapp bemessenen Vorplätze zu den Treppenhäusern,

die eng sind. Die Grundrisse der oberen zwei Geschosse weisen dieselbe Klarheit auf, die die ganze Anlage auszeichnet. Der Zeichensaal liegt im Dachgeschoss. Die Beleuchtung durch hohes Rückenlicht und Oberlicht ist vorzüglich. In den beiden Etagen ist die vortreffliche räumliche Gestaltung des Vorplatzes besonders hervorzuheben. Chemie- und (darüber) Singsaal liegen richtig dimensioniert im Westflügel. Im Erdgeschoss hat sich ein disponibles Klassenzimmer ergeben. Die Architektur von Hauptgebäude und Turnhalle ist vortrefflich durchgebildet. Die Wirkung beruht auf der klaren, kubischen Wirkung der Massen und der rhythmischen Reihung von Fenstern und Eingängen. Es ist auf jeden besonderen architektonischen Aufwand Verzicht geleistet. Die Verhältnisse an der Südfassade können noch mehr gewinnen durch etwelche Tieferlegung der Hausgartenterrasse.

Nr. 8. „1 × 1“. Der Entwurf zeigt unter Einbeziehung der alten Turnhalle eine nach Norden orientierte, hufeisenförmige Gebäudegruppe, die einen schönen Spielplatz umschliesst. Dieser ist von seitlich höher gelegenen Terrassen begleitet. Die westliche Terrasse erfordert aussergewöhnlich grosse Erdbewegungen (bis zu 4 m Auffüllung). Dieser Platzgruppe sind an der Hochstrasse die Schulgärten vorgelagert. Der Verfasser setzt seine Hauptaxe nördlich der Hochstrasse durch Rampen und Treppenanlagen bis zur Gubelstrasse fort. Auf der Südseite der Gebäudegruppe befinden sich drei durch Böschungen abgeteilte Spielplätze. Die Verteilung und die Terrassierung der Plätze ist mit grossem Geschick angeordnet. Das Gebäude ist zu den gegebenen Terrain-Verhältnissen dadurch in Beziehung gebracht worden, dass auf der Nordseite ein freies Untergeschoss entsteht, während auf der Südseite das Gebäude nur zweigeschossig ist. Man betritt das untere Vestibül durch eine offene Vorhalle. Von demselben gehen zwei Treppen in nicht einwandfreier Weise nach den oberen Geschossen. Die beiden, seitlich an das Vestibül im Untergeschoss anschliessenden Vorplätze sind nicht genügend beleuchtet. Ueberhaupt ist die Organisation des Untergeschosses nicht klar. Die Treppelläufe nehmen vom Untergeschoss aus andere Richtungen an. Erdgeschoss- und erster Obergeschoss-Grundriss weisen im allgemeinen eine bessere Einteilung auf, obwohl eine räumlich gute Wirkung der Hallen nicht erreicht ist. In der südlichen Ausgangshalle vom Erdgeschoss zum Spielplatz ist eine Differenzterrasse angelegt, durch die der Verkehr sehr beeinträchtigt wird.

Sing- und Zeichen-Saal liegen hinter übergrossen Aufbauten im Dachstock. Der Raum des zwischenliegenden Korridors sollte dem Zeichensaal zugeschlagen werden. Die Beleuchtung des Zeichensaales mit Oberlicht ist gut. Das Seitenlicht reicht aber zu tief hinunter. Die äussere Erscheinung der Nordfassade weist unbefriedigende Verhältnisse auf. Die Fensterteilung ist ungeordnet und der Aufbau in der Mitte ist viel zu hoch. Wenn die Attika am Dachaufbau der Südfassade weggelassen würde, könnte eine bessere Wirkung erzielt werden. Das perspektivische Bild zeigt eine schöne Steigerung der Platzräume von der Hochstrasse bis zum Hauptgebäude. (Schluss folgt.)

### Miscellanea.

**Druckleitungen für Bewässerungsanlagen im Altertum.** Geschichtliche Aufzeichnungen über durchgeführte grosse Wasserversorgungs-Anlagen reichen bis zum Jahre 2500 v. Chr. zurück. Einige bemerkenswerte Mitteilungen darüber macht Ingenieur *Otto Spiegelberg* im „Gesundheits-Ingenieur“ vom 14. September 1918. Die als offene Gerinne erstellten oder unterirdisch verlegten Leitungen führten das Wasser dem zu versorgenden Gebiet meist mit natürlichem Gefälle zu. Druckrohrleitungen waren seltener. Die älteste Anlage letzterer Art ist die zu Patara in Griechenland. Häufiger sind die durch das Gebirge getriebenen Stollenbauten (700 v. Chr.) und Aquädukte. Die ersten Dükerleitungen stammen ebenfalls von den Griechen; erst später wurden auch solche von den Römern gebaut. Zu den ältesten Wasserleitungen der Griechen, die aus Gründen der Sicherheit stets unterirdisch angelegt wurden, gehören die von Mykenae und Argos.

Athen besass zu seiner Blütezeit, zur Versorgung seiner rund 200 000 Einwohner, 18 Leitungen. Sie bestanden aus 60 cm langen Tonröhren mit kreisförmigem Querschnitt von 18 cm Durchmesser und waren mit zahlreichen Luft- und Revisionschächten versehen. Die schon eingangs erwähnte Druckleitung von Patara bestand aus

einem als Heberleitung gebauten Aquädukt von 9,6 m Höhe, auf dessen Krone Steinröhren lagen.

Die hervorragendste Wasserversorgungsanlage des Altertums, die Hochdruckleitung von Pergamon, die in den Jahren 197 bis 159 v. Chr. erbaut worden sein soll, hatte bei 34,6 m Gefällshöhe 3450 m Länge und war an den tiefsten Stellen einem Wasserdruck von 17 bis 20 at ausgesetzt. Die Beanspruchung der Leitung über den grossen und kleinen Aquädukt betrug 178, bzw. 150 m, bei den beiden Gipfeln 115, bzw. 126 m. Mit Rücksicht auf die für die damalige Zeit aussergewöhnlich grossen Druckhöhen dürfte das Material Bronze gewesen sein; dafür spricht, dass keine Rohre mehr aufgefunden wurden. Die Verbindung der glatten Bronzerohre von 270 mm äusserem Durchmesser geschah durch steinerne Doppelmuffen. Die Muffensteine, deren endgültige Lage durch besondere Hinterlagsteine gesichert war, wurden genau wie die Ueberschieber einer gusseisernen Wasserleitung verlegt. Auf beiden Gipfelspitzen dienten grosse Felsblöcke als Verbindungsglieder der Leitung. Im Gegensatz zu dieser bronzenen Druckleitung von der Wasserkammer nach der Burg bestanden die Rohre der 60 km langen Zuleitung aus dem Gebirge aus Tonröhren. Es sind in je 100 m Abstand drei Leitungen von 180 mm Lichtweite aufgefunden worden, die der Wasserkammer täglich 2500 m<sup>3</sup> Wasser zuführten.

Bei der um 100 v. Chr. erbauten Wasserleitung von Alatri ist die Heberleitung, die aus 100 mm Bleiröhren von 10 bis 35 mm Wandstärke bestand, bemerkenswert. Der höchste Wasserdruck betrug 10 at. Der Heber von Pergamon dagegen bestand aus Tonröhren, die nur einen Druck von 2,5 at auszuhalten hatten.

Die Arbeit enthält auch noch Angaben über alte Entwässerungsanlagen in Aegypten und in Griechenland.

**Die Kanalisierung der Maas.** Obwohl während des Krieges an die vollständige Durchführung des im Jahre 1908 von einer niederländisch-belgischen Kommission aufgestellten Planes für die Regulierung des Maaslaufes nicht zu denken ist, wurde bereits mit den Arbeiten auf der holländischen Strecke begonnen. Für den Abschnitt Eisdon-Grave sind nach der „Z. d. V. D. I.“ fünfzehn Stauschleusen vorgesehen. Ferner sollen Wessem und Nedernweert durch einen Kanal verbunden werden. Ein zweiter Kanal ist von Grave nach dem Waal geplant. Die Arbeiten werden trotz der durch den Krieg verursachten Erhöhung der Baukosten weitergeführt, weil sich die Regierung durch das Werk grosse Vorteile für das Land verspricht.

**Abteilung für Wasserwirtschaft des Schweiz. Departements des Innern.** Als Ingenieure I. Klasse wurden gewählt *Walter Schurter*, von Freienstein (Zürich), bisher Ingenieur in Bern, und *Robert Pesson*, von Genf, bisher Ingenieur II. Klasse dieser Abteilung, ferner als Ingenieur *François Kuntschen*, von Sitten, bisher in Naters.

Die Tösstalbahn (Winterthur-Wald) und die Linie Wald-Rüti sind mit 1. Oktober 1918 in den Besitz der Schweiz. Bundesbahnen übergegangen.

### Konkurrenzen.

**Neues Münzbild für die schweizerischen Silberscheidemünzen** (Bd. LXXI, S. 162). Das eidgenössische Finanzdepartement teilt mit, dass das Preisgericht wie folgt zusammengesetzt ist: *Adrian von Arx*, Direktor der eidgenössischen Münzstätte in Bern, von Amts wegen; *Rudolf Minger*, Kunstmaler und Heraldiker in Bern; *Ampollio Regazzoni*, Professor und Bildhauer in Freiburg; *Dr. E. A. Stüchelberg*, Professor an der Universität Basel; *Prof. James Vibert*, Bildhauer in La Chapelle sur Carouge; *Dr. J. Zemp*, Professor an der E. T. H. in Zürich und *E. Zimmermann*, Bildhauer in Zollikon bei Zürich. Das Preisgericht wird voraussichtlich Montag den 28. Oktober in Bern zur Beurteilung der eingelangten Entwürfe zusammentreten.

**Verwaltungsgebäude der Aargauischen Kreditanstalt in Aarau** (Band LXXI, S. 161; Band LXXII, S. 152). Die Sitzung des Preisgerichts musste der Grippe wegen, die die Vornahme der nötigen Vorarbeiten verzögerte, verschoben werden; sie wird frühestens nächste Woche stattfinden.

**Schulhausgruppe auf dem Milchbuck in Zürich** (Seite 37 und 116). Mit Rücksicht auf das Ueberhandnehmen der Grippe verfügte der Bauvorstand I die Verlängerung der Einlieferungsfrist bis Montag den 18. November, abends 5 Uhr.



Den gleichen Erfordernissen entsprechend, mussten die Bandagen bezüglich der Spurkranz-Form und -Grösse einem speziellen Studium unterworfen werden, indem die Fahrt auf den Rillenschienenstrecken der Bern-Zollikofen-Bahn und der Berner Strassenbahnen möglichst sein sollte, anderseits möglichst grosse Sicherheit auf der schnell zu befahrenden Vignole - Strecke nötig war.





Die Gefällausrundungen sind in der freien Strecke durchwegs mit 4000 m Radius ausgebildet, in der Nähe der Stationen war dies nicht mehr möglich; die Ausrundungen betragen dort 2000 m, ausnahmsweise 1000 m. Die Spurerweiterungen sind mit 20 mm begrenzt. Heikel gestaltete sich die Frage der Uebergänge in die Ueberhöhungen des äussern Stranges wegen des Rollschemelverkehrs. Da die Rollschemel ziemlich steife Fahrzeuge sind, war dieser Frage mehr Aufmerksamkeit zu schenken, als anderswo. Die Länge der Uebergänge haben wir gleich der Länge der Uebergangskurve gewählt, was einer Steigung von 2,5 bis 3,2 ‰ entspricht. Wo diese Uebergänge korrekt vorhanden waren, traten keine Schwierigkeiten ein; wo Setzungen oder Unge-

nauigkeiten grössere Steigungen erzeugt hatten, ergab sich für die Rollschemel Entgleisungsgefahr.

Die Kronenbreite des *Unterbaues* beträgt 3,80 bis 3,90 m (Abb. 5 bis 10). Bei der Wahl

des *Oberbautypus* drängte sich zuerst die Frage auf, ob das am meisten in der Schweiz gebrauchte 24 kg/m-Schienen-Profil zur Anwendung kommen sollte. Dem widersprachen aber die an die Bahn gestellten Anforderungen. Man entschloss sich deshalb, das 27 kg/m-Profil der „Rhätischen Bahn“ zu wählen, womit man, was für die Kleinmaterialien

besondere Bedeutung hat, ebenfalls Anlehnung an ein grösseres Netz gewann. Nur die Laschen, die sich bei der Rhätischen Bahn mehr den Bedürfnissen der Dampfstrrecken anpassen, wurden mit einer grösseren Kammer für die Schienenverbinder versehen (Abb. 11). Die 1,80 m lange Eisenschwelle wiegt 36 kg. Zur Hälfte wurden auch Holzschwellen, hauptsächlich imprägnierte Buchenschwellen, verwendet. Man legte in Kurven unter 500 m Radius und in Strecken neben der Strasse vorerst Eisenschwellen, auf langen geraden Strecken und besonders in den Wäldern Holzschwellen. (Forts. folgt.)

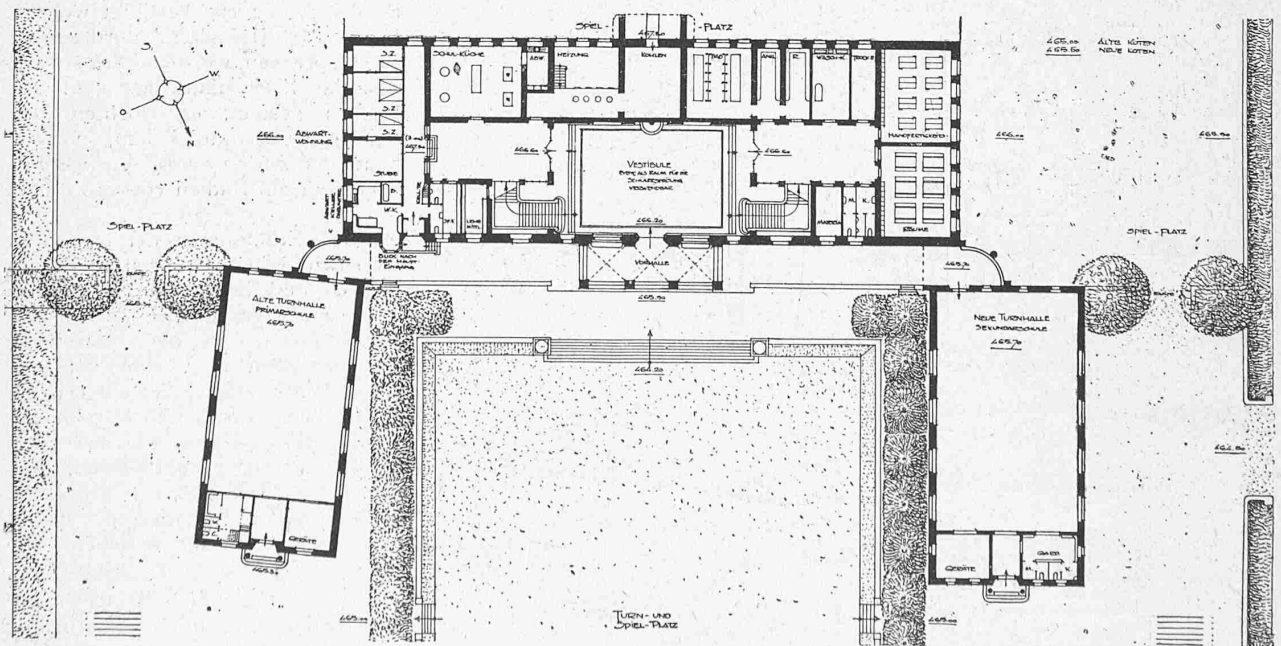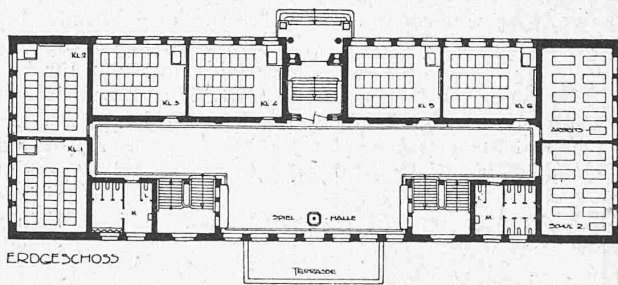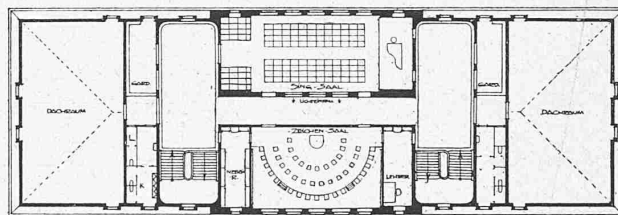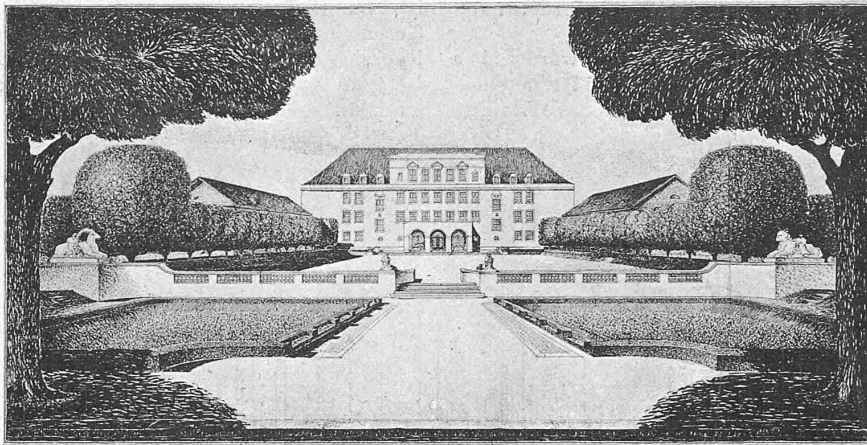

II. Preis ex aequo. Entwurf Nr. 8. — Arch. Hermann Herter, Zürich. — Grundrisse 1:600 und Ansicht von der Hochstrasse aus.