

Die neue 4/5 gekuppelte Verbund-Lokomotive der Rhätischen Bahn

Autor(en): **[s.n.]**

Objektyp: **Article**

Zeitschrift: **Schweizerische Bauzeitung**

Band (Jahr): **45/46 (1905)**

Heft 1

PDF erstellt am: **18.04.2024**

Persistenter Link: <https://doi.org/10.5169/seals-25365>

Nutzungsbedingungen

Die ETH-Bibliothek ist Anbieterin der digitalisierten Zeitschriften. Sie besitzt keine Urheberrechte an den Inhalten der Zeitschriften. Die Rechte liegen in der Regel bei den Herausgebern.

Die auf der Plattform e-periodica veröffentlichten Dokumente stehen für nicht-kommerzielle Zwecke in Lehre und Forschung sowie für die private Nutzung frei zur Verfügung. Einzelne Dateien oder Ausdrucke aus diesem Angebot können zusammen mit diesen Nutzungsbedingungen und den korrekten Herkunftsbezeichnungen weitergegeben werden.

Das Veröffentlichen von Bildern in Print- und Online-Publikationen ist nur mit vorheriger Genehmigung der Rechteinhaber erlaubt. Die systematische Speicherung von Teilen des elektronischen Angebots auf anderen Servern bedarf ebenfalls des schriftlichen Einverständnisses der Rechteinhaber.

Haftungsausschluss

Alle Angaben erfolgen ohne Gewähr für Vollständigkeit oder Richtigkeit. Es wird keine Haftung übernommen für Schäden durch die Verwendung von Informationen aus diesem Online-Angebot oder durch das Fehlen von Informationen. Dies gilt auch für Inhalte Dritter, die über dieses Angebot zugänglich sind.

ziegeln von Hilfer & Cie. in Kölken, das über einem vollständigen Schindelgrund auf besonderer Lattung aufgebracht worden ist; hierdurch wird eine freie Luftzirkulation zwischen Schindelgrund und Ziegellage ermöglicht.

Die Dachränder sind als sichtbares Sparrenengesims über die Fassaden ausgekragt und die Kennel, die wie alle Spenglerarbeit aus Kupferblech erstellt wurden, frei vorgehängt.

Zur Blitzsicherung hat man über alle Firste, Gräte und Kennel doppelte 6 mm Kupferdrähte gelegt, die unter sich und mit allen Metallteilen und den Kenneln verbunden sind. Die Ableitung erfolgt durch die Kupferabfallröhren, die wiederum mit den eisernen Kanalisationsleitungen und der grossen Wasserleitung in gut leitender Verbindung stehen. Die Kamine über Dach sind mit roten Backsteinen verblendet.

Im Innern wurde auf die durchwegs massiv ausgeführten Decken zur Trennung der Geschosse besondere Sorgfalt verwendet. Ueber den Kellern fanden zum Teil weitgespannte Backsteingewölbe mit Betonhinterfüllung, zum Teil Läufersteingewölbe zwischen I Eisenbalken mit Ueberbetonierung Anwendung; über Erdgeschoss und erstem Stock sind Backsteingewölbe zwischen I Eisenbalken mit Ueberbetonierung und Korkplattenbelag und über dem zweiten Stock Betonplatten, System Könen verwendet worden. Alle innern Stockwerkmauern wurden in Backstein mit hydraulischem Kalkmörtel erstellt. (Schluss folgt.)

Thusis-Engadin bestimmten Maschinen behandelt werden. (Band XLII, Seite 99). Bald nach Eröffnung der Linie Thusis-Engadin sah sich die Verwaltung der Rhätischen Bahn in die Notwendigkeit versetzt, ihren Lokomotivpark zu vergrössern, wenn sie dem rasch zunehmenden Verkehr gewachsen sein wollte.

Die Erfahrungen im Betriebsjahr 1903 hatten gelehrt, dass die Mallet-Maschinen in bezug auf Zugkraft und guten Gang im allgemeinen wohl entsprachen, dass sie aber zur Beförderung der durchgehenden, stark besetzten Schnellzüge grössere Kessel besitzen sollten. Diese einzubauen war jedoch nicht möglich, ohne die zulässige Achsbelastung zu überschreiten; auch liessen der Rahmenbau und die Achsenanordnung keinen Platz für entsprechende Rostvergrösserung. Man musste sich also dazu entschliessen, neue Maschinen mit besonderem Tender zu bauen.

Im Jahre 1901 führte die Lokomotivfabrik Winterthur für die Aethiopischen Bahnen

mit 1 m Spurweite $\frac{4}{5}$ gekuppelte Maschinen mit besonderem Tender aus, die in bezug auf Achsendisposition und Achsen spiel analog der in der Bauzeitung 1902¹⁾ beschriebenen $\frac{4}{5}$ gekuppelten NormalGüterzuglokomotive für die Norwegischen Staatsbahnen entworfen waren. Als diese Maschinen in der Werkstätte fertig standen, fiel ihre Einfachheit gegenüber der zugleich im Bau begriffenen Malletmaschine für die Rhätische Bahn auf; man sagte sich damals

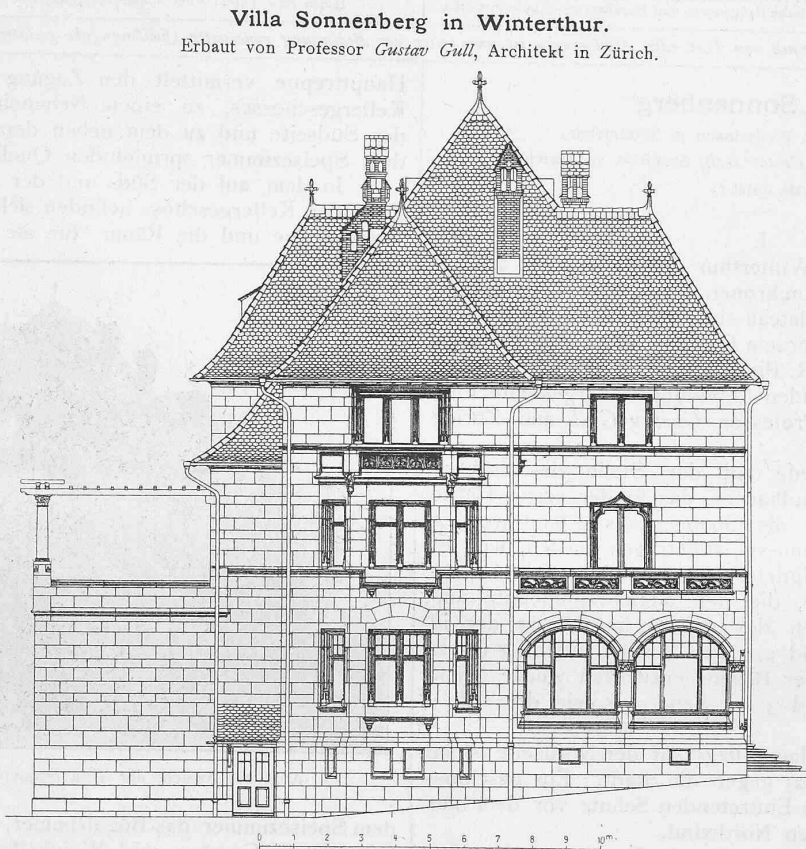


Abb. 6. Geometrische Ansicht der Südseite. — $\frac{1}{2}$ Masstab 1:200.


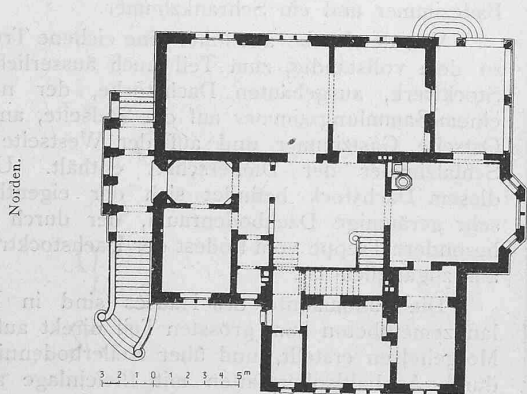


Abb. 4. Grundriss vom Erdgeschoss. — Masstab 1:400. — Abb. 5. Grundriss vom ersten Obergeschoss.

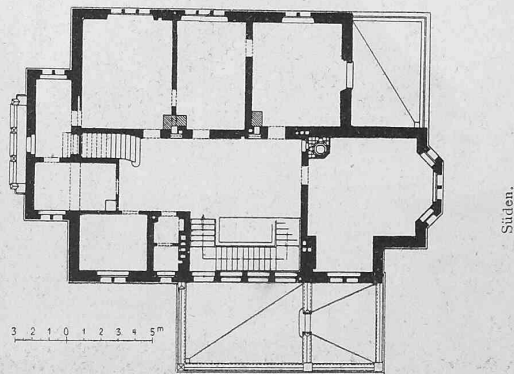

Die neue $\frac{4}{5}$ gekuppelte Verbund-Lokomotive der Rhätischen Bahn.

Erbaut von der Schweizer Lokomotiv- und Maschinenfabrik in Winterthur.

Nachdruck verboten.

In Band XLII der Schweiz. Bauzeitung erschien ein Artikel über die Lokomotiven der Rhätischen Bahn, worin die für den Dienst auf den Linien Reichenau-Ilanz und

schon, dass der Typus der $\frac{4}{5}$ gekuppelten Lokomotive der Aethiopischen Bahn ein Zukunftstypus für die Rhätische Bahn werden könnte, weil es mit demselben möglich wurde, bei gleichen Achsbelastungen einen wesentlich grösseren Kessel auf die Maschine zu bringen.

Um sicher zu sein, dass die $\frac{4}{5}$ gekuppelte Maschine bezüglich Kurvenlauf und gutem, ruhigem Gang auch bis

¹⁾ Bd. XL S. 145.



Villa Sonnenberg

des Herrn Robert Biedermann in Winterthur. — Erbaut von Professor *Gustav Gull*, Architekt in Zürich.

Ansicht von Südwesten.

Nach eigener Aufnahme der Schweizer. Bauzeitung.

Typ. JEAN FREY, ZÜRICH.

Aetzung von *Meisenbach, Riffarth & Cie.* in München.

Seite / page

2 (3)

leer / vide /
blank

zu 45 km Geschwindigkeit auf der kurvenreichen Strecke der Rhätischen Bahn allen Bedingungen entspreche und den guten Eigenschaften der Malletmaschine nicht nachstehe, einigte sich die Direktion der Rhätischen Bahn mit der Lokomotiv-Fabrik dahin, eine Lokomotive der Aethiopischen Bahn vor ihrer Ablieferung nach Djibouti auf dem Netz der Rhätischen Bahn zu probieren. Das geschah im Herbst 1902. Das Ergebnis dieser Proben war ein durchaus befriedigendes und als Ende 1903 die Vermehrung des Lokomotiv-Parkes der Rhätischen Bahn beschlossene Sache war, entschied sich die Direktion zum Bau von $\frac{4}{5}$ gekuppelten Maschinen mit besonderem Tender nach dem Typ der Aethiopischen Bahn.

Entsprechend der verlangten Leistung der Maschine, die auf 35 ‰ Steigung einen Zug von 90 t mit 18 km Geschwindigkeit fahren sollte, ergaben sich für die auf den Seiten 4,

5 und 6 in Ansichten, Längsschnitten und Querschnitten dargestellte Lokomotive nebst Tender folgende Haupt-Abmessungen:

Für die Maschine:

Spurweite	1 m
H.-D.-Zylinderdiameter	440 mm
N.-D. „	660 „
Kolbenhub	580 „
Triebraddiameter	1050 „
Laufraddiameter	700 „
Kesselüberdruck	13 Atm.
Rostfläche	1,9 m ²
Feuerbüchseheizfläche	7,6 „
Rohrheizfläche	110,0 „
Gesamtheizfläche	117,6 „
Radstand	6,100 m
Wasser im Kessel	3,5 m ³
Leergewicht etwa	42 t
Dienstgewicht etwa	46 t

Für den Tender:

Raddurchmesser	740 mm
Radstand	2000 „
Wasservorrat	5 t
Kohlenvorrat	2 t
Leergewicht	5,5 t
Dienstgewicht	12,5 t

Der Kessel weist, abgesehen von seinen für eine Schmalspurlokomotive verhältnismässig grossen Abmessungen, wenig Besonderheiten auf. Der Langkessel besteht aus zwei Schüssen mit mittlerem Durchmesser von 1,300 m. Die 46/50 mm Siederohre haben eine Länge von 4 m. Statt der drei vordern Reihen der Deckenstehbolzen

der Feuerbüchse sind Barren aus Stahlformguss angebracht, die sich vorn auf die Rohrwand stützen und hinten aufgehängt sind, sodass die Rohrwand sich ohne Nachteil strecken kann. Der Rost ist geneigt, mit glatten Stäben

versehen und dessen hinterer Teil zum Kippen eingerichtet. Der Kessel ist mit dem Langerschen Rauchverbrenner ausgerüstet. Im Dom befindet sich der Regulator mit Doppelsitzventil. Ein Dampfrohr führt nach hinten zum Armaturstutzen. Auf dem Dom sitzen zwei Sicherheitsventile.

Der Rahmen besteht aus zwei 30 mm starken Haupt-Rahmenblechen, die zwischen den Zylindern durch einen kräftigen Stahlgusskasten, sowie zwischen je zwei der ersten drei Triebachsen durch zwei Querbleche von 20 mm abgesteift sind.

Durch die relativ grosse Breite der Feuerbüchse war eine Lagerung des Stehkessels über dem Rahmen bedingt, so zwar, dass letzterer vor

der Hinterachse einen Ausschnitt erhielt, der durch ein kräftiges Winkeleisen verstärkt wurde. Eine feste Gurtung bildet zudem ein horizontales Blech von 10 mm Dicke, das von

Villa Sonnenberg in Winterthur.



Abb. 7. Längsschnitt durch die Halle. — Masstab 1:200.



Abb. 3. Ansicht der Villa Sonnenberg von Westen.

vorn bis zur Feuerbüchse die beiden Rahmenbleche oben verbindet und sich von da um die Feuerbüchse zum hintern Rahmenende zieht. Der Kessel ruht vorn fest auf einem gusseisernen Sattel, die Feuerbüchse ist vorn und hinten

Die neue 4/5 gekuppelte Verbundlokomotive der Rhätischen Bahn.
Erbaut von der Schweizerischen Lokomotiv- und Maschinenfabrik in Winterthur.

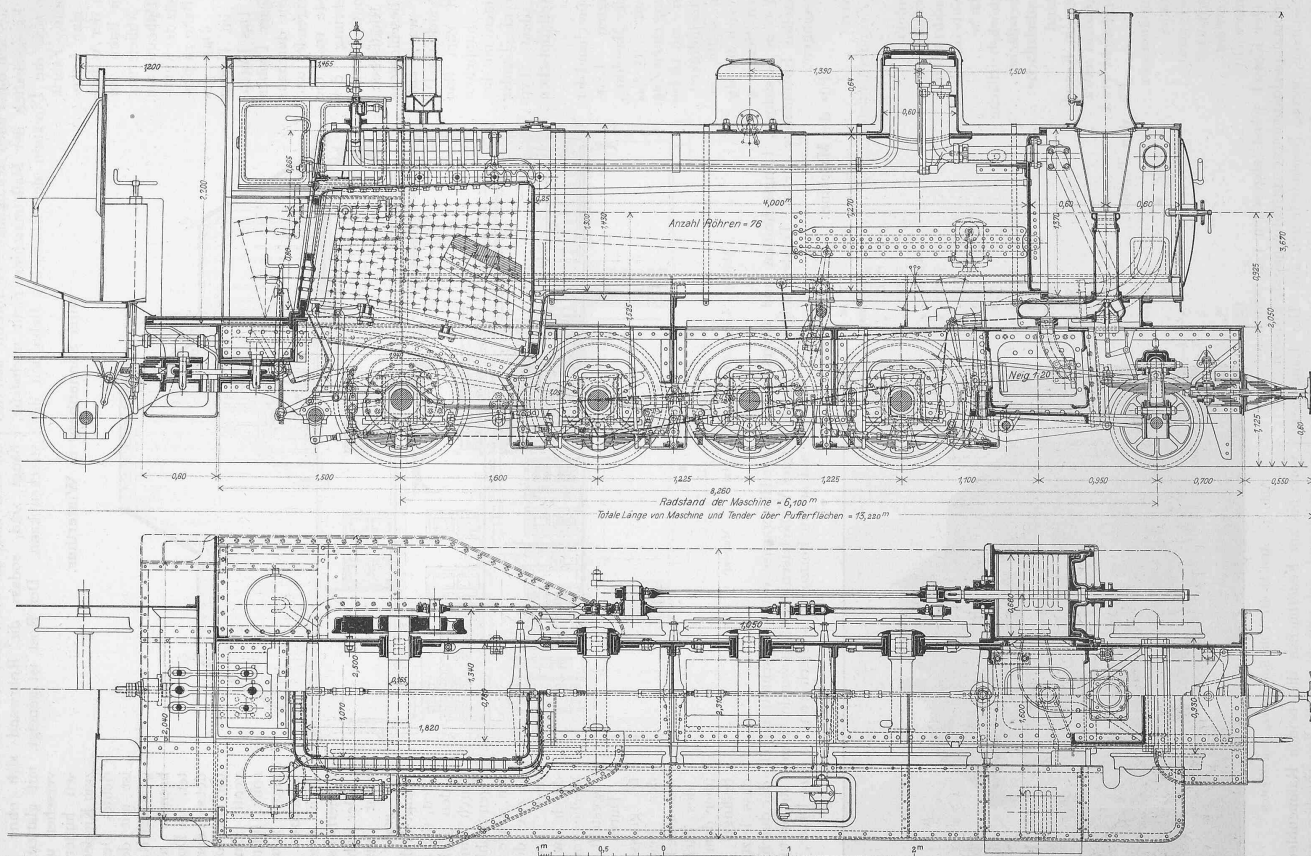


Abb. 2. Längsschnitte der Lokomotive. — Masstab 1:40.

beweglich gelagert. Eine weitere Kesselstütze wird ferner durch das Querblech zwischen der dritten und vierten Achse gebildet.

Nach amerikanischem Muster ist das Trottoir hoch gelegt, was den Vorteil gewährt, dass unten Triebwerk und

durchgeführt. Die Umsteuerung ist am Kessel befestigt. In die Ausströmung des H.-D.-Zylinders ist das Anfahrventil eingebaut, das demjenigen der S. B. B. (früher N. O. B.) A $\frac{2}{4}$ Verbund-Lokomotive ¹⁾ nachgebildet ist.

Im Ausströmröhr aus dem N.-D.-Zylinder befindet sich

Die neue $\frac{4}{5}$ gekuppelte Verbundlokomotive der Rhätischen Bahn.

Erbaut von der Schweizerischen Lokomotiv- und Maschinenfabrik in Winterthur.



Abb. 1. Ansicht der Maschine.

Steuerungsantrieb leicht bedient werden können, oben Dom, Sandkasten und Kamin besser zugänglich werden. Die Abfederung betreffend ist zu erwähnen, dass die Federn der drei hintern, bezw. der zwei vordern Achsen durch Balanciers verbunden sind. Die Laufachse ist als Bisellgestell mit Pendelzentrierung ausgebildet. Zur weitem Sicherung eines guten Kurvenlaufes (der Minimalkurvenradius beträgt 100 m) sind nur die zweite und die vierte Achse fest gelagert, während die dritte und fünfte nach jeder Seite 30 mm

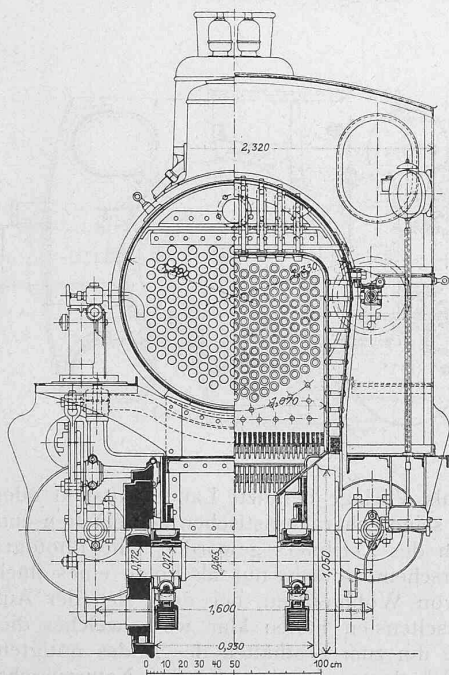


Abb. 3. Querschnitt durch die Feuerbüchse und den Langkessel. — Masstab 1:40.

Achslagerspiel haben, was natürlich auch entsprechenden Spielraum für die Kuppelstangenlager auf den Zapfen bedingt. Dabei ist von der Anwendung von Kugelnzapfen Abstand genommen worden; glatte Zapfen mit Seitenspiel haben sich bei wiederholten Ausführungen gut bewährt.

Hoch- und Niederdruckzylinder, sowie die Schieberkasten sind aussen angeordnet. Die Steuerung ist nach System Wälschaert ausgeführt, die gusseisernen Schieber mit Trickkanälen, entlastet; die Kolbenstangen sind vorn

an der Einmündung ins Blasrohr ein Umschaltventil, das beim Gebrauch der Repressionsbremse den N.-D.-Schieberkasten direkt mit der Aussenluft in Verbindung setzt und das Blasrohr abschliesst. Die Repressionsbremse wird bei einem Gefälle von 25 ‰ und darüber verwendet. Auf den festen Achsen kann durch Anwendung der Hardy-Vacuumbremse 65 ‰ des Adhäsionsgewichtes abgebremst werden.

Der Führerstand ist sehr geräumig, mit seitlich verschliessbaren Fenstern und am Tender montierter beweglicher Rückwand versehen, zum Schutz des Personals im Winter. Der Führerstand-Fussboden ist über die Kuppelung zwischen Maschine und Tender bis zum Kohlenbehälter verlängert; auf solche Weise fällt die sonst übliche, zu viel

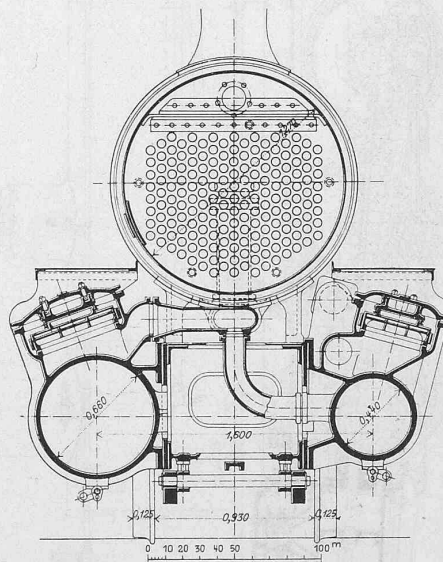


Abb. 4. Querschnitt durch die Zylinder. Masstab 1:40.

Unannehmlichkeiten Anlass gebende Tenderbrücke weg.

Bei mit der Maschine vorgenommenen Versuchsfahrten hat diese den an sie gestellten Anforderungen vollauf Genüge geleistet. Es wurde ein Zug von 90 t auf einer Steigung von 35 ‰ mit einer Geschwindigkeit von 22 km befördert. Auf der Talstrecke hat die Maschine auch bei einer Geschwindigkeit von 52 km noch ruhig gearbeitet.

F. J. W.

¹⁾ Beschrieben in Bd. XXXIV, S. 225 der Schweiz. Bauzeitung und Z. d. V. D. J. 1902, S. 671.

Reiseskizzen von Architekt *J. Kunkler* in Zürich.

Die neue 4/5 gekuppelte Verbundlokomotive der Rhätischen Bahn

Erbaut von der Schweizerischen Lokomotiv- und Maschinenfabrik in Winterthur



Masstab 1 : 50

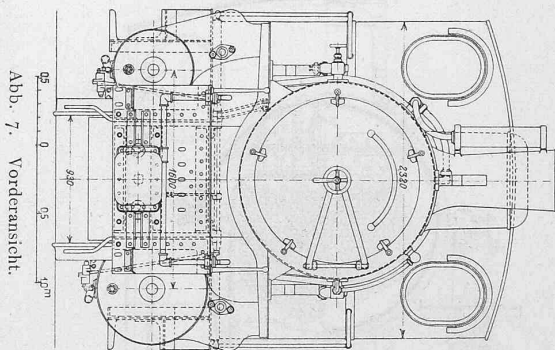


Abb. 7. Vorderansicht

Und doch sollten Architekten und Laien vor allem auf das Studium der Gründe einer gewissen bodenständigen Schönheit Gewicht legen; ohne ihre genaue Kenntniss kann weder der Baumeister ein wirklich schönes Werk erstellen, noch der Auftraggeber die Arbeiten seines Architekten mit Erfolg veranlassen und verstehen. Durch möglichst häufige Beschäftigung mit der Kamera wird solches Können und Zusammenarbeiten niemals erreicht werden, wohl aber durch das altväterische Wandern zu Fuss durchs Land mit dem

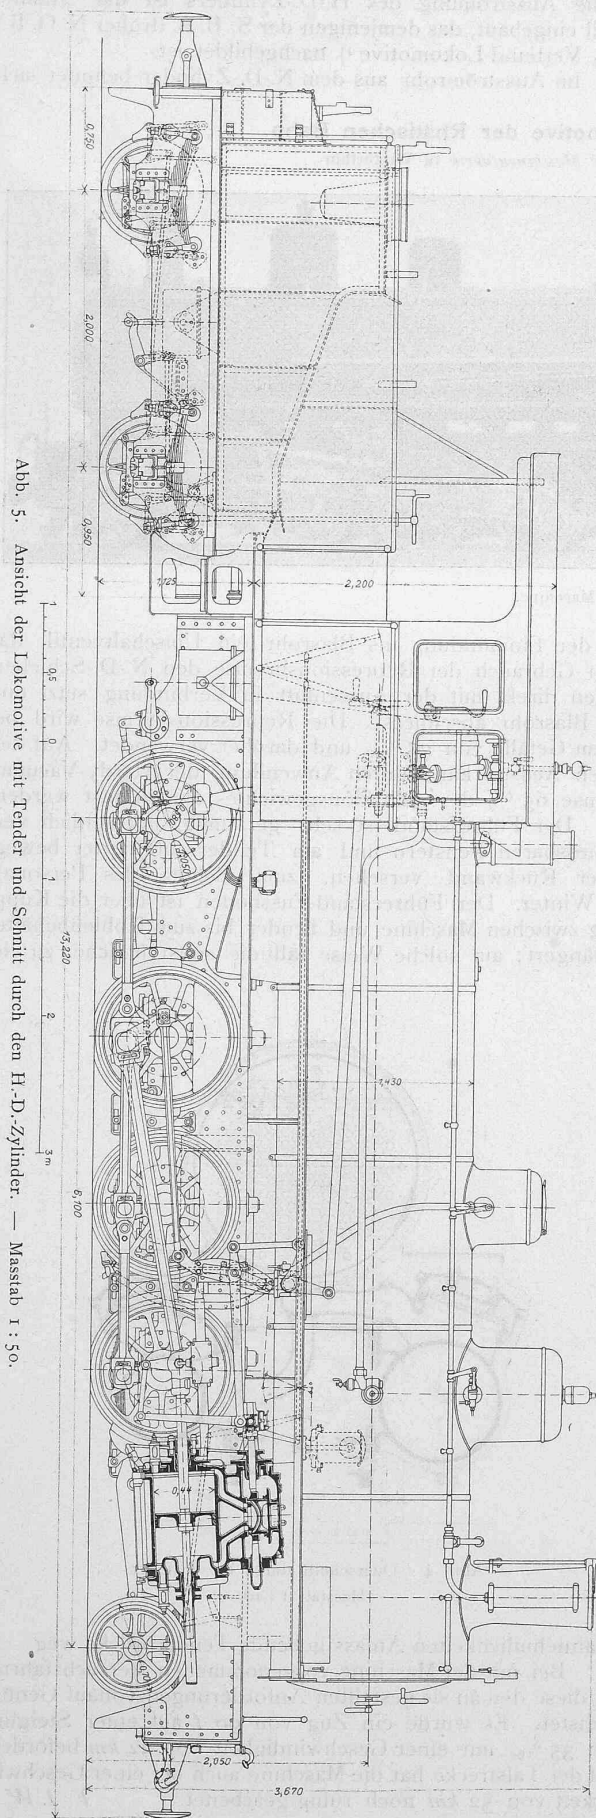


Abb. 5. Ansicht der Lokomotive mit Tender und Schnitt durch den H.-D.-Zylinder. — Masstab 1 : 50