

# **Unfertige Architektur oder der Nutzer als Baubeteiligter = Architecture inachevée ou l'utilisateur participant à la construction = Unfinished architecture or the user as co-builder**

Autor(en): [s.n.]

Objektyp: **Article**

Zeitschrift: **Bauen + Wohnen = Construction + habitation = Building + home : internationale Zeitschrift**

Band (Jahr): **26 (1972)**

Heft 9: **Wohnungsbau = Construction d'habitation = Dwelling construction**

PDF erstellt am: **19.09.2024**

Persistenter Link: <https://doi.org/10.5169/seals-334453>

## **Nutzungsbedingungen**

Die ETH-Bibliothek ist Anbieterin der digitalisierten Zeitschriften. Sie besitzt keine Urheberrechte an den Inhalten der Zeitschriften. Die Rechte liegen in der Regel bei den Herausgebern.

Die auf der Plattform e-periodica veröffentlichten Dokumente stehen für nicht-kommerzielle Zwecke in Lehre und Forschung sowie für die private Nutzung frei zur Verfügung. Einzelne Dateien oder Ausdrucke aus diesem Angebot können zusammen mit diesen Nutzungsbedingungen und den korrekten Herkunftsbezeichnungen weitergegeben werden.

Das Veröffentlichen von Bildern in Print- und Online-Publikationen ist nur mit vorheriger Genehmigung der Rechteinhaber erlaubt. Die systematische Speicherung von Teilen des elektronischen Angebots auf anderen Servern bedarf ebenfalls des schriftlichen Einverständnisses der Rechteinhaber.

## **Haftungsausschluss**


Alle Angaben erfolgen ohne Gewähr für Vollständigkeit oder Richtigkeit. Es wird keine Haftung übernommen für Schäden durch die Verwendung von Informationen aus diesem Online-Angebot oder durch das Fehlen von Informationen. Dies gilt auch für Inhalte Dritter, die über dieses Angebot zugänglich sind.

# Unfertige Architektur oder der Nutzer als Baubeteiligter


Architecture inachevée ou l'utilisateur  
participant à la construction  
Unfinished architecture or the user as  
co-builder

Hermann Hertzberger, Amsterdam


**Acht Experimentierhäuser Type Diagoon  
Delft**

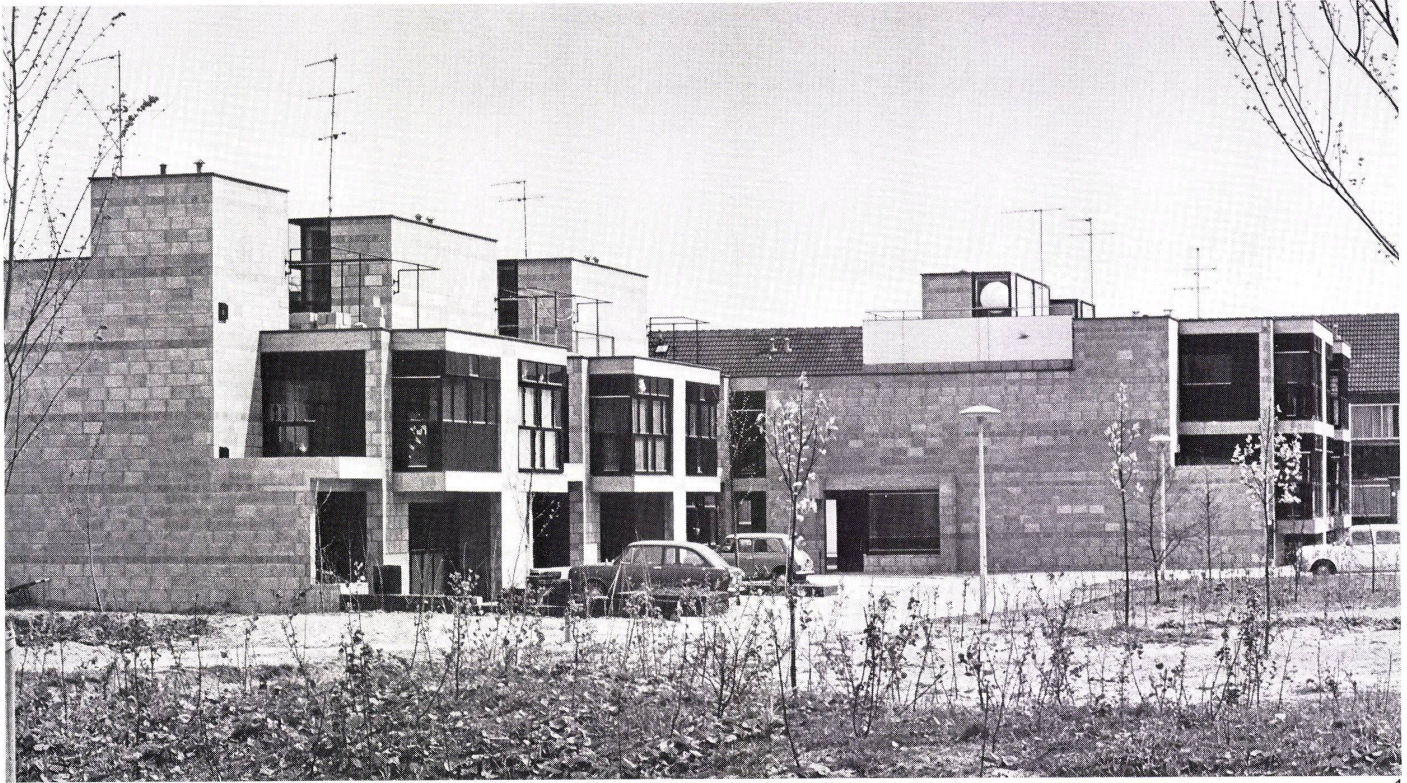

1

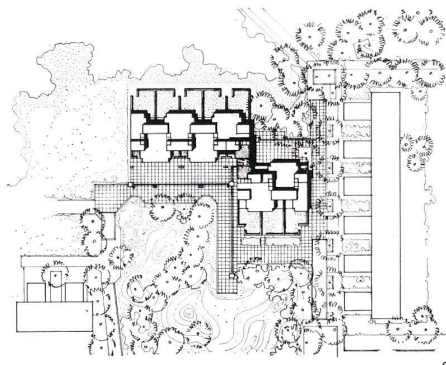

2

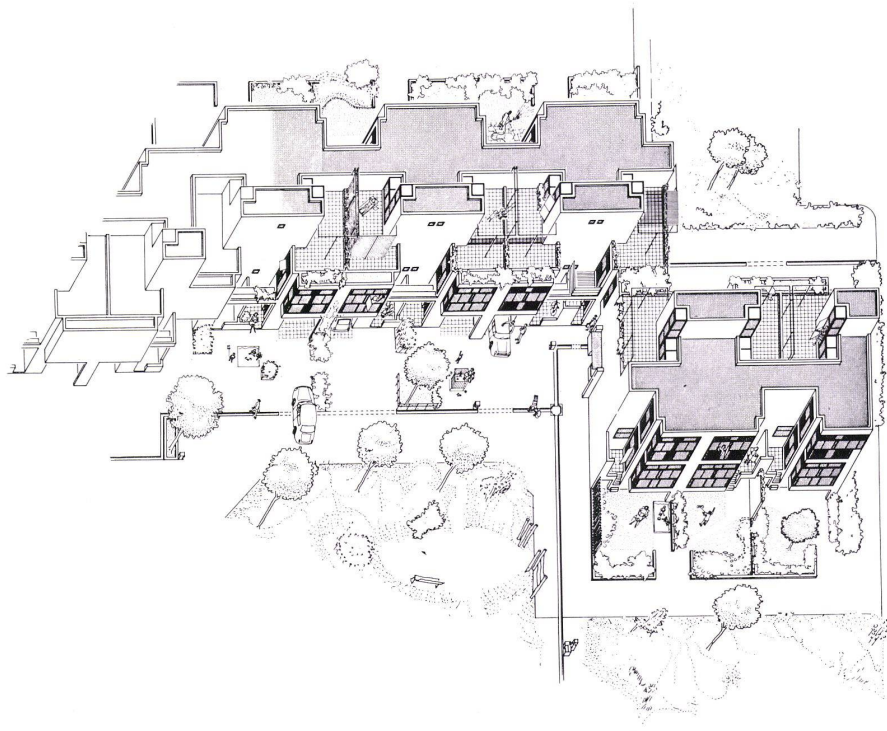

1  
Ansicht Erschließungsseite.  
Façade côté accès.  
Elevation view of access side.

2  
Lageplan.  
Plan de situation.  
Site plan.

3  
Isometrie der Gesamtanlage.  
Isométrie de l'ensemble.  
Isometry of the complex.

3

4-12

Beispiele für Veränderungen, die von den Nutzern vorgenommen wurden.


Exemple de modifications faites par les utilisateurs.  
Examples of alterations undertaken by tenants.

4


Das Pflaster vor den Häusern kann von den Nutzern entsprechend ihren eigenen Vorstellungen aufgebrochen und verändert werden.

Les utilisateurs peuvent démolir et modifier à leur guise le pavage situé devant les maisons.

The pavement in front of the house can be broken up and changed to suit the wishes of residents.

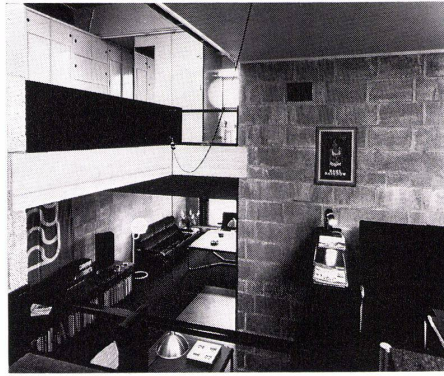


6

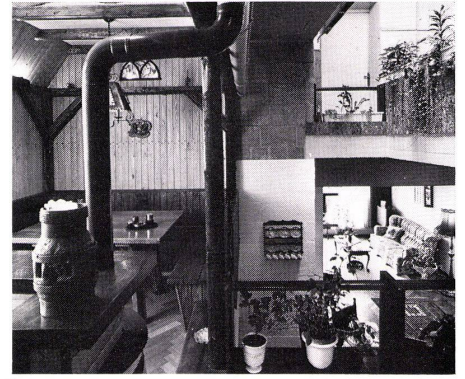

7



4

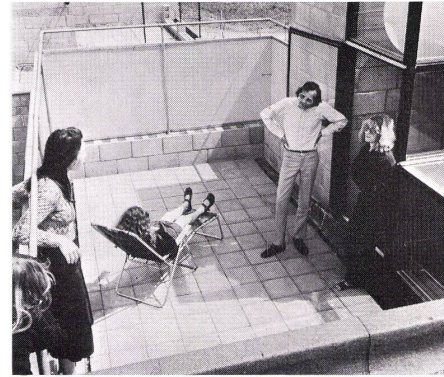

8



9



5

5

Ein Beispiel für die Veränderungen des Pflasters vor den Häusern durch die Nutzer.

Exemple de transformation du pavage situé devant les maisons, réalisée par les utilisateurs.

An example of pavement alteration by residents in front of houses.

6, 7

Zwei Beispiele für die Veränderung des Innenraumes durch die Nutzer.

Deux exemples de modification de l'espace intérieur par les utilisateurs.

Two examples of interior alteration by residents.

8

Offene Rohrgestelle auf den Balkonen. Ein Beispiel für die Veränderung durch Nutzer.

Construction en tubes apparent sur les balcons. Un exemple de modification réalisée par l'utilisateur.

Tubular racks on the balconies. An example of alteration by residents.

9

Eisenrohrgestell auf dem Dach.

Echafaudage en tube sur la toiture.

Tubular rack on the roof.

10, 11

Anbau von Treppen und Brüstungen.

Addition d'escaliers et d'allèges.

Addition of steps and parapets.

12


Veränderungen im Vorfeld der Häuser: Gartenmauern und Treppen.

Transformations devant les habitations: Murs de jardin et escaliers.

Alterations in front of the houses: garden walls and steps.







10

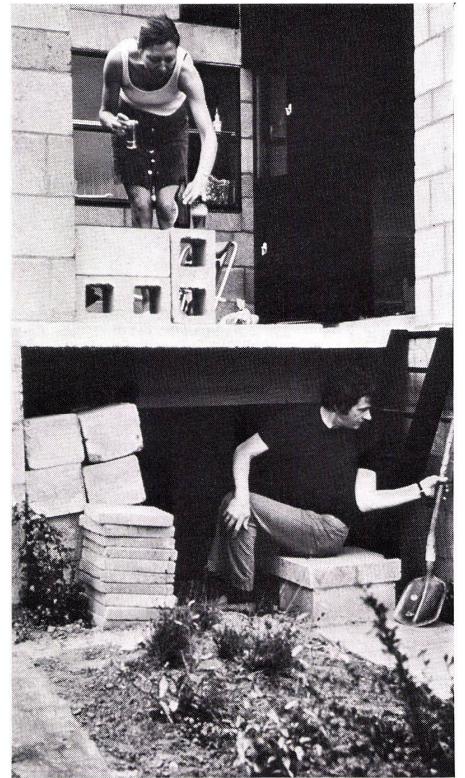

11



12

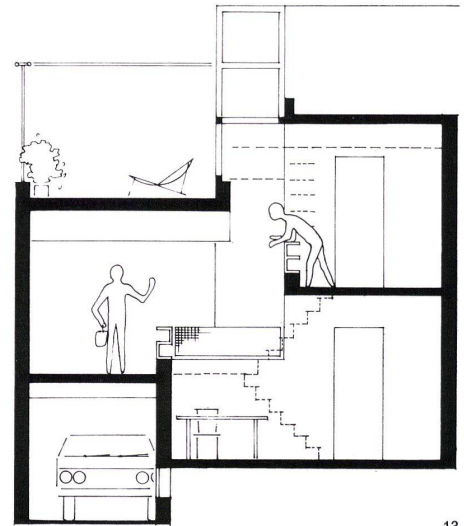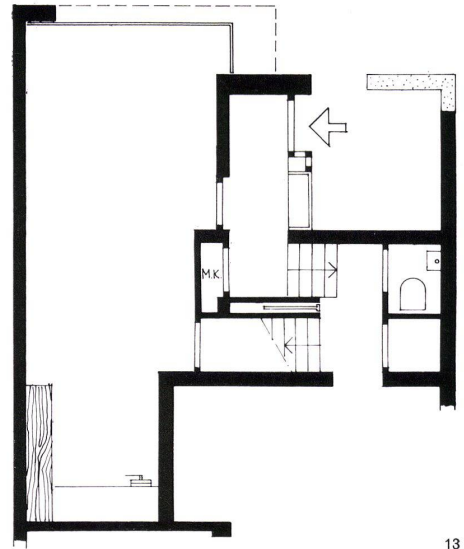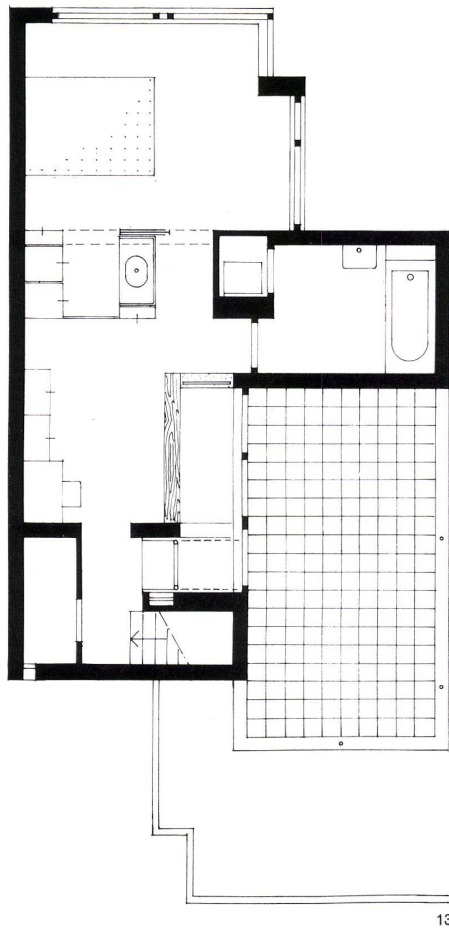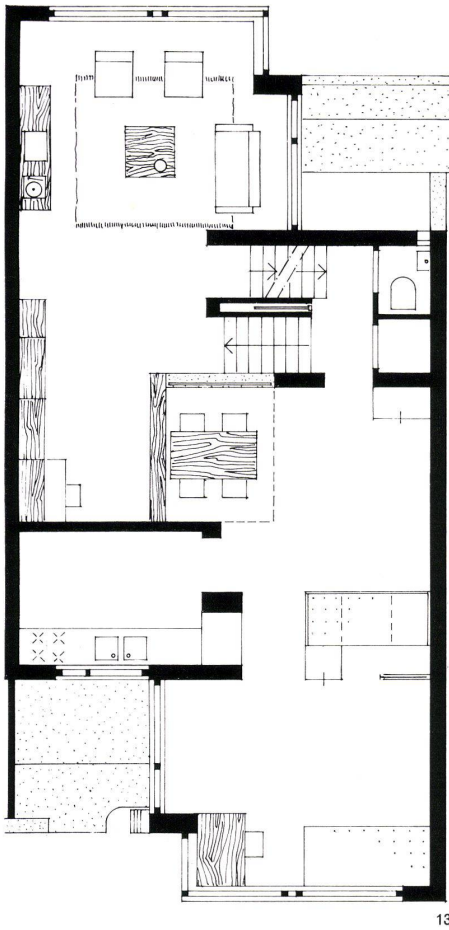

13  
 Grundrißebenen A-A bis D-D und Schnitt 1:100.  
 Plans des niveaux A-A jusque D-D et coupe.  
 Plans of levels A-A to D-D and section.

14  
 Gesamtansicht, Erschließungsseite.  
 Vue générale côté accès.  
 Assembly view, access side.

