

Kunst - Architektur - Integration

Autor(en): **Graf, Urs / Graf, Rös**

Objektyp: **Article**

Zeitschrift: **Das Werk : Architektur und Kunst = L'oeuvre : architecture et art**

Band (Jahr): **59 (1972)**

Heft 6: **Bauten für die Industrie**

PDF erstellt am: **24.09.2024**

Persistenter Link: <https://doi.org/10.5169/seals-45861>

Nutzungsbedingungen

Die ETH-Bibliothek ist Anbieterin der digitalisierten Zeitschriften. Sie besitzt keine Urheberrechte an den Inhalten der Zeitschriften. Die Rechte liegen in der Regel bei den Herausgebern. Die auf der Plattform e-periodica veröffentlichten Dokumente stehen für nicht-kommerzielle Zwecke in Lehre und Forschung sowie für die private Nutzung frei zur Verfügung. Einzelne Dateien oder Ausdrucke aus diesem Angebot können zusammen mit diesen Nutzungsbedingungen und den korrekten Herkunftsbezeichnungen weitergegeben werden. Das Veröffentlichen von Bildern in Print- und Online-Publikationen ist nur mit vorheriger Genehmigung der Rechteinhaber erlaubt. Die systematische Speicherung von Teilen des elektronischen Angebots auf anderen Servern bedarf ebenfalls des schriftlichen Einverständnisses der Rechteinhaber.

Haftungsausschluss

Alle Angaben erfolgen ohne Gewähr für Vollständigkeit oder Richtigkeit. Es wird keine Haftung übernommen für Schäden durch die Verwendung von Informationen aus diesem Online-Angebot oder durch das Fehlen von Informationen. Dies gilt auch für Inhalte Dritter, die über dieses Angebot zugänglich sind.

Kunst – Architektur – Integration


Der Zweck dieses Artikels besteht im Versuch, Möglichkeiten darzustellen, wieweit sich theoretische Integrationsbemühungen in den Bereich konkreter Realisation übertragen lassen. Als Illustrationsbeispiele hierzu mögen einige typische Arbeiten einer Frankfurter Planungsgemeinschaft dienen.

Unter der Bezeichnung «Planungsgemeinschaft für neue Formen der Umwelt» haben sich der Lichtkinetiker Hermann Goepfert und der Architekt Johannes Peter Hölzinger zusammengeschlossen.

Von Urs und Rös Graf

Künstlerisch gehört Hermann Goepfert zur Gründergeneration der «Neuen Tendenzen». Seine lichtkinetischen Objekte waren an zahlreichen wichtigen internationalen Ausstellungen vertreten, in der Schweiz unter anderem «Licht und Bewegung», 1965 Berner Kunsthalle. Johannes Peter Hölzinger, Architekt BDA, ist zusammen mit Hermann Goepfert seit längerer Zeit um die Verwirklichung echter Integration von Kunst und Architektur bemüht. Resultat dieser Bemühung ist eine Arbeitsgemeinschaft zwischen Künstler und Architekt, wie sie in vergleichbar ähnlich engagierter Form ihresgleichen sucht.

Die Tätigkeit dieser Planungsgemeinschaft erstreckt sich auf praktisch alle Bereiche der Umweltplanung: Landschaft, Stadt, Wohnen, Gemeinschaft, Verkehr.

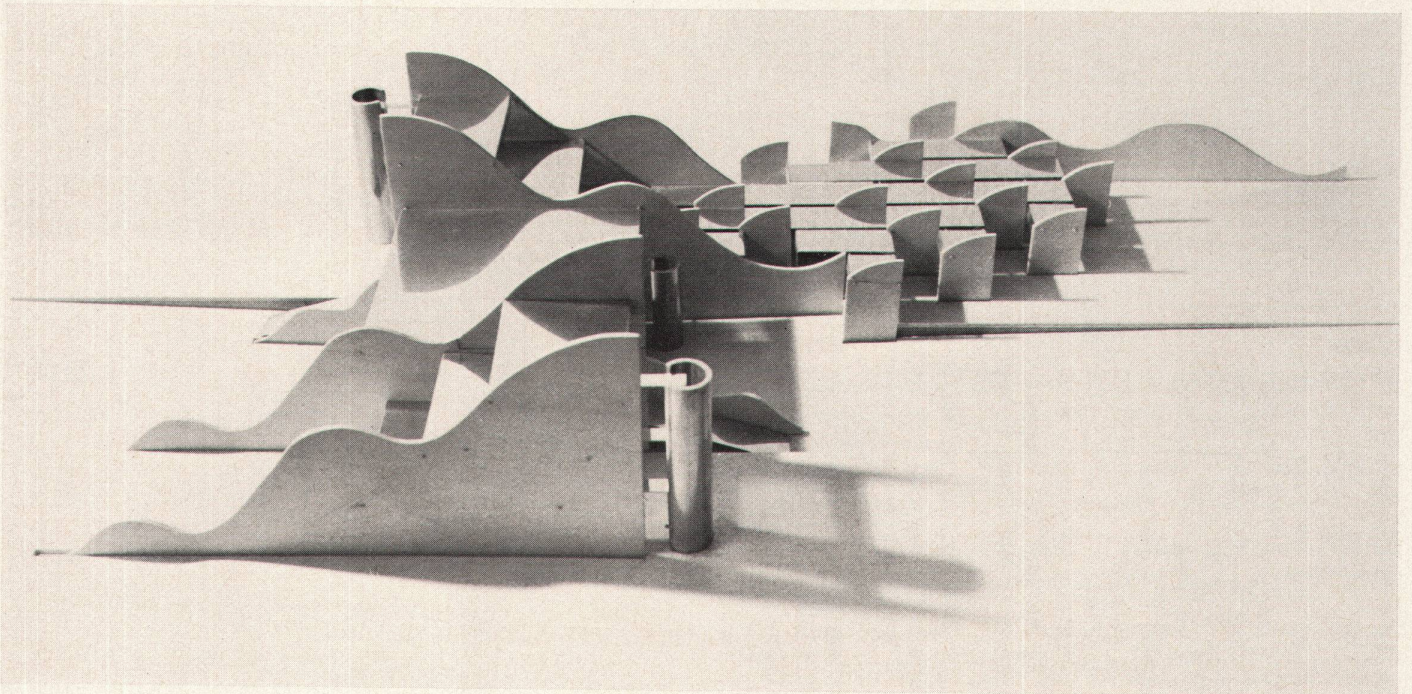

Konzept und Zielsetzung

Hermann Goepfert und Johannes Peter Hölzinger beschreiben Konzept und Zielsetzung ihrer Planungsgemeinschaft:

«Die Planungsgemeinschaft für neue Formen der Umwelt setzt sich zum Ziel, so zu integrieren, daß ein neuer Typ des Umweltgestalters entsteht, der die Probleme der optischen Umwelt von der technischen und soziologischen Seite und von der formal-ästhetischen Seite her gleichermaßen zu bewältigen vermag. Wir haben uns zur Aufgabe gestellt, Landschaft, Wohnen, Gemeinschaft, Straße mit künstlerischen Mitteln zu untersuchen.

Das heißt, wir sehen in unserer Arbeit nicht das Produkt des Architekten, in welches der


Künstler seine Arbeit mehr oder weniger gut integriert, sondern verstehen Integration so, daß aus einer gemeinsamen künstlerischen Verhaltensweise und in Reflektion auf alle Umweltfaktoren – die optischen wie die geistigen – ein gemeinsames Ganzes entsteht, wobei sich die Grenzen des Einzelmetiers aufheben.

Obwohl uns die Komplexität des Unternehmens vollauf bewußt ist, versuchen wir, gezwungen durch das völlige Versagen des Fachdenkens und angesichts der sich überschneidenden Probleme der Umwelt, die Disziplin eines sich neu zu bildenden Gesamtbewußtseins als einzige Möglichkeit für die Planung einer humanen Welt zu begründen. Das Sichbescheiden auf vorhandene oder sich in nächster Zukunft realisierende tech-

nische und technologische Möglichkeiten bezeichnet gleichzeitig die Einstellung zu dem, was der Versuch unter Zukunft und human verstanden wissen will.

Für uns zu planen ist die Aufgabe, und weil darin die Verbindlichkeit zur Realisierung enthalten ist, liegt der Schluß nahe, daß dieses Unternehmen aus eben diesem Grunde schwieriger ist, als sich dem Zauber der Zukunft hinzugeben.

Die Möglichkeiten der technischen und technologischen Entwicklung den soziologischen Bewußtseinszuständen anzupassen und, wo nötig, so zu verändern, daß eine Integration entstehen kann, wird nur einem Gesamtbewußtsein gelingen, das in immer wacher Sensibilität auf den soziologischen Tangens reagiert ...»

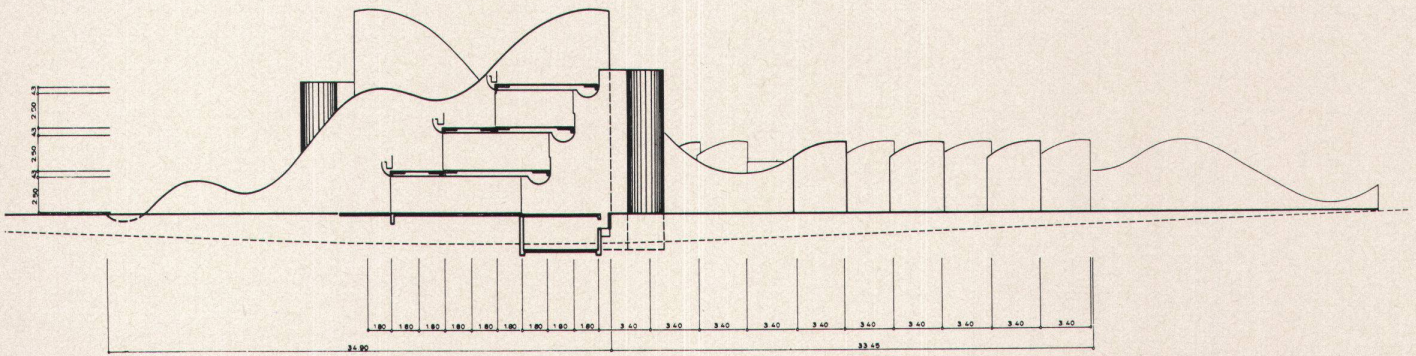

Integration von Kunst und Architektur bei der Planung eines Gemeindezentrums

Die wichtigsten Punkte des planerischen Konzepts sind


- 1 Grundstrukturen mit Zwischenzonen.
Die Kleinstrukturen der Zone Kindergarten sind Abschnitte der hohen Strukturteile.
- 2 Zwischenzonen für mobilen Ausbau.
Letzterer wird entsprechend den Bauabschnitten erst kurz vor Realisierung bestimmt. Damit kann auf später eventuell veränderte Situationen reagiert werden.
- 3 Gegenform zu dem mehr und mehr um sich greifenden, für unsere landschaftliche Bedingtheit formalen Fehlverhalten «plastischer» Architektur.



Projektbeschreibung in Stichworten

Die gesamte Anlage ist unter dem Begriff Kirchenbau zu sehen. Es wird kein sakrales Gehäuse für den Gottesdienst mit danebenstehenden Funktionen des täglichen Gemeindelebens erbaut, sondern alle Bereiche der Gemeinde zusammen ergeben das bisher isoliert unter Kirchenbau Verstandene.

Die bauliche Grundstruktur der Anlage sind parallel angeordnete Wandscheiben, sogenannte Landschaftsschotten. Sie sind in einer Richtung organisiert und die einzig tragenden Elemente.

Die terrasierten Deckenflächen der einzelnen Geschosse werden freitragend zwischen die Tragschotten gespannt. Damit ist die Grundrißorganisation aller Geschosse unabhängig und frei bestimmbar, das heißt, die Funktion und ihre Ausbauförmungen brauchen erst zu dem erforderlichen Zeitpunkt ihrer Realisation determiniert zu werden.

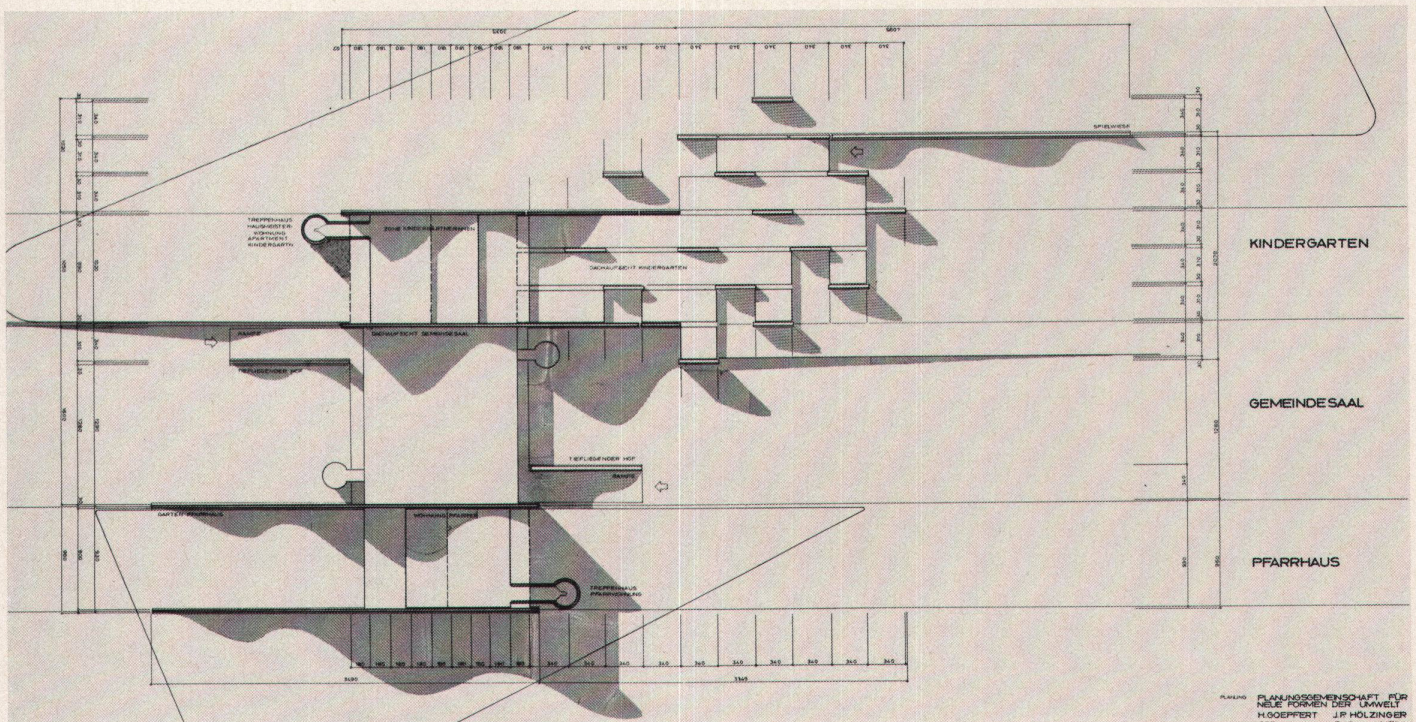

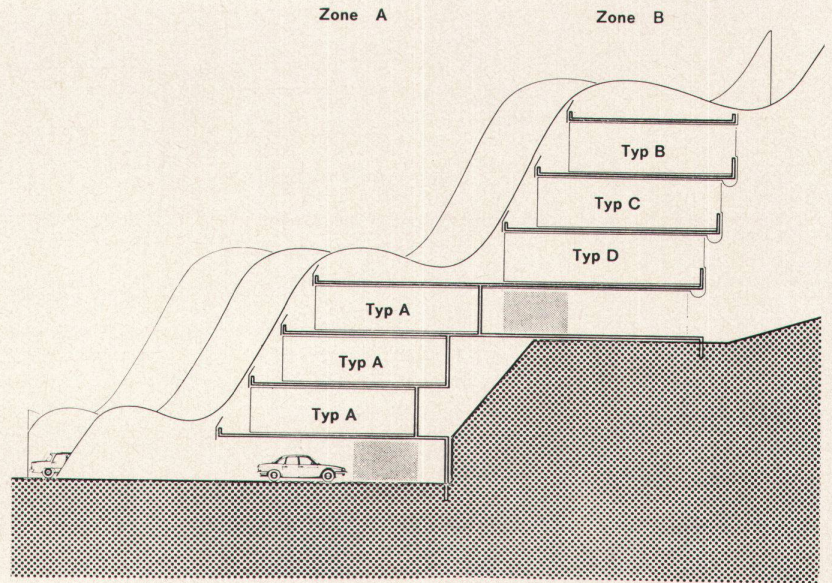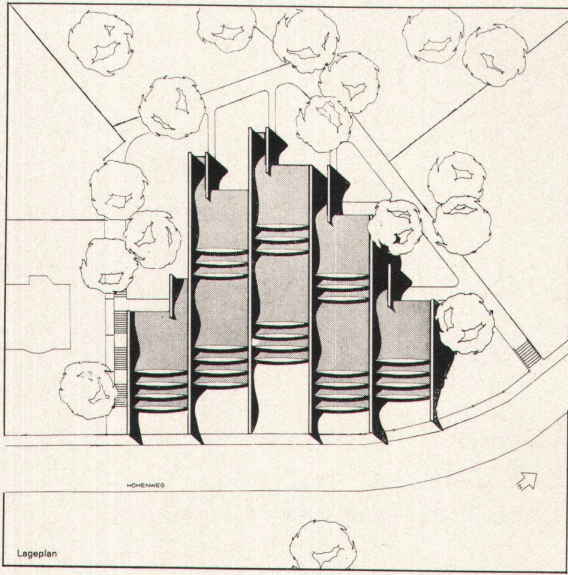

Integration von Kunst und Architektur bei der Planung einer Wohnbebauung

Die wichtigsten Punkte des planerischen Konzepts sind

- 1 Gestaltung einer artifiziellen Landschaft als Ergänzung zur gegebenen natürlichen Landschaftsform.
- 2 Die Bebauung ist als «Ausschnitt» aus einem strukturellen System für größere Landschaftsüberbauungen zu verstehen. Die «Landschaftsschotten», deren Fortsetzung denkbar ist, können in der vorliegenden Realität nur bis zur Grundstücksgrenze reichen.


3 Trennung von Trag- und Ausbaufunktionen im Hinblick auf «künstlichen Baugrund» zur Realisation eigener Ausbaumöglichkeiten des Käufers innerhalb einer Großstruktur.

4 Die jetzt gebaute Wohnanlage ist als erste Stufe einer Reihe zu sehen, deren Ende das «eingehängte Grundstück» ist, auf dem mehr Raum ist und innerhalb dessen «Baufluchten» größtmögliche Freiheit für individuelle Ausbauten besteht.

5 Material und Farbe der Landschaftsschotten: Verputztes Mauerwerk, weiß gestrichen.

Material und Farbe der Terrassenbrüstungen: Edelstahl, hochglänzend.



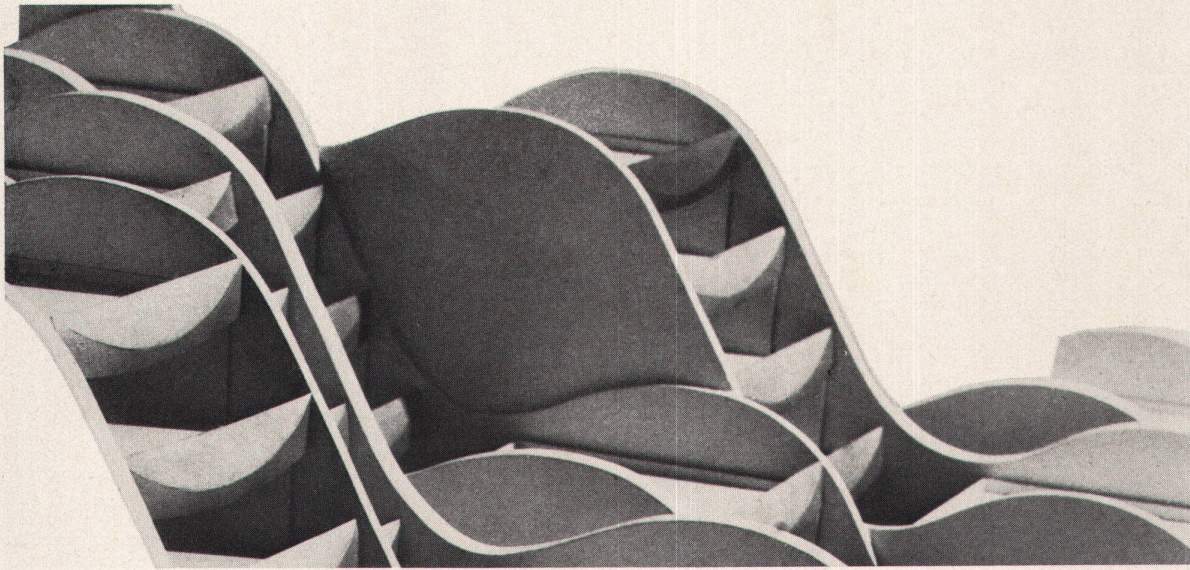

Projektbeschreibung in Stichworten

Die Menschheitsexplosion, die industrielle Formung, ferner die Mobilität, verbunden mit einem planetarischen Weltbild, führen zu Bau- und Umweltformen, deren stilistische Bestimmbarkeit nicht mehr ein auf das Einzelstück bezogenes Weltbild und entsprechende Proportionslehren sind, sondern deren Merkmale sich in Bewegung, Reihung, Unbegrenztheit, in gegenseitigen Beziehungen und Abfolgen zeigen: in einer neuen Ästhetik der Serie, der Vielzahl, der Gruppierungen, in Beziehung zu unserer sozialen Struktur.


Unter diesen Gesichtspunkten ist die Bauform der Wohnbebauung zu sehen. Ihr unterliegt *kein auf das Einzelstück bezogenes Formprinzip, sondern sie ist Teil eines in größeren Überbauungen denkbaren Systems, ist ein Ausschnitt entsprechend den Abmessungen und Bedingungen des vorgegebenen Grundstückes.*


Es entsteht eine artifizielle Landschaft und, im Gegensatz zu einem im Inneren und Äußeren kubischen Wohnblock, eine dem menschlichen Sensorium entsprechendere Wohnform.

Die Ausrichtung der «Wellenbahnen» und die Abschirmung durch die Wandschotten führt zu dem Empfinden, für sich, und eher dem großen

Landschaftsraum zugehörig zu sein, anstatt sich, wie in einer kubischen, gehäuften Wohnform, ständig «Arm in Arm» mit dem Nachbarn zu fühlen.


Die Zwischenwände bei vorliegendem Projekt sind nichttragende Einbauteile und konnten vom Käufer nach verschiedenen Grundrißvarianten beziehungsweise eigenen Vorschlägen bestimmt werden. So gibt es zum Beispiel Ganzraumwohnungen, 3-Zimmer-Wohnungen und auch Kombinationen über zwei Geschosse, in denen der Käufer ein oberes Wohngeschoß und mit einer Wendeltreppenverbindung ein darunter liegendes Schlafgeschoß realisierte.

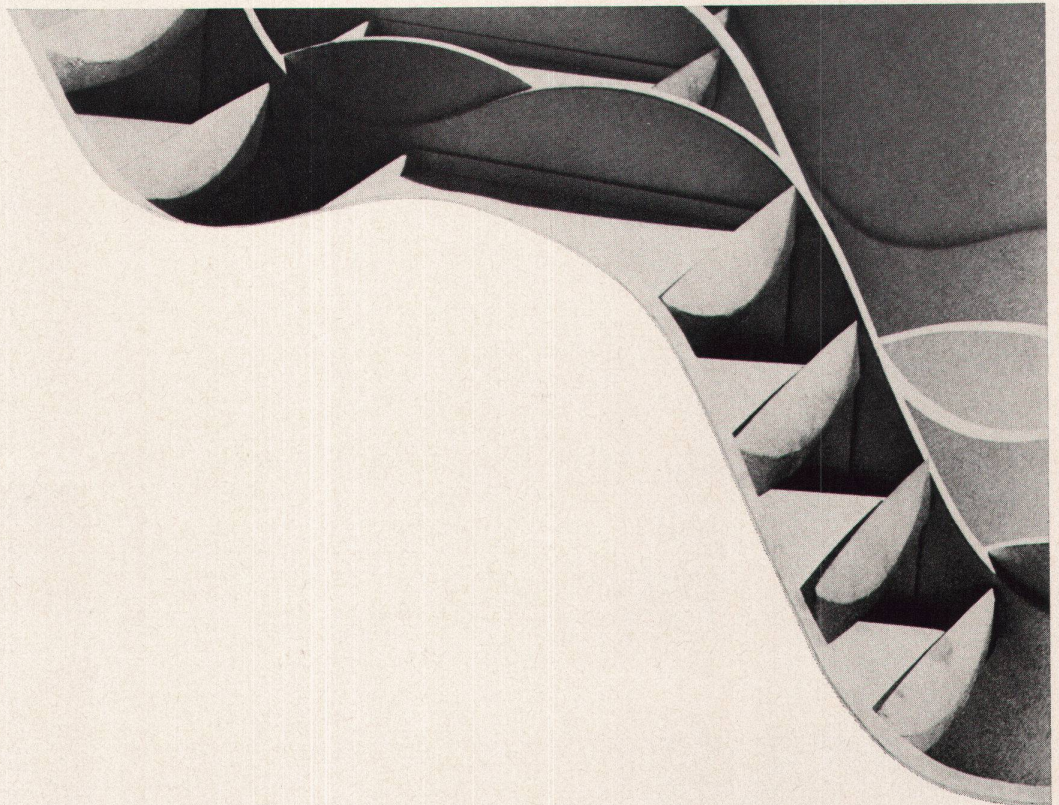

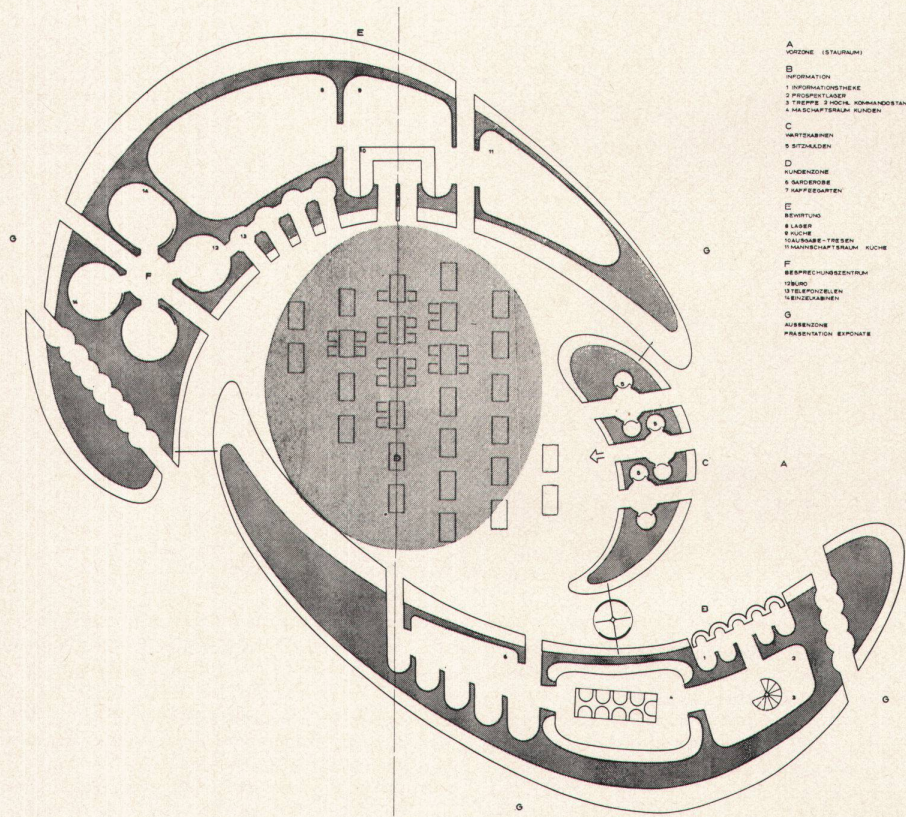


- A VORZONE (STAUHALM)
- B INFORMATION
 - 1 INFORMATIONSTHEKE
 - 2 PRESIDENTIUSSEL
 - 3 TREPPEN 2. STOCK, KORBANDSTAND
 - 4 MASCHINENRAUM KUCHEN
- C WARTENBEREICH
 - 5 SITZKADENEN
- D KUNDENZONE
 - 6 SAFOBÜRO
 - 7 KAFFEEGARTEN
- E EINWITTLUNG
 - 8 LESER
 - 9 KUCHE
 - 10 KUCHEN-TRENN
 - 11 MASCHINENRAUM KUCHE
- F BESPRECHUNGSZENTRUM
 - 12 BÜRO
 - 13 TELEFONZELLEN
 - 14 MASCHINEN
- G AUSSENZONE
 - 15 PRÄSENTATION EXHIBATE



GRUNDRISSE


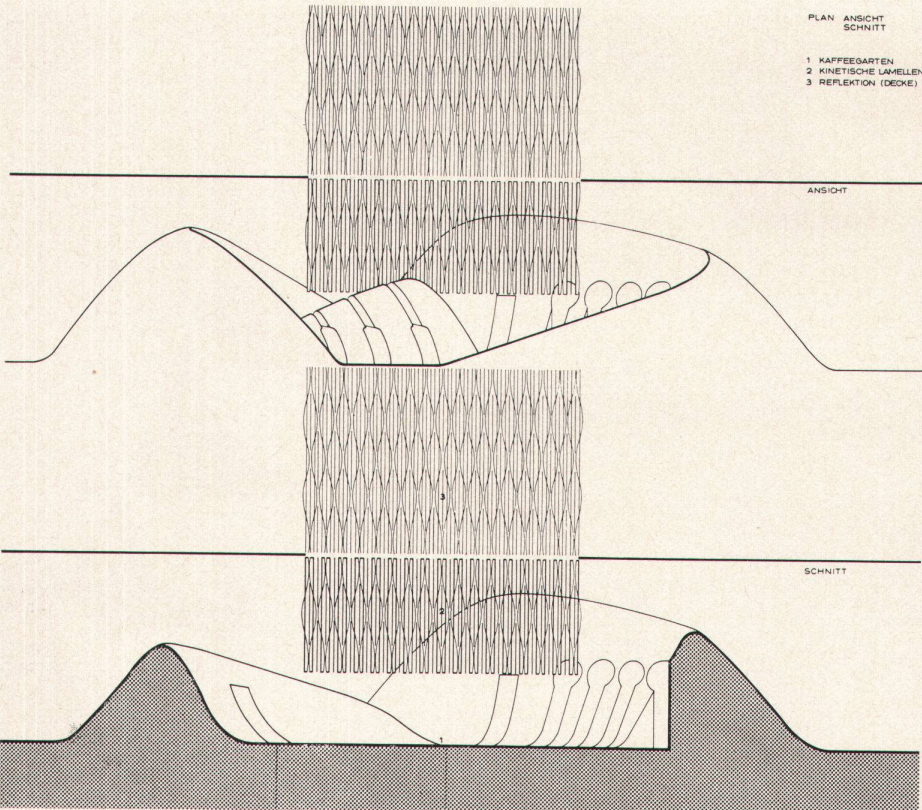


- PLAN ANSICHT
- SCHNITT
- 1 KAFFEEGARTEN
- 2 KINETISCHE LAMELLEN
- 3 REFLEKTION (DECKE)

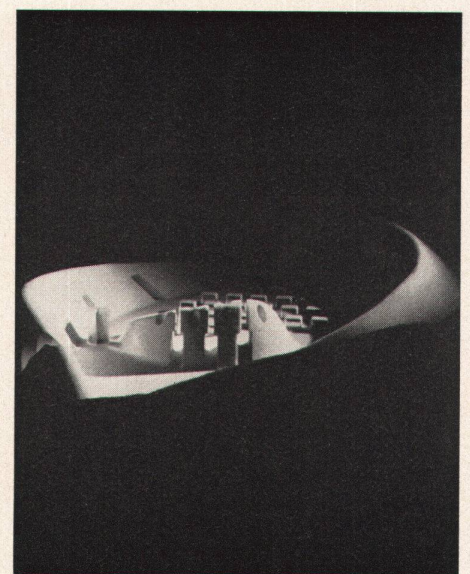

Integration von Kunst und Architektur bei der Planung eines Messestandes

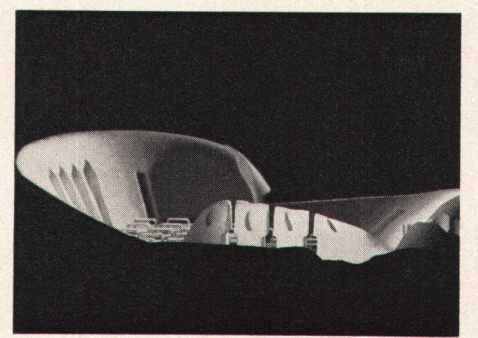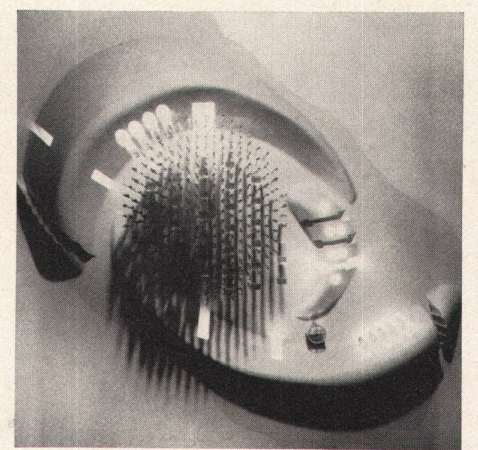

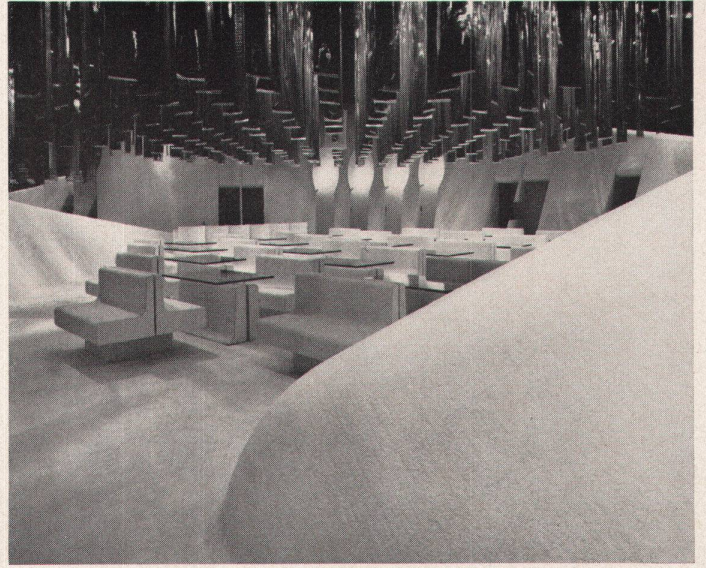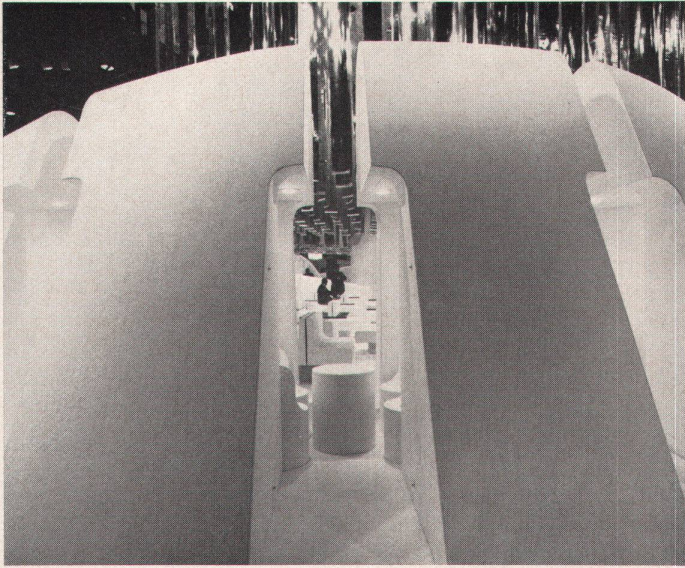

Projektbeschreibung in Stichworten

Der Messestand selbst besteht nicht aus einem Ausstellungsgebäude in Form eines Pavillons, sondern wurde als Landschaft gebildet, die von Kunststoff überzogen ist.


Die Form der Präsentation ist vom auszustellenden Produkt her, hier Kunststoffflor, konzipiert. Das Kunststoffprodukt wird nicht mehr wie bisher im Schaufenster und über die Theke angeboten, sondern in einer spezifischen Anwendungsform visuell und in der Praxis erfahren. Gleichzeitig wird gezeigt, daß Kunststoffe es er-





möglichen, entsprechend ihren anderen und besonderen Eigenschaften gegenüber den Naturstoffen, andere und neue Formen zu realisieren. Es soll demonstriert werden, daß Kunststoff ein Mittel ist, um zukünftige Projektionen für die Umwelt zu verwirklichen.

Der Stand ist ein offenes System kombinierbarer Formteile, deren Merkmal nicht die geschlossene, auf sich bezogene Form früherer Zeitabschnitte ist (der die in Verbindung mit Kunststoffwohnformen angebotene «Raumzelle» nach wie vor zugehörig bleibt), sondern sich im Unbegrenzten, in gegenseitigen Beziehungen und Bewegungsabfolgen zeigt. Drei Hügel be-

grenzen einen Talkessel, in dem sich die Messearbeit vollzieht. In den Hügeln sind separate Funktionen angeordnet, die dem Fachbesucher wie auch den internen Aufgaben zum Betrieb des Messestandes dienen.

Mit diesem Konzept wird ein neuer Weg des Ausstellens beschritten, indem nämlich versucht wird, eine Identität zwischen Produkt, Milieu und Funktion herzustellen. Bewußt wurde auf manches bekannte und spektakuläre Ausstellungsmittel verzichtet, weil beabsichtigt ist, gerade durch das Fehlen der rundum gebräuchlichen Methoden, die Idee «Kunststoffwelt» sensorisch erlebbar zu machen.

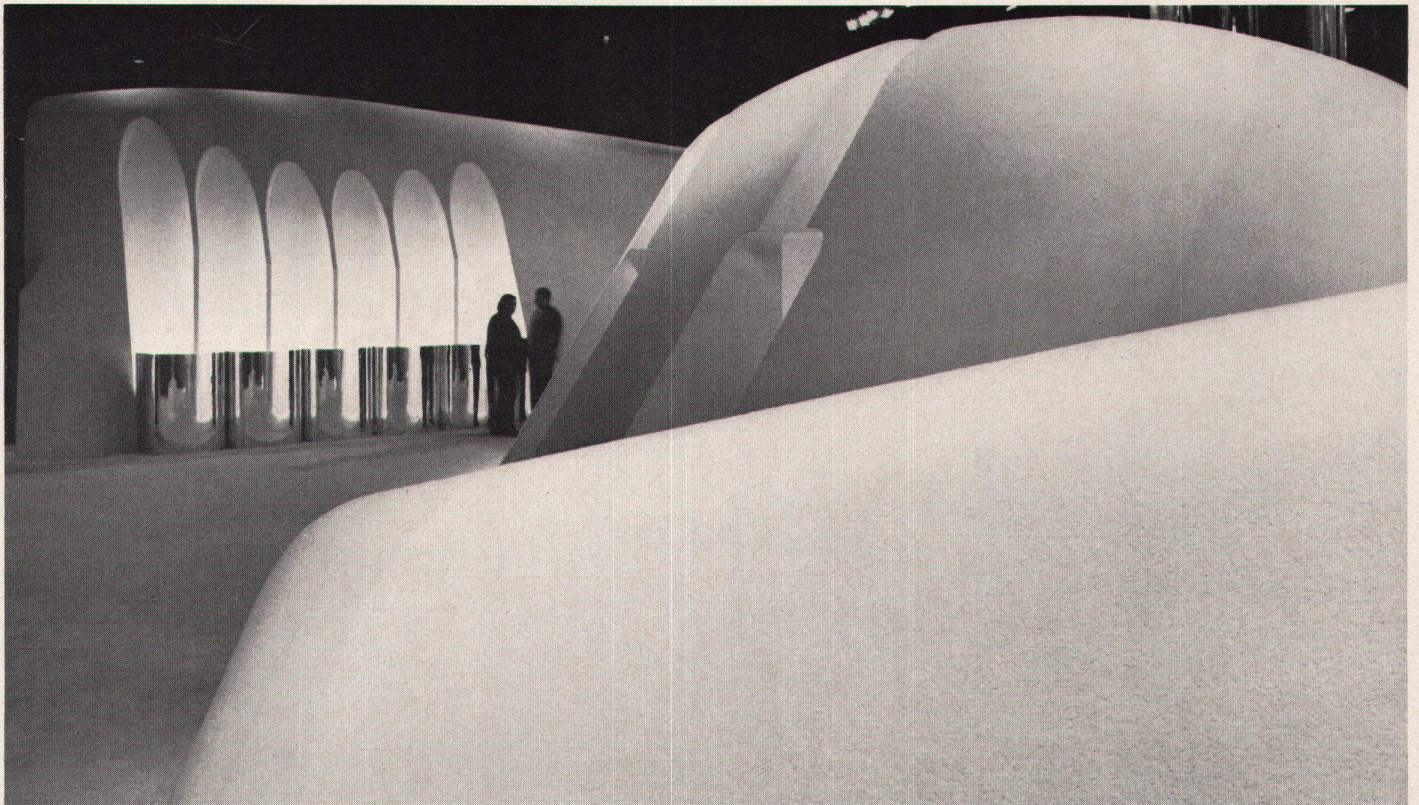


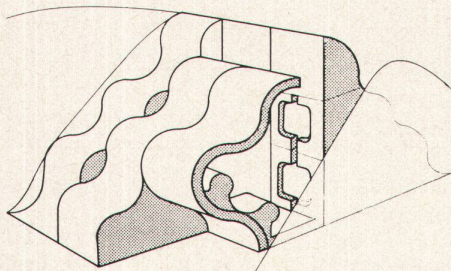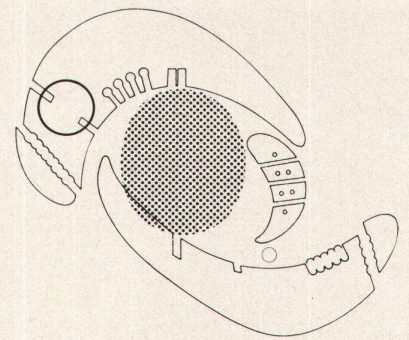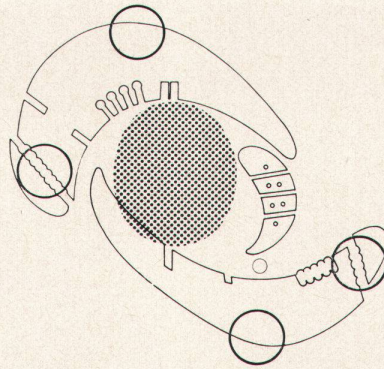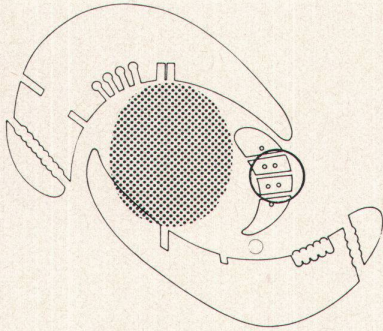

VARIANTE ZUR WARTEZONE

FIGURATIONEN AUS REGELMÄSSIG MODELLIERTEN LAMELLEN U. BLOCKEN KOMBINIERBAR

- FÜR VERSCHIEDENE FUNKTIONEN
- Z. B. SPRECHEN
- ZWEI SICH GEGENÜBERSTEHENDE LAMELLEN
- Z. B. LESEN
- LAMELLE UND SITZEINSAZ
- Z. B. HÖREN
- LAMELLE UND SITZEINSAZ MIT ANGEFORMTEM KOPFTEIL MIT KOPF HÖREN
- Z. B. SEHEN
- LAMELLE MIT SITZEINSAZ GEGENÜBER DEM FERNSEHBLOCK

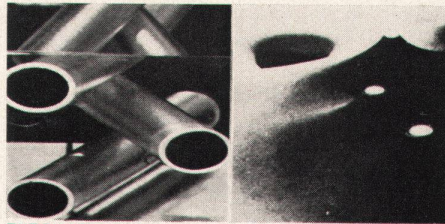

EXPONATE

FORMPRINZIP DER PRÄSENTATION: GEOMETRISCHE BOHRUNGEN ODER SCHLITZE INNERHALB DER ORGANISCH GEFORMTEN AUSSTELLUNGS-LANDSCHAFT

MÖGLICHKEITEN


- LOCHER: VERSCHIEDENE DURCHMESSER IN REIHUNGEN ODER FREIER ANORDNUNG. VERDICHTUNGEN. VERSCHIEDENE WINKEL ZUM BETRACHTER.
- BLASEN: WIE VOR, JEDOCH MIT GRÖßEREM DURCHMESSER UND ABDECKUNGEN AUS PLEXI-KUPPELN
- SCHLITZE: FÜR HOHE, SENKRECHTE EXPONATE, SENKRECHTE REIHUNG, DICHT ANORDNUNG IN LAMELLENFORM

ANORDNUNG


ENTLANG DEM AUSSENABLAUF, AN DEN AUSLÄUFEN (MIT AUFSICHT) IN BEGEGNAREN EINSCHNITTEN, INNERE BELEUCHTUNG



EXPONATE (BOHRUNGEN)

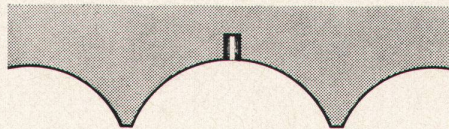


EXPONATE (SCHLITZ)

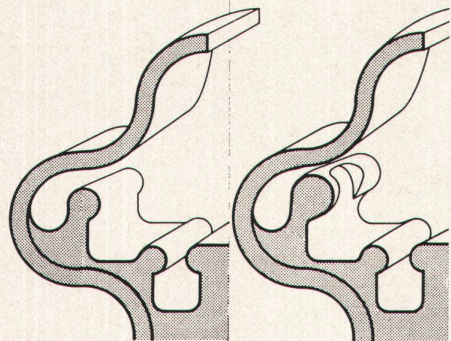

MATERIAL

LAMELLEN UND BLOCK: SCHAUM, AN DEN UNTERSICHTEN UND SCHNITTKANTEN SICHTBAR
OBERFLÄCHE AUSSEN WIE BODENBELAG
SITZEINSAZSE: SCHAUMKERN SCHAUMGUMMIAUFLAGE, TEXTIL

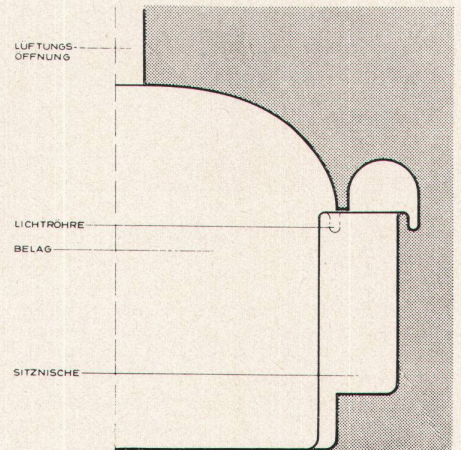

LUFTUNGS-
OFFNUNG

LICHTRÖHRE
BELAG

SITZNISCHE



RAUMDETAIL

BEISPIEL BESPRECHUNGSKABINE
RUNDE AUSFORMUNG, DECKENKUPPEL MIT ZENTRALER BELEUCHTUNG
UND BELÜFTUNG RUNDUMLAUFENDE LICHTLEISTE, FUSSBODENBE-
AUSGEFORMTE SITZNISCHE, SITZGRUPPE TOMOTOM