

Mietbürohaus = Immeuble de bureaux locatifs = Building with office space to let

Autor(en): [s.n.]

Objektyp: Article

Zeitschrift: **Bauen + Wohnen = Construction + habitation = Building + home : internationale Zeitschrift**

Band (Jahr): **26 (1972)**

Heft 1: **Bürobauten = Immeubles de bureaux = Office-buildings**

PDF erstellt am: **19.04.2024**

Persistenter Link: <https://doi.org/10.5169/seals-334308>

Nutzungsbedingungen


Die ETH-Bibliothek ist Anbieterin der digitalisierten Zeitschriften. Sie besitzt keine Urheberrechte an den Inhalten der Zeitschriften. Die Rechte liegen in der Regel bei den Herausgebern.

Die auf der Plattform e-periodica veröffentlichten Dokumente stehen für nicht-kommerzielle Zwecke in Lehre und Forschung sowie für die private Nutzung frei zur Verfügung. Einzelne Dateien oder Ausdrucke aus diesem Angebot können zusammen mit diesen Nutzungsbedingungen und den korrekten Herkunftsbezeichnungen weitergegeben werden.

Das Veröffentlichen von Bildern in Print- und Online-Publikationen ist nur mit vorheriger Genehmigung der Rechteinhaber erlaubt. Die systematische Speicherung von Teilen des elektronischen Angebots auf anderen Servern bedarf ebenfalls des schriftlichen Einverständnisses der Rechteinhaber.

Haftungsausschluss

Alle Angaben erfolgen ohne Gewähr für Vollständigkeit oder Richtigkeit. Es wird keine Haftung übernommen für Schäden durch die Verwendung von Informationen aus diesem Online-Angebot oder durch das Fehlen von Informationen. Dies gilt auch für Inhalte Dritter, die über dieses Angebot zugänglich sind.

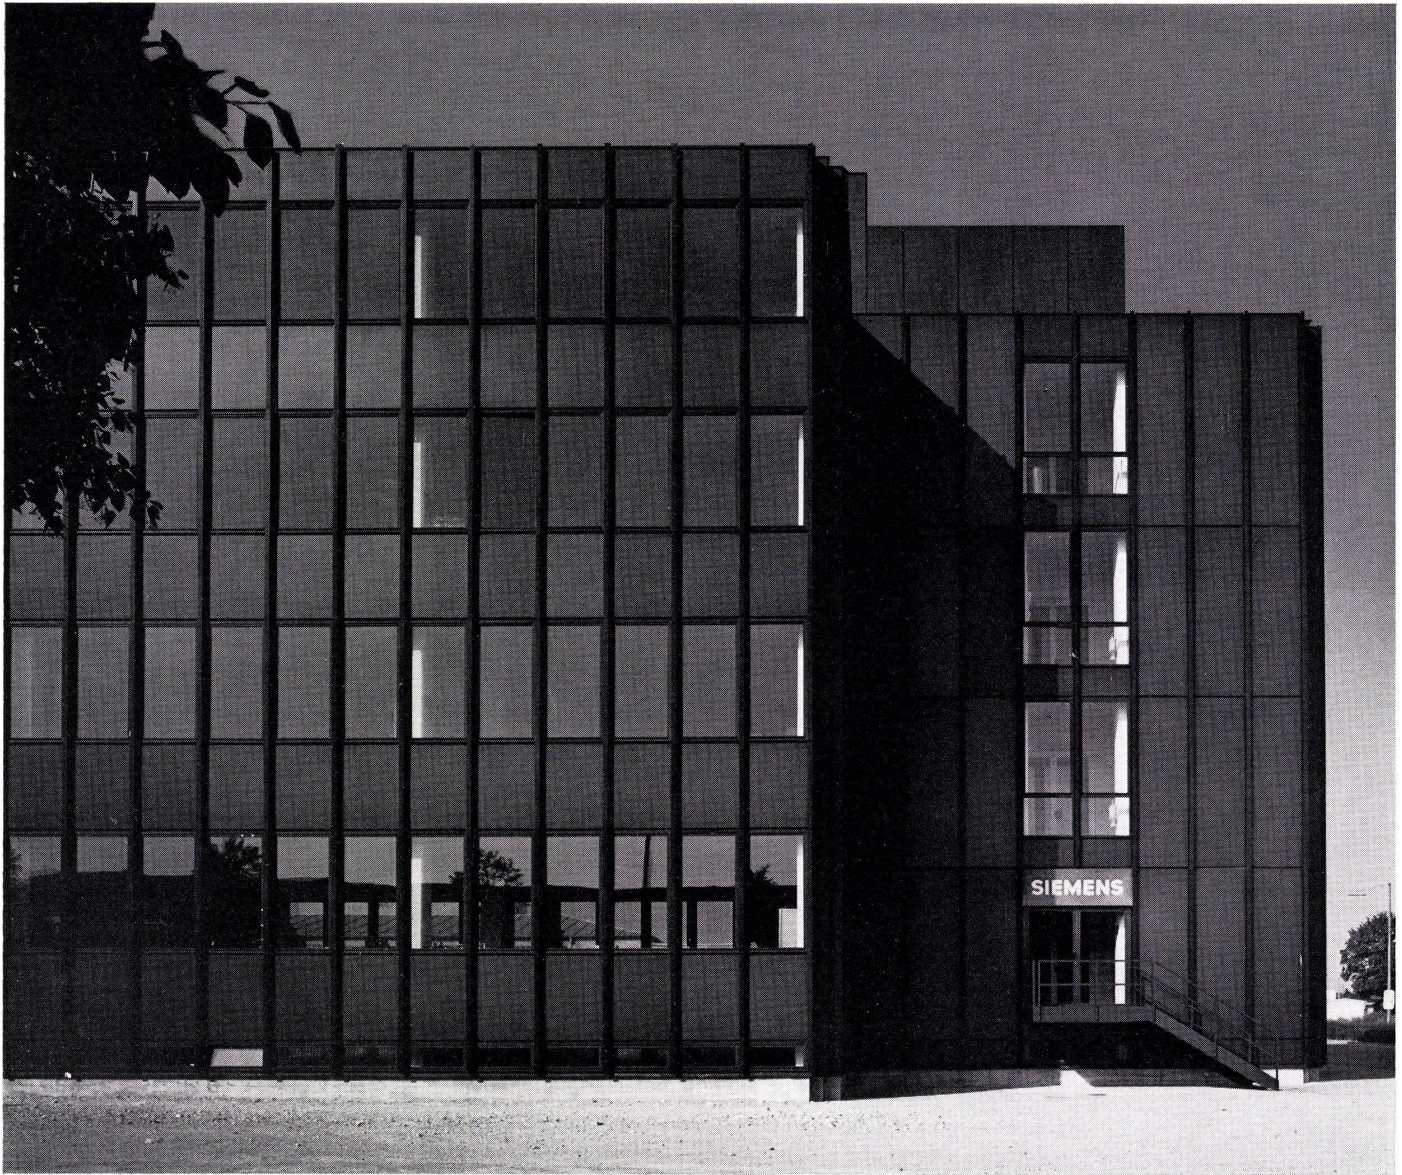

Mietbürohaus

Immeuble de bureaux locatifs
Building with office space to let

Kurt Ackermann + Partner Peter Jaeger,
München
Mitarbeiter: Dieter Kiermaier, Ulrich Knoch

Bürogebäude W + K + W, München

Situation

Auf einem Eckgrundstück, inmitten eines sehr uneinheitlichen Gewerbegebietes, in dem sich auch vereinzelt Wohngebäude befinden, sollte ein vermietbares Bürohaus erstellt werden.

Festlegungen des städtischen Bebauungsplanes, wie die der geschlossenen Bauweise, der Nutzungsmöglichkeit des Grundstücks, des Zurückspringens der Baukörperfluchten an der Einmündung der Seitenstraße in die verkehrsreiche Hauptstraße, führten zu der Ausbildung des Gebäudegrundrisses in der Form eines L mit 2 annähernd gleich langen Gebäudeteilen. Da zur Zeit der Planung und des Baubeginns die Benutzer des Gebäudes noch nicht feststanden, galt es, für diese Gebäudeform ein möglichst flexibles Grundrißsystem zu finden.

Raumprogramm

Das Gebäude erhält in 4 gleichen Vollgeschossen und einem etwas kleineren Untergeschoß Büroflächen von je ca. 270 qm Nutzfläche. Außerhalb dieser Büroflächen liegen das Treppenhaus und die Aufzugsanlagen. Im 2. Untergeschoß befinden sich Lagerräume, Heizraum und die technische Versorgung.

Die räumliche Anordnung entspricht den vom Bauherrn gewünschten vielseitigen Möglich-

keiten, die Büroflächen zu vermieten: Es kann das Gebäude als ganzes, jedes Geschoß einzeln oder jede Gebäudeteilfläche je Geschoß getrennt vermietet werden.

Konstruktion und Ausstattung

Stahlbetonskelettkonstruktion mit Stahlbetonstützen und Stahlbetondeckenplatten als kopflose Pilzdecke. Das Stützenraster, basierend auf einer Flächenrastereinheit von 1,20 m × 1,20 m, ist im südlichen Gebäudeteil 7,20 m × 4,80 m und im westlichen Gebäudeteil 6,00 m × 4,80 m bzw. 3,60 m × 4,80 m.

Raumunterteilungen als vorgefertigte montable Raumwände mit Anschlußmöglichkeit an jede Fensterachse (a = 1,20 m). Abgehängte, perforierte Metallakustikdecken mit deckenbündig eingebauten Wannenleuchten. Vorhangfassade aus harteloxiertem bronzefarbenem Aluminium mit fest eingebauten isolierten Brüstungspanels und Drehkipplügel, Verglasung Isolierverbundglas, an den Sonnenseiten wärmeabsorbierendes bronzefarbenes Isolierverbundglas. Dach als Warmdach mit Wärmeisolierung, Kiespreßschicht und Rieselschüttung, Innendachentwässerung.

Fertigstellung des Baus: Frühjahr 1971

umbauter Raum: 6707,00 cbm

Preis pro cbm umbauten Raums: DM 262,—



¹
Ansicht Straßenseite mit Haupteingang.
Vue du côté de la rue avec entrée principale.
Elevation view from street side with main entrance.

Konstruktionsdetail

Détail de construction
Construction detail



2

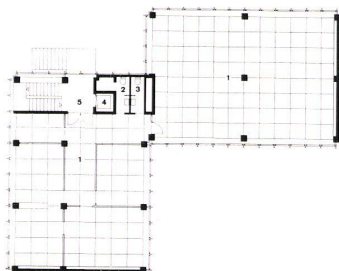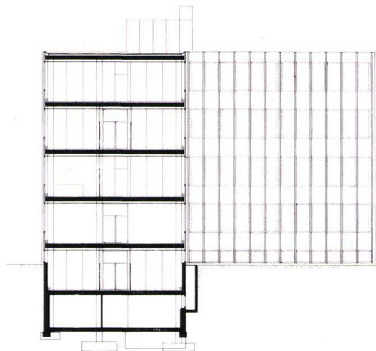


2
Detailansicht mit Eckausbildung.
Vue de détail avec développement de l'angle.
Detail view with corner detailing.


3
Querschnitt 1 : 30.
Coupe transversale.
Cross-section.

4
Grundriß 1 : 30.
Plan.

- 3, 4
1 Kiespreßdach mit Rieselschüttung / Toit de gravier pressé avec «couche de sable» / Pressed gravel roofing with sand layer
2 Wärmeisolierung / Isolation thermique / Thermal insulation
3 Stahlbetonplattendecke / Plafond en plaques de béton armé / Reinforced concrete slab ceiling
4 Konsole / Console / Bracket
5 Aluminiumpanel / Panneau d'aluminium / Aluminium panel
6 Abgehängte Aluminiumpaneldecke mit waagrecht Schallisolierung / Plafond suspendu en panneaux d'aluminium avec isolation acoustique horizontale / Suspended aluminium panel ceiling with horizontal acoustic insulation
7 Vorhangschienen / Tringles à rideaux / Curtain rods
8 Eingebaute Wannenleuchten / Corps lumineux incorporés / Incorporated lighting fixtures
9 Drehkipflügel mit Sonnenschutzglas / Vantail basculant tournant avec verre de protection solaire / Pivoting casements with anti-glare panes
10 Aluminiumpanel / Panneau d'aluminium / Aluminium panel

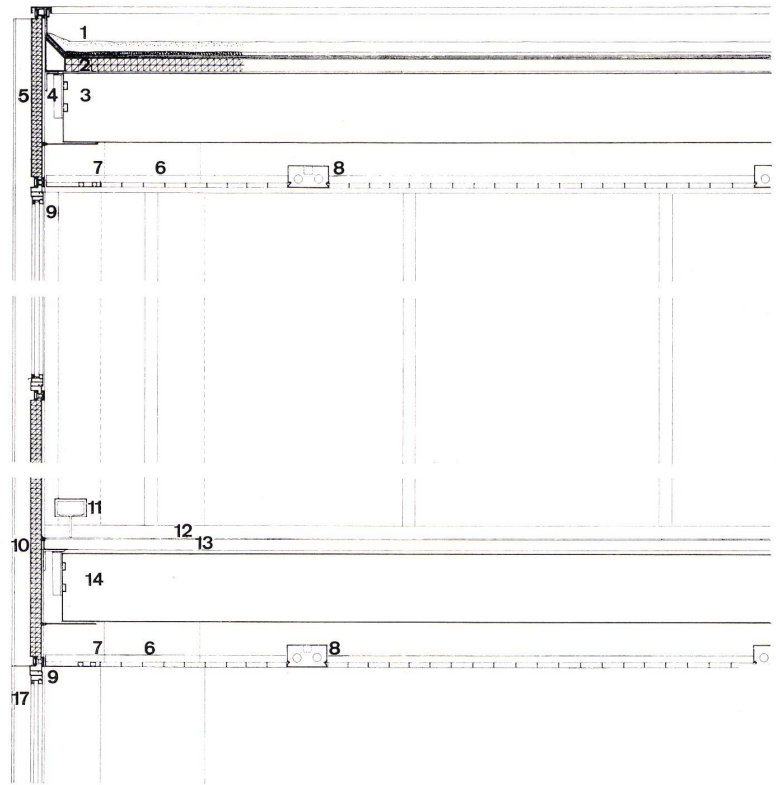

3

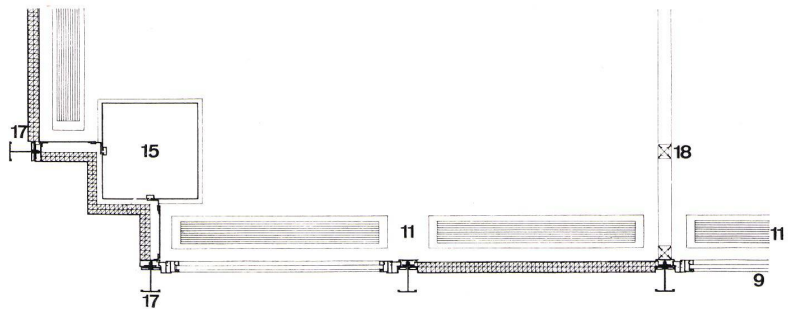

4

- 11 Konvektor mit Verkleidung / Convecteur avec revêtement / Radiator with facing
12 Linoleum
13 Estrich mit Trittschallisolierung / Chape d'isolation phonique contre les bruits d'impact / Flooring acoustically treated
14 Stahlbetonplattendecke / Plafond en plaques de béton armé / Reinforced concrete slab ceiling
15 Stahlbetonstütze geputzt / Piliers de béton armé avec crépis / Reinforced concrete support, rendered
16 Hohlraum Gebäudeecke isoliert / Solement d'angle / Cavity at corner, insulated
17 Säulenprofil / Profil de pilier / Column section
18 Trennwand versetzbar / Cloison de séparation déplaçable / Adjustable partition

5
Schnitt 1 : 500.
Coupe.
Section.

6
Grundriß Obergeschoß 1 : 500.
Plan du niveau supérieur.
Plan of upper floor.

- 1 Vermietbare Bürofläche / Surface du bureau à louer / Office surface to let
2, 3 WC
4 Aufzug / Ascenseur / Lift
5 Treppe mit Vorplatz / Escalier avec entrée / Stairs with entrance