

Zeitschrift: Anthos : Zeitschrift für Landschaftsarchitektur = Une revue pour le paysage

Herausgeber: Bund Schweizer Landschaftsarchitekten und Landschaftsarchitektinnen

Band: 14 (1975)

Heft: 2: Architekturbezogenes Grün = Verdure en relation avec l'architecture = Verdure related to architecture

Rubrik: Technische Seite = Page technique = Technical page

Nutzungsbedingungen

Die ETH-Bibliothek ist die Anbieterin der digitalisierten Zeitschriften auf E-Periodica. Sie besitzt keine Urheberrechte an den Zeitschriften und ist nicht verantwortlich für deren Inhalte. Die Rechte liegen in der Regel bei den Herausgebern beziehungsweise den externen Rechteinhabern. Das Veröffentlichen von Bildern in Print- und Online-Publikationen sowie auf Social Media-Kanälen oder Webseiten ist nur mit vorheriger Genehmigung der Rechteinhaber erlaubt. [Mehr erfahren](#)

Conditions d'utilisation


L'ETH Library est le fournisseur des revues numérisées. Elle ne détient aucun droit d'auteur sur les revues et n'est pas responsable de leur contenu. En règle générale, les droits sont détenus par les éditeurs ou les détenteurs de droits externes. La reproduction d'images dans des publications imprimées ou en ligne ainsi que sur des canaux de médias sociaux ou des sites web n'est autorisée qu'avec l'accord préalable des détenteurs des droits. [En savoir plus](#)

Terms of use


The ETH Library is the provider of the digitised journals. It does not own any copyrights to the journals and is not responsible for their content. The rights usually lie with the publishers or the external rights holders. Publishing images in print and online publications, as well as on social media channels or websites, is only permitted with the prior consent of the rights holders. [Find out more](#)

Download PDF: 24.01.2026

ETH-Bibliothek Zürich, E-Periodica, <https://www.e-periodica.ch>

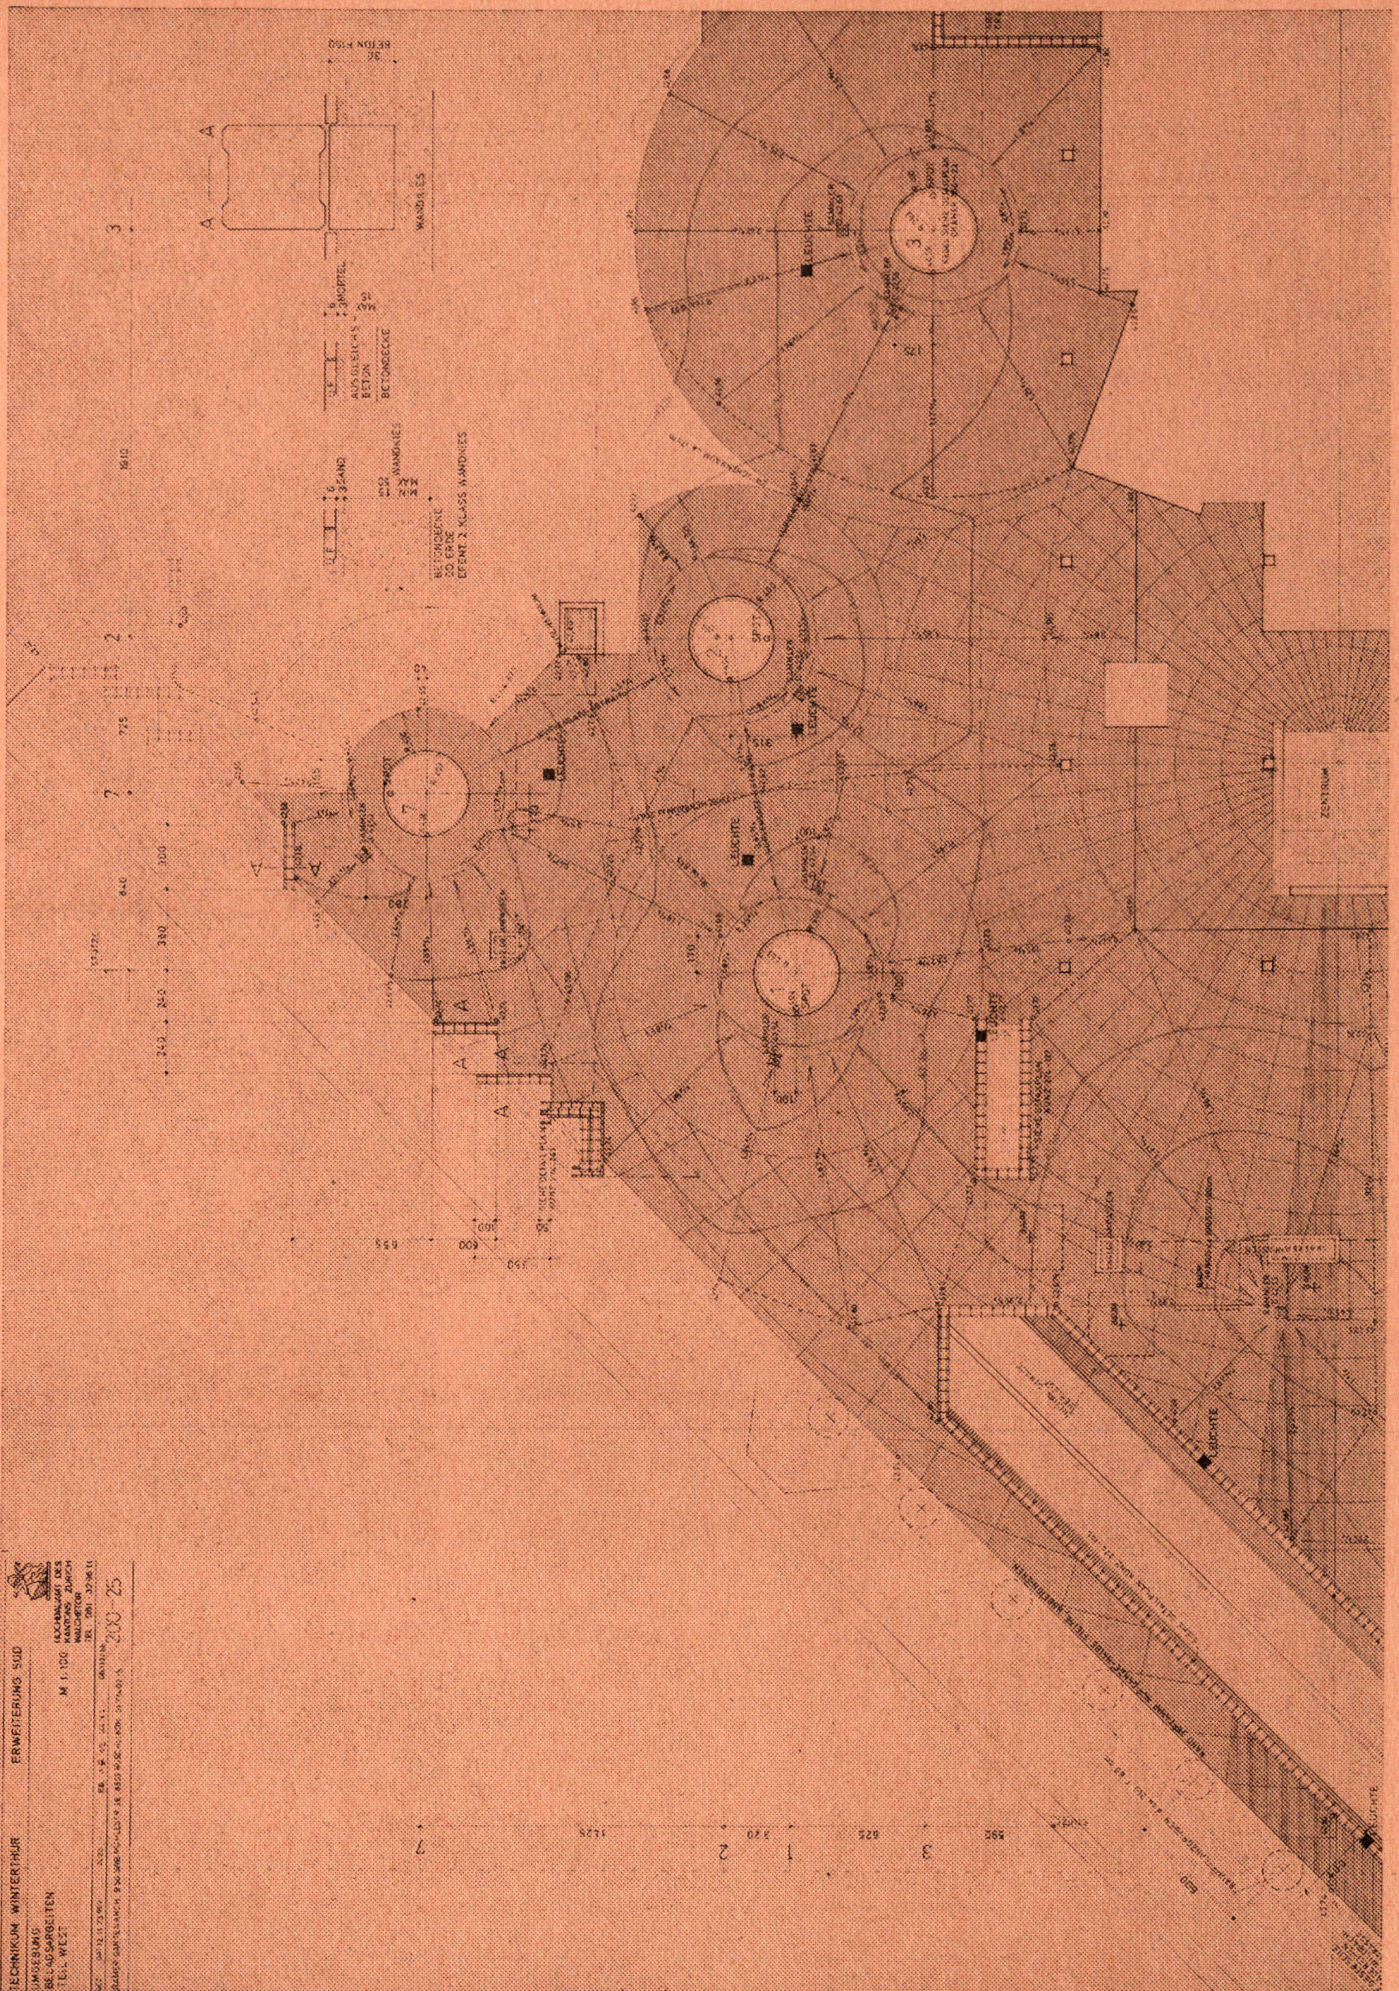

TECHNISCHE SEITE
 ERWEITERUNG SUD
 MASCHINEN
 M 1:100
 1981
 200-25

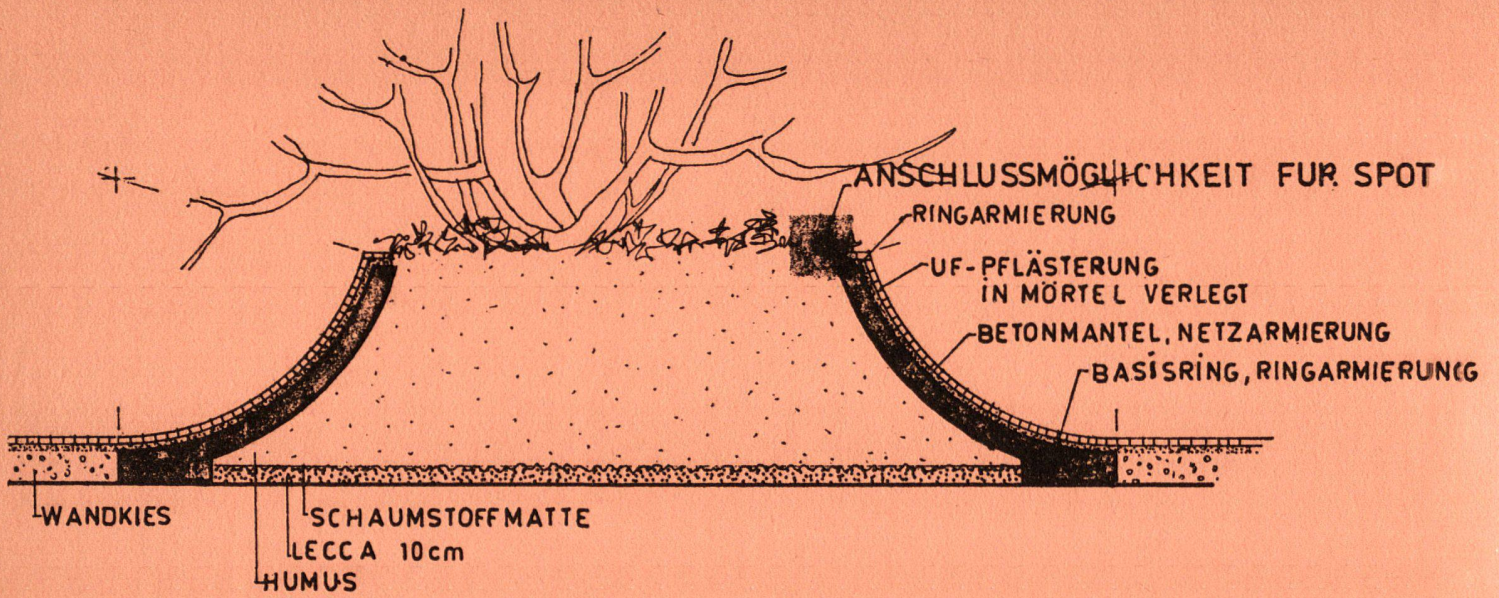

Zum Plan auf Seite 31 für die Belagsarbeiten zum neuen Laborgebäude des Technikums in Winterthur. Die Gestaltung der Platzfläche erforderte eine sehr sorgfältige Planung.

Zur Abbildung oben: Schnitt durch eine Belagsaufstülpung für Baumgruppen.

Zur Abbildung unten: Anwendungsbeispiele für die einheitlichen Betonelemente für Sitzgelegenheiten, Brüstungen, Stützmauern und Beleuchtungssockel.

