

Zeitschrift: Archi : rivista svizzera di architettura, ingegneria e urbanistica = Swiss review of architecture, engineering and urban planning

Herausgeber: Società Svizzera Ingegneri e Architetti

Band: - (2001)

Heft: 1

Artikel: Centro commerciale "Kirchpark" a Lustenau (Austria) : concorso 1990 / progetto e realizzazione 1996

Autor: Marques, Daniele

DOI: <https://doi.org/10.5169/seals-132173>

Nutzungsbedingungen

Die ETH-Bibliothek ist die Anbieterin der digitalisierten Zeitschriften auf E-Periodica. Sie besitzt keine Urheberrechte an den Zeitschriften und ist nicht verantwortlich für deren Inhalte. Die Rechte liegen in der Regel bei den Herausgebern beziehungsweise den externen Rechteinhabern. Das Veröffentlichen von Bildern in Print- und Online-Publikationen sowie auf Social Media-Kanälen oder Webseiten ist nur mit vorheriger Genehmigung der Rechteinhaber erlaubt. [Mehr erfahren](#)

Conditions d'utilisation

L'ETH Library est le fournisseur des revues numérisées. Elle ne détient aucun droit d'auteur sur les revues et n'est pas responsable de leur contenu. En règle générale, les droits sont détenus par les éditeurs ou les détenteurs de droits externes. La reproduction d'images dans des publications imprimées ou en ligne ainsi que sur des canaux de médias sociaux ou des sites web n'est autorisée qu'avec l'accord préalable des détenteurs des droits. [En savoir plus](#)

Terms of use

The ETH Library is the provider of the digitised journals. It does not own any copyrights to the journals and is not responsible for their content. The rights usually lie with the publishers or the external rights holders. Publishing images in print and online publications, as well as on social media channels or websites, is only permitted with the prior consent of the rights holders. [Find out more](#)

Download PDF: 26.04.2026

ETH-Bibliothek Zürich, E-Periodica, <https://www.e-periodica.ch>

Centro commerciale «Kirchpark» a Lustenau (Austria)

Concorso 1990 / Progetto e realizzazione 1996


Il centro di Lustenau si trova presso la chiesa di S. Peter e Paul, i nuovi edifici del Reichshofsaal e l'ufficio postale. Questo centro è situato in una delle sette frazioni, che, crescendo, hanno formato un unico grande polo commerciale. Dal punto di vista urbanistico, per densità e struttura, il centro di Lustenau non rappresenta il vero e proprio centro del comune. Esso è stato sostanzialmente modificato con il progetto dell'architetto Margreiter, vincitore di un concorso d'architettura. Il progetto originario di Margreiter prevedeva una piazza cittadina chiusa al traffico, in diretta relazione spaziale con la chiesa. La composizione asimmetrica della piazza era data dall'insieme della chiesa, della sala comunale e della vecchia Gabler-Haus. In questo contesto spaziale la Rathausstrasse manteneva intatto il suo giusto ruolo nell'insieme. Nella situazione attuale, con il progetto modificato che concepisce la piazza come un'area rigidamente simmetrica e orientata sull'asse Kirchstrasse-chiesa, la Rathausstrasse, che sbocca tangenzialmente,

non si inserisce più organicamente nel tutto. Si crea un vuoto considerevole nello spazio della piazza geometricamente ben definito; inoltre la chiesa non costituisce più il fulcro della piazza. Il progetto cerca di tenere conto delle riflessioni esposte sopra e di ovviare alle incongruenze presenti nella sistemazione attuale. L'oggetto costruito viene inteso come una composizione di parti diverse quanto a funzione e forma. Un ampio tetto che racchiude tutto sotto di sé ricorda i vecchi mercati coperti; ricopre una parte della piazza cittadina e ospita diversi volumi come l'atrio d'ingresso, il supermercato, il ristorante con bar e la panetteria. Sul volume del supermercato, in uno spazio aperto, si trova il parcheggio, riparato dalle intemperie sotto il grande tetto. Il nuovo centro commerciale costituisce il terzo polo accanto alla chiesa e alla sala comunale. I tre edifici pubblici si iscrivono come tipico contrassegno nel centro cittadino. La piazza è definita in direzione nord-sud dalla Reichshofsaal e dal volume del supermercato con

Daniele Marques

Foto di J. Ignacio Martinez



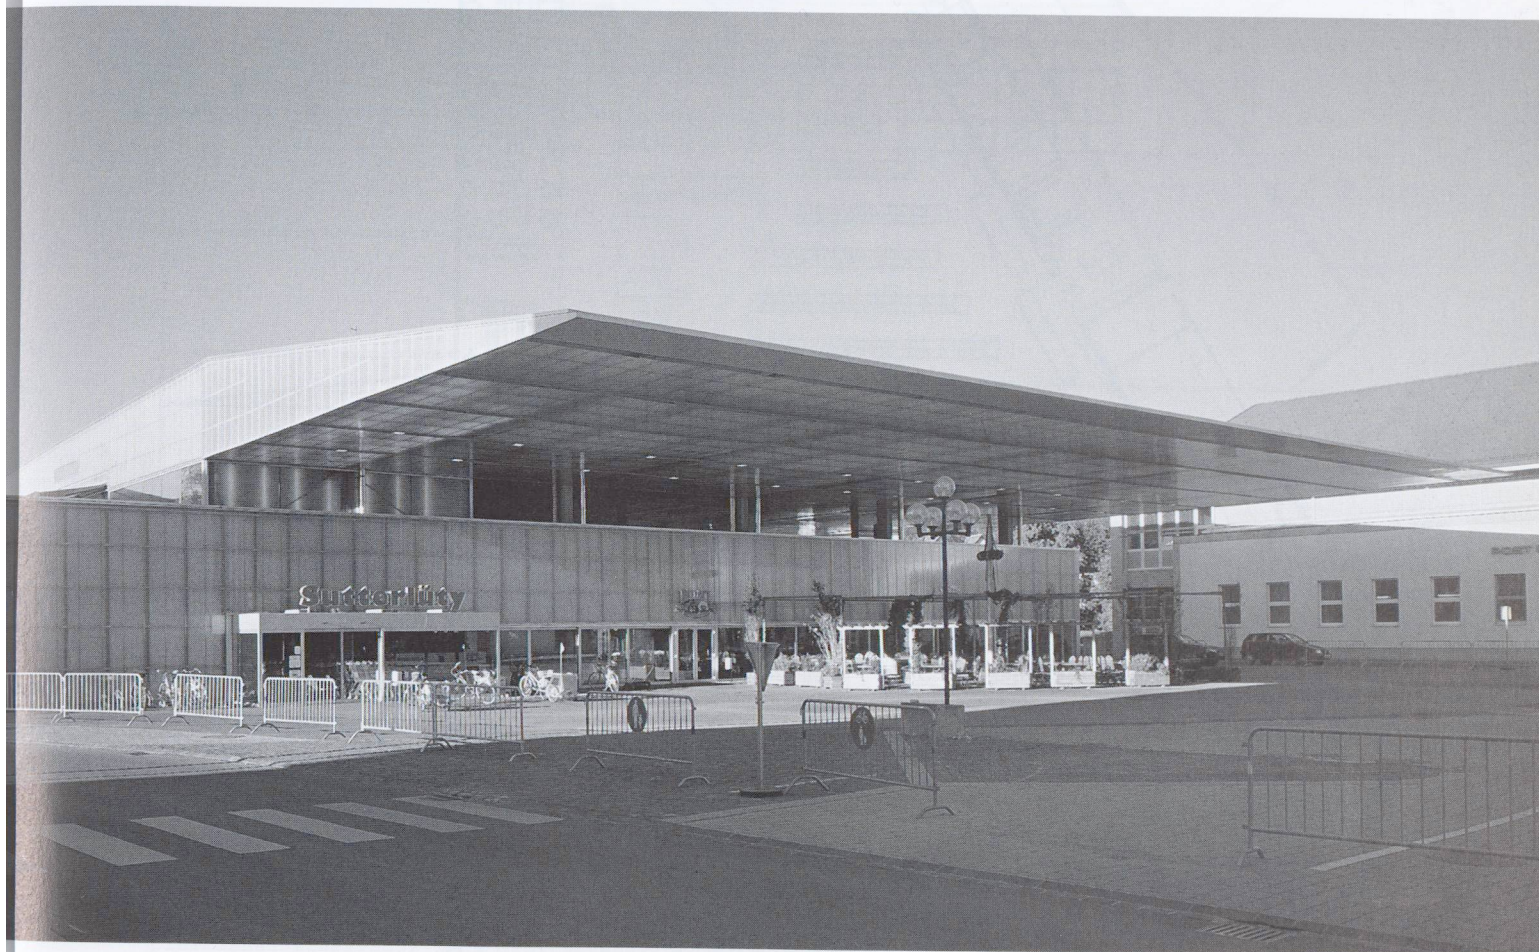


un grande ristorante-giardino. Il tetto riduce lo spazio libero verso il cielo e rafforza l'asse della piazza, orientato sulla facciata frontale della chiesa. La vista del tetto e la facciata del vicino edificio postale segnano la fine della Rathausstrasse, portandola verso il centro della piazza.

Seguendo l'idea di un mercato coperto, l'edificio vuole dare l'impressione di leggerezza e trasparenza. Ci è parso interessante riprendere la tradizione artigianale locale con la sua esperienza di costruzioni in legno prefabbricate, valorizzando così il riferimento culturale al luogo. L'uso integrale di un rivestimento trasparente delle facciate con pannelli di policarbonato fa l'effetto di una leggera pelle, volutamente in contrasto con la massiccia costruzione in legno. La trasparenza rende evidenti le relazioni tra le diverse parti, disposte in successione. Luce naturale e luce artificiale trasformano l'espressione dell'edificio nelle diverse ore del giorno.


Centro commerciale Kirchpark

Località:	Lustenau - Austria
Committente:	Sutterlüty GmbH+ co.Marktgemeinde, Lustenau
Architetto:	Daniele Marques
Pianificazione:	Daniele Marques e Bruno Zurkirchen
Collaboratori:	Luca Deon
Specialisti:	Ing Martin Moosbrugger, Dornbirn; Ing. Merz + Kaufmann, Dornbirn
Date:	Concorso 1990 Inizio lavori 1995 Fine lavori 1996
Superficie utile lorda:	5'007 m ²
Volume:	22'377 m ³


Facciate in policarbonato e copertura
in sugoflex

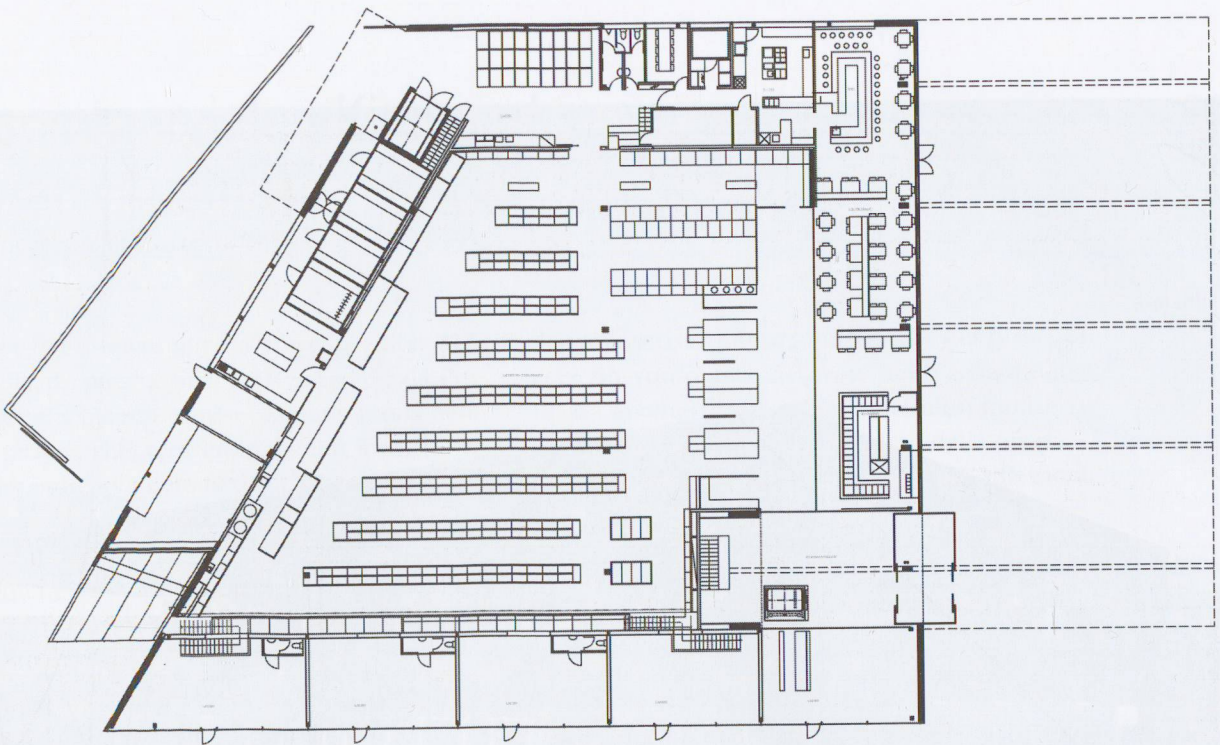


Pianta piano terreno 1:500

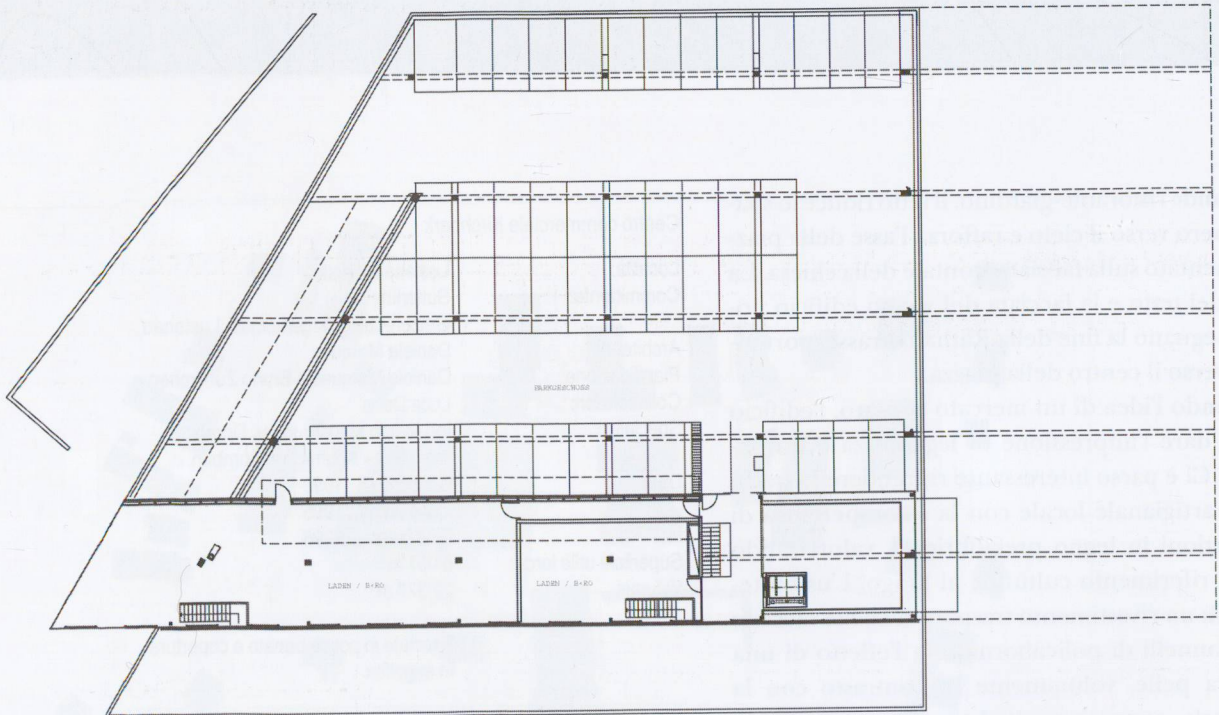


Pianta primo piano 1:500

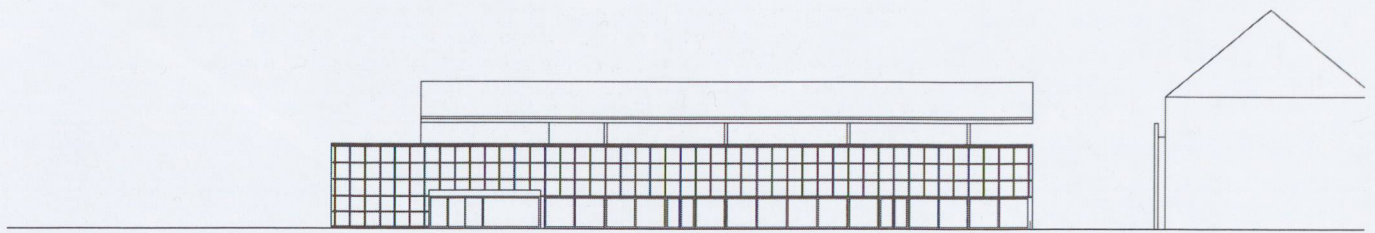


Prospetto nord 1:500

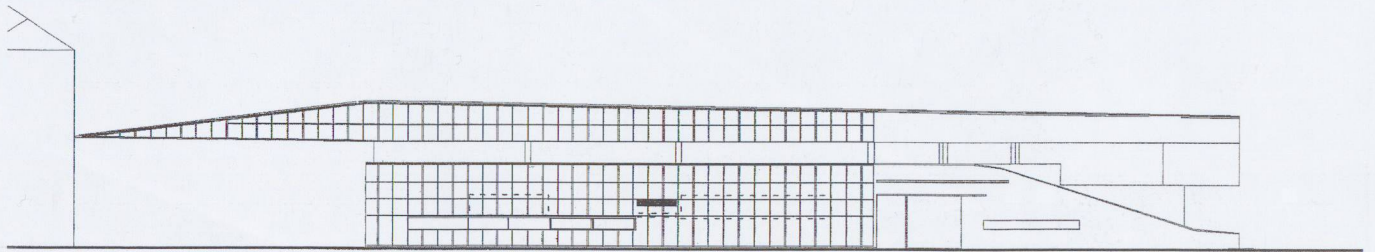


Prospetto ovest 1:500

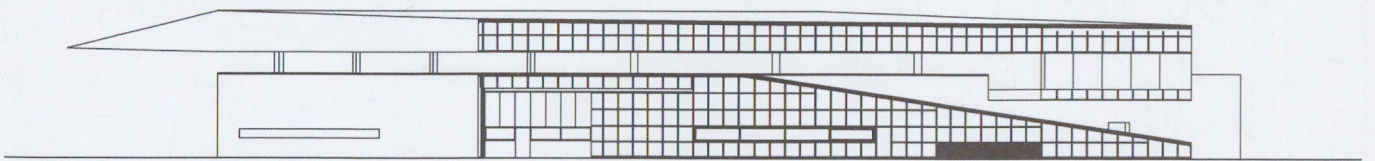

Prospetto sud 1:500

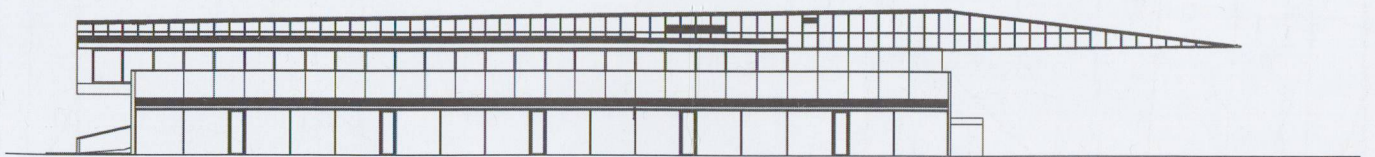

Prospetto est 1:500

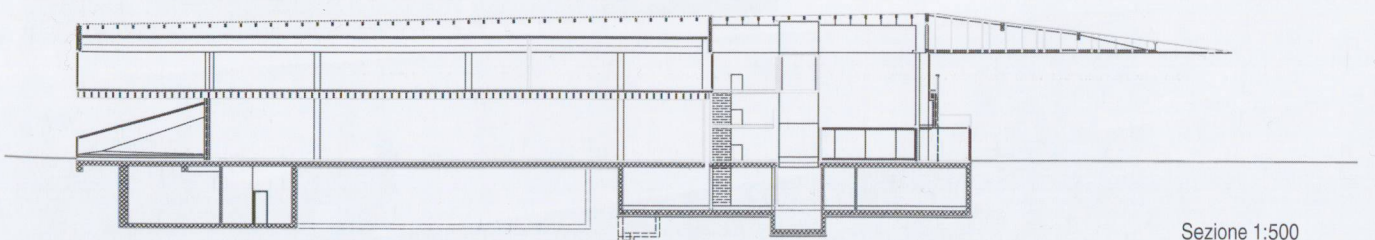

Sezione 1:500



