

Objektyp: **Competitions**

Zeitschrift: **Bulletin technique de la Suisse romande**

Band (Jahr): **51 (1925)**

Heft 7

PDF erstellt am: **17.04.2024**

Nutzungsbedingungen

Die ETH-Bibliothek ist Anbieterin der digitalisierten Zeitschriften. Sie besitzt keine Urheberrechte an den Inhalten der Zeitschriften. Die Rechte liegen in der Regel bei den Herausgebern. Die auf der Plattform e-periodica veröffentlichten Dokumente stehen für nicht-kommerzielle Zwecke in Lehre und Forschung sowie für die private Nutzung frei zur Verfügung. Einzelne Dateien oder Ausdrucke aus diesem Angebot können zusammen mit diesen Nutzungsbedingungen und den korrekten Herkunftsbezeichnungen weitergegeben werden. Das Veröffentlichen von Bildern in Print- und Online-Publikationen ist nur mit vorheriger Genehmigung der Rechteinhaber erlaubt. Die systematische Speicherung von Teilen des elektronischen Angebots auf anderen Servern bedarf ebenfalls des schriftlichen Einverständnisses der Rechteinhaber.

Haftungsausschluss

Alle Angaben erfolgen ohne Gewähr für Vollständigkeit oder Richtigkeit. Es wird keine Haftung übernommen für Schäden durch die Verwendung von Informationen aus diesem Online-Angebot oder durch das Fehlen von Informationen. Dies gilt auch für Inhalte Dritter, die über dieses Angebot zugänglich sind.

notre canal des mesures hydrométriques, telles par exemple que celles exécutées par la Commission de la Société suisse des ingénieurs et des architectes. Eh bien ! nous constaterons ici comme on l'a constaté dans des mesures semblables, des différences pouvant aller jusqu'à 10% et que nous prendrions au premier abord pour des erreurs de mesure. Cependant, malgré tout le soin que nous pourrions apporter à nos observations, toujours ces différences apparaîtraient. Messieurs, mon avis est que ces inexactitudes cachent une loi naturelle encore inconnue, et qui ne serait autre que la loi de pulsation déjà présentée à l'état d'hypothèse dans l'ouvrage du Dr Rümmlin « De quelle façon se meut l'eau courante ? ». Cet auteur, se basant sur des essais exécutés sur un canal où il avait constaté ce même phénomène, expose dans son ouvrage toute une théorie où il tente d'expliquer comment peut se mouvoir l'eau que nous voyons tous les jours couler sous nos yeux sans que nous ayons réussi, jusqu'ici, à en apprendre beaucoup plus qu'au temps de Pythagore.

Si le frottement n'existait pas l'eau prendrait simplement un mouvement qui serait uniformément accéléré pour un profil et une pente constants et qui, de toute façon, serait aisé à calculer à l'aide de la *ligne d'énergie* : celle-ci restant horizontale, sa position serait exactement connue dans chaque section.

De même, s'il se formait le long des parois et du fond une couche d'eau immobile sur laquelle glisserait sans frottement la masse d'eau, ainsi que le supposaient les premiers hydrauliciens, le phénomène serait aussi très simple. Mais ce n'est pas le cas, en dehors du frottement entre l'eau et les parois existent encore les frottements entre les particules d'eau ; ce sont ces actions tangentielles qui déterminent la formation de tourbillons et jouent un rôle prépondérant dans le mode d'écoulement.

Passons à un autre ordre de considérations. Si l'on observe la chute d'une lame d'eau par-dessus un barrage, on peut voir se former quatre sortes de tourbillons. Immédiatement au-dessous de la lame d'eau se trouve un tourbillon horizontal qui se meut dans le sens du mouvement du jet. Sur la lame elle-même s'en forme un deuxième, tournant en sens inverse. En aval du jet, à l'endroit où la lame d'eau quitte le seuil du barrage, on peut constater un troisième tourbillon se mouvant dans le sens de l'eau. Enfin, on peut apercevoir plus loin un mouvement ascendant de l'eau du fond vers la surface.

Ces tourbillons obéissent naturellement à des lois précises dont la connaissance nous permettrait de déterminer exactement le mouvement de l'eau. Mais elles nous sont précisément encore inconnues et leur étude forme un des buts proposés à l'hydraulicien. On a fait toutefois jusqu'ici quelques observations intéressantes : on a constaté par exemple que le tourbillon supérieur qui se meut en sens inverse de l'eau surcharge la lame déversante et fait office de frein. En donnant au barrage

une forme convenablement choisie on peut arriver ainsi à détruire la plus grande partie de la force vive du jet.

En ce qui concerne le tourbillon inférieur on a observé qu'il avait une grandeur limite qui n'est jamais dépassée. Supposons qu'à l'extrémité du radier se trouve un trou très profond auquel fait suite la rivière. On constate que dans ces conditions le tourbillon aval prend une grandeur parfaitement déterminée.

Reprenons notre canal en bois et donnons-lui une inclinaison de 35° sur l'horizontale ; nous verrons que malgré cette très forte pente la vitesse de l'eau reste à peu près constante, même si l'on augmente le débit. L'eau entraîne avec elle une certaine quantité d'air qui peut aller jusqu'à tripler son volume primitif.

Pour terminer ces considérations théoriques, envisageons à présent l'écoulement non plus dans un canal ou une rivière, mais à travers un matériel poreux. Si nous supposons qu'une masse de sable ou de gravier, par exemple, soit soumise en deux sections déterminées à des pressions hydrostatiques différentes il s'établira entre ces deux sections, à travers les pores de la matière, un courant. La pente hydraulique, ou si l'on veut la pente de la surface de la nappe souterraine prend en une section quelconque une valeur proportionnelle à la vitesse dans ladite section. Le coefficient de proportionnalité est appelé *facteur de percolation*.

(A suivre.)

Concours d'architecture relatif à l'aménagement du quartier de Villamont et de la Place du Faucon.

*Extrait du rapport du jury*¹.

Le jury s'est réuni lundi 1^{er} décembre, à 9 h. 30, au Casino de Montbenon où les projets étaient exposés.

Etaient présents : MM. Boiceau, directeur des Travaux ; Camille Martin et Braillard, architectes à Genève ; Rochat-Mercier, ingénieur en chef de la Ville.

M. Daxelhoff, architecte, empêché d'assister à la séance, est remplacé par M. Burnat, architecte à Vevey, suppléant.

M. Boiceau est nommé président du jury.

Pour faciliter la discussion et laisser pleine liberté d'esprit aux membres du jury, un secrétaire est nommé en la personne de l'architecte-adjoint du Plan d'Extension.


M. le président du jury lit en premier lieu le programme du concours et constate que huit projets ont été remis en temps voulu au Service technique de la direction des Travaux.

Ce sont les projets : « Faucon » ; « Unité » ; « Repos » ; « La Percée » ; « Saint-Pierre » ; « Adolphe » ; « Pour être vu en perspective » ; « Simple ».


Après une vérification rapide, le jury constate que les projets remplissent les conditions du programme et peuvent être admis à l'exception du projet « La Percée », dont l'auteur a fermé l'enveloppe qui contient probablement le mémoire demandé et laissé ouverte celle qui renfermait son nom ; un membre du jury a été ainsi amené à prendre connaissance du nom de l'auteur ; en outre, une des deux perspectives demandées au programme pour la place du Faucon, manque.

¹ Voir *Bulletin technique* du 16 mars 1925, page 71.


CONCOURS POUR L'AMÉNAGEMENT DE LA PLACE DU FAUCON, ETC., A LAUSANNE

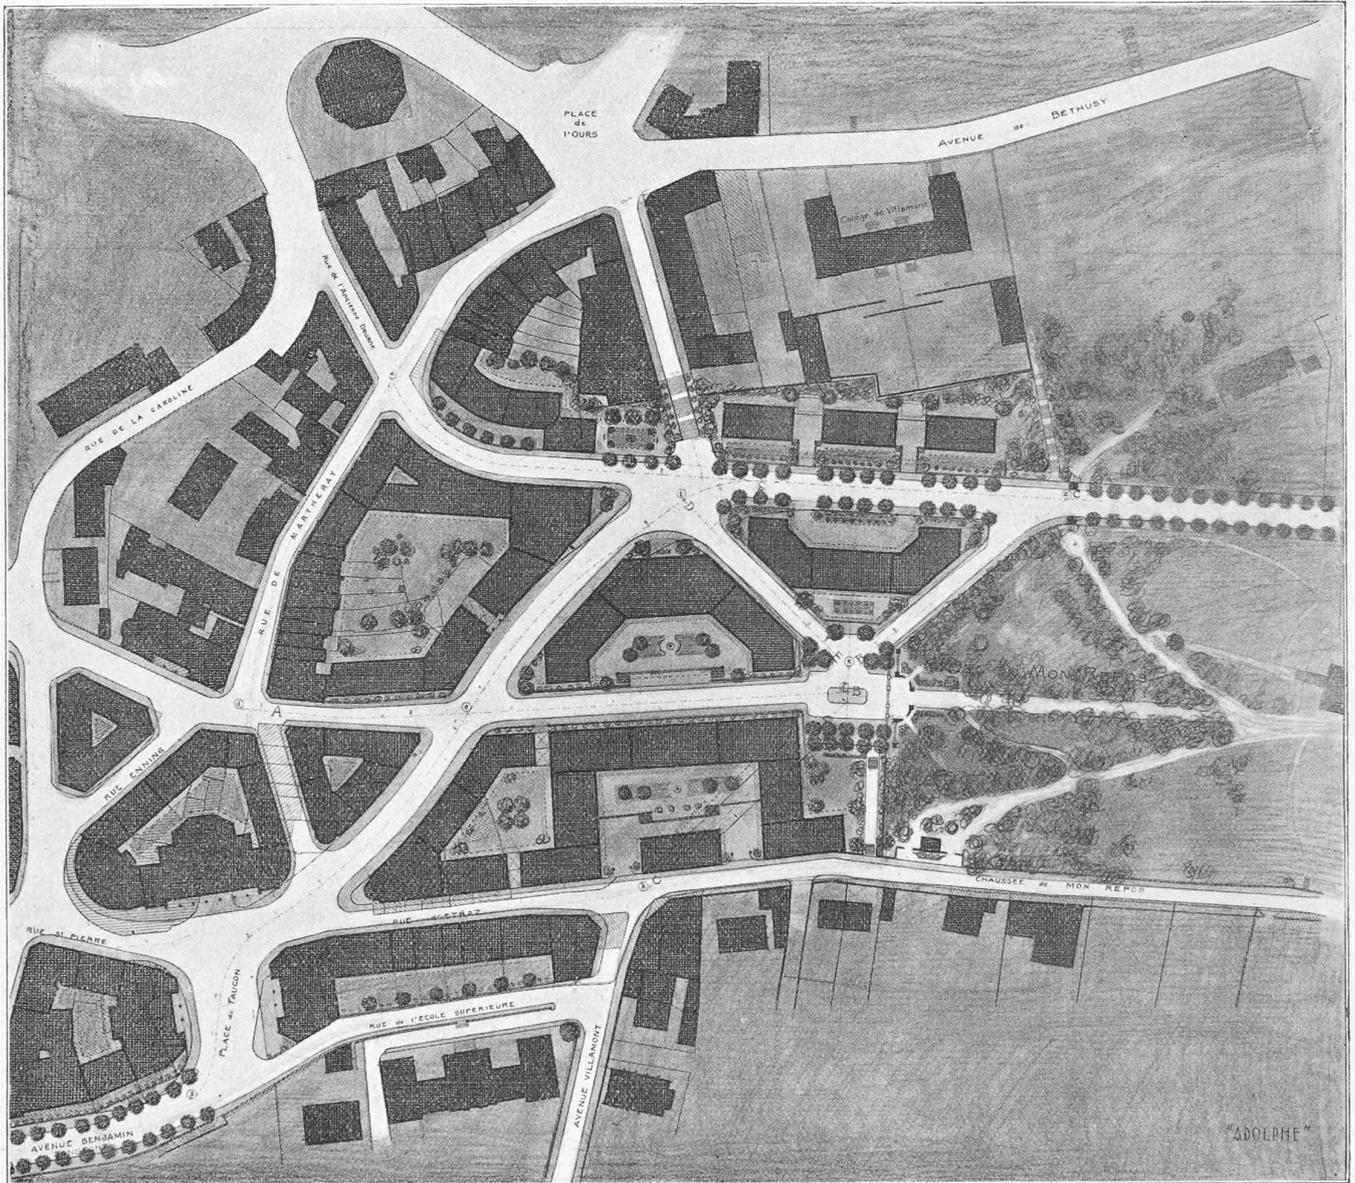

Echelle 1 : 3000.

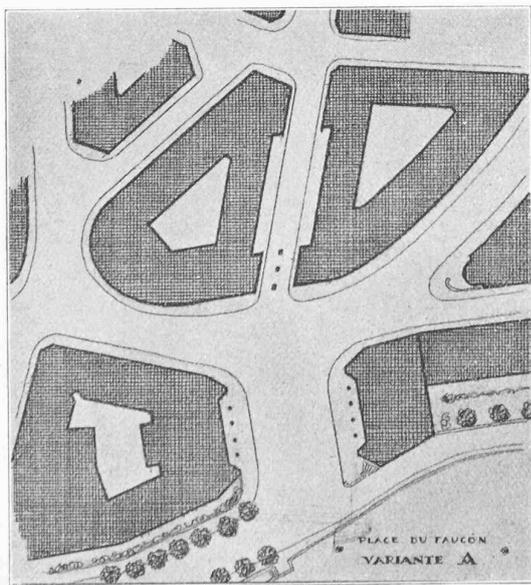


Echelle 1 : 2000.

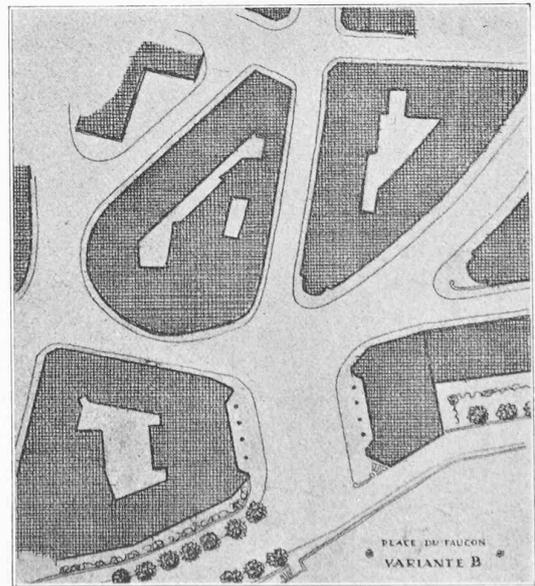

Echelle 1 : 2000.

Plans de situation. — III^e prix : projet « Adolphe » de M. A. Laverrière, architecte, à Lausanne.


CONCOURS POUR L'AMÉNAGEMENT DE LA PLACE DU FAUCON, ETC., A LAUSANNE

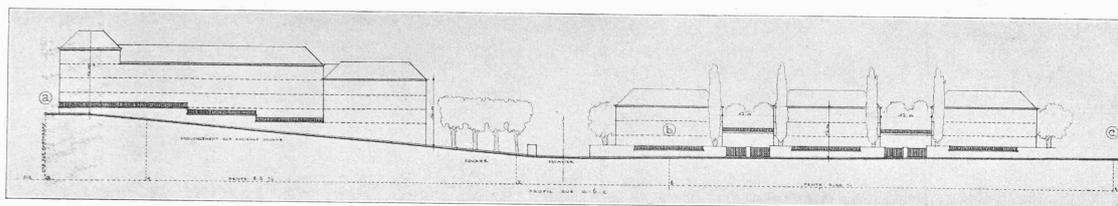

Prolongement rue Ancienne Douane

Square Escalier

Profil a - b - c.

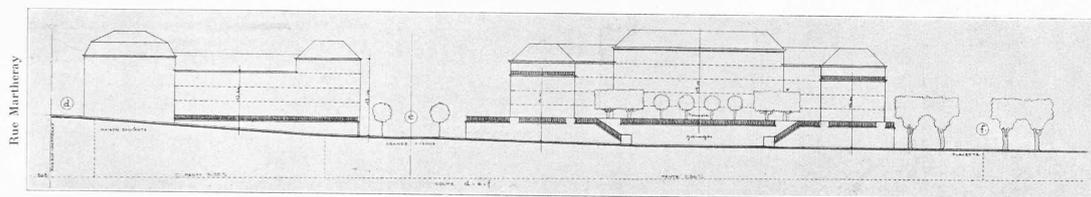

Rue Mariberry


Maison existante

Grande Avenue

Profil d - e - f.

Garages

Placette

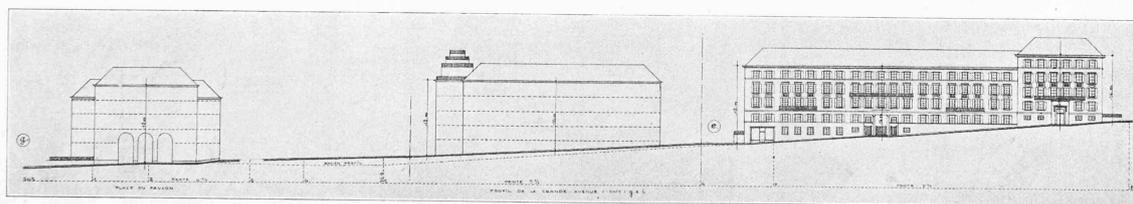


Place du Faucon

Profil de la grande avenue (g - e - i).


Echelle 1 : 1200.

III^e prix : projet « Adolphe » de M. A. Laverrière, architecte, à Lausanne.

CONCOURS POUR L'AMÉNAGEMENT DE LA PLACE DU FAUCON, ETC., A LAUSANNE

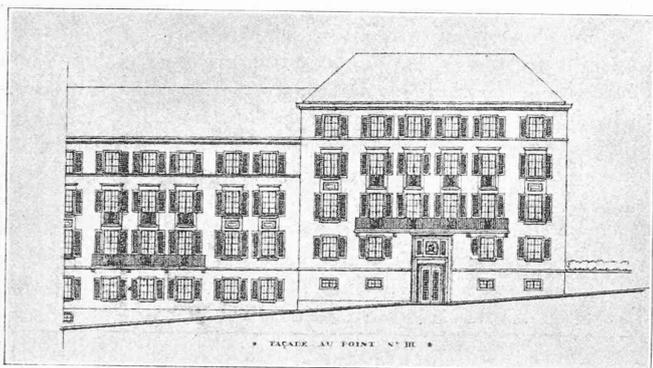

Façade au point n° III.

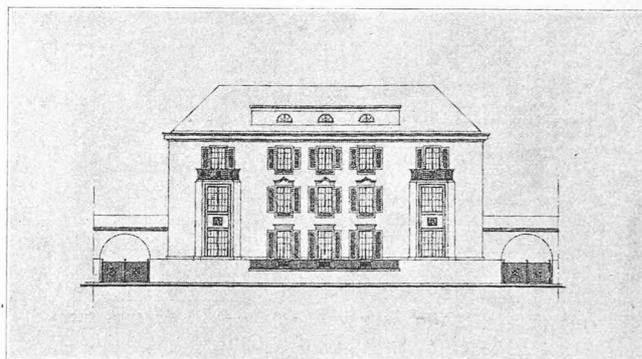

Façade au point n° IV.



Place du Faucon.

III^e prix : projet « Adolphe », de M. A. Laverrière,
architecte, à Lausanne.

l'avenue principale. La suppression du bas de Martheray est inadmissible.

L'architecture des façades a un certain caractère d'une sobriété peut-être exagérée. Il est regrettable que l'auteur n'ait pas précisé mieux ses propositions relatives aux groupements des façades sur les rues et particulièrement sur les rues en pente. Les schémas fournis n'indiquent aucune solution pour le raccordement des rez-de-chaussées et les arrangements des toitures laissent à désirer. (A suivre.)

Cavitation et corrosion dans les turbines hydrauliques

Du fait de la différence des pressions qui agissent sur la face amont, d'une part, et sur la face aval, d'autre part, des aubes, celles-ci sont soumises à des sollicitations mécaniques qui se traduisent par une « fatigue » ou « pression spécifique » par cm^2 de surface d'aube. Cette fatigue étant directement proportionnelle à la hauteur de la chute, M. Schilhansl, dans une étude publiée au N^o du 15 février dernier de *Die Wasserkraft* (Munich), propose de dénommer « pression spécifique unitaire » la fatigue rapportée, pour une turbine donnée, à une chute d'un mètre.

La grandeur de cette pression spécifique est fonction de la *dépression* qui se manifeste au voisinage de la face aval de l'aube et qui peut atteindre une valeur telle que la pression absolue s'y abaisse jusqu'à la valeur de la tension de la vapeur d'eau pour la température correspondante. Et cette éventualité ne laisse pas d'être inquiétante car la formation de bulles de vapeur, phénomène qu'on a baptisé *cavitation*, non seulement diminue le rendement, mais encore entraîne une corrosion violente des aubes.

En vue d'étudier ces troubles auxquels les turbines modernes à grand nombre de tours spécifique sont particulièrement sujettes, le Dr Dieter Thoma a élaboré les plans d'une installation expérimentale qui, construite par la Société Fritz Neumeier, à Munich, a été annexée au Laboratoire hydraulique de l'École polytechnique de Munich. On trouvera la description de cet ingénieux dispositif dans le numéro cité de « Die Wasserkraft ».

Le jury, à l'unanimité, décide de ne pas prendre le projet « La Percée » en considération.

Le jury procède immédiatement à une analyse des projets et note les points suivants :

Saint-Pierre. — L'aménagement en plan n'est pas suffisamment étudié, surtout sur la partie comprise entre l'avenue principale, Etraz et le Parc. L'avenue principale est coupée malencontreusement par une place inutile. Le carrefour du Faucon est bien aménagé au point de vue de la circulation, mais la solution proposée pour le bâtiment à l'est de la Place est inadmissible en raison de la mauvaise utilisation du terrain ; le plan d'ensemble prévoit une juxtaposition fâcheuse de groupements en contiguïté et de villas.

L'architecture des bâtiments est heureuse et s'adapterait facilement au quartier ; toutefois, l'étude des groupes sur les rues en pente n'est pas au point ; en outre, la division en plan ne correspond pas aux élévations fournies.

Les principales planches de ce projet ont été reproduites dans notre dernier numéro. Réd.

Adolphe. — Plan intéressant utilisant largement pour la construction, les surfaces disponibles et donnant aux différentes avenues projetées des valeurs respectives bien établies.

La place prévue devant l'escalier de Villamont manque de composition ; par contre, la placette de l'entrée de Mon-Repos est intéressante. L'auteur a supprimé la diagonale sur Etraz, ce qui lui permet de faire en bordure de cette rue un groupe de constructions bien équilibré. L'aménagement de la Place du Faucon, par contre, n'est pas heureux et masque l'entrée de