

Zeitschrift: Tracés : bulletin technique de la Suisse romande
Herausgeber: Société suisse des ingénieurs et des architectes
Band: 132 (2006)
Heft: 10: Quartiers en gestation

Werbung

Nutzungsbedingungen

Die ETH-Bibliothek ist die Anbieterin der digitalisierten Zeitschriften auf E-Periodica. Sie besitzt keine Urheberrechte an den Zeitschriften und ist nicht verantwortlich für deren Inhalte. Die Rechte liegen in der Regel bei den Herausgebern beziehungsweise den externen Rechteinhabern. Das Veröffentlichen von Bildern in Print- und Online-Publikationen sowie auf Social Media-Kanälen oder Webseiten ist nur mit vorheriger Genehmigung der Rechteinhaber erlaubt. [Mehr erfahren](#)

Conditions d'utilisation

L'ETH Library est le fournisseur des revues numérisées. Elle ne détient aucun droit d'auteur sur les revues et n'est pas responsable de leur contenu. En règle générale, les droits sont détenus par les éditeurs ou les détenteurs de droits externes. La reproduction d'images dans des publications imprimées ou en ligne ainsi que sur des canaux de médias sociaux ou des sites web n'est autorisée qu'avec l'accord préalable des détenteurs des droits. [En savoir plus](#)

Terms of use

The ETH Library is the provider of the digitised journals. It does not own any copyrights to the journals and is not responsible for their content. The rights usually lie with the publishers or the external rights holders. Publishing images in print and online publications, as well as on social media channels or websites, is only permitted with the prior consent of the rights holders. [Find out more](#)

Download PDF: 13.01.2026

ETH-Bibliothek Zürich, E-Periodica, <https://www.e-periodica.ch>

Canton de Fribourg

Direction de l'aménagement, de l'environnement et des constructions
Service des bâtiments

Concours d'architecture

Le Service des bâtiments organise un concours d'architecture en vue de la rénovation de l'ancien bâtiment du «bureau des autoroutes», sis à l'Impasse de la Colline 4 à Givisiez et pour l'aménagement de surfaces de bureaux pour l'administration cantonale. Le programme complet représente 10200 m² de surface brute de plancher. Le rendu se fera à l'échelle 1:500 avec des détails pour l'assainissement.

Il s'agit d'un concours de projets à un degré, en procédure ouverte, selon le règlement SIA 142 en vigueur. Il est soumis aux dispositions de la loi fribourgeoise sur les marchés publics. La somme globale des prix et mentions s'élève à CHF 135 000.– HT. Les documents doivent être téléchargés sur le site internet: www.concours-givisiez.ch

Clôture du concours: 8 septembre 2006

Jury : Membres représentant le maître de l'ouvrage:

Baudois Jacques, vice-président com. adm. ECAS

Kuhn Jean-Marc, directeur de l'ECAS

Lang Charles-Henri, arch EPF/SIA, arch. cantonal Fribourg, président

Pilloud Arnold, collaborateur service des bâtiments, suppléant

Wicht Jean-Daniel, conseiller communal, Givisiez

Membres architectes:

Bysäth Hans-Peter, architecte FAS/ETS/SIA, Bern/Meiringen

Dupraz Christian, architecte FAS/EAUG, Genève

Maccagnan Sandra, architecte FAS/HES, Bex

Piller Raphaël, collaborateur service des bâtiments, suppléant

Pythoud Jean, architecte FAS, Villars-sur-Glâne

Rüegg Arthur, professeur EPFZ, architecte FAS/EPF/SIA, Zürich



p **prolux**

LAMBADA Courbes douces très toniques

Ce nouveau radiateur de salle de bain de Prolux séduit par son design original, allié à des atouts pratiques. Sa forme ondulante d'une beauté exceptionnelle permet aussi une utilisation exceptionnelle. Les serviettes de toilette se glissent tout simplement sur l'un des nombreux coude du **LAMBADA**.


Avec ses rondeurs tout en douceur et sa face plane, il exerce un charme irrésistible, tout en évitant le risque de blessures.

Prolux Heizkörper SA
Industriestrasse 23, CH-9320 Arbon, Tél. 071 447 48 48



SOTTAS SA
CONSTRUCTIONS METALLIQUES

Rue de l'Industrie 30
1630 BULLE
Tel. +41 26 913 22 23
Fax +41 26 913 22 00
info@sottas.ch
Www.sottas.ch

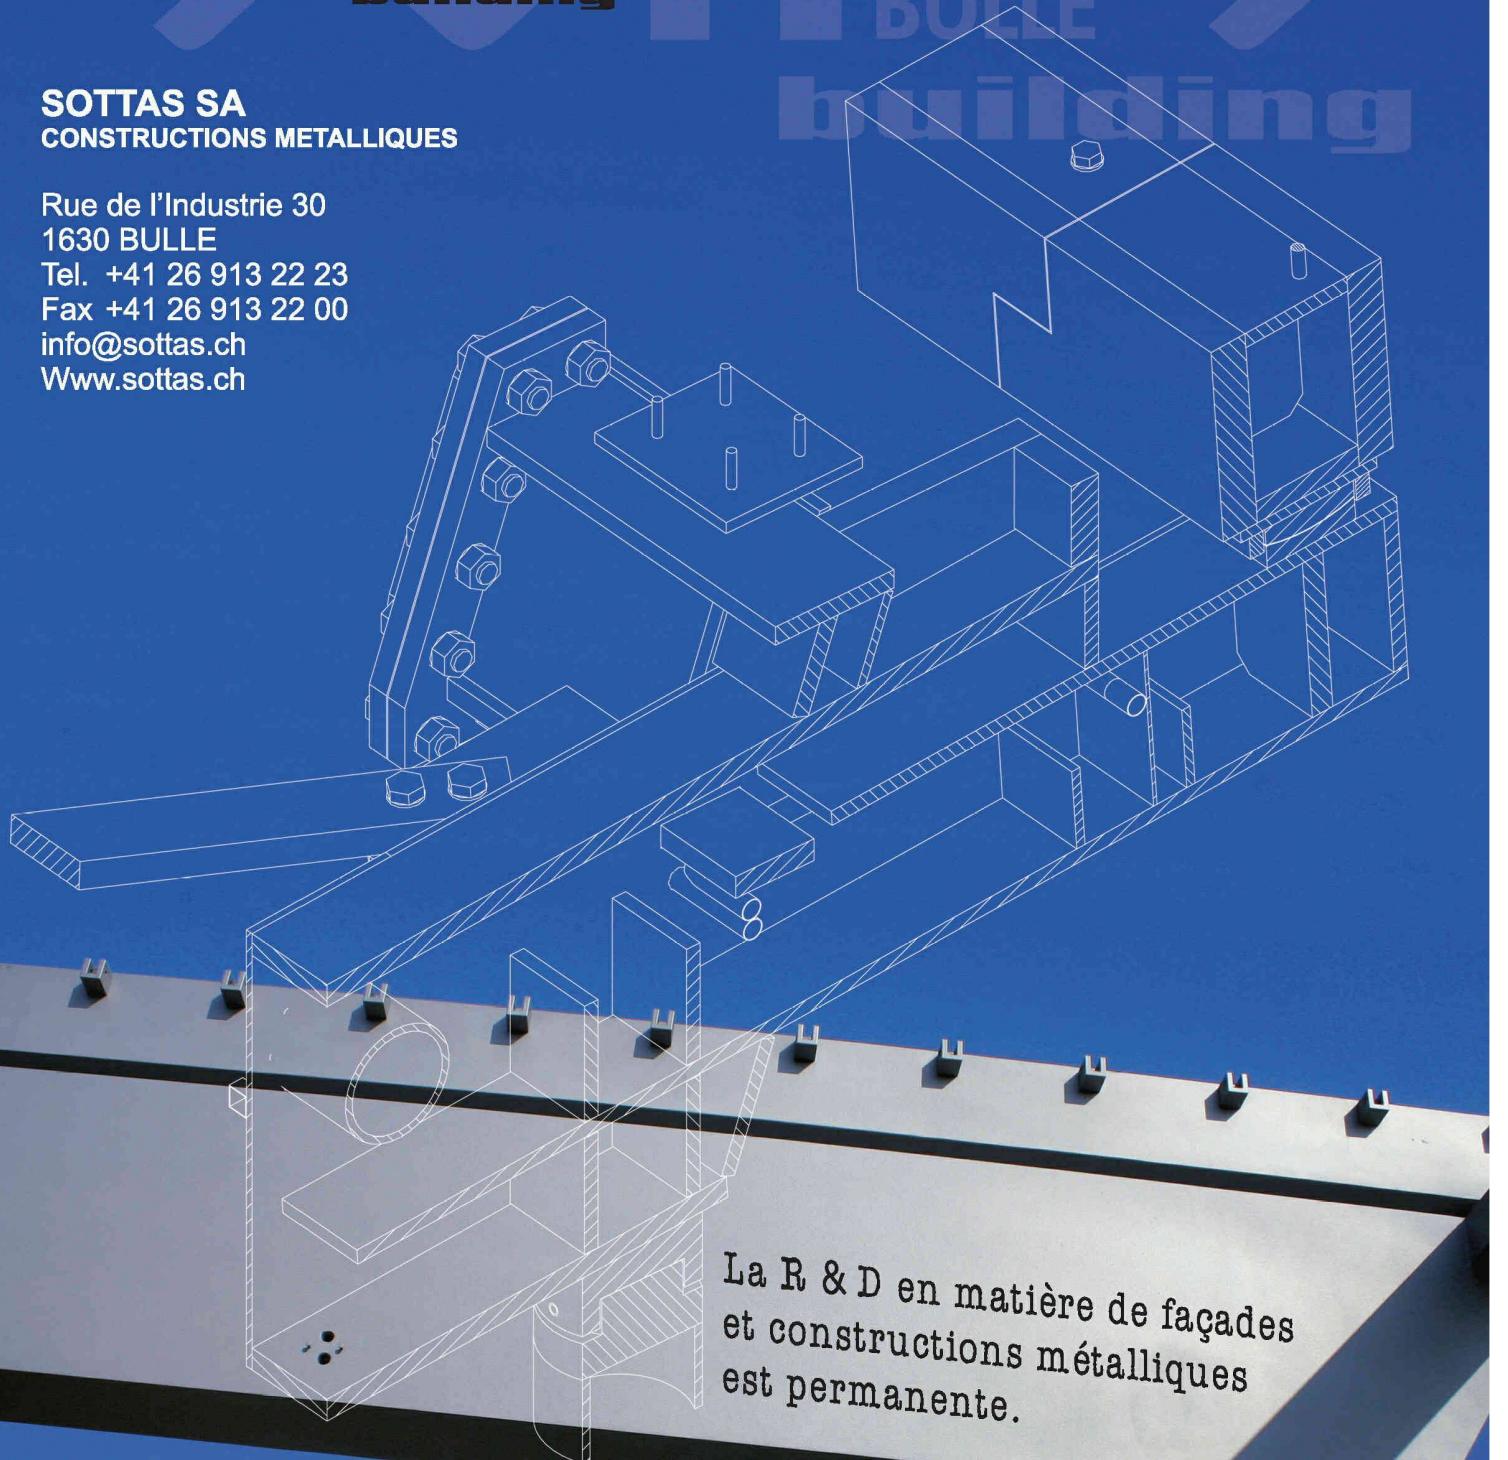

La R & D en matière de façades
et constructions métalliques
est permanente.