

Zeitschrift:	Bauen + Wohnen = Construction + habitation = Building + home : internationale Zeitschrift
Herausgeber:	Bauen + Wohnen
Band:	9 (1955)
Heft:	3
Artikel:	Post- und Wohngebäude Rieterplatz, Zürich = Bureau de poste et immeuble locatif Rieterplatz, Zurich = Post office and flats, Rieterplatz, Zurich
Autor:	Feth, Diether
DOI:	https://doi.org/10.5169/seals-328986

Nutzungsbedingungen

Die ETH-Bibliothek ist die Anbieterin der digitalisierten Zeitschriften auf E-Periodica. Sie besitzt keine Urheberrechte an den Zeitschriften und ist nicht verantwortlich für deren Inhalte. Die Rechte liegen in der Regel bei den Herausgebern beziehungsweise den externen Rechteinhabern. Das Veröffentlichen von Bildern in Print- und Online-Publikationen sowie auf Social Media-Kanälen oder Webseiten ist nur mit vorheriger Genehmigung der Rechteinhaber erlaubt. [Mehr erfahren](#)

Conditions d'utilisation

L'ETH Library est le fournisseur des revues numérisées. Elle ne détient aucun droit d'auteur sur les revues et n'est pas responsable de leur contenu. En règle générale, les droits sont détenus par les éditeurs ou les détenteurs de droits externes. La reproduction d'images dans des publications imprimées ou en ligne ainsi que sur des canaux de médias sociaux ou des sites web n'est autorisée qu'avec l'accord préalable des détenteurs des droits. [En savoir plus](#)

Terms of use

The ETH Library is the provider of the digitised journals. It does not own any copyrights to the journals and is not responsible for their content. The rights usually lie with the publishers or the external rights holders. Publishing images in print and online publications, as well as on social media channels or websites, is only permitted with the prior consent of the rights holders. [Find out more](#)

Download PDF: 29.12.2025

ETH-Bibliothek Zürich, E-Periodica, <https://www.e-periodica.ch>




Post- und Wohngebäude Rieterplatz, Zürich

Bureau de poste et immeuble locatif Rieterplatz,
Zürich
Post office and flats, Zurich


Ansicht aus Südosten mit dem Postamt im Erdgeschoß, den Einzimmerwohnungen und den Arztpraxisräumen im 1. Obergeschoß und den Einzimmerwohnungen im 2. Obergeschoß.
Vue du sud-est.
View from the south east.

Architekt: Diether Feth,
Zürich

A
Grundriß Erdgeschoß / Plan du rez-de-chaussée / Plan ground floor 1:400

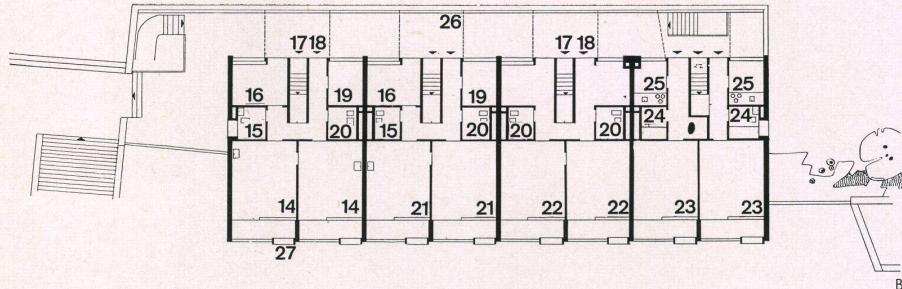


B
Grundriß 1. Obergeschoß / Plan du 1er étage / Ground plan 1st floor 1:400

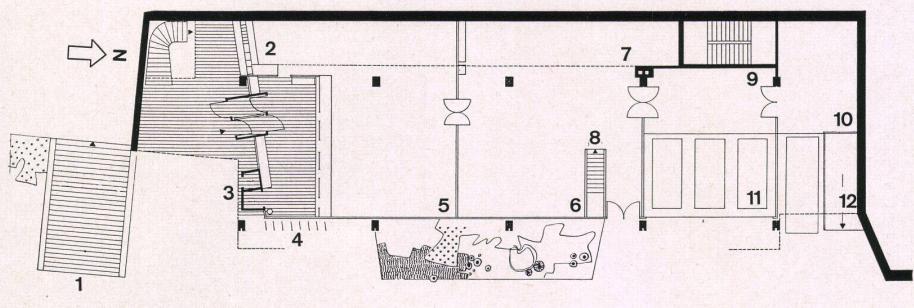

C
Schnitt / Coupe / Section 1:400

- 1 Zugang zu den Wohnungen / Accès aux appartements / Approach to the flats
- 2 Fächer, Dringlichkeitsschalter, Automaten, Briefeinwurf / Cases, guichet d'urgence, automates, boîtes aux lettres / Pigeon-holes, Express counter, slot-machines, letter box
- 3 Telefonkabine / Cabine téléphonique / Telephone cabin
- 4 Veloständer / Support pour vélos / Bicycle stand
- 5 Postbüro / Bureau de poste / Post office
- 6 Bogen- und Paketraum / Salle des employés et des colis / Messenger- and parcel room
- 7 Glasoberlichter / Jours d'en haut en verre / Glass skylights
- 8 Zugang zu den Garderoben / Accès aux vestiaires / Approach to the cloak-rooms
- 9 Rampe für Elektromobile / Rampe des électromobiles / Ramp for electric cars
- 10 Rampe für Ersatzwagen / Rampe des voitures de rechange / Ramp for spare cars
- 11 Kippore / Portes basculantes / Tip-up doors
- 12 Kellerrampe / Rampe du sous-sol / Cellar ramp
- 13 Rieterstraße / Rieterstrasse
- 14 Zahnarztpraxis / Cabinet de dentiste / Dentist's office
- 15 Dunkelkammer / Chambre obscure / Dark room
- 16 Labor / Laboratoire / Laboratory
- 17 Treppe zum 2. Obergeschoß / Escalier au second étage / Stairs to the 2nd floor
- 18 Eingang zu den Räumen im 1. Obergeschoß / Entrée des pièces du 1er étage / Entrance to the rooms on the 1st floor
- 19 Disponibler Raum / Espace disponible / Room at free disposal
- 20 Toilette / Toilettes / Toilet
- 21 Arztpraxis / Cabinet de médecin / Doctor's rooms
- 22 Büro / Bureau / Office
- 23 Einzimmerwohnung / Appartement d'une pièce / One-room flat
- 24 Bad / Salle de bains / Bath
- 25 Küche / Cuisine / Kitchen
- 26 Zugang / Accès / Approach
- 27 Blumenkasten / Jardinière / Window box
- 28 Keller / Cave / Cellar

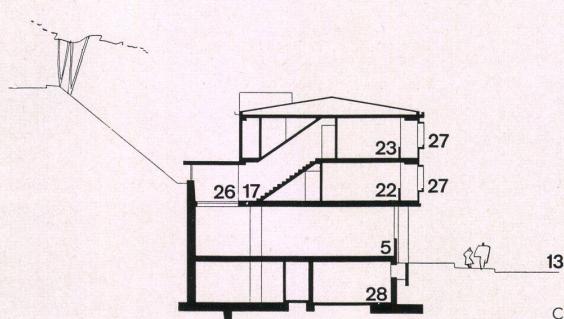

Aufgabe

Zur Entlastung des Postamtes Bahnhof Enge wurde 1954 das Postgebäude Rieterplatz 59 an der Rieterstraße, Zürich/Enge, erstellt. Der vorher noch unbebaute Hügel neben der öffentlichen Freitreppe eignete sich für die Aufgabestellung vortrefflich. Die verschiedenartige Zweckbestimmung des Gebäudes — Post und Wohnungen usw. — führte jedoch zu einer nicht alltäglichen Lösung. Dabei stellten die ungewöhnlichen Terrainverhältnisse verschiedene Anforderungen an den Ingenieur. Die dadurch nötige Stützmauer reicht tief in den ehemaligen Hügel und bildet die Rückwand der Post.

Postamt

Das neue Postamt Zürich 59 dient hauptsächlich als Zustellamt für Paket- und Geldpost für das obere Engequartier wie auch als Aufgabestelle. Die innere Organisation ist demgemäß auf den Paketbotenraum ausgerichtet, zu dem die Rampen der Zustell- und Elektromobilautos führen. Aus Sicherheitsgründen besteht eine strenge Trennung zwischen Post und den postfremden Räumlichkeiten. Der Ausbau entspricht den normalen Ausführungen in der Schweiz. Im besonderen kann darauf hingewiesen werden, daß die Kombination Schriftband — Beleuchtungsbänder über den Schaltern durch die intensive Beleuchtung der Schalterplatte eine neue Lösung darstellt.

Die klare Zweiteilung der Zweckbestimmung kommt auch im Äußeren deutlich zum Ausdruck. Die Obergeschosse mit den Wohnungen ruhen als einheitlicher Baukörper auf den freistehenden Betonsäulen, wobei die Post gleichsam hineingeschoben ist. Auf diese Art wurde auch eine interessante Höhenschichtung angestrebt, um einen leichten kompakten Baukörper zu erhalten, der sich nicht in den Hügel verkriecht. Die Zugangsmöglichkeiten sind nicht durch ein normales Treppenhaus gelöst, sondern einmal durch eine Freitreppe, ferner durch die gewundene Treppe vom Posteingang, von der man alle Eingangstüren zu den Einzimmerswohnungen, der Arzt- und Zahnarztpraxis sowie den Büros längs dem freien Zugang im 1. Obergeschoß erreicht.

Der Ausbau der Obergeschosse — jedes Zimmer hat einen Balkon mit Blumenrahmen — ist in intensiven Farben gehalten.

Die Wände sämtlicher Zimmer erhielten eine Tapetenverkleidung, wovon zwei Seiten gelb, die Rückseite schwarz, netzartig durchbrochen, erscheint. Die gelben Wände ziehen sich durch die Glaswand bis in den Balkon hinaus, wodurch die Weiträumigkeit unterstrichen wird. Die Obergeschosse stehen klar auf schwarzen Säulen, wobei die Giebelseiten in einem dunkelgrauen Naturputz ausgeführt sind. Alle liegenden Zwischenbänder sind im Gegensatz zu den hellgrauen Eternitplatten der Brüstungen in einem sattgrünen Anstrich gehalten. Die darin schwebenden Blumenrahmen sind zweiseitig dunkelgrau und geben der Fassade eine abwechslungsreiche Lebendigkeit.

Ölfeuerungsanlage: Cuénod-Olfeuerungen Zürich/Genf.

D. F.

1
Blick von Norden auf die Ostfassade mit den Blumenkästen.
La façade est avec jardinières, vue du nord.




View from the north towards east elevation with window boxes.

2
Detail der Schalterwand.
Détail de la paroi des guichets.
Section of counter wall.

3
Ölfeuerungsanlage Cuénod.

4
Teilweise überdeckter Zugang zu den Wohnungen und den Arztpraxisräumen auf der Höhe des 1. Obergeschoßes.
Accès partiellement couvert aux appartements et aux pièces des cabinets de médecin.


Partly covered approach to the flats and the doctor's rooms.

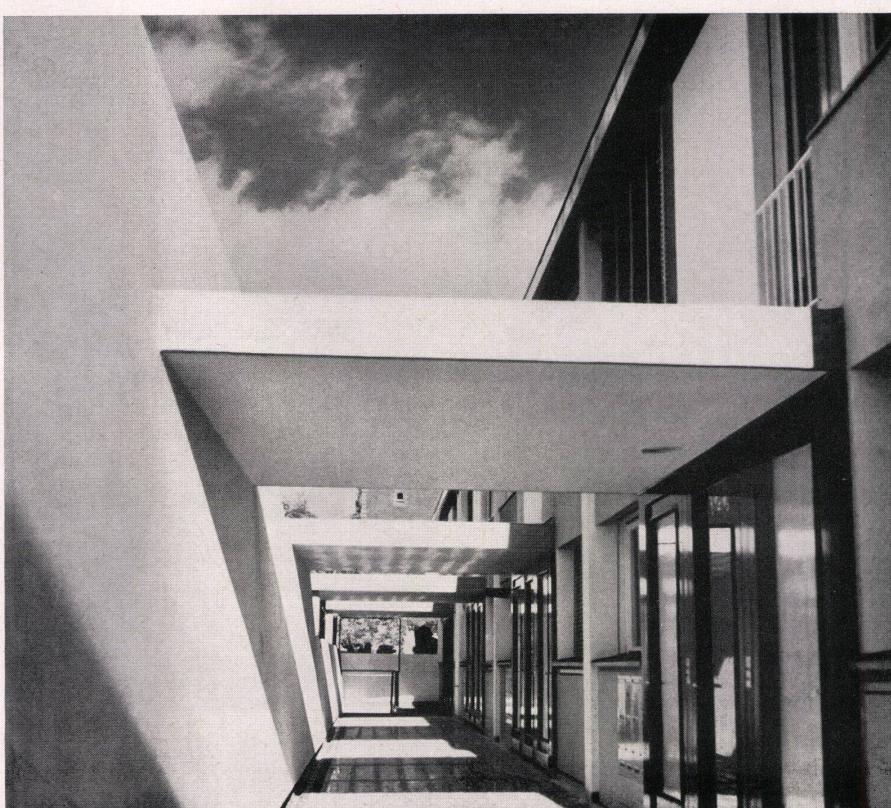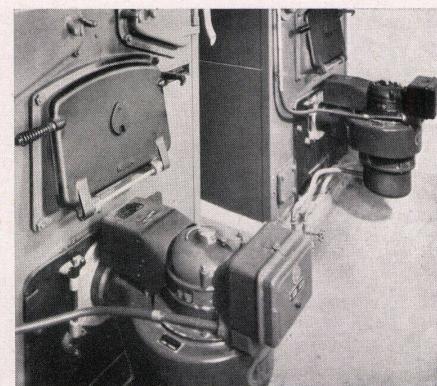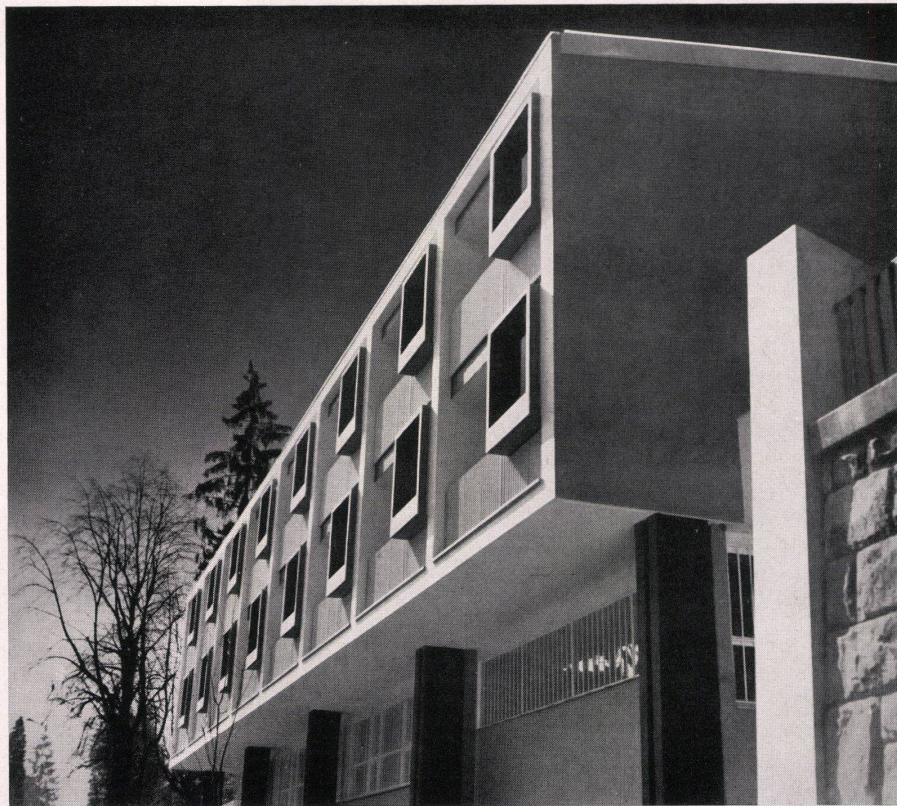

Konstruktionsblatt

Plan détachable
Design sheet

Fassadenschnitt

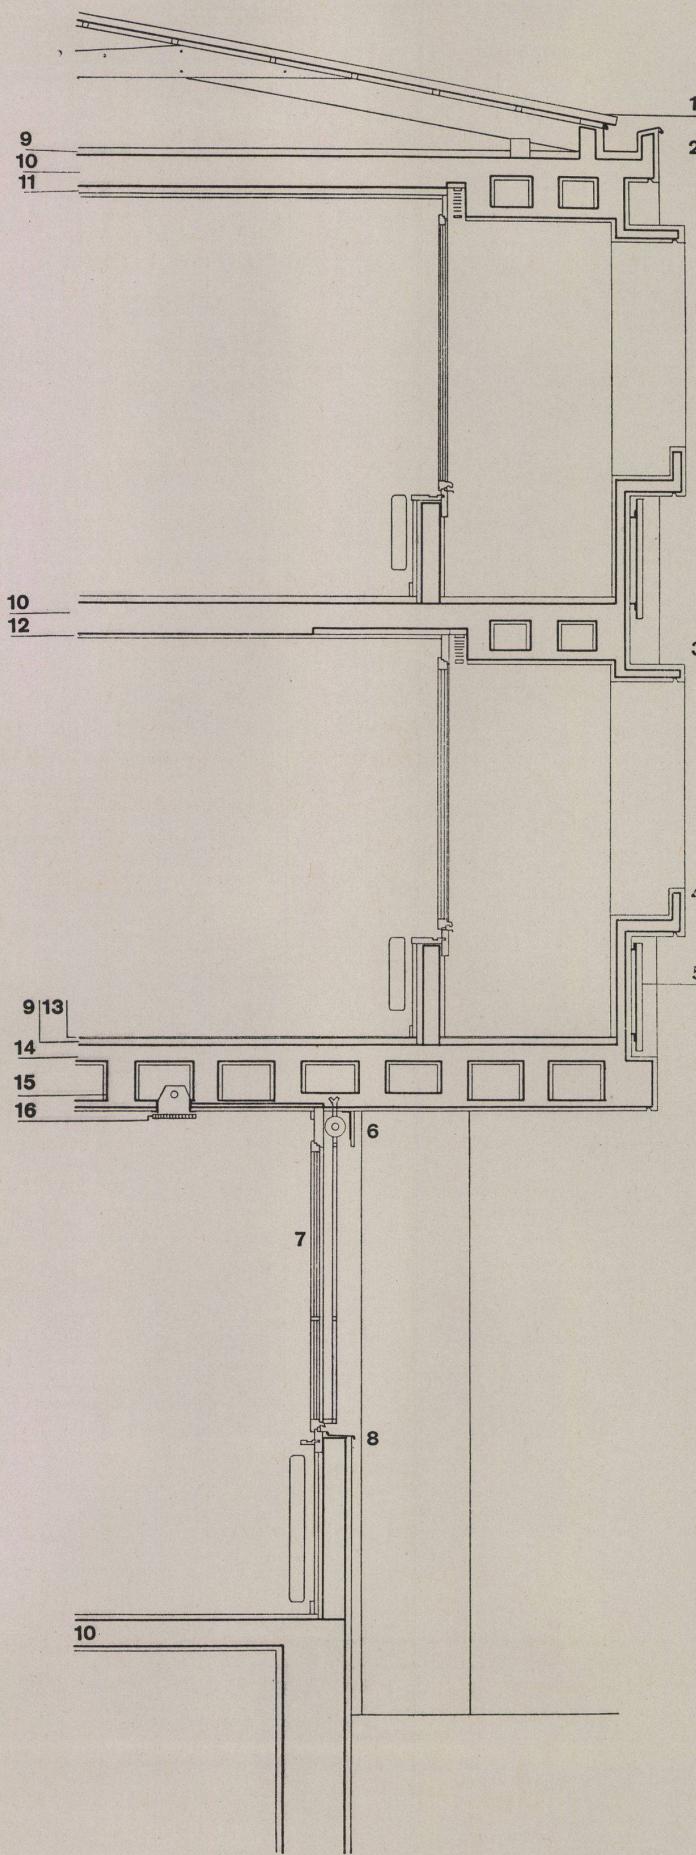Coupe de la façade
Façade sectionPost- und Wohngebäude Rieterplatz,
ZürichBureau de poste et immeuble locatif
Rieterplatz, Zurich
Post office and flats, Rieterplatz, ZurichArchitekt: Dieter Feth,
ZürichFassadenschnitt / Coupe de la façade /
Façade section

- 1 Furaldach / Toiture en Fural / Fural roof
- 2 Blechrinne / Gouttière en tôle / Tin groove
- 3 Lamellenstoren auf in Beton gelegter Holzlatte / Stores à lames sur lattis embêtonné / Venetian blinds on lath bedded in concrete
- 4 Blumenrahmen in Beton / Jardinière en béton / Flower frame in concrete
- 5 Kleinwelliger Eternit / Eternit à petite ondulation / Closely corrugated asbestos
- 6 Sonnenstoren / Stores / Venetian blinds
- 7 Eisengitter vor Postfenster / Grille de fer devant les fenêtres du bureau de poste / Iron lattice work in front of post office windows
- 8 Verzinkter Eisenblechschränk / Appui en tôle de fer zinguée / Galvanized sheet iron bench
- 9 Überzug / Sus-poutre / Cover
- 10 Eisenbeton / Béton armé / Reinforced concrete
- 11 Kork 4 cm / 4 cm de liège / Cork 4 cm.
- 12 Kork 2 cm / 2 cm de liège / Cork 2 cm.
- 13 AT-Platten 0,3 cm / Plaques AT de 0,3 cm / AT-sheets, 0,3 cm.
- 14 Eisenbeton mit Hohlkörpern / Béton armé avec briques creuses / Reinforced concrete with caries
- 15 Holzkistchen / Caisson en bois / Small wooden box
- 16 PTT-Lampen / Ampoules PTT / Post office lamps