

**Zeitschrift:** Bauen + Wohnen = Construction + habitation = Building + home : internationale Zeitschrift

**Herausgeber:** Bauen + Wohnen

**Band:** 12 (1958)

**Heft:** 7: Einfamilien- und Ferienhäuser = Maisons familiales et maisons de vacances = One-family houses and summer houses

**Artikel:** Projekt für ein Einfamilienhaus in Gross-Breitenbach, Odenwald = Projet d'habitation familiale à Gross-Breitenbach, Odenwald = Plan for a one-family house in Gross-Breitenbach, Odenwald

**Autor:** [s.n.]

**DOI:** <https://doi.org/10.5169/seals-329781>

### Nutzungsbedingungen

Die ETH-Bibliothek ist die Anbieterin der digitalisierten Zeitschriften auf E-Periodica. Sie besitzt keine Urheberrechte an den Zeitschriften und ist nicht verantwortlich für deren Inhalte. Die Rechte liegen in der Regel bei den Herausgebern beziehungsweise den externen Rechteinhabern. Das Veröffentlichen von Bildern in Print- und Online-Publikationen sowie auf Social Media-Kanälen oder Webseiten ist nur mit vorheriger Genehmigung der Rechteinhaber erlaubt. [Mehr erfahren](#)

### Conditions d'utilisation

L'ETH Library est le fournisseur des revues numérisées. Elle ne détient aucun droit d'auteur sur les revues et n'est pas responsable de leur contenu. En règle générale, les droits sont détenus par les éditeurs ou les détenteurs de droits externes. La reproduction d'images dans des publications imprimées ou en ligne ainsi que sur des canaux de médias sociaux ou des sites web n'est autorisée qu'avec l'accord préalable des détenteurs des droits. [En savoir plus](#)

### Terms of use

The ETH Library is the provider of the digitised journals. It does not own any copyrights to the journals and is not responsible for their content. The rights usually lie with the publishers or the external rights holders. Publishing images in print and online publications, as well as on social media channels or websites, is only permitted with the prior consent of the rights holders. [Find out more](#)

**Download PDF:** 17.01.2026

**ETH-Bibliothek Zürich, E-Periodica, <https://www.e-periodica.ch>**

# Projekt für ein Einfamilienhaus in Groß-Breitenbach, Odenwald

Projet d'habitation familiale à Gross-Breitenbach, Odenwald

Plan for a One-family house in Gross-Breitenbach, Odenwald

Architekt: Dipl.-Ing. Eugen Söder,  
Buchsenschlag bei Frankfurt a.M.


Ein junges Ehepaar aus Mannheim mit einem Sohn will sich ein Haus bauen, das nur der Erholung dient. Beide Ehegatten sind beruflich stark beansprucht und wollen nach der Arbeit vollkommen losgelöst von der Hetze der Großstadt sein. Das Haus soll von einer Haushälterin bewirtschaftet werden.

Das Grundstück ist etwa 3000 m<sup>2</sup> groß, liegt auf einem Südhang und ist mit lichtem Eichenwald bestanden. Man hat von hier von Südwesten bis Osten eine herrliche Aussicht auf die Weinheimer Burg und den Odenwald. Das Gebäude besteht aus einem Wohn- und einem Schlafteil, die durch die Eingangshalle verbunden sind und durch den Wohnhof getrennt werden. Am Eingang, vom Windfang aus zugänglich, liegt ein Abstellraum für Skier und Gartengeräte. Der Wohnraum ist nach Süden und zum nicht überdachten Teil des Wohnhofes ganz verglast. Frei vor der Glaswand steht der Kamin aus Blech. Der nach Norden an den Wohnraum anschließende Eßplatz ist von der Küche nur durch eine Frühstücksbar abgetrennt. Der Schlafteil ist zweigeschossig. Im oberen Geschoss sind die Schlafzimmer der Eltern und des Sohnes untergebracht, im unteren Teil das Zimmer der Haushälterin, ein großes Spielzimmer, Waschküche und Heizung.

Das Sockelgeschoß ist in ausgewaschenem Stampfbeton geplant, über das eine Massivdecke gelegt wird, die auf der Südseite als Balkon auskragt. Die tragenden Mauerscheiben im Erdgeschoß sind aus Bimsmauerwerk, die Zwischenstützen aus Stahlprofilen vorgesehen. Die Brüstungen auf der Nordseite und im Schlafteil werden als Holzfachwerk ausgebildet. Die als Holzbalkendecke ausgebildete Dachdecke erhält unten Lärchenholzschalung, Wärmeisolierung aus Steinwolle, obere Rauhschalung und oben einen Kiespappbelag.

Weitere Einzelheiten: Wäscheabwurf von der Ankleide zur Waschküche. Frühstücksbar mit Rolladen verschließbar.

Farbgebung: Alle Betonteile in ausgewaschenem Sichtbeton. Alle Holzteile natur lackiert. Türen und Fensterflügel farbig abgesetzt. Alle Mauerteile hellgrauer Kratzputz.

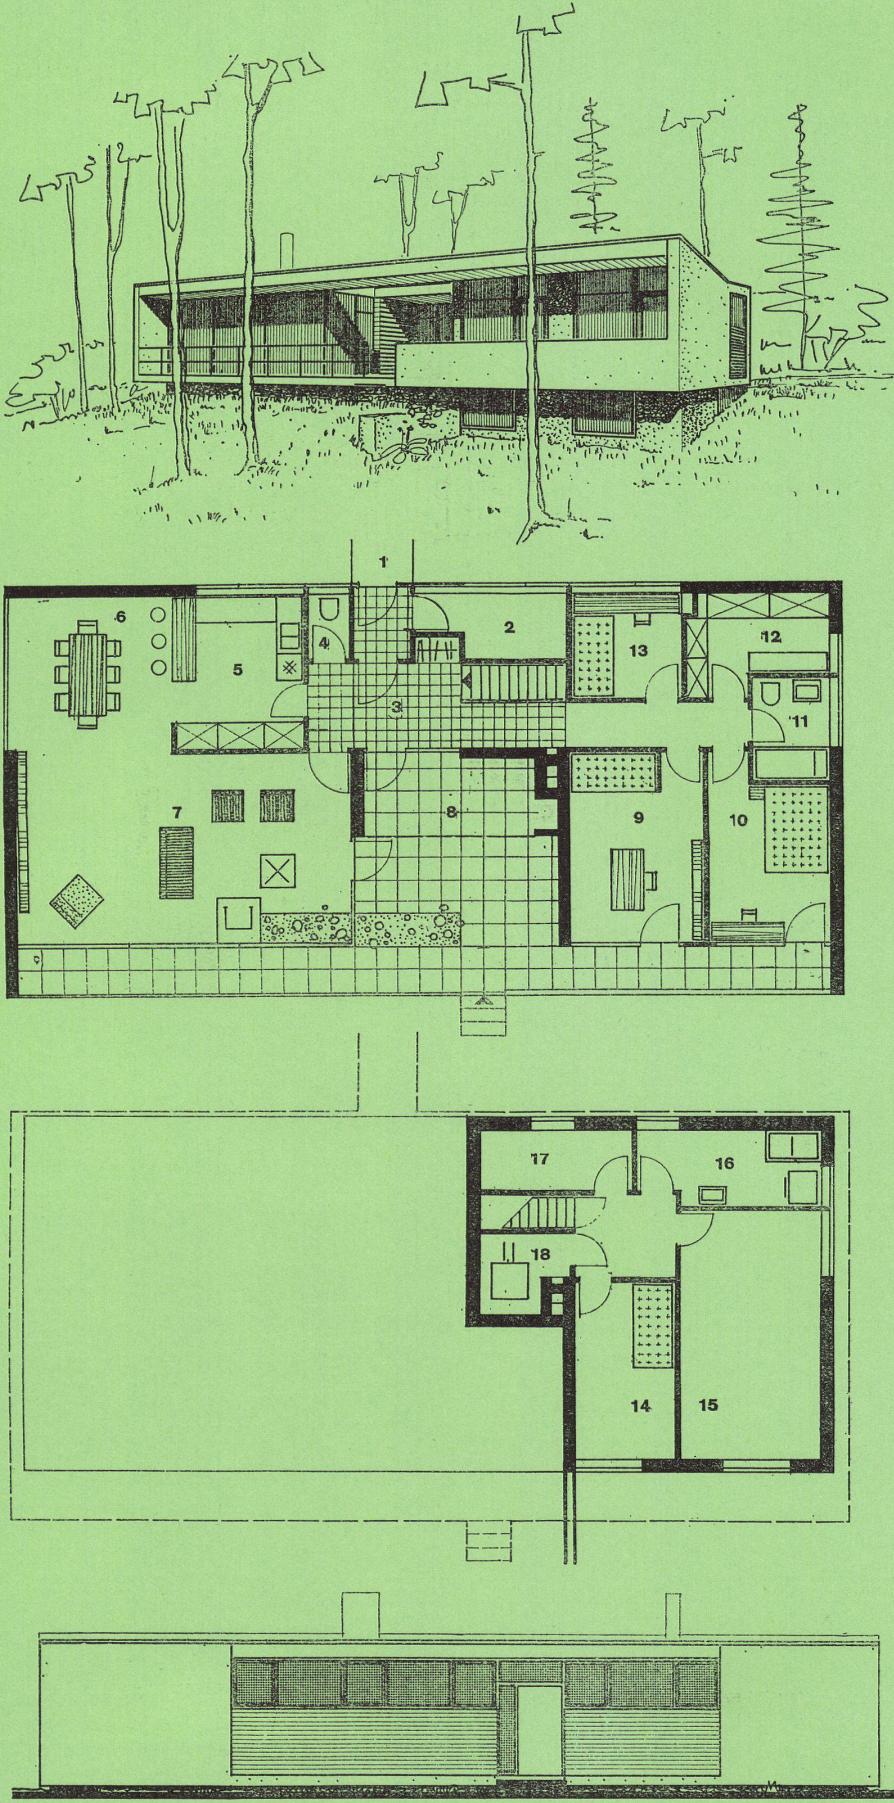

1  
Perspektive.  
Vue perspective.  
Perspective view.

2  
Grundriss Erdgeschoß / Plan du rez-de-chaussée / Plan of ground floor

3  
Grundriss Keller / Plan de la cave / Plan of cellar

1 Eingang / Entrée / Entrance

2 Skis, Gartengeräte / Skis, utensiles de jardinage / Skis, garden implements

3 Diele / Hall

4 WC

5 Küche / Cuisine / Kitchen

6 Eßplatz / Coin des repas / Dining nook

7 Wohnraum mit Kamin / Salle de séjour avec cheminée / Living-room with fireplace

8 Sitzplatz mit Kamin / Groupe de sièges avec cheminée / Seating group with fireplace

9 Herr / Monsieur / Master

10 Dame / Madame / Mistress

11 Bad / Bains / Bath

12 Ankleide / Garderobe / Dressing room

13 Sohn / Fils / Son

14 Haushälterin / Femme de charge / Maid

15 Spiel- bzw. Gastzimmer / Salle de jeu ou chambre d'hôte / Game room or guest room

16 Waschküche / Buanderie / Laundry

17 Abstellraum / Débarras / Storage

18 Heizung / Chauffage / Heating

4  
Ansicht von Norden.  
Vue du nord.  
View from north.