Zeitschrift: Bauen + Wohnen = Construction + habitation = Building + home : internationale Zeitschrift

Herausgeber: Bauen + Wohnen

Band: 17 (1963)

Heft: 3: Wohnungsbau = Habitations = Dwelling houses

Artikel: Altersheim und Mutterhaus für evangelische Kinderschwestern in Mannheim-Lindenhof = Maison de retraite et home pour l'infirmières d'enfants à Mannheim = Home for the aged and residence for protestant children's nurses in Mannheim-Lindenhof

Autor: [s.n.]

DOI: https://doi.org/10.5169/seals-331575

Nutzungsbedingungen

Die ETH-Bibliothek ist die Anbieterin der digitalisierten Zeitschriften auf E-Periodica. Sie besitzt keine Urheberrechte an den Zeitschriften und ist nicht verantwortlich für deren Inhalte. Die Rechte liegen in der Regel bei den Herausgebern beziehungsweise den externen Rechteinhabern. Das Veröffentlichen von Bildern in Print- und Online-Publikationen sowie auf Social Media-Kanälen oder Webseiten ist nur mit vorheriger Genehmigung der Rechteinhaber erlaubt. Mehr erfahren

Conditions d'utilisation

L'ETH Library est le fournisseur des revues numérisées. Elle ne détient aucun droit d'auteur sur les revues et n'est pas responsable de leur contenu. En règle générale, les droits sont détenus par les éditeurs ou les détenteurs de droits externes. La reproduction d'images dans des publications imprimées ou en ligne ainsi que sur des canaux de médias sociaux ou des sites web n'est autorisée qu'avec l'accord préalable des détenteurs des droits. En savoir plus

Terms of use

The ETH Library is the provider of the digitised journals. It does not own any copyrights to the journals and is not responsible for their content. The rights usually lie with the publishers or the external rights holders. Publishing images in print and online publications, as well as on social media channels or websites, is only permitted with the prior consent of the rights holders. Find out more

Download PDF: 13.12.2025

ETH-Bibliothek Zürich, E-Periodica, https://www.e-periodica.ch

Carlfried Mutschler, Mannheim
Mitarbeiter: J. Langner

Altersheim und Mutterhaus für evangelische Kinderschwestern in Mannheim-Lindenhof

Maison de retraite et home pour infirmières d'enfants à Mannheim

Home for the Aged and Residence for Protestant Children's Nurses in Mannheim-Lindenhof

Entwurf 1958, gebaut 1960/61

1

Die Aufgabe bestand darin, auf begrenztem Gelände drei Raumgruppen unterzubringen: Pfarramt und Wohnungen für Pfarrer, Kirchendiener und Kantor; Mutterhaus für Kinderschwestern und Schwesternschule; Altersheim mit Speisesaal, Küche.

Diese Raumeinheiten stehen in innerem Zusammenhang mit dem Gemeindezentrum der Johanniskirche.

Die vielen verschiedenen Funktionen wurden in einem geschlossenen sechsgeschossigen Baukörper zusammengefaßt, der nach außen deutlich die einzelnen Raumarten abbildet.

Die für eine gleichwertige Besonnung der Räume richtige Ost-West-Orientierung ergab nicht nur eine eindeutige architektonische Zuordnung zur bestehenden Kirche mit Gemeinderäumen – im Gegensatz zur umgebenden Wohnhausbebauung –, sondern auch die erstrebenswerte Trennung von der Straße durch eine Grünfläche.

Der in Mannheim häufig auftretende Geländeunterschied Straße–Garten wurde zur Unterbringung des Speisesaals mit Küche auf der Gartenebene genutzt.

Im Erdgeschoß liegen die weiteren allgemeinen Räume mit Eingängen zum Pfarramt, zum Altersheim und zum Mutterhaus. In den fünf Obergeschossen liegen die Einzel- und Doppelzimmer mit Balkonen, deren Trennwände den dahinterliegenden Raumgrößen entsprechen, so daß eine rhythmische Gliederung entsteht.

Ein Kernstreifen nimmt in allen Geschossen WCs, Bäder, Teeküchen, Treppen, Aufzug und Sonderräume (Besucher, Kranke) auf.

Konstruktion und Material:

Garten und Erdgeschoß Stahlbetonskelett – Sichtbeton.

Obergeschosse: Mauerwerk weiß verputzt, Stahlbetonrippendecken.

Balkone und Trennwände Stahlbeton.

Holzfensterkonstruktion – weiß und grau gestrichen – mit Thermopaneverglasung.

Sonnenschutz: Sonnenschirme auf den Balkonen.

Unterlüftetes Flachdach mit Kiespreßdekkung.

Fußböden: Linoleum auf schwimmendem Estrich; Kernräume Terrazzo bzw. Steinzeugplatten, Speisesaal u. a. Parkett.

1
Südostansicht.
Vue depuis le sud-est.
View from the south-east.

2
Lageplan 1:1000 / Plan de situation / Site plan
1 Neubau / Nouvelle construction / New construction
2 Gemeinderäume / Salles communes / Community rooms
3 Kirche / Eglise / Church
4 Straße / Rue / Street

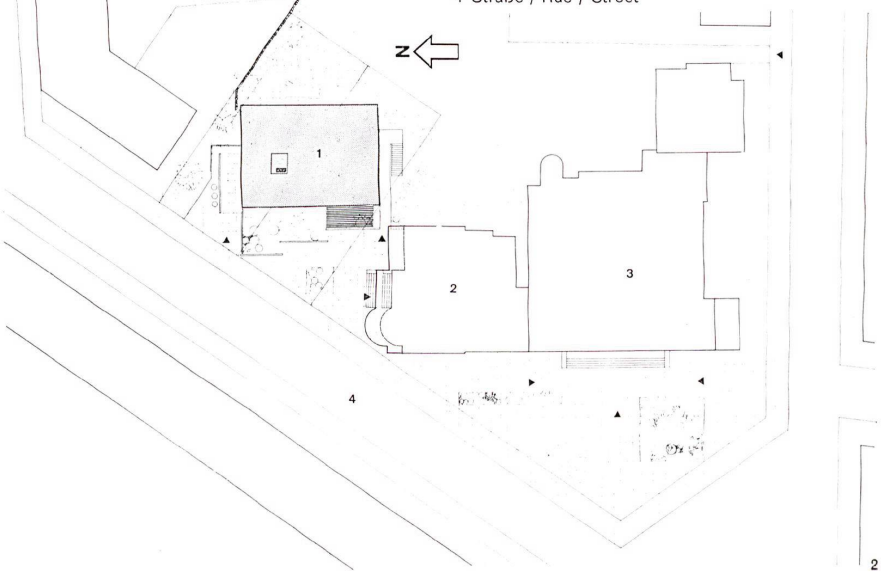

2

1
Grundriß 3.–5. Obergeschoß 1:450.
Plan du niveau 3 à 5.
Plan of floors 3–5.

2
Grundriß 2. Obergeschoß 1:450.
Plan du deuxième niveau.
Plan of upper floor 2.

3
Grundriß 1. Obergeschoß 1:450.
Plan du niveau supérieur.
Plan of upper floor 1.

4
Grundriß Erdgeschoß 1:450.
Plan du rez-de-chaussée.
Ground floor plan.

5
Grundriß Untergeschoß 1:450.
Plan du niveau inférieur.
Basement plan.

1 Speisesaal / Salle à manger / Dining-room
2 Personal-Speisesaal / Salle à manger du personnel (cantine) / Canteen
3 Reserveraum / Local de réserve / Spare room
4 Waschküche / Buanderie / Laundry
5 Privatkeller / Cave privée / Private cellar
6 Gemeinschaftsküche / Cuisine communautaire / Community kitchen
7 Spüle / Evier / Sink
8 Ausgabe / Office / Service counter
9 WC
10 Vorräte und Kühlraum / Réserves et local réfrigéré / Supplies and cold storage
11 Heizung / Chauffage / Heating
12 Reserveraum / Local des réserves / Spare room
13 Pförtner / Portier / Porter
14 Büro / Bureau / Office
15 Besprechungsraum / Salle de séance / Conference room
16 Aktenzimmer / Local des archives / Records
17 Amtszimmer / Bureau / Office
18 Bibliothek / Bibliothèque / Library
19 Gemeindehelferin / Aide dispensaire / Welfare worker
20 Sitzungszimmer / Salle de séance / Conference room
21 Lehrküche / Cuisine d'enseignement / Training kitchen
22 Vorratsraum / Local des réserves / Supplies
23 Mütterschule / Ecole maternelle / Maternity school
24 Unterrichtsraum / Salle de cours / Classroom
25 2-Bett-Zimmer / Chambre à deux lits / Double bedroom
26 3-Bett-Zimmer / Chambre à trois lits / Triple bedroom
27 1-Bett-Zimmer / Chambre à un lit / Single bedroom
28 Dusche / Douche / Shower
29 Diele / Entrée / Hall
30 Wohnzimmer / Séjour / Living-room
31 Eßzimmer / Manger / Dining-room
32 Küche / Cuisine / Kitchen
33 Kinderzimmer / Chambre des enfants / Children's room
34 Schlafzimmer / Chambre à coucher / Bedroom
35 Bad / Bain / Bath
36 Abstellraum / Rangement / Storeroom
37 Krankenzimmer / Chambre de malades / Sick room
38 Teeküche / Cuisine à thé / Snack kitchen
39 Besenraum / Local de nettoyage / Cleaning room

6
Ansicht von Norden 1:450.
Vue depuis le nord.
View from north.

7
Ansicht von Westen 1:450.
Vue depuis l'ouest.
View from west.

8
Ansicht von Süden 1:450.
Vue depuis le sud.
View from south.

9
Ansicht von Osten 1:450.
Vue depuis l'est.
View from east.

10
Querschnitt 1:450.
Coupe.
Cross section.

1 Heizungstiefkeller / Cave inférieure chauffage / Subbasement with heating
2 Untergeschoß / Sous-sol / Basement
3 Erdgeschoß / Rez-de-chaussée / Ground floor
4 1. Obergeschoß / 1er étage / 1st floor
5 2. Obergeschoß / 2e étage / 2nd floor
6 3. Obergeschoß / 3e étage / 3rd floor
7 4. Obergeschoß / 4e étage / 4th floor
8 5. Obergeschoß / 5e étage / 5th floor
9 Maschinenhaus / Salle des machines / Machinery room

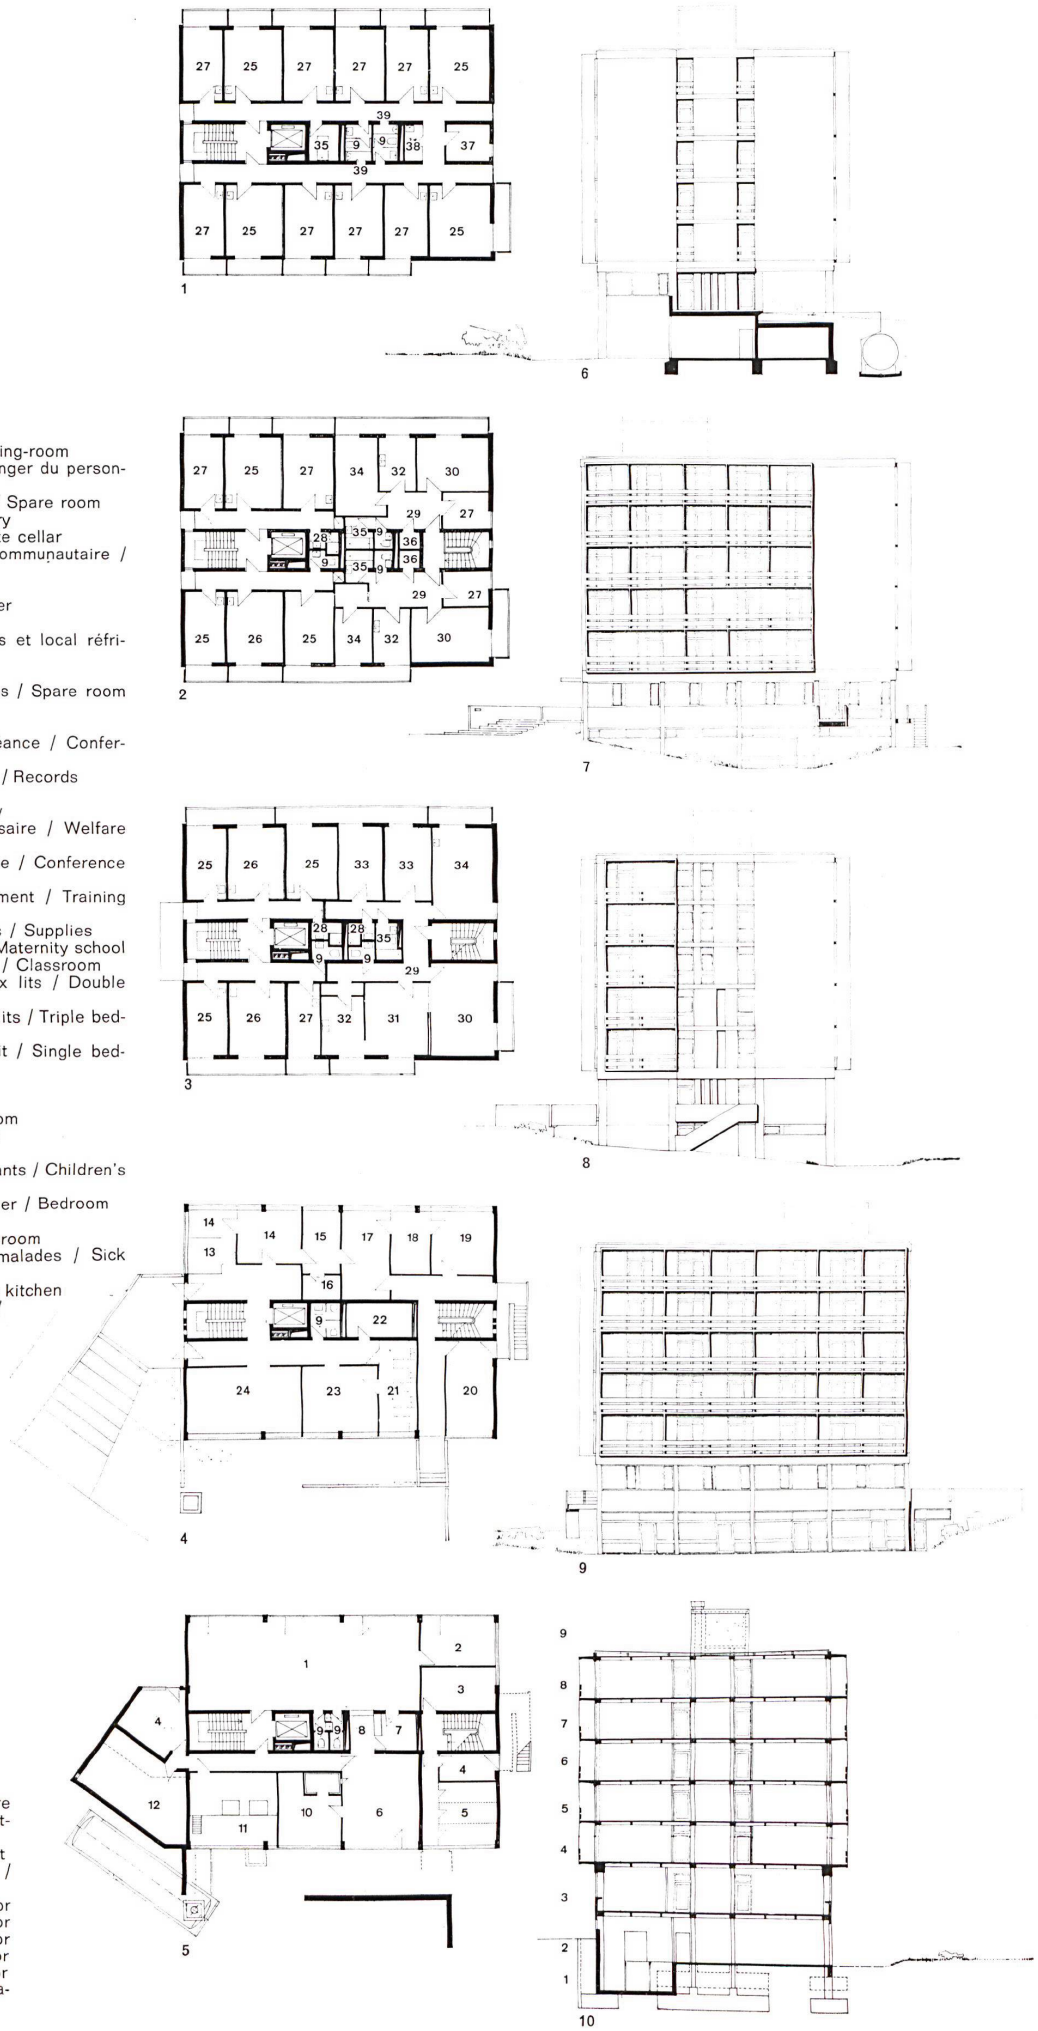

1

2

3

1
Südseite.
Partie sud.
South side.

2
Haupteingang an der Nordseite.
Entrée principale à nord.
Main entrance on the north.

3
Eingang zum Pfarramt.
Entrée de la cure.
Entrance to pastoral office.

4
Gartenterrasse vor dem Speisesaal.
Terrasse de jardin devant la salle à manger.
Garden terrace in front of the dining-room.

5
Haupteingang mit Pförtnerloge.
Entrée principale avec portier.
Main entrance with waiter's lodge.

4

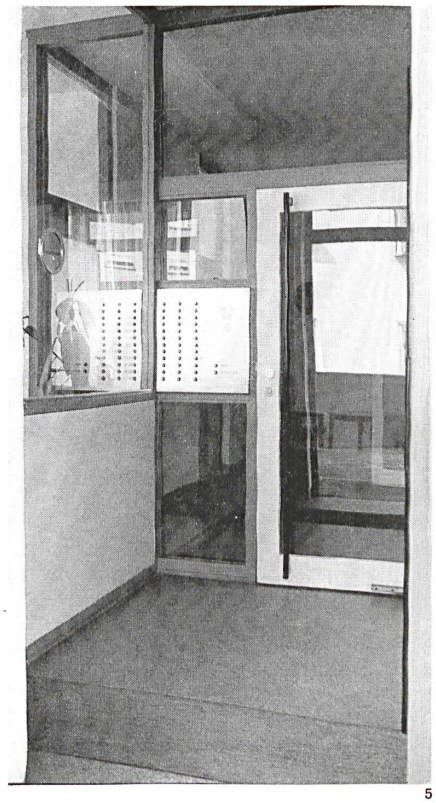

5