

Zeitschrift: Bauen + Wohnen = Construction + habitation = Building + home : internationale Zeitschrift

Herausgeber: Bauen + Wohnen

Band: 17 (1963)

Heft: 4

Anhang: Konstruktionsblätter

Nutzungsbedingungen

Die ETH-Bibliothek ist die Anbieterin der digitalisierten Zeitschriften auf E-Periodica. Sie besitzt keine Urheberrechte an den Zeitschriften und ist nicht verantwortlich für deren Inhalte. Die Rechte liegen in der Regel bei den Herausgebern beziehungsweise den externen Rechteinhabern. Das Veröffentlichen von Bildern in Print- und Online-Publikationen sowie auf Social Media-Kanälen oder Webseiten ist nur mit vorheriger Genehmigung der Rechteinhaber erlaubt. [Mehr erfahren](#)

Conditions d'utilisation

L'ETH Library est le fournisseur des revues numérisées. Elle ne détient aucun droit d'auteur sur les revues et n'est pas responsable de leur contenu. En règle générale, les droits sont détenus par les éditeurs ou les détenteurs de droits externes. La reproduction d'images dans des publications imprimées ou en ligne ainsi que sur des canaux de médias sociaux ou des sites web n'est autorisée qu'avec l'accord préalable des détenteurs des droits. [En savoir plus](#)

Terms of use

The ETH Library is the provider of the digitised journals. It does not own any copyrights to the journals and is not responsible for their content. The rights usually lie with the publishers or the external rights holders. Publishing images in print and online publications, as well as on social media channels or websites, is only permitted with the prior consent of the rights holders. [Find out more](#)

Download PDF: 14.08.2025

ETH-Bibliothek Zürich, E-Periodica, <https://www.e-periodica.ch>

Konstruktionsblatt

Plan détachable
Design sheet

Querschnitt und
Detailschnitte

Coupe horizontale et coupes de détail
Horizontal section and detail sections



Van den Broek und Bakema, Rotterdam

**Haus de Klerk,
Rotterdam-Hillegersberg**

Maison de Klerk à Rotterdam-Hillegersberg
De Klerk House in Rotterdam-Hillegersberg

1
Querschnitt 1:500.
Coupe horizontale.
Horizontal section.

2
Detailschnitte 1-2 und 3-4 1:10.
Coupes de détail 1-2 et 3-4.
Detail sections 1-2 and 3-4.

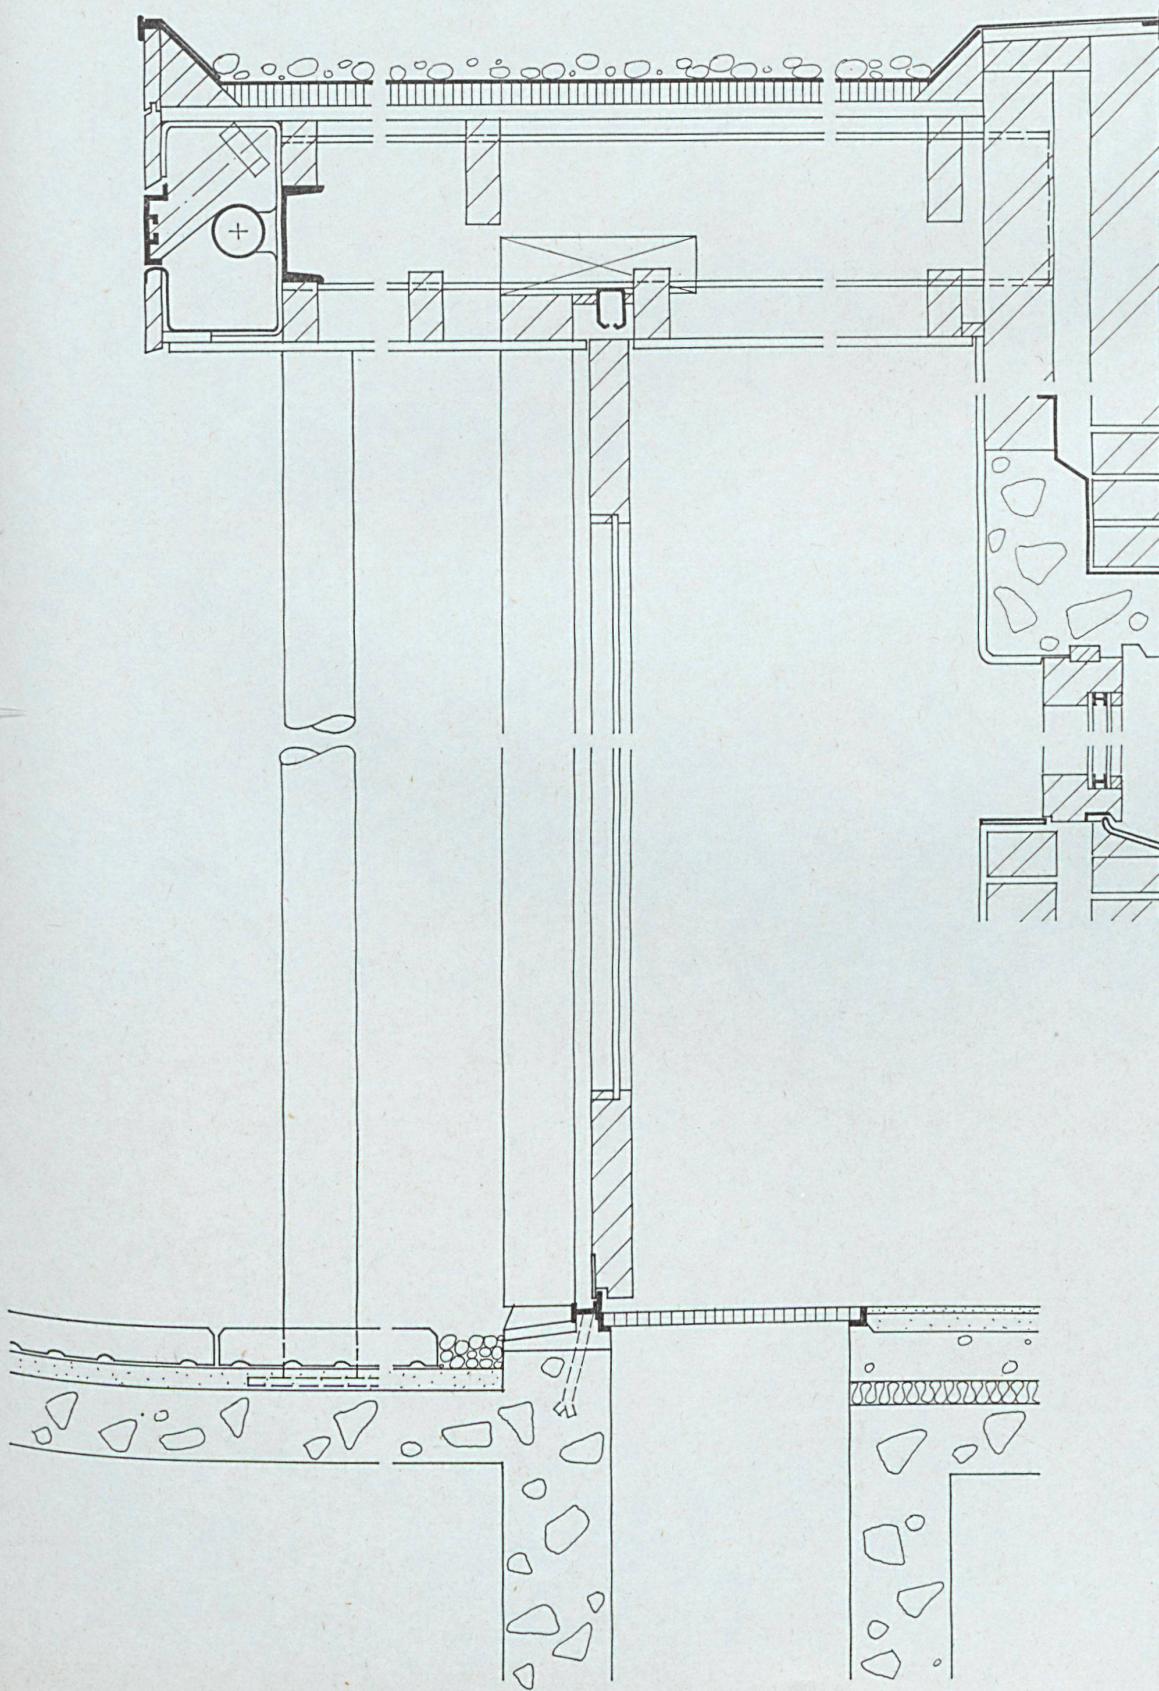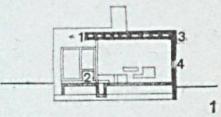

**Haus de Klerk,
Rotterdam-Hillegers-
berg**

Maison de Klerk à Rotterdam-
Hillegersberg



De Klerk House in Rotterdam-
Hillegersberg

**Ansichten und
Detailschnitte**

Vues et coupes de détail
Views and detail sections


Konstruktionsblatt

Plan détachable
Design sheet

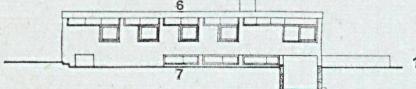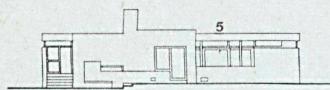

1
Ansichten 1:500.
Vues.
Views.

2
Detailschnitte durch den Schlafzim-
mertrakt (Schnitt 6-7) 1:10.
Coupes de détail à travers l'aile des
chambres à coucher (coupe 6-7).
Detail sections of the bedroom block
(section 6-7).

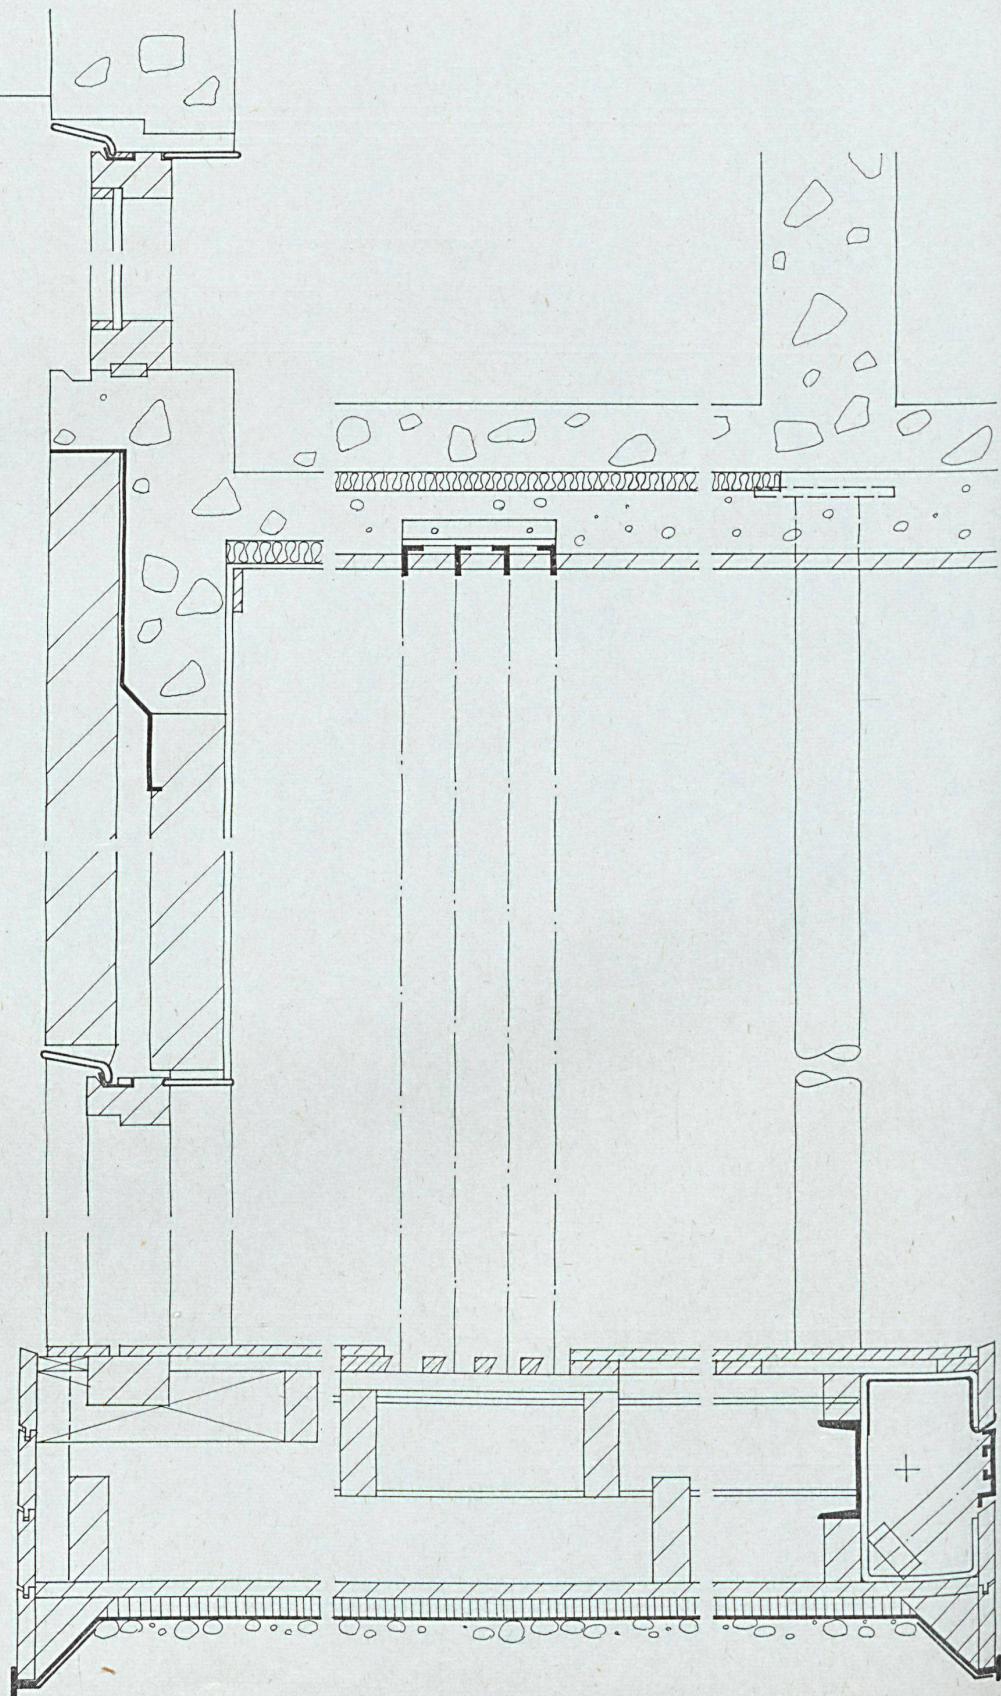

Konstruktionsblatt

Plan détachable
Design sheet





Kaminwand

Parois de cheminée
Fire-place wall

Van den Broek und Bakema, Rotterdam

**Haus de Klerk,
Rotterdam-Hillegersberg**

Maison de Klerk à Rotterdam-Hillegersberg
De Klerk House in Rotterdam-Hillegersberg

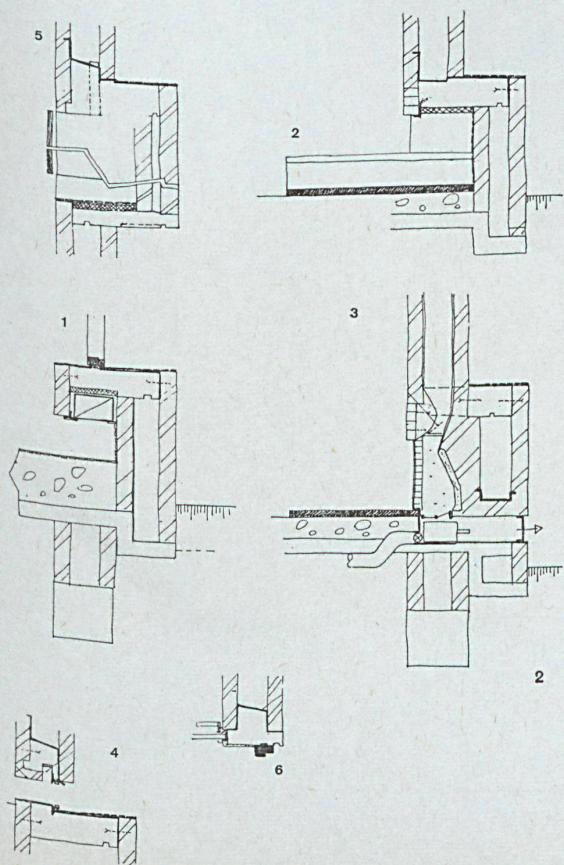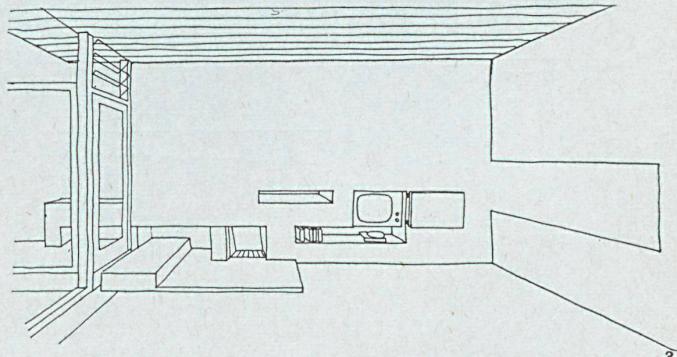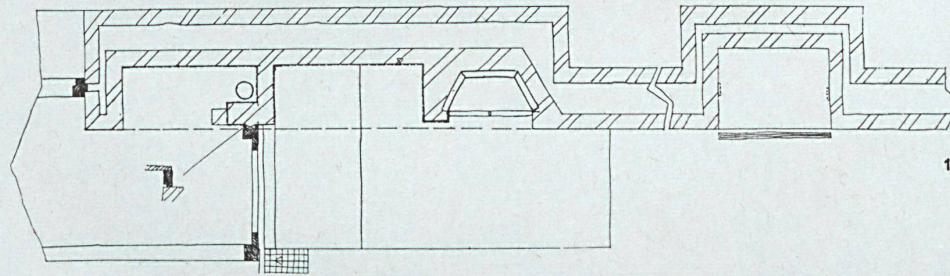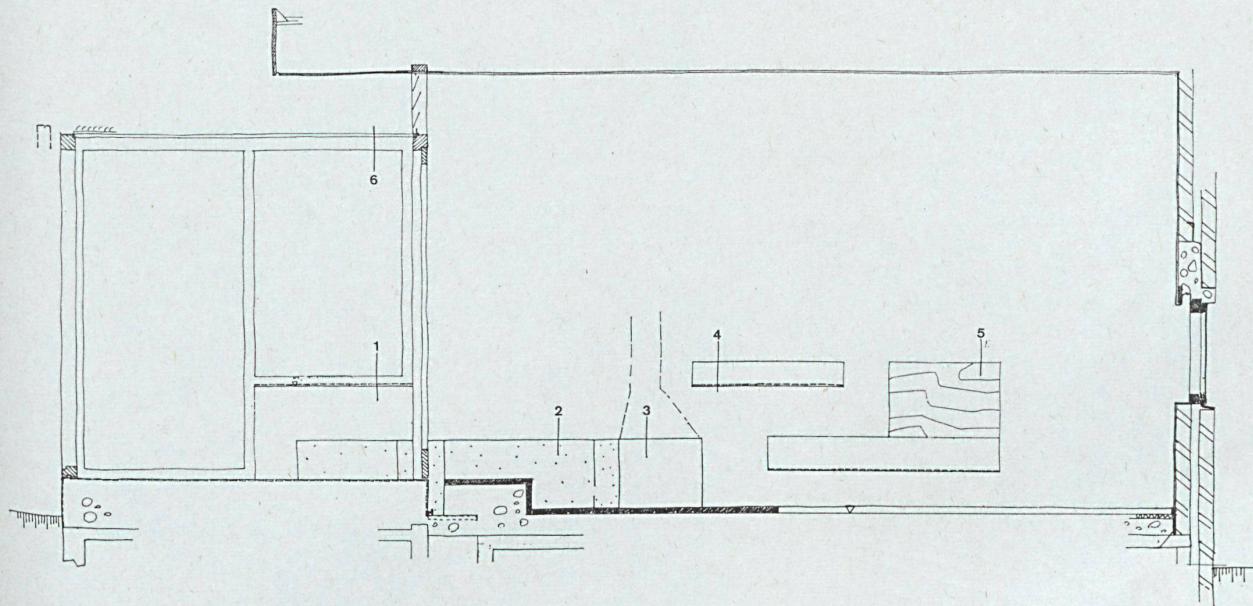

1 Ansicht und Grundriß der Kaminwand im Wohnzimmer 1:50.

Vue et plan de la parois de cheminée dans le séjour.

View and plan of the fire-place wall in the lounge.

2 Detailschnitte 1-6 der Kaminwand im Wohnzimmer.

Coupes de détail 1-6 de la parois de cheminée dans le séjour.

Detail sections 1-6 of the fire-place wall in the lounge.

3 Perspektive des Wohnraumes mit der Kaminwand.

Perspective de séjour avec la parois de cheminée.

Perspective of lounge with fire-place wall.

Hörsaalgebäude**Technische****Hochschule Delft**

Bâtiment des salles d'audition de
l'école polytechnique de Delft
Lecture hall building of the Delft
institute of technology

Perspective, coupes
Perspective, sections

Plan détachable
Design sheet

4/1963

1
Perspektive der Binderkonstruktion.
Perspective de construction de le chevron.
Perspective of truss construction.

2
Längsschnitt 1:400.
Coupe longitudinale.
Longitudinal section.

3
Querschnitt 1:400.
Coupe horizontale.
Horizontal section.

