

Zeitschrift: Bauen + Wohnen = Construction + habitation = Building + home : internationale Zeitschrift

Herausgeber: Bauen + Wohnen

Band: 18 (1964)

Heft: 12: Einfamilienhäuser = Maisons familiales = One-family houses

Artikel: Einstöckiges Winkelhaus in Gundelfingen = Maison en "T" à un niveau à Gundelfingen = "T" shaped house on two levels at Gundelfingen

Autor: [s.n.]

DOI: <https://doi.org/10.5169/seals-332054>

Nutzungsbedingungen

Die ETH-Bibliothek ist die Anbieterin der digitalisierten Zeitschriften auf E-Periodica. Sie besitzt keine Urheberrechte an den Zeitschriften und ist nicht verantwortlich für deren Inhalte. Die Rechte liegen in der Regel bei den Herausgebern beziehungsweise den externen Rechteinhabern. Das Veröffentlichen von Bildern in Print- und Online-Publikationen sowie auf Social Media-Kanälen oder Webseiten ist nur mit vorheriger Genehmigung der Rechteinhaber erlaubt. [Mehr erfahren](#)

Conditions d'utilisation

L'ETH Library est le fournisseur des revues numérisées. Elle ne détient aucun droit d'auteur sur les revues et n'est pas responsable de leur contenu. En règle générale, les droits sont détenus par les éditeurs ou les détenteurs de droits externes. La reproduction d'images dans des publications imprimées ou en ligne ainsi que sur des canaux de médias sociaux ou des sites web n'est autorisée qu'avec l'accord préalable des détenteurs des droits. [En savoir plus](#)

Terms of use

The ETH Library is the provider of the digitised journals. It does not own any copyrights to the journals and is not responsible for their content. The rights usually lie with the publishers or the external rights holders. Publishing images in print and online publications, as well as on social media channels or websites, is only permitted with the prior consent of the rights holders. [Find out more](#)

Download PDF: 23.02.2026

ETH-Bibliothek Zürich, E-Periodica, <https://www.e-periodica.ch>



1
Von der Straße aus fährt man vorbei an der Nordwand des Hauses zur Garageneinfahrt und zum Hauseingang.
L'accès depuis la route mène le long du mur nord vers le garage et l'entrée.

From the road there is access past the north face of the house to the driveway and up to the main entrance.

Hermann Blomeier, Konstanz

Einstöckiges Winkelhaus in Gundelfingen

Gartengestaltung: W. Rossow, Berlin

Baujahr 1962

Maison en «T» à un niveau à Gundelfingen
“T” shaped house on two levels at Gundelfingen

2
Eingang zum Wohnzimmer von Osten her.
Entrée du séjour vue depuis l'est.
Entrance to the living room from east.



2

1

Vor dem Wohnraum ist ein gedeckter und zweiseitig durch vorgezogene Mauern geschützter Sitzplatz mit Kamin angeordnet.

Devant le séjour se trouve un abri couvert avec cheminée, protégé par deux murs latéraux.

In front of the living room there is a covered seating area protected on two sides by projecting walls, with fireplace.



1

Auf einem fast quadratischen Grundstück war ein Haus mit Wohnzimmer und vier Schlafzimmern zu entwerfen. Der Eingang von Westen führt vorbei am Schlafzimmerflügel in einen Querbau, der Garage, Küche und Wohnzimmer beherbergt. Dieser Flügel stößt über den Schlafzimmerflügel nach Süden vor. So entsteht ein Winkelbau auf T-förmigem Grundriss.

Das Haus ist ausgezeichnet durch einfache und klar übersichtliche Raumverhältnisse und durch eine klare und einfache Materialwahl. Sichtbacksteinmauerwerk außen und innen, überdeckt mit einer Betondecke, die ein Metallgesims trägt, Metallfenster; das ist der einfache Dreiklang der Materialien.

Das Wohnzimmer hat drei Funktionen: Wohnen, Essen, Arbeiten. Küche und Hauswirtschaftsraum liegen direkt neben dem Wohnzimmer.

Baubeschreibung

Fundament und Untergeschoß:
Stampf- bzw. Stahlbeton.

Außere und innere Mauern bzw. Wände:
Hellorange-lederbarbener Klinker aus einer Ziegelei in der Umgebung von Augsburg.

Erdgeschoßboden und Erdgeschoßdecke:
Stahlbeton mit unterlüfteter und isolierter Dachdeckenkonstruktion.

Fenster und Türen:
Alu-Gartner-Fenster mit Thermopane-Verglasung. Am inneren, unteren Schenkel in Friesshöhe speziell angefertigte Heizradiatoren. In der Halle und im Wohnraum zusätzliche Fußbodenheizung. In den Schlafräumen wandhohe Flachradiatoren.

Wand- und Möbelholzer des Wohnraumes:
Gold-Teakholz, im Elternschlafraum Esche, in den Kinderschlafzimmern Rüster und im Schrankflur Kirsche mit weißen Kunststoffbelegten Türen.

Fußbodenbeläge im Schlaftrakt:
Spannteppich und Linol.

Fußboden der Halle und des Wohnraumes:
Grauer, matt polierter Allgäuer Muschelkalk.

Bodenplatten am Hauseingang und auf überdeckter Terrasse:
Allgäuer Muschelkalk, matt geschliffen.

Zugangsweg zur Straße:
Allgäuer Muschelkalk, gesägt, kombiniert mit Kopfsteinplaster für Garagenzufahrt.

Garagentor und Eingangstür:
Dunkelblau emaillierte Alupanels.

Alle Vorhänge:
Stuttgarter Gardinenfabrik, Herrenberg.


2

Schnitt 1:400.
Coupe.
Section.


3
Grundriss 1:400.
Plan.

- 1 Eingangshalle / Hall d'entrée / Entrance hall
- 2 Garderobe / Vestiaire / Cloakroom
- 3 Wohnraum mit Gartenausgang / Séjour avec sortie de jardin / Living room with exit to garden
- 4 Terrasse mit Kamin / Terrasse avec cheminée / Terrace with fireplace
- 5 Küche / Cuisine / Kitchen
- 6 WC
- 7 Hauswirtschaftsraum / Travaux ménagers / Utility room
- 8 Garage
- 9 Schrankflur / Placards / Cupboards
- 10 Ankleide / Boudoir / Dressing room

- 11 Elternzimmer / Chambre des parents / Parents' room
- 12 Kinderzimmer / Chambre des enfants / Children's room
- 13 Kinderzimmer / Chambre des enfants / Children's room
- 14 Gästezimmer / Chambre d'hôte / Guest room
- 15 Bad / Bain / Bath
- 16 Planschbecken / Barboteuse / Wading pool
- 17 Sitzplätze / Abri couvert / Seating area
- 18 Gemüsebeete / Potager / Vegetable garden
- 19 Trockenplatz / Séchoir / Drying area
- 20 Straße / Route / Road

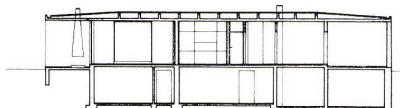

2

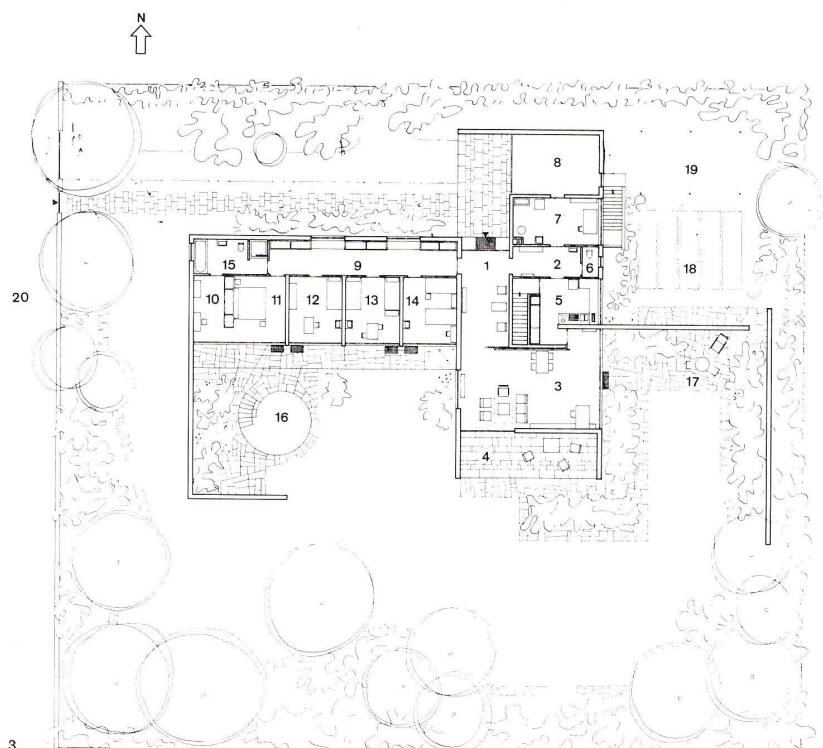

3


479



1
Sitzplatz mit Kamin vor dem Wohnzimmer.
Abri couvert avec cheminée devant le séjour.
Seating area with fireplace in front of the living room.



2
Eingangshalle mit Blick zum Wohnraum, auch im Inneren spielt der Sichtbackstein eine führende Rolle.
Hall d'entrée avec vue vers le séjour; la brique apparente domine également l'intérieur.
Entrance hall looking toward the living room; inside as well raw brick is prominently employed.

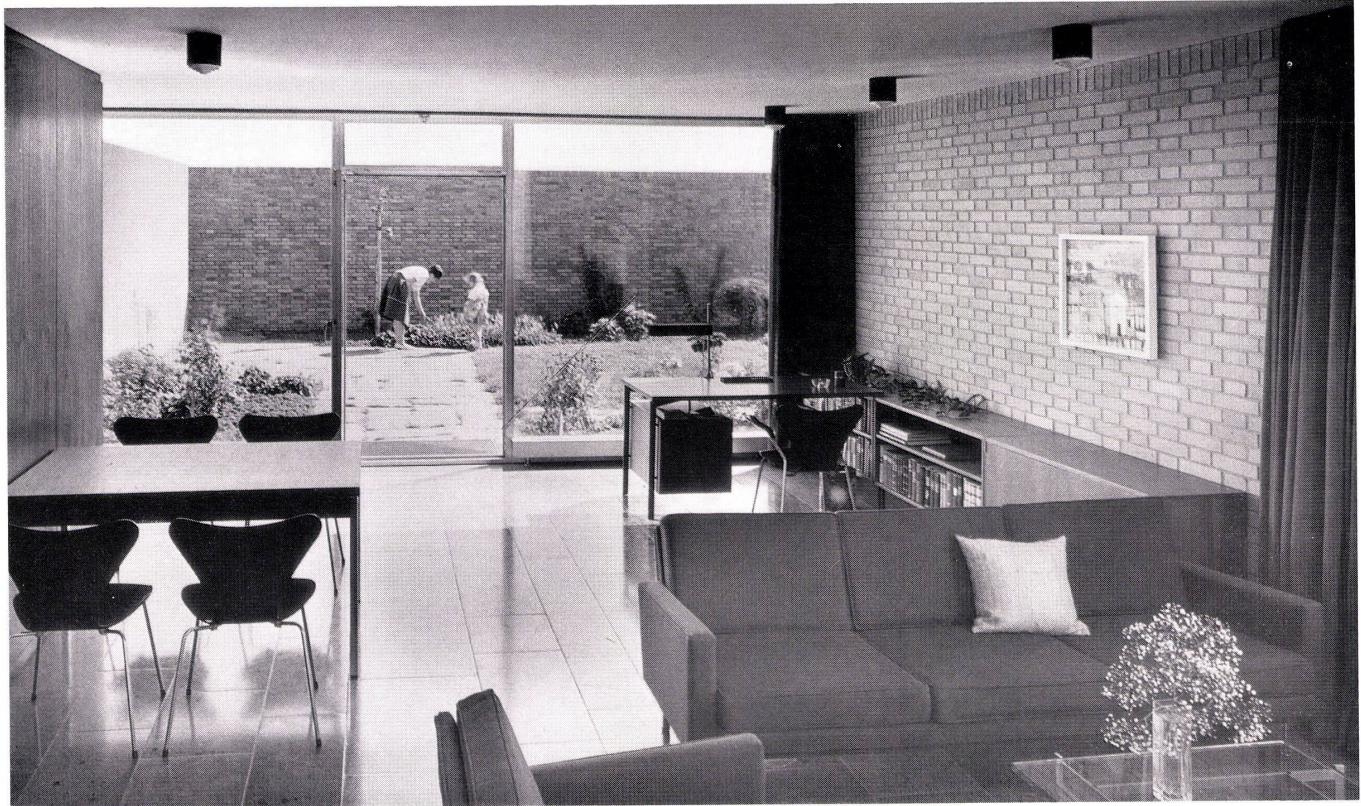

1

1
Wohnraum mit Arbeitsplatz.
Séjour avec place de travail.
Living tract with study.



2

2
Wohnraum, Eßplatz, Ostterrasse.
Séjour, coin à manger, terrasse est.
Living tract, dining-nook, east terrace.

3
Schrankflur der Schlafräume.
Placards des chambres à coucher.
Bedroom cupboards.



3

Einstöckiges Winkelhaus in Gundelfingen

Maison en «T» à un niveau à Gundelfingen

"T"-shaped house on two levels at Gundelfingen

Schlafraumtrakt

Partie nuit
Bedroom tract

Konstruktionsblatt

Plan détachable
Design sheet

Bauen + Wohnen

12/1964

A
Vertikalschnitt 1:20.
Coupe verticale.
Vertical section.

B
Horizontalschnitt 1:20.
Coupe horizontale.
Horizontal section.

1 Preßkies / Gravier pressé / Pressed gravel

2 3 X Bitumenpappe / 3 couches de carton bitumineux / Tarpaper

3 Expanxit-Kork / Liège Expanxit / Expansite cork

4 Bimsstege dielen / Plaques isolantes perforées / Pumice boarding

5 Beton-Keilspalten und Luftraum / Coin en béton et vide d'air / Concrete rafters and air space

6 Massivdecke / Dalle pleine / Solid deck

7 Heraklith / Heracolith

8 Rippenstreckmetall / Treillis métallique comme support du crépis / Corrugated metal laths

9 Deckenputz / Crêpis / Ceiling rendering

10 Alu-Gesims / Vire-vent en alu / Aluminium cornice

11 2 X Prewanol mit Kupferblech-Zwischenlage / 2 couches de Prewanol avec couche intermédiaire en cuivre / Prewanol 2-ply with sheet copper interlayer

12 Dachrinne / Chéneau / Gutter

13 Flubstahl-Abfallrohr / Descente d'eau en acier laminé / Steel rain-spout

14 Lamellenstor / Store à lamelles / Venetian blinds

15 Führungsspanndraht / Fil de fer de guidage / Tensor wire

16 Klinker-Sichtmauerwerk / Mur en brique apparent / Untreated clinker masonry

17 Natursteinplatten / Dallage en pierres naturelles / Natural stone slabs

18 Kies und Sand / Gravier et sable / Gravel and sand

19 Gestampfter Boden / Sol vibré / Pressed floor

20 Fußrost / Grille / Base grid

21 Gartner-Alu-Fenster / Vitrage en alu Gartner / Gartner aluminium window

22 Konvektor / Convecteur / Radiator

23 Spannteppich / Moquette / Wall-to-wall carpeting

24 Gußasphalt / Asphalte coulé à chaud / Poured asphalt

25 Torfölum mit Bitumenpappe / Feuille et carton bitumé / Turfölum with tarpaper

26 Massivdecke, Keller / Dalle pleine de la cave / Solid deck, cellar


27 Stampfasphalt / Asphalte vibré / Stamped asphalt

28 Isolierung / Isolation / Insulation

29 Zementestrich / Chape en ciment / Cement flooring

30 Betonboden / Sol en béton / Concrete floor base

31 Wackensatz / Empierrement / Pavement course

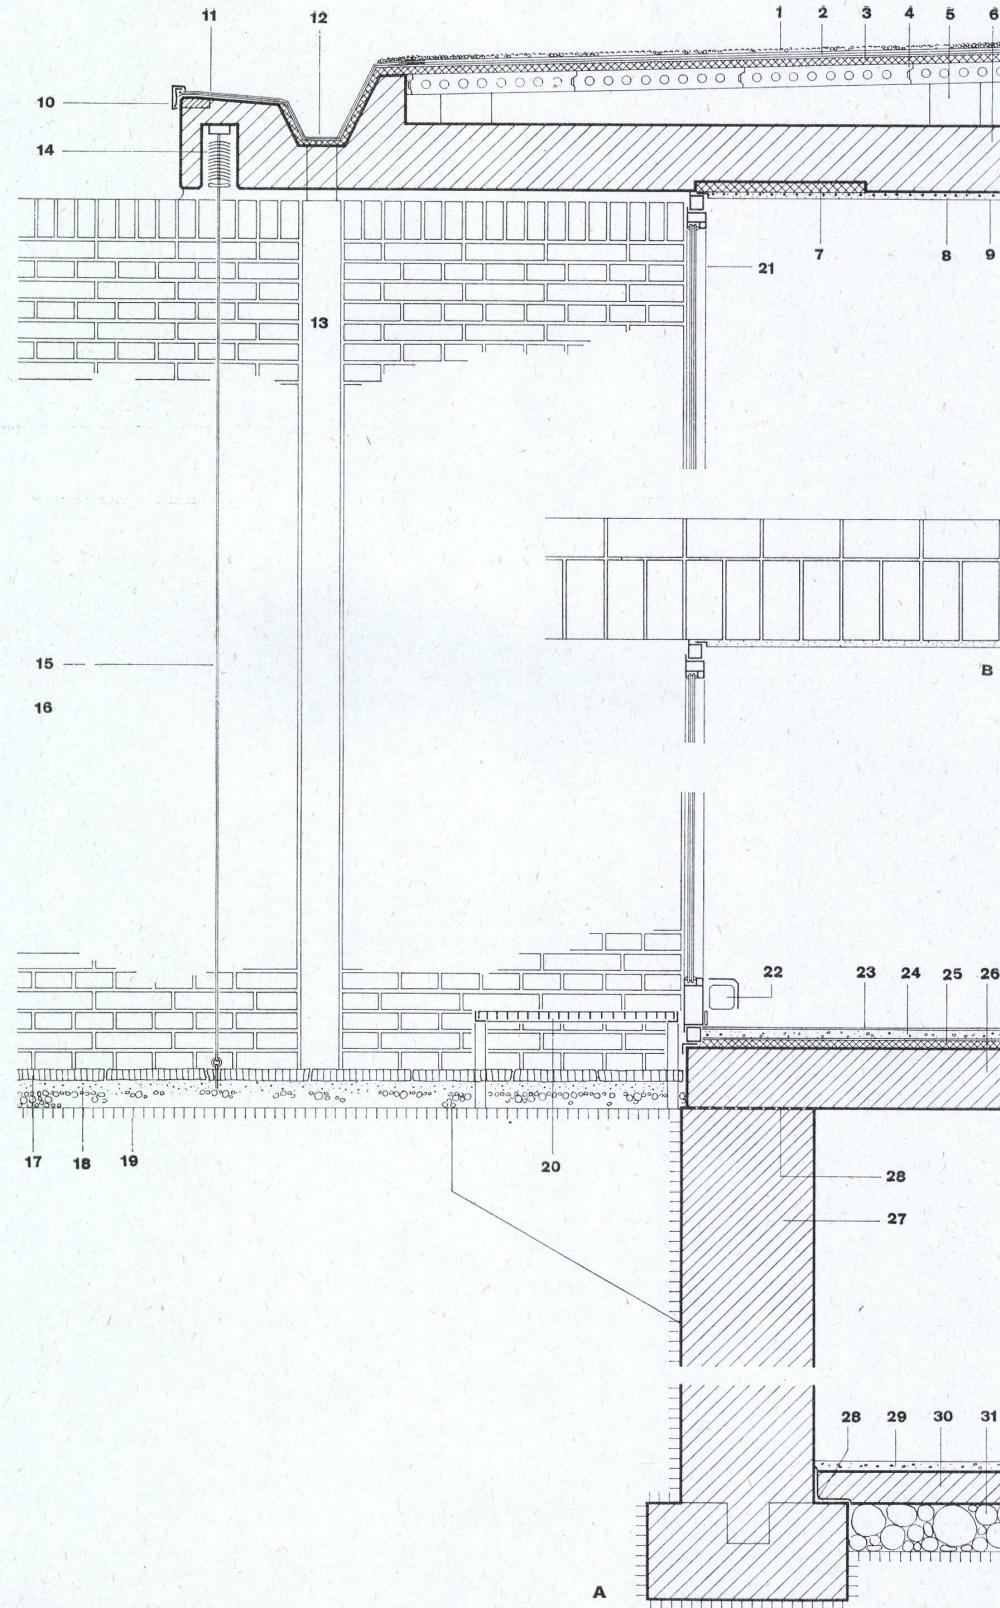

Konstruktionsblatt

Plan détachable
Design sheet



Schrankflur im Schlaftrakt

Placards dans la partie unit
Cupboards in the bedroom tract

Hermann Blomeier, Konstanz

Einstöckiges Winkelhaus in Gundelfingen

Maison en «T» à un niveau à Gundelfingen
"T"-shaped house on two levels at Gundelfingen

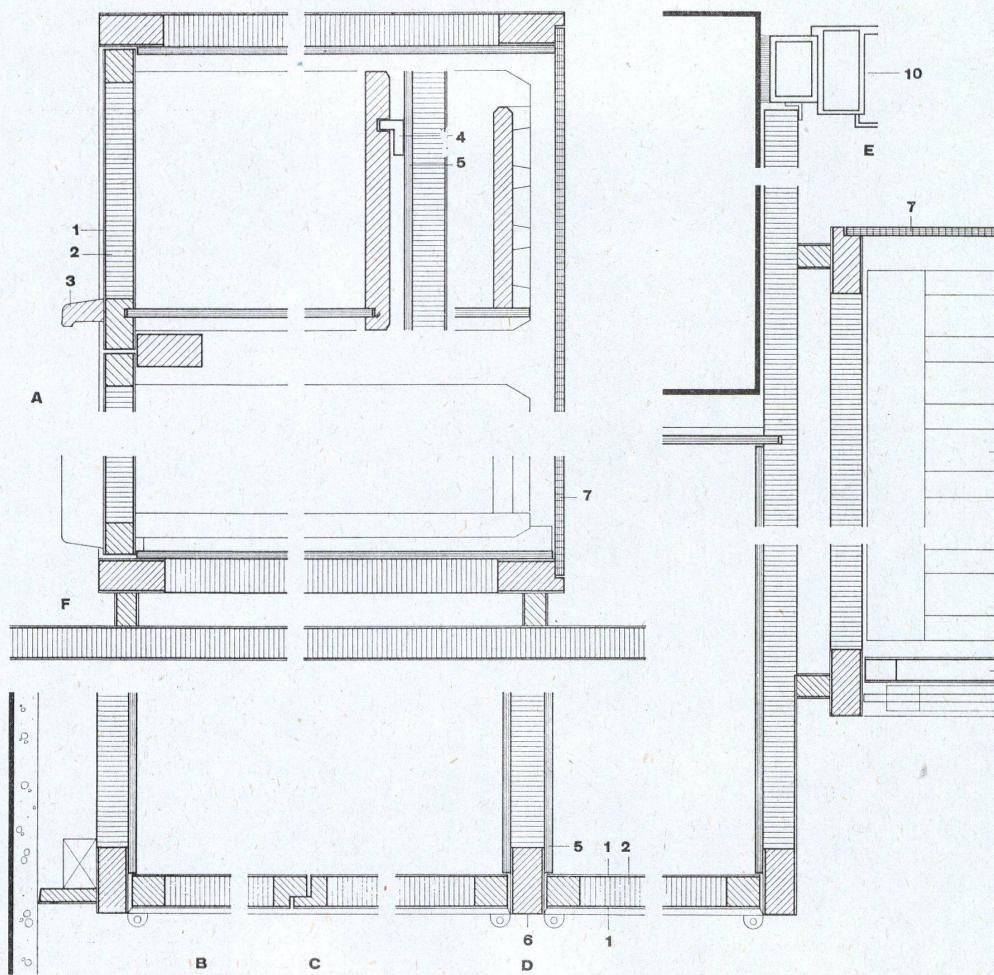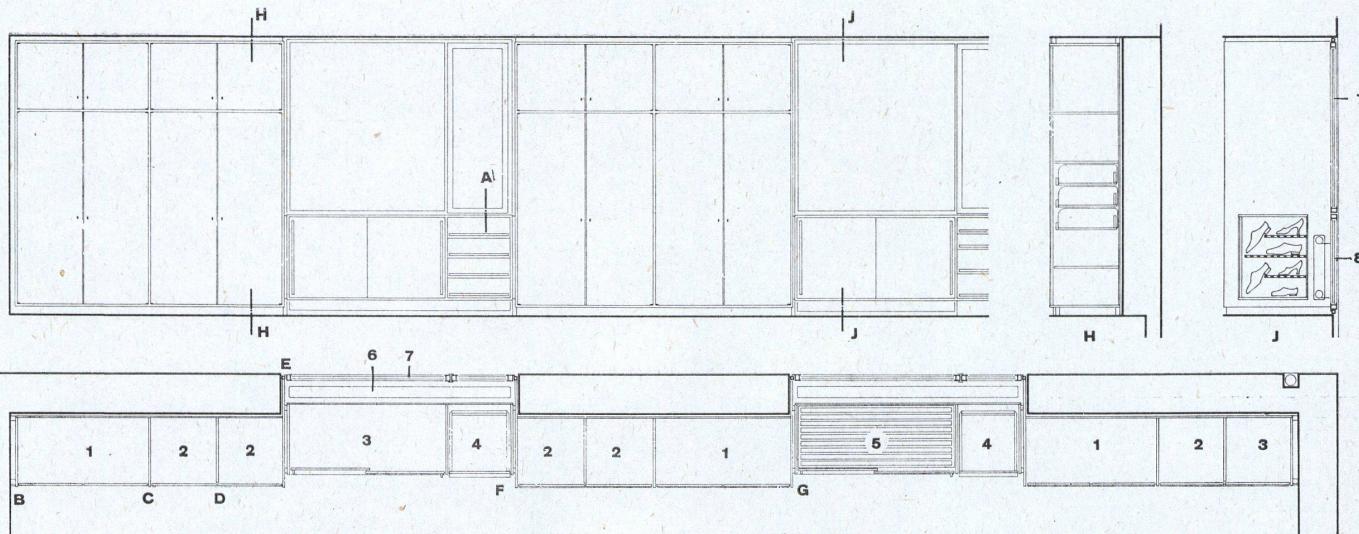

Ansicht, Grundriß, Schnitte 1:60.
Vue, plans, coupes.
View, plan, sections.

- 1 Kleiderschrank / Placard à vêtements / Linen cupboard
- 2 Leibwäsche / Linge de corps / Personal linen
- 3 Bettwäsche / Literie / Bedlinen
- 4 Schubladen / Tiroirs / Drawers
- 5 Schuhe / Chaussures / Shoes
- 6 Heizkörper / Radiateur / Radiator
- 7 Gartner-Alu-Fensterelement / Vitrage en alu Gartner / Gartner aluminium window element
- 8 Gartner-Alu-Panel / Panneau en alu Gartner / Gartner aluminium panel

Detailpunkte A-E 1:4.
Détails A-E.
Detailing A-E.

- 1 Hart-PVC / Placage en matière dure plastique / Hard PVC
- 2 Spanplatte / Panneau de bois homogénéisé / Wedge plate
- 3 Kirschholzgriff / Poignée en bois de cerisier / Cherrywood handle
- 4 Führungswinkel / Equerre de guidage / Angular guide element
- 5 Sperrholz / Contre-plaqué / Plywood
- 6 Kirschholz-Umleimer / Alaise en bois de cerisier / Cherrywood
- 7 Eternit / Eternite / Asbestos-cement
- 8 Schuhrost / Grille à chaussures / Shoe rack
- 9 Schiebetür / Porte coulissante / Sliding door
- 10 Gartner-Alu-Fenster / Vitrage en alu Gartner / Gartner aluminium window