

<b>Zeitschrift:</b>	Bauen + Wohnen = Construction + habitation = Building + home : internationale Zeitschrift
<b>Herausgeber:</b>	Bauen + Wohnen
<b>Band:</b>	24 (1970)
<b>Heft:</b>	9: Zentren = Centres = Centres
<b>Artikel:</b>	Lineares Zentrum an einer Fussgängerstrasse = Centre linéaire à proximité d'une promenade pour piétons = Linear centre on a footway
<b>Autor:</b>	[s.n.]
<b>DOI:</b>	<a href="https://doi.org/10.5169/seals-347863">https://doi.org/10.5169/seals-347863</a>

### Nutzungsbedingungen

Die ETH-Bibliothek ist die Anbieterin der digitalisierten Zeitschriften auf E-Periodica. Sie besitzt keine Urheberrechte an den Zeitschriften und ist nicht verantwortlich für deren Inhalte. Die Rechte liegen in der Regel bei den Herausgebern beziehungsweise den externen Rechteinhabern. Das Veröffentlichen von Bildern in Print- und Online-Publikationen sowie auf Social Media-Kanälen oder Webseiten ist nur mit vorheriger Genehmigung der Rechteinhaber erlaubt. [Mehr erfahren](#)

### Conditions d'utilisation

L'ETH Library est le fournisseur des revues numérisées. Elle ne détient aucun droit d'auteur sur les revues et n'est pas responsable de leur contenu. En règle générale, les droits sont détenus par les éditeurs ou les détenteurs de droits externes. La reproduction d'images dans des publications imprimées ou en ligne ainsi que sur des canaux de médias sociaux ou des sites web n'est autorisée qu'avec l'accord préalable des détenteurs des droits. [En savoir plus](#)

### Terms of use

The ETH Library is the provider of the digitised journals. It does not own any copyrights to the journals and is not responsible for their content. The rights usually lie with the publishers or the external rights holders. Publishing images in print and online publications, as well as on social media channels or websites, is only permitted with the prior consent of the rights holders. [Find out more](#)

**Download PDF:** 22.02.2026

**ETH-Bibliothek Zürich, E-Periodica, <https://www.e-periodica.ch>**

## Lineares Zentrum an einer Fußgängerstraße

Centre linéaire à proximité d'une promenade pour piétons  
Linear Centre on a footway


1  
Lageplan.  
Plan de situation.  
Site plan.

2  
Gesamtansicht von oben.  
L'ensemble vu de dessus.  
Assembly view from above.

Povl Ernst Hoff und Bennet Windinge,  
Kopenhagen

### Kollektivstadt Vaerebro Park, Kopenhagen


Cité collective Vaerebro Park  
Vaerebro Park Collective city

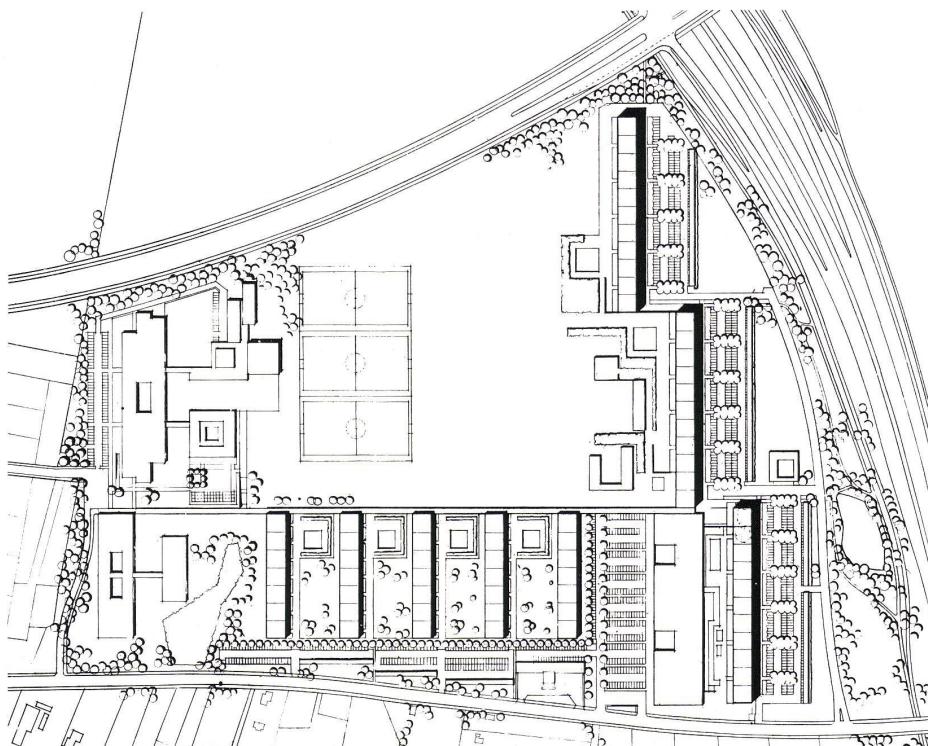

Vaerebro Park besteht aus einem Marktplatz. Um den Markt herum stehen Häuser. Zwischen Markt und Häusern erstrecken sich Fußgängerstraßen. Es ist eine nach innen gerichtete, konzentrische Wohnstadt, wo die Rücksichtnahme auf die Außenwelt der Rück- sichtnahme auf das Eigenleben der Stadt deutlich untergeordnet ist. Vaerebro Park ist daher eine besondere Erscheinung im däni- schen Wohnungsbau.

Die gebotenen Dienstleistungen entsprechen recht genau denjenigen, die in den wenigen schon früher errichteten Kollektivbauten ge- boten wurden. Hier gibt es eine Empfangshalle, eine Vermittlungsstelle für Haushalts- hilfe, eine Konditorei, ein Restaurant, Gesell- schaftslokale, Sporthalle, Postamt, Waschau- tomaten, Hotel, Kinderparkplatz, Klub- und Versammlungsräume. Im Gegensatz zu frühe- ren Bauvorhaben sind jedoch in Vaerebro Park alle diese Dienstleistungen in formal konsequenter Weise an der Fußgängerstraße konzentriert, die im übrigen schon selbst einen Bestandteil des Kollektivangebotes dar- stellt. Außer diesen Dienstleistungen, für die von den Bewohnern ein Zuschuß in Höhe von etwa 3½% ihrer Miete geleistet wird, befinden sich an der Fußgängerstraße beziehungs- weise in ihrer unmittelbaren Nähe eine Ge- meindebibliothek, eine Bank, zwei Super- märkte, acht Läden, die zusammen mit dem Kindergarten, Kliniken und Behandlungszen- tren den Bewohnern und der Wohnstadt die Möglichkeit für eine hochgradige Selbstver- sorgung geben.

Der Aufbau des Stadtzentrums um die innere Fußgängerstraße stellt den wesentlichen Hin- tergrund für die Vielseitigkeit der Stadt und des Stadtzentrums dar: die starke Anhäufung der Funktionen, die vielen Menschen, das langsame Schlendern und die behagliche, überdachte Fußgängerstraße sind Faktoren, die dazu beitragen, das Stadtzentrum zu einem lebendigen und spannungsvollen Auf- enthaltsort zu machen.

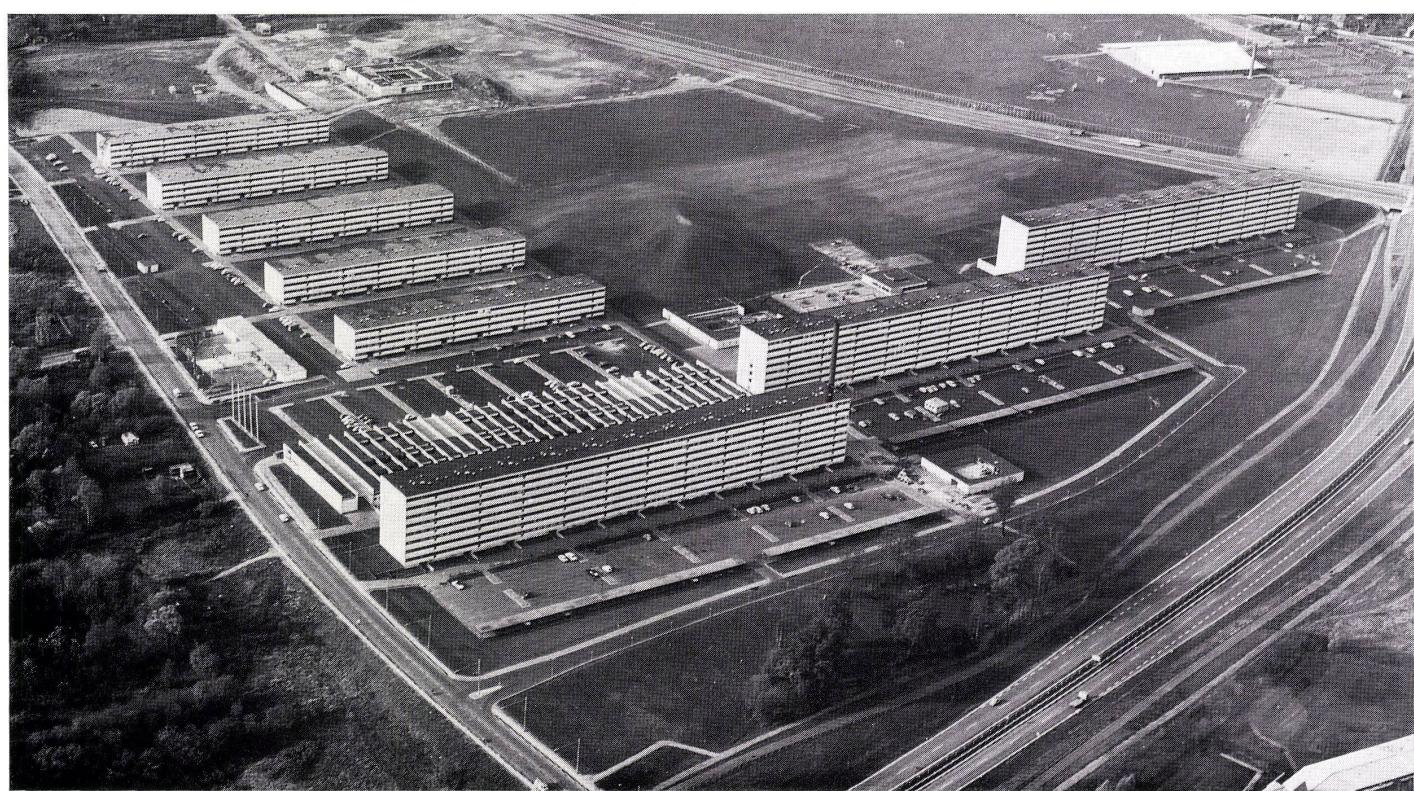

Die 1327 Wohneinheiten sind in verhältnismäßig tiefen, aus vorgefertigten Elementen errichteten Wohnblöcken untergebracht. Allen Wohnungen gemeinsam ist die innen gelegene Küche, die mit dem Wohnzimmer in offener Verbindung steht.

3  
Cafeteria.  
Cafeteria.  
Cafeteria.

4  
Shopping Center.  
Centre commercial.  
Shopping Center.


5  
Eingangsbereich des Zentrums.  
Zone d'entrée du centre.  
Entrance Area of the Centre.





3



4

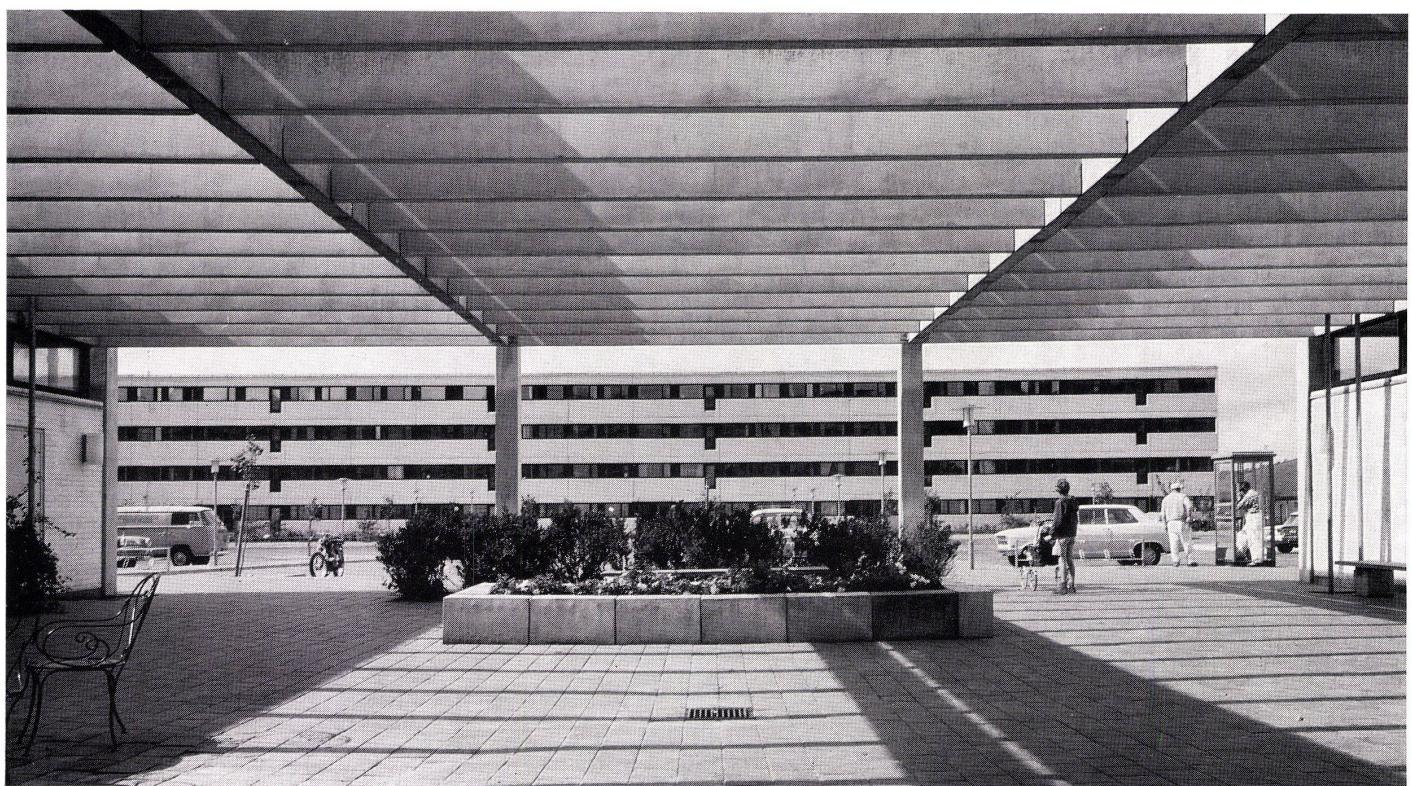

5

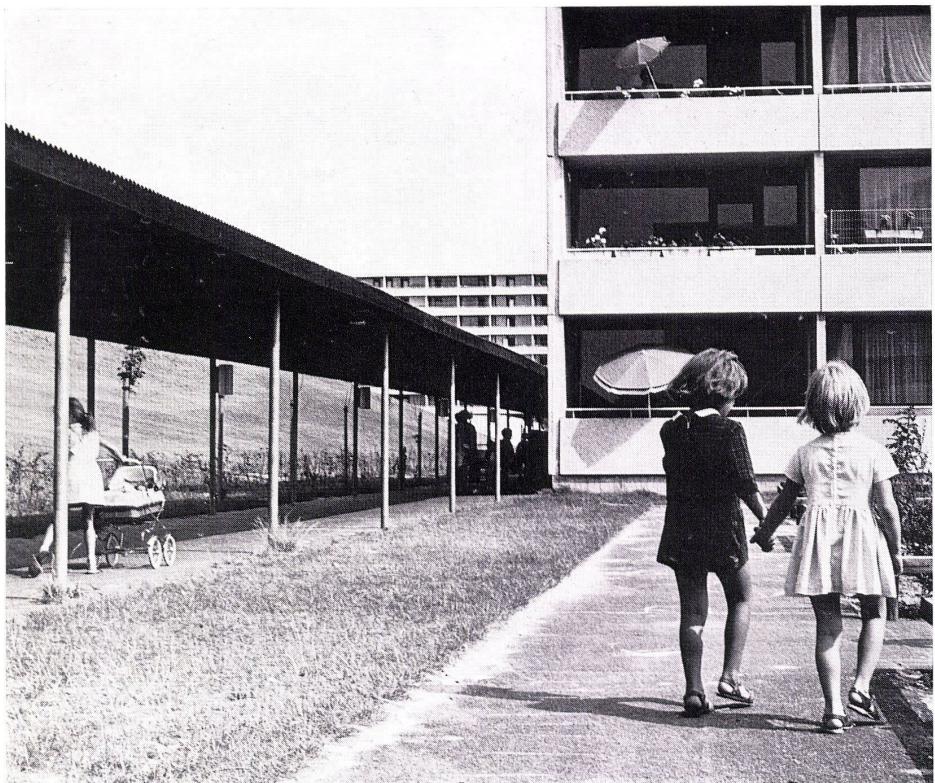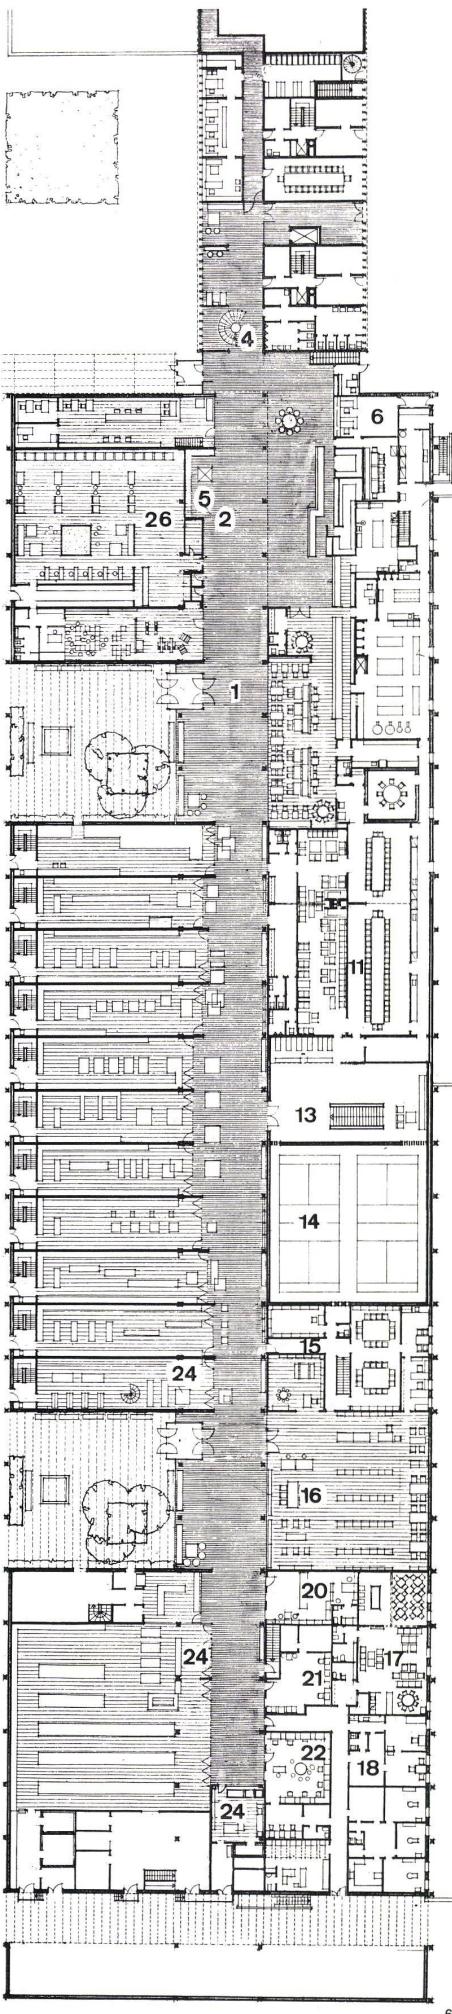

6 Grundriß Zentrum 1 : 600.

Plan du centre 1 : 600.

Plan of Centre 1 : 600.


- 1 Überdeckte Fußgängerstraße / Voie couverte réservée aux piétons / Covered Path for Pedestrians
- 2 Überdeckte Piazza / Petite place couverte / Covered Patio
- 3 Kiosk / Kiosque / Newsstand
- 4 Eingang zum Hotel / Entrée de l'hôtel / Entrance to the Hotel
- 5 Sitzgruppe / Groupe de sièges / Seating Group
- 6 Post / Poste / Post Office
- 7 Bäckerei / Boulangerie / Bakery
- 8 Cafeteria / Cafétéria / Cafeteria
- 9 Küche / Cuisine / Kitchen
- 10 Vorratsraum / Provisions / Supplies
- 11, 12 Gesellschaftsräume / Locaux communautaires / Public Rooms
- 13 Foyer und Garderobe / Foyer et vestiaire / Foyer and Check-Room
- 14 Sporthalle / Halle de sports / Gymnasium
- 15 Versammlungsräume / Locaux de réunion / Board Rooms
- 16 Bibliothek / Bibliothèque / Library
- 17 Club für alte Leute / Club pour personnes agées / Club for the aged
- 18 Chirurg / Chirurgien / Surgeon
- 19 Zahnarzt / Dentiste / Dentist
- 20 Apotheke / Pharmacien / Pharmacy
- 21, 22 Friseur / Coiffeur / Hairdresser
- 23 Hebammme / Sage-femme / Midwife
- 24 Laden / Boutique / Shop
- 25 Kinderservice / Garderie / Children's service
- 26 Wäscherei / Buanderie / Laundry
- 27 Verwaltung / Administration
- 28 Parkplatz / Parking / Parking
- 29 Innenhof / Patio

7


Überdeckte Fußgängerwege verbinden die Wohnblöcke mit dem Zentrum.

Voie couverte réservée aux piétons reliant les immeubles d'habitation au centre.


Covered pedestrian paths connect the housing blocks with the center.

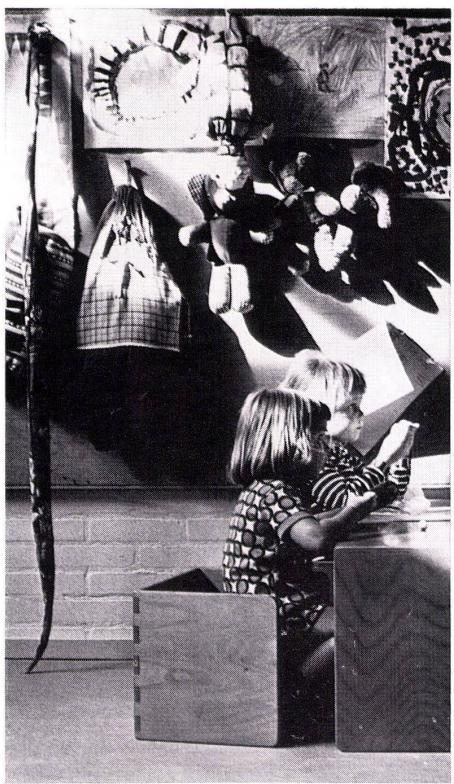

8

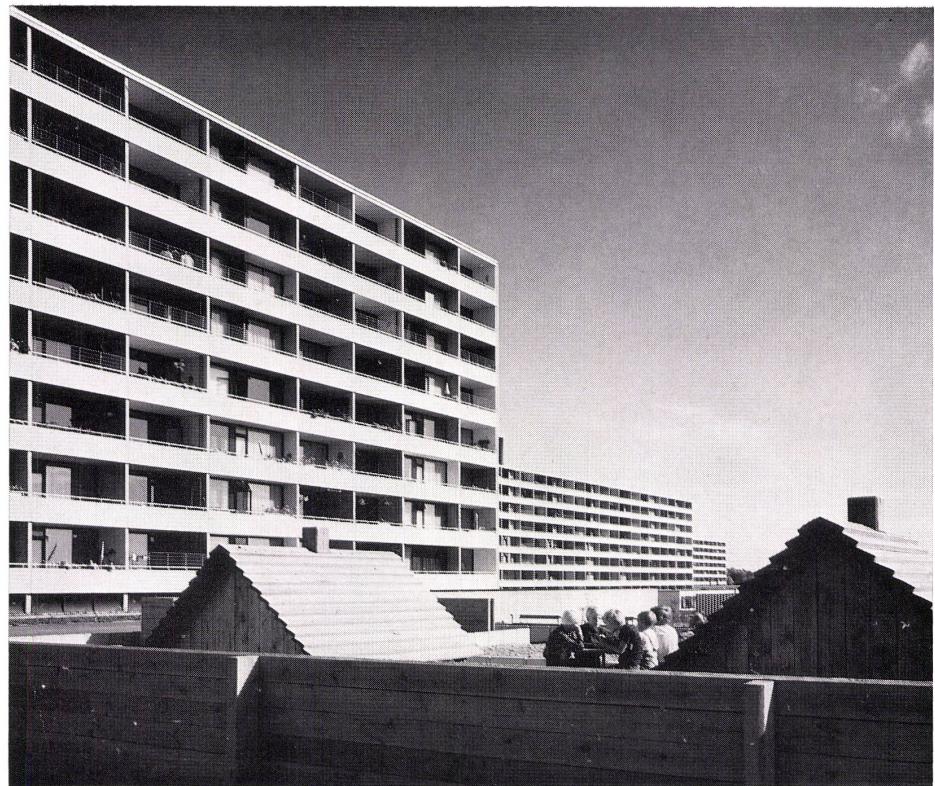

9

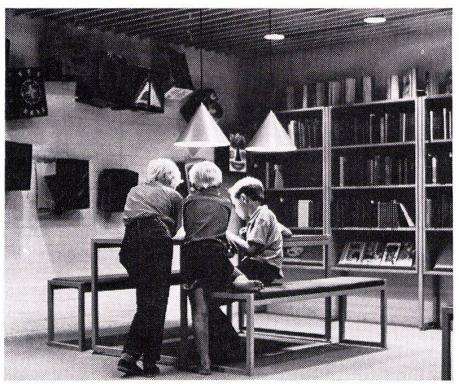

10

8, 10  
Kindergarten.  
Ecole maternelle.  
Kindergarten.

9, 11  
Spielplatz zwischen Hochhäusern.  
Préau entre les maisons-tour.  
Playing-ground between high-risers.

12  
Wohnblöcke mit Kinderspielplatz.  
Immeubles d'habitation avec aire de jeu pour les enfants.  
Housing blocks with children's playground.



11




12



13



14

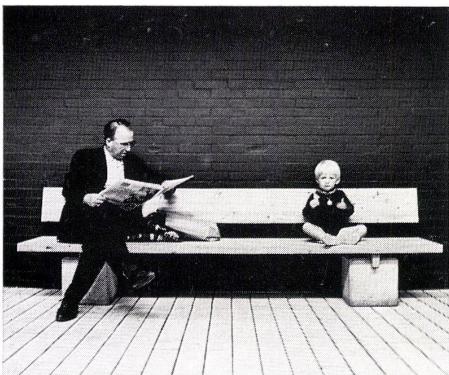

15



16

13  
Freiraum zwischen den Wohnblöcken wird durch einen künstlichen Hügel begrenzt.  
L'espace libre entre les immeubles d'habitation est limitée par une colline artificielle.

The free space between the housing blocks is bounded by an artificial hill.

14  
Raum mit Waschautomaten.  
Salle des machines à laver.  
Room with washing machines.

15  
Ruhebänke laden zum Verweilen ein.  
Des bancs invitent au séjour.  
Benches for lounging.

16  
Shopping Center von außen mit Sitzplätzen.  
Le centre commercial vu de l'extérieur.  
Shopping Center from outside with seating areas.