

Möbelgeschäftshausumbau in Mailand = Transformation d'un magasin de meubles à Milan = Transformation of a furniture store in Milan

Autor(en): **[s.n.]**

Objektyp: **Article**

Zeitschrift: **Bauen + Wohnen = Construction + habitation = Building + home :
internationale Zeitschrift**

Band (Jahr): **25 (1971)**

Heft 8: **Läden und Warenhäuser = Magasins et grands magasins = Shops
and department stores**

PDF erstellt am: **21.09.2024**

Persistenter Link: <https://doi.org/10.5169/seals-334069>

Nutzungsbedingungen

Die ETH-Bibliothek ist Anbieterin der digitalisierten Zeitschriften. Sie besitzt keine Urheberrechte an den Inhalten der Zeitschriften. Die Rechte liegen in der Regel bei den Herausgebern.

Die auf der Plattform e-periodica veröffentlichten Dokumente stehen für nicht-kommerzielle Zwecke in Lehre und Forschung sowie für die private Nutzung frei zur Verfügung. Einzelne Dateien oder Ausdrucke aus diesem Angebot können zusammen mit diesen Nutzungsbedingungen und den korrekten Herkunftsbezeichnungen weitergegeben werden.

Das Veröffentlichen von Bildern in Print- und Online-Publikationen ist nur mit vorheriger Genehmigung der Rechteinhaber erlaubt. Die systematische Speicherung von Teilen des elektronischen Angebots auf anderen Servern bedarf ebenfalls des schriftlichen Einverständnisses der Rechteinhaber.

Haftungsausschluss

Alle Angaben erfolgen ohne Gewähr für Vollständigkeit oder Richtigkeit. Es wird keine Haftung übernommen für Schäden durch die Verwendung von Informationen aus diesem Online-Angebot oder durch das Fehlen von Informationen. Dies gilt auch für Inhalte Dritter, die über dieses Angebot zugänglich sind.

Möbelgeschäftshaus- umbau in Mailand

Transformation d'un magasin de meubles à
Milan

Transformation of a furniture store in Milan


Gae Aulenti, Mailand




1
Straßenansicht zur Via Montenapoleone.
Façade donnant sur la rue Montenapoleone.
Street front facing Via Montenapoleone.

2
Geschäftshauseingang von innen mit abgehängter
Decke.
L'entrée du magasin vue de l'intérieur avec plafond
suspendu.
Shop entrance from inside with suspended
ceiling.


3
Durchblick zum hinteren Ladenteil mit Wandvorbau
und abgehängter Decke.
Vue vers le fond du magasin avec cloison et plafond
suspendu.
Looking through toward the back of the shop with
partition and suspended ceiling.

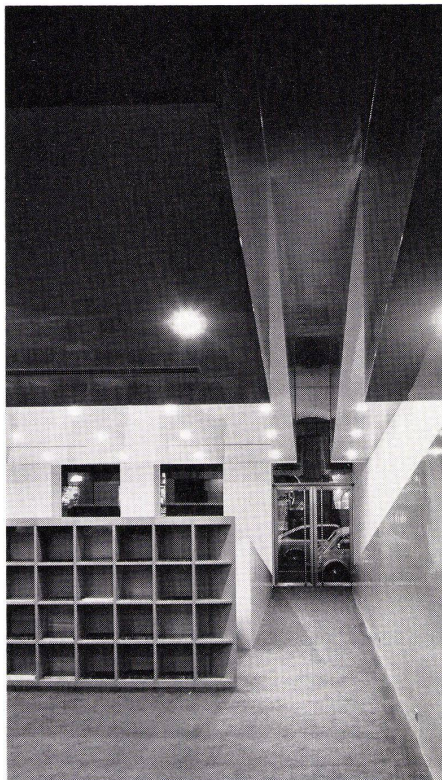

2

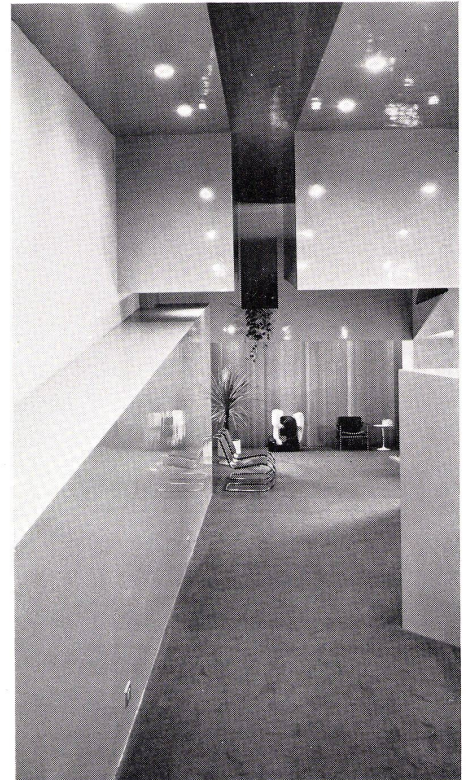


3

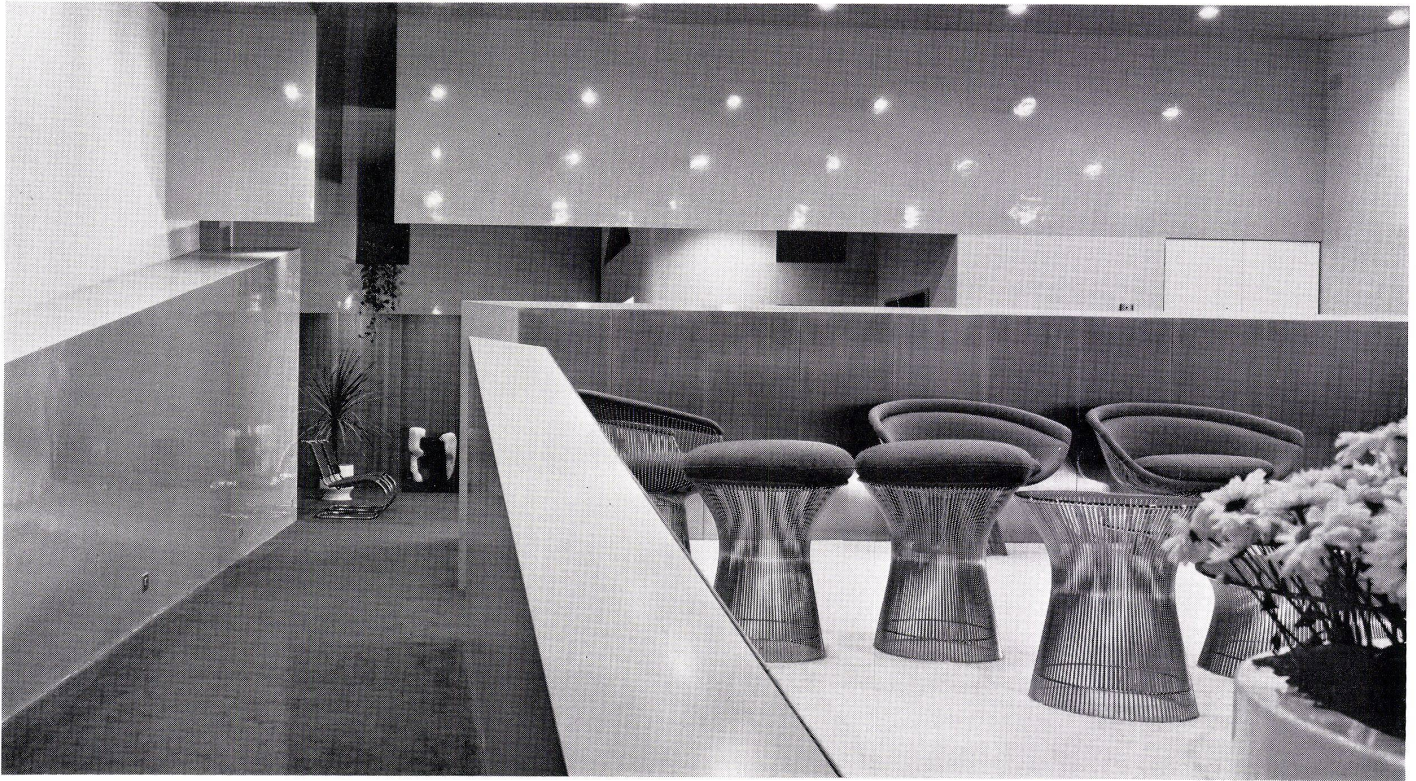

4
Durchgang zum hinteren Ladenteil mit Verkaufsausstellung zur Schaufensterseite.

Passage vers le fond du magasin avec exposition de vente prolongeant les vitrines vers l'intérieur.


Passageway to the back of the shop with sales display continuing back from display window.

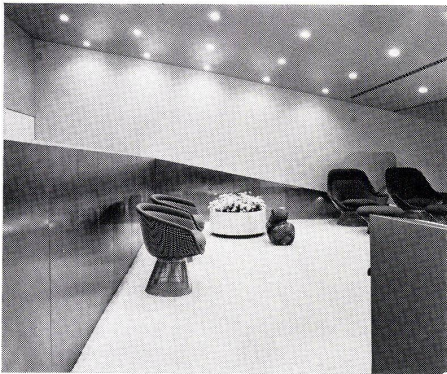

5
Verkaufsausstellung zur Schaufensterseite.

Exposition de vente prolongeant les vitrines.


Sales display continuing back from display window.

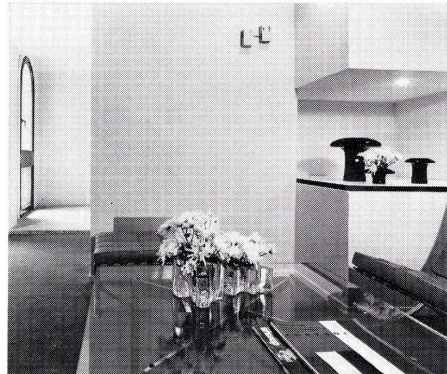

6
Treppenhaukern im Innern.

Groupe d'escaliers central.

Stairway group on inside.

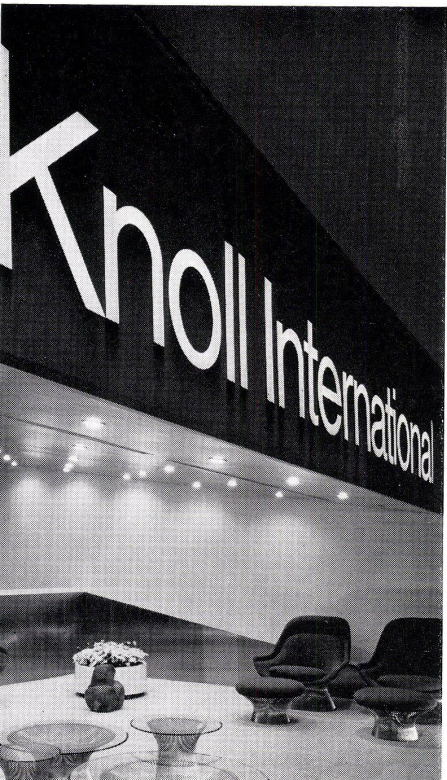

7
Schaufensterhinterbau mit Ausstellungsfläche.

Prolongement intérieur de la vitrine formant exposition de vente.

Interior continuation of display window with display surface.



8
Renoviertes Treppenhaus mit Einblick in eine der Stockwerks-Verkaufsabteilungen.

Le groupe d'escaliers rénové avec vue vers un des étages de vente supérieurs.

Renovated stairwell with view into one of the upper sales floors.

9
Verkaufsabteilung zur Schaufensterseite.

Rayon de vente côté vitrines.

Sales department on display window side.


10
Grundriß und Schnitte 1:250.

Plan et coupes 1:250.

Plan and section 1:250.




9

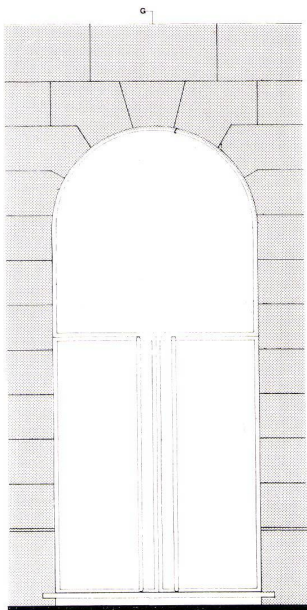


HAUPTINGANG




SCHNITT GG

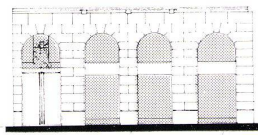


FASSADE

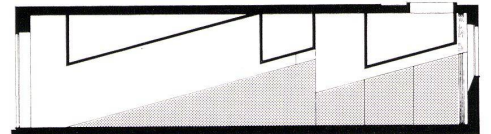


SCHNITT AA

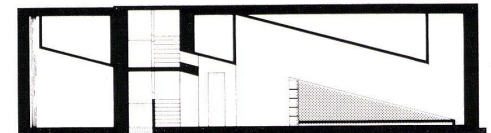


SCHNITT BB

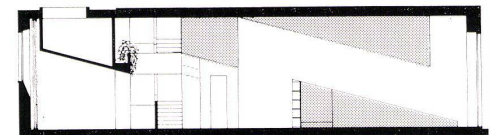


SCHNITT CC

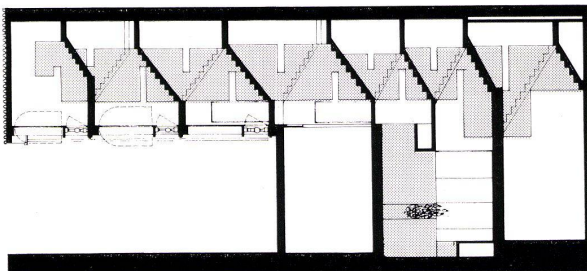


SCHNITT FF

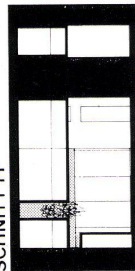

SCHNITT EE

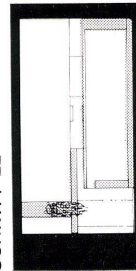

SCHNITT DD

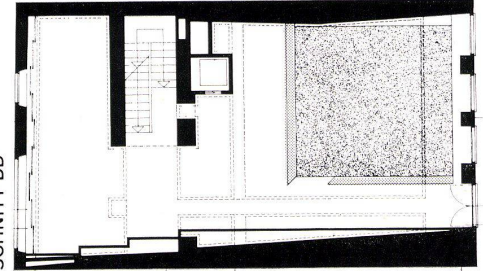

GRUNDRISS

10