

Sporthalle in Saint-Ouen/Frankreich = Halle de sport de Saint-Ouen/France = Sports arena in Saint-Ouen/France

Autor(en): **[s.n.]**

Objektyp: **Article**

Zeitschrift: **Bauen + Wohnen = Construction + habitation = Building + home : internationale Zeitschrift**

Band (Jahr): **25 (1971)**

Heft 10: **Sport- und Mehrzweckbauten = Ensembles sportifs et polyvalents = Sports- and multipurpose constructions**

PDF erstellt am: **26.09.2024**

Persistenter Link: <https://doi.org/10.5169/seals-334103>

Nutzungsbedingungen


Die ETH-Bibliothek ist Anbieterin der digitalisierten Zeitschriften. Sie besitzt keine Urheberrechte an den Inhalten der Zeitschriften. Die Rechte liegen in der Regel bei den Herausgebern.

Die auf der Plattform e-periodica veröffentlichten Dokumente stehen für nicht-kommerzielle Zwecke in Lehre und Forschung sowie für die private Nutzung frei zur Verfügung. Einzelne Dateien oder Ausdrucke aus diesem Angebot können zusammen mit diesen Nutzungsbedingungen und den korrekten Herkunftsbezeichnungen weitergegeben werden.

Das Veröffentlichen von Bildern in Print- und Online-Publikationen ist nur mit vorheriger Genehmigung der Rechteinhaber erlaubt. Die systematische Speicherung von Teilen des elektronischen Angebots auf anderen Servern bedarf ebenfalls des schriftlichen Einverständnisses der Rechteinhaber.

Haftungsausschluss

Alle Angaben erfolgen ohne Gewähr für Vollständigkeit oder Richtigkeit. Es wird keine Haftung übernommen für Schäden durch die Verwendung von Informationen aus diesem Online-Angebot oder durch das Fehlen von Informationen. Dies gilt auch für Inhalte Dritter, die über dieses Angebot zugänglich sind.

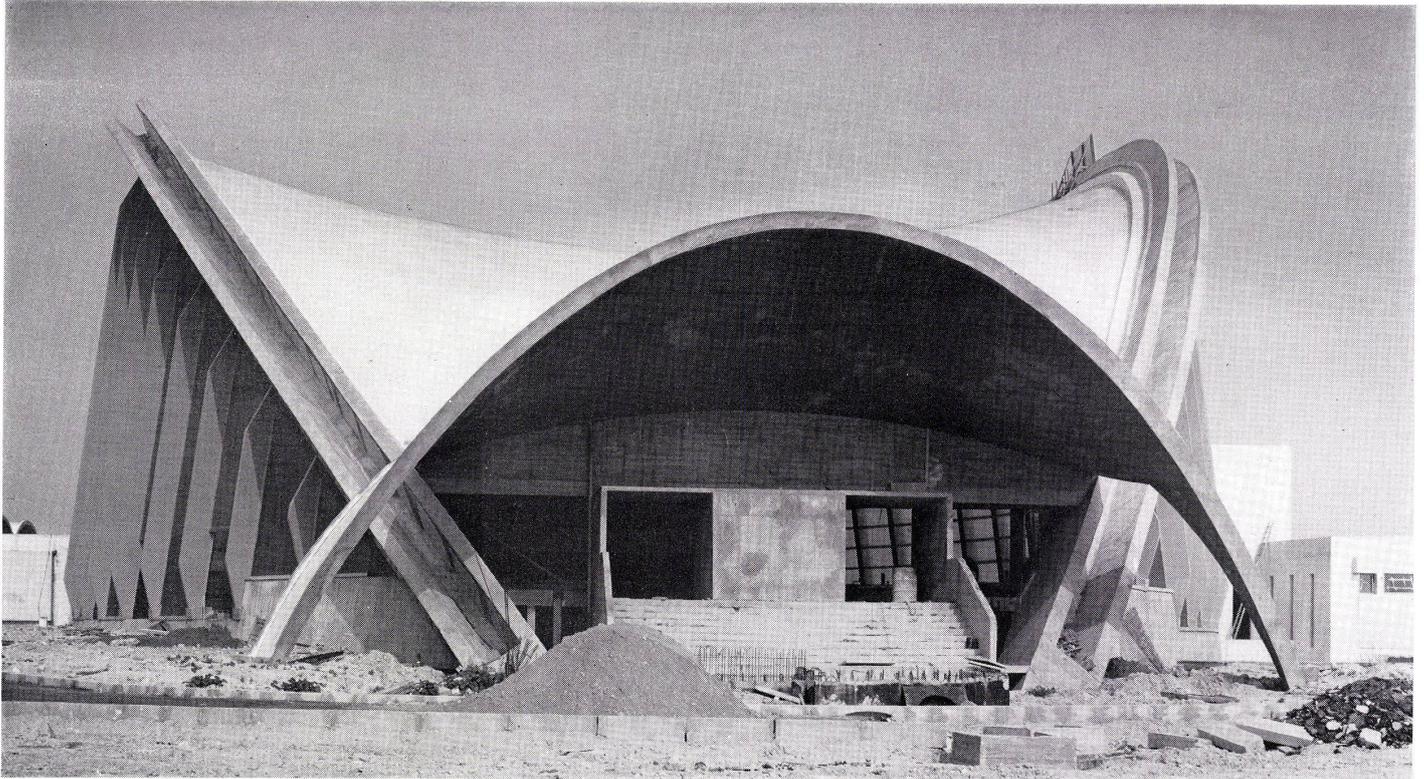


1

Sporthalle in Saint-Ouen/ Frankreich

Halle de sport de Saint-Ouen / France
Sports arena in Saint-Ouen / France

P. Chazanoff; A. Kopp; R. Sarger, zusammen
mit C.E.T.A.C.

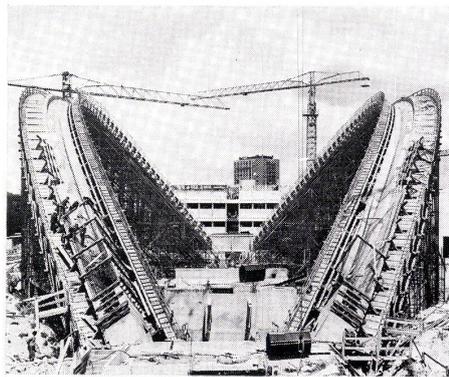

2



5


1
Eingang auf der Südwest-Seite.
Entrée sud-ouest.
Southwest entrance.

2-4
Verschiedene Baustadien der Dachkonstruktion.
La structure de toiture à différents stades de sa construction.
Various stages of the roof construction.


5
Montage der Dachplatten.
Montage des plaques de toiture.
Assembly of the roof slabs.

6
Fußpunkt eines betonierten Betonbogens.
Point d'appui d'un arc en béton.
Anchor point of a concrete arch.

7
Die beiden noch unverspannten Betonbögen.
Vu de deux arcs non encore chargés.
The two concrete arches before loading.

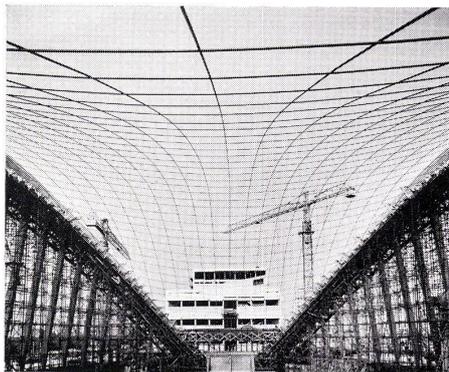

3

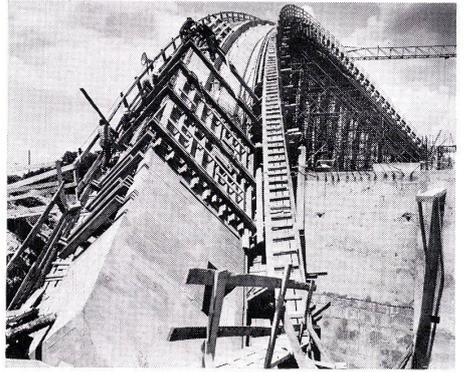


6



4




7

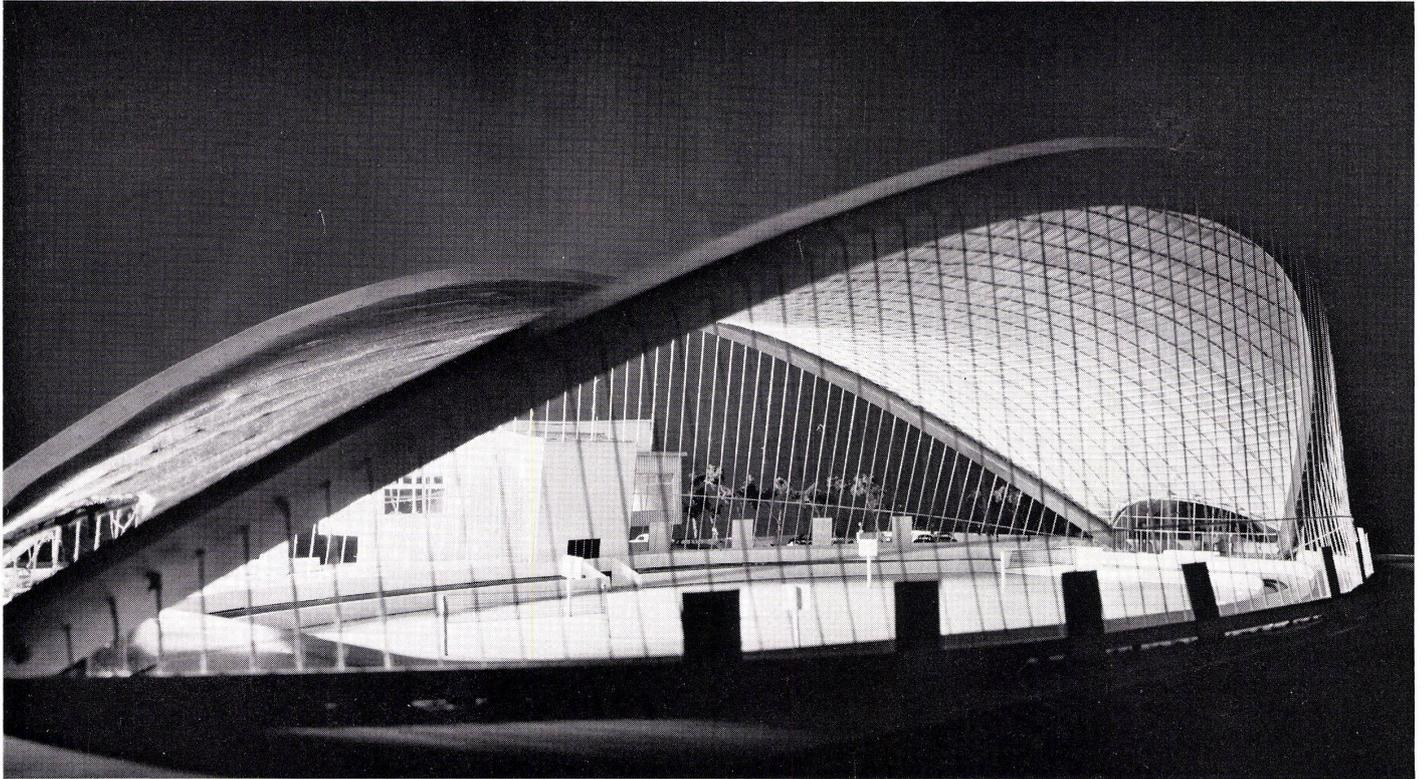

8
Modellansicht der fertigen Sporthalle.
La halle de sport terminée vue en maquette.
Model view of the completed sports arena.

9
Obergeschoß 1:1500.
Etage supérieur.
Upper floor.


- 1 Sporthalle / Halle de sport / Sports arena
- 2 Tribünenhalle / Halle des tribunes / Grandstands
- 3 Boxraum / Salle de boxe / Boxing
- 4 Garderoben / Vestiaires / Cloakrooms
- 5 Toiletten / Toilets / Toilets
- 6 Trainingsraum Männer / Salle d'entraînement des hommes / Men's training room

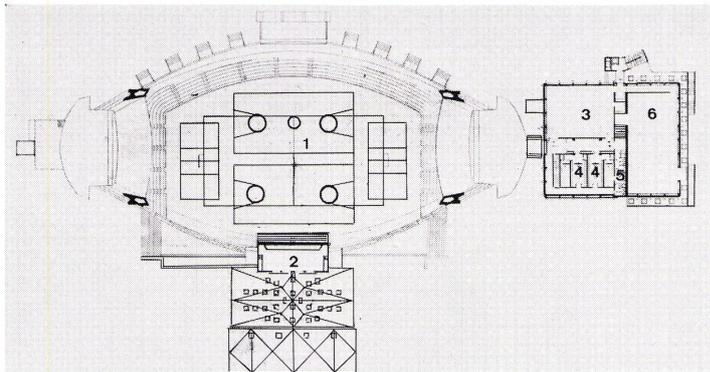

9

10
Erdgeschoß 1:1500.
Rez-de-chaussée.
Ground floor.


- 1 Sporthalle / Halle de sport / Sports arena
- 2 Zuschauereingänge / Accès des spectateurs / Spectators' entrances
- 3 Estrade / Platform
- 4 Garderoben / Vestiaires / Cloakrooms
- 5 Toiletten / Toilets / Toilets
- 6 Unterrichtsraum / Salle d'enseignement / Training room
- 7 Büros / Bureaux / Offices
- 8 Gewichthebe- und Ringerraum / Salle pour poids et haltères et lutteurs / Weight-lifting and wrestling room
- 9 Schwimmbecken / Bassin de natation / Swimming-pool

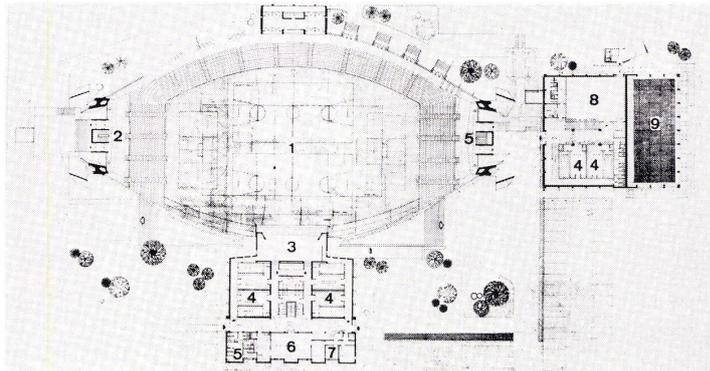

10

11
Untergeschoß 1:1500.
Sous-sol.
Basement.

- 1 Sporthalle / Halle de sport / Sports arena
- 2 Technische Installationen / Locaux techniques / Technical installations
- 3 Toiletten / Toilets / Toilets
- 4 Ventilation
- 5 Magazin / Magasin / Stores
- 6 Heizraum / Chaufferie / Heating plant
- 7 Garderobe / Vestiaire / Cloakroom
- 8 Schwimmbecken / Bassin de natation / Swimming-pool

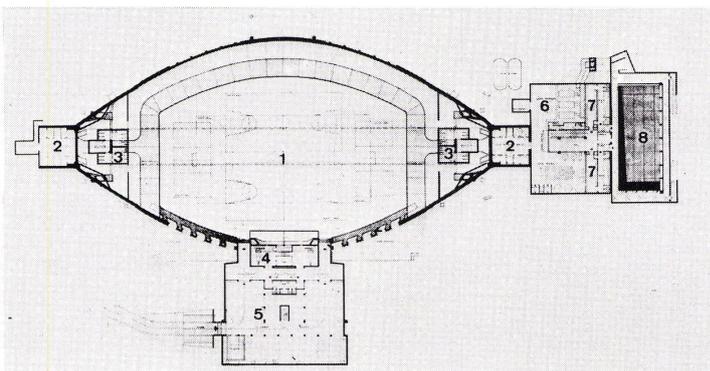

11