

Zeitschrift: Bauen + Wohnen = Construction + habitation = Building + home : internationale Zeitschrift

Herausgeber: Bauen + Wohnen

Band: 26 (1972)

Heft: 6: Tourismus und Verkehr = Toursime et circulation = Tourism and traffic

Artikel: Touristisches Zentrum Gargano (Italien) = Centre touristique Gargano (Italie) = Tourist center, Gargano (Italy)

Autor: [s.n.]

DOI: <https://doi.org/10.5169/seals-334399>

Nutzungsbedingungen

Die ETH-Bibliothek ist die Anbieterin der digitalisierten Zeitschriften auf E-Periodica. Sie besitzt keine Urheberrechte an den Zeitschriften und ist nicht verantwortlich für deren Inhalte. Die Rechte liegen in der Regel bei den Herausgebern beziehungsweise den externen Rechteinhabern. Das Veröffentlichen von Bildern in Print- und Online-Publikationen sowie auf Social Media-Kanälen oder Webseiten ist nur mit vorheriger Genehmigung der Rechteinhaber erlaubt. [Mehr erfahren](#)

Conditions d'utilisation

L'ETH Library est le fournisseur des revues numérisées. Elle ne détient aucun droit d'auteur sur les revues et n'est pas responsable de leur contenu. En règle générale, les droits sont détenus par les éditeurs ou les détenteurs de droits externes. La reproduction d'images dans des publications imprimées ou en ligne ainsi que sur des canaux de médias sociaux ou des sites web n'est autorisée qu'avec l'accord préalable des détenteurs des droits. [En savoir plus](#)

Terms of use

The ETH Library is the provider of the digitised journals. It does not own any copyrights to the journals and is not responsible for their content. The rights usually lie with the publishers or the external rights holders. Publishing images in print and online publications, as well as on social media channels or websites, is only permitted with the prior consent of the rights holders. [Find out more](#)

Download PDF: 25.08.2025

ETH-Bibliothek Zürich, E-Periodica, <https://www.e-periodica.ch>



Touristisches Zentrum Gargano (Italien)

Centre touristique Gargano (Italie)

Tourist center, Gargano (Italy)

Architetti Monti G.P.A., Mailand



1, 3

Ansicht des Restaurant- und Freizeitzentrums.

Vue du restaurant avec le centre de loisirs.

Elevation view of the restaurant and recreation centre.


2

Treppenaufgang zu den verschiedenen Geschossen des Restaurant- und Freizeitraktes.

Escalier desservant les divers étages de l'aile de restauration et loisirs.


Staircase serving the different levels of the restaurant and recreation tract.



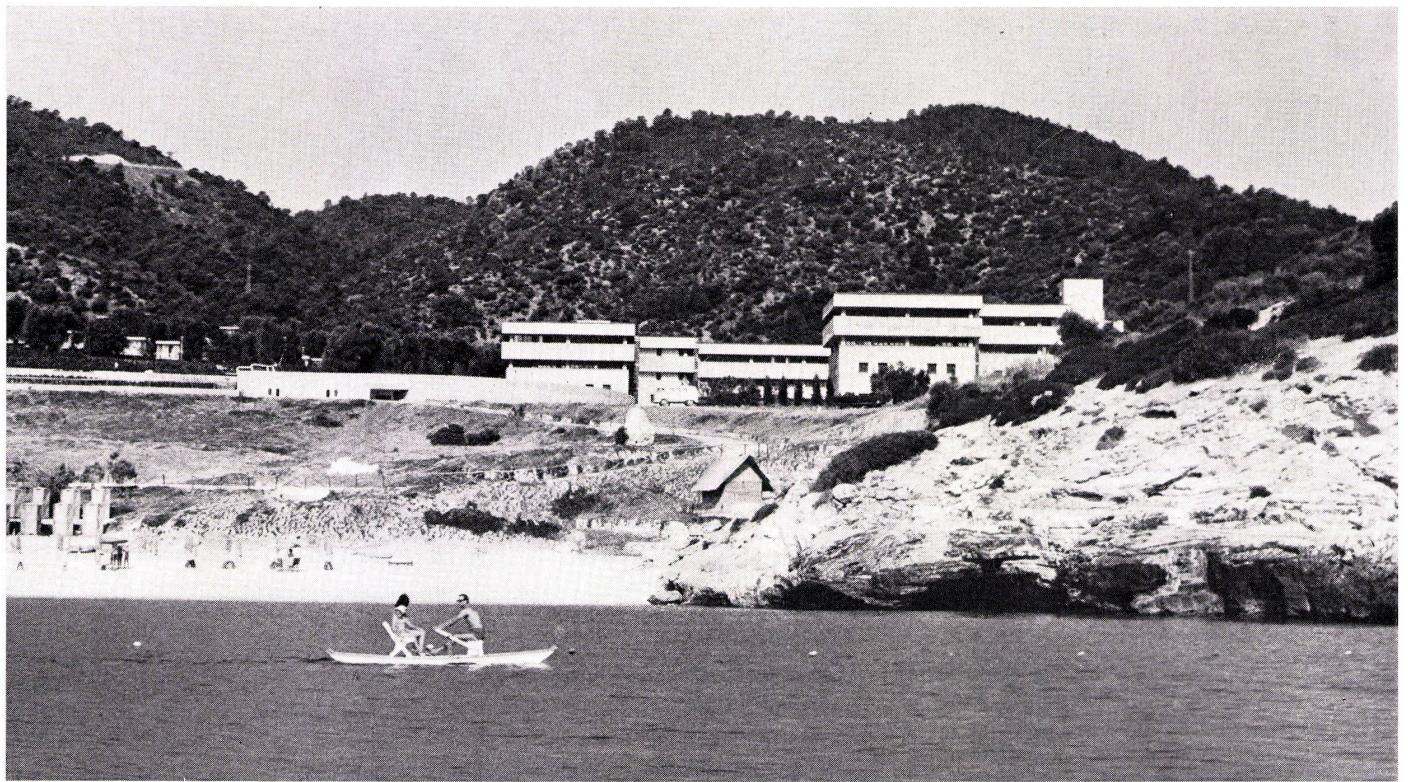

4

4
Ansicht des Hoteltraktes.
Vue de la partie hôtelière.
Elevation view of the hotel tract.

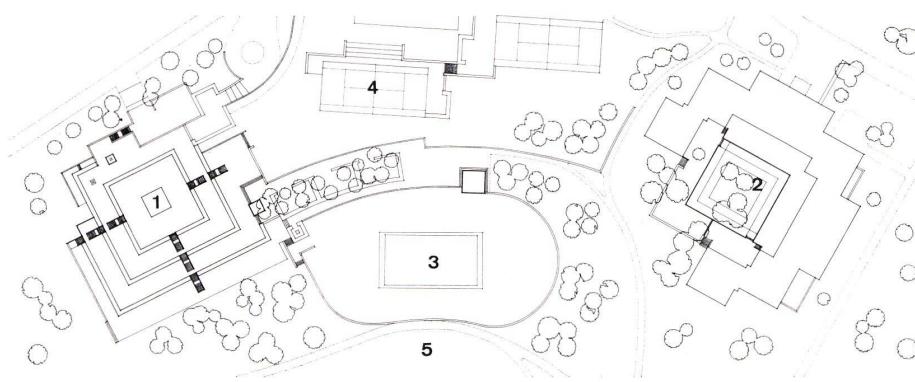


5

5
Lageplan.
Plan de situation.
Site plan.

1 Restaurant- und Freizeitzentrum / Restaurant et centre de loisirs / Restaurant and recreation centre
2 Hotel / Hôtel / Hotel
3 Schwimmbecken / Piscine / Swimming-pool
4 Tennisplätze / Courts de tennis / Tennis courts
5 Meerestrand / Plage / Beach

6

6
Grundriß des Hoteltraktes 1:600.
Plan du bâtiment hôtelier.
Plan of hotel tract.

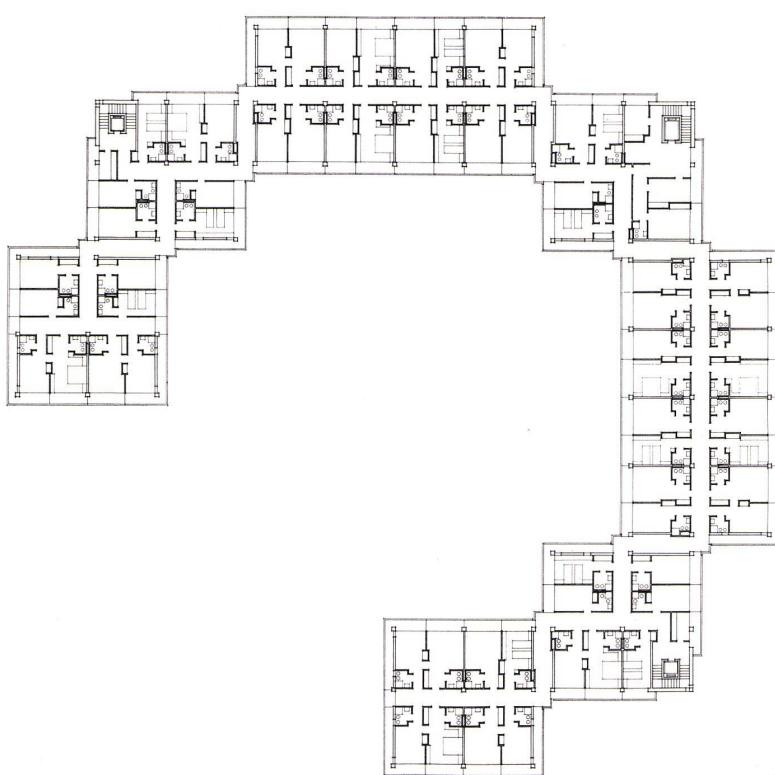

6