

Zeitschrift: Bauen + Wohnen = Construction + habitation = Building + home : internationale Zeitschrift

Herausgeber: Bauen + Wohnen

Band: 26 (1972)

Heft: 6: Tourismus und Verkehr = Tournisme et circulation = Tourism and traffic

Artikel: Aktualität : Esso Tankstellen-Wettbewerb in Italien = Actualité : concours pour les stations-service ESSO en Italie = Current event : ESSO service station competition in Italy

Autor: [s.n.]

DOI: <https://doi.org/10.5169/seals-334404>

Nutzungsbedingungen

Die ETH-Bibliothek ist die Anbieterin der digitalisierten Zeitschriften auf E-Periodica. Sie besitzt keine Urheberrechte an den Zeitschriften und ist nicht verantwortlich für deren Inhalte. Die Rechte liegen in der Regel bei den Herausgebern beziehungsweise den externen Rechteinhabern. Das Veröffentlichen von Bildern in Print- und Online-Publikationen sowie auf Social Media-Kanälen oder Webseiten ist nur mit vorheriger Genehmigung der Rechteinhaber erlaubt. [Mehr erfahren](#)

Conditions d'utilisation

L'ETH Library est le fournisseur des revues numérisées. Elle ne détient aucun droit d'auteur sur les revues et n'est pas responsable de leur contenu. En règle générale, les droits sont détenus par les éditeurs ou les détenteurs de droits externes. La reproduction d'images dans des publications imprimées ou en ligne ainsi que sur des canaux de médias sociaux ou des sites web n'est autorisée qu'avec l'accord préalable des détenteurs des droits. [En savoir plus](#)

Terms of use

The ETH Library is the provider of the digitised journals. It does not own any copyrights to the journals and is not responsible for their content. The rights usually lie with the publishers or the external rights holders. Publishing images in print and online publications, as well as on social media channels or websites, is only permitted with the prior consent of the rights holders. [Find out more](#)

Download PDF: 10.12.2025


ETH-Bibliothek Zürich, E-Periodica, <https://www.e-periodica.ch>

Aktualität: Esso Tankstellen-Wettbewerb in Italien

Actualité: Concours pour les stations-service
ESSO en Italie

Current event: ESSO service station
competition in Italy

1. Preis (Zwei Erste Preise ex aequo)
Gaspere De Fiore, Gilberto Valle, Tommaso
Valle, Maurizio Bigelli, Rom

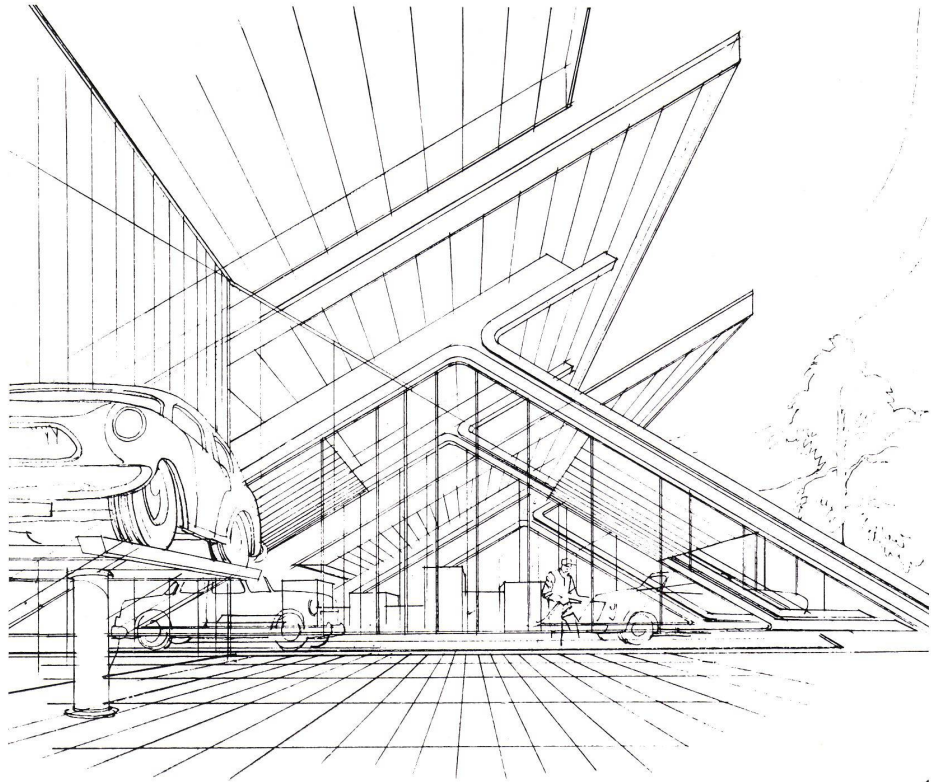


1


1-3
Perspektiven der pultdachförmigen Baukörper, deren
Dachflächen für Reklameaufschriften genutzt werden
sollen.

Perspectives du bâtiment avec toit à une seule pente
dont la surface sera utilisée comme panneau publi-
citaire.


Perspective views of single-pitch-roofed building top
surface of which is to be used for advertizing purposes.

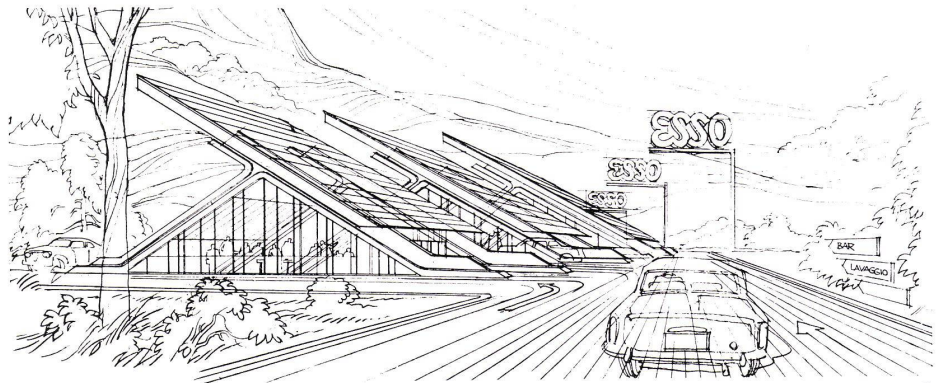

2

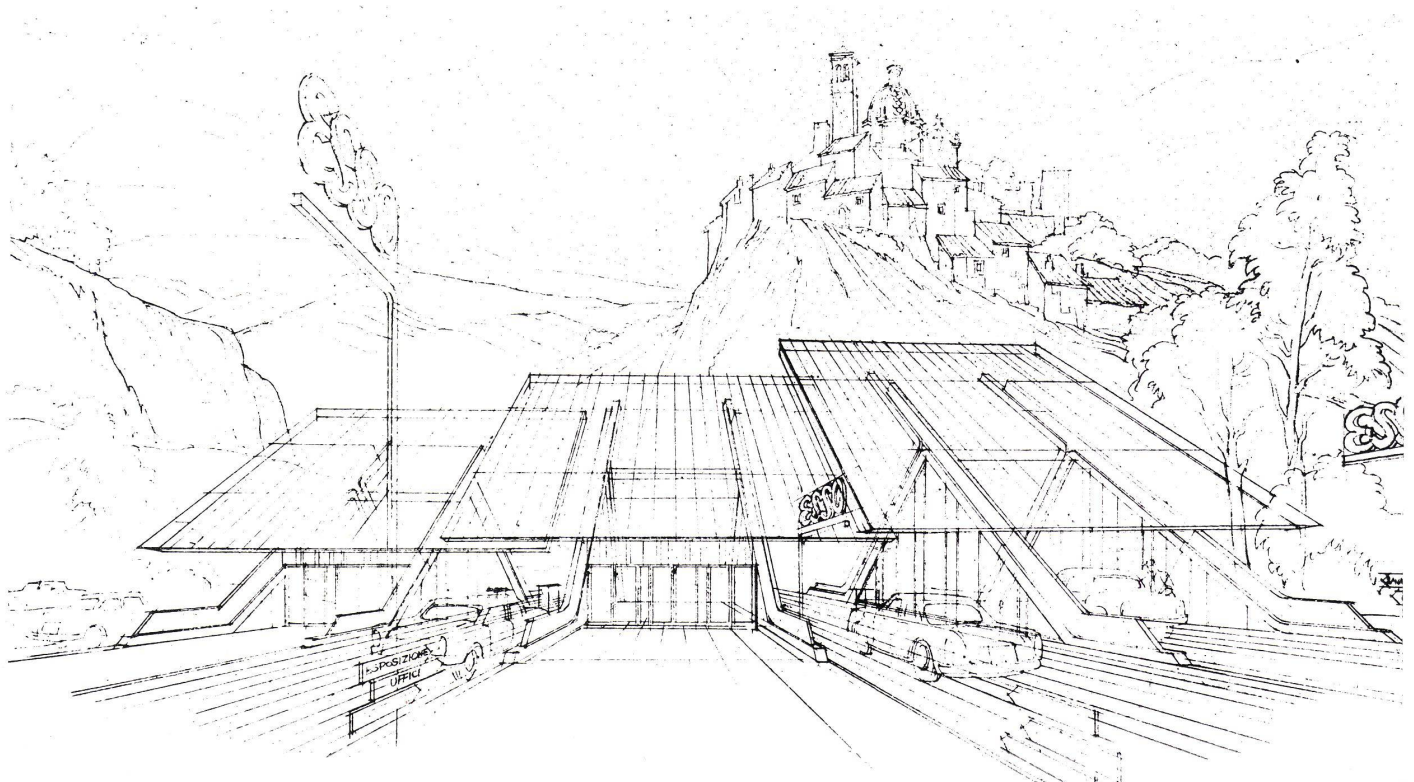

3

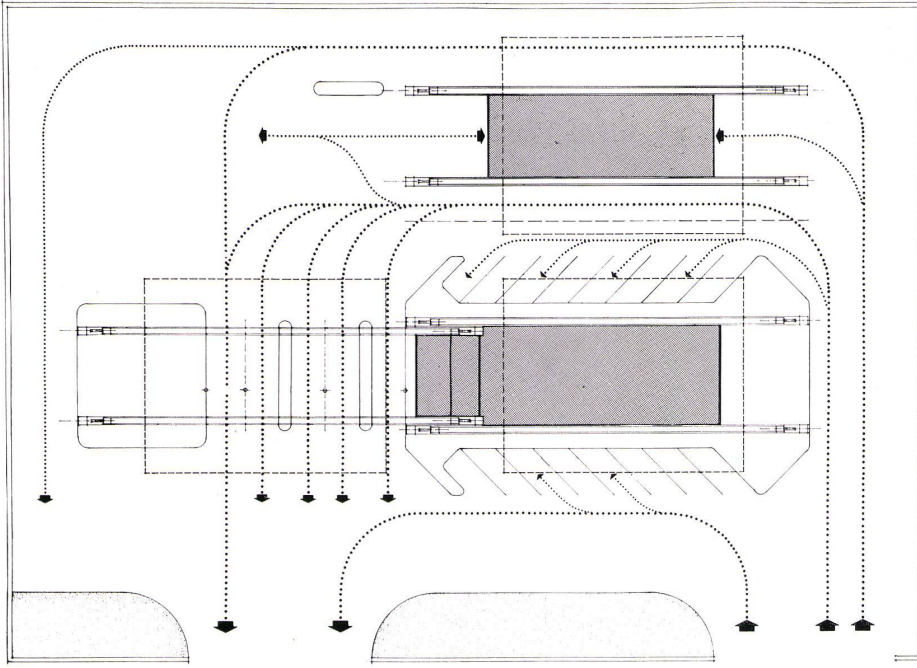

4


4
Gesamtanlage mit Auto- und Kundenserviceeteil.
L'ensemble avec partie réparation voitures et service aux clients.
The entire complex with car repair and customer service department.

5
Grundriß des Autoserviceeteiles.
Plan de la partie réparation voitures.
Plan of car repair department.


6
Grundriß des Kundenserviceeteiles mit Bar und WC-Anlagen.
Plan de la partie service aux clients avec bar et WC.
Plan of customer service department with bar and WC.

7
Dachaufsicht des Kundenserviceeteiles.
Plan de toiture de la partie service aux clients.
Top view of roof of customer service department.


8-10
Ausbauphasen der Tank- und Servicestelle.
Etapes d'aménagement de la station-service.
Construction stages of the service station.

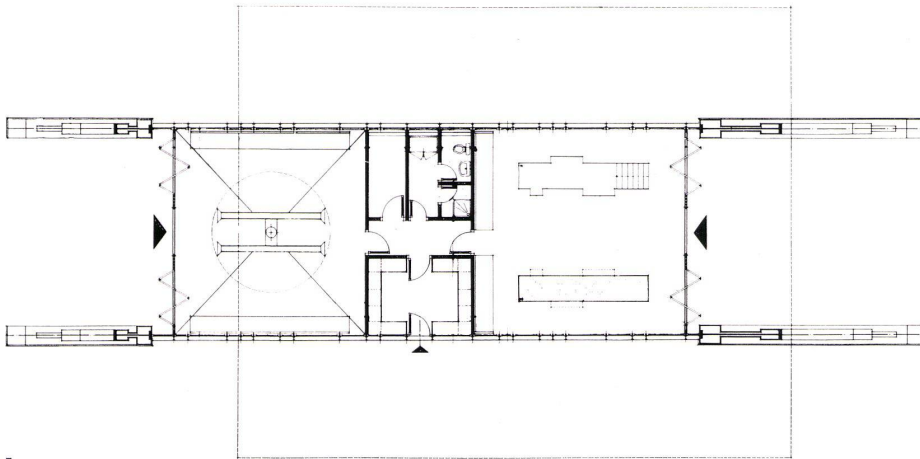


5

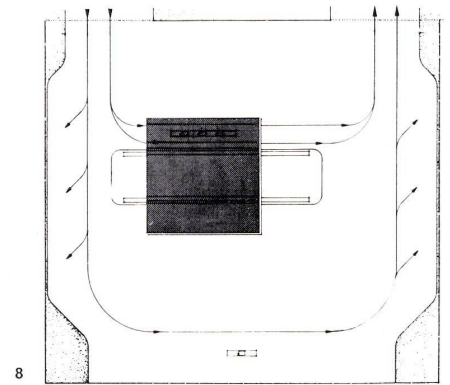


8

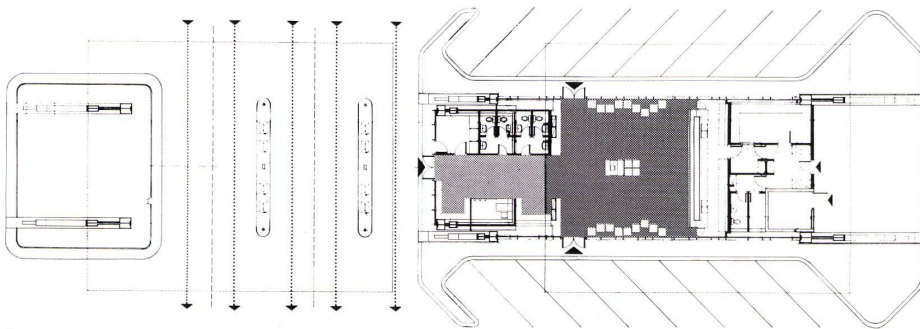


6

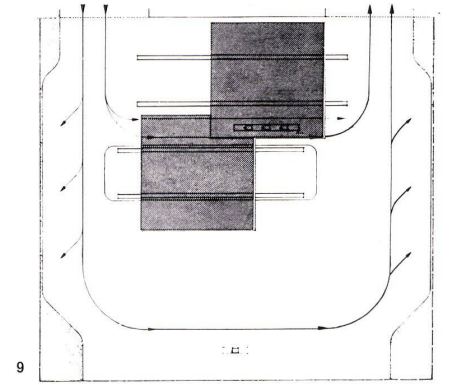


9

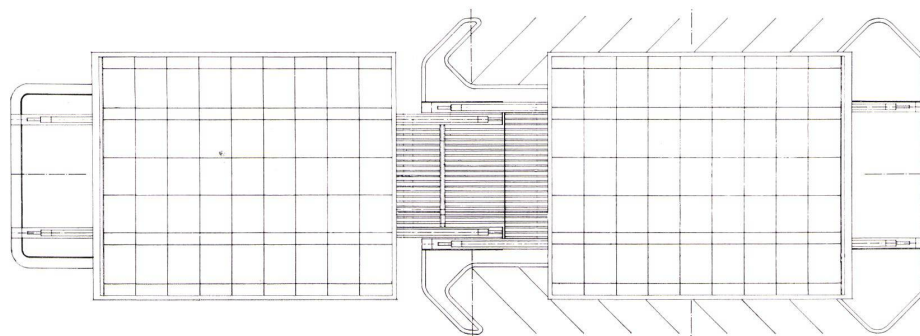

7

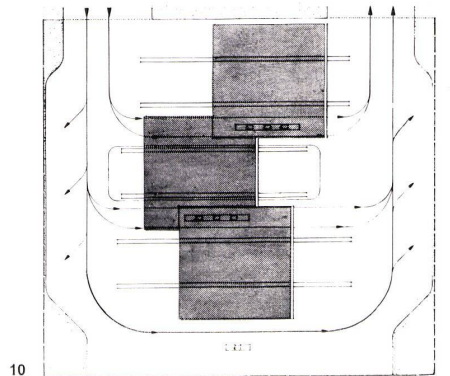


10

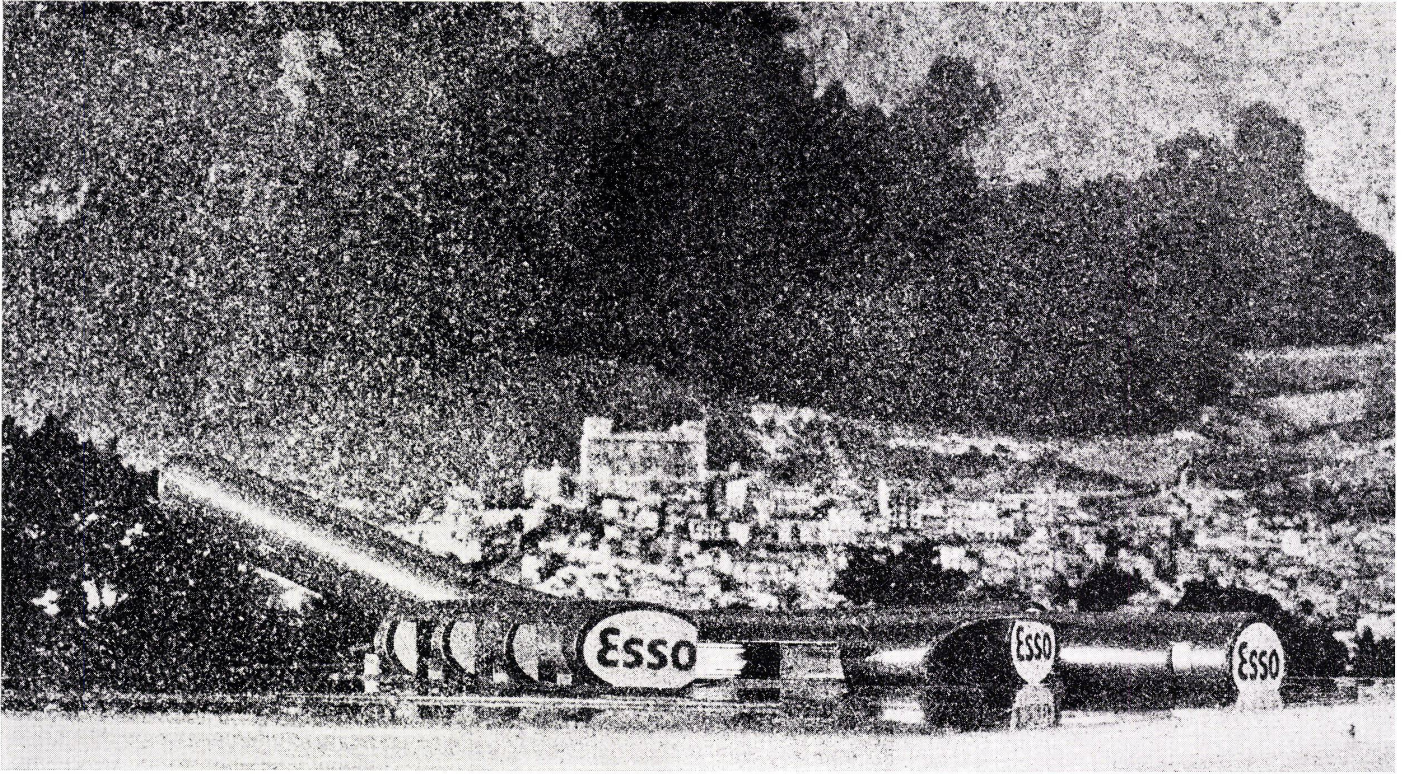

1

1. Preis
 Vittorio De Feo, Fabrizio Aggarbati, Carla Saggiaro, Andrea Vigni, Rom

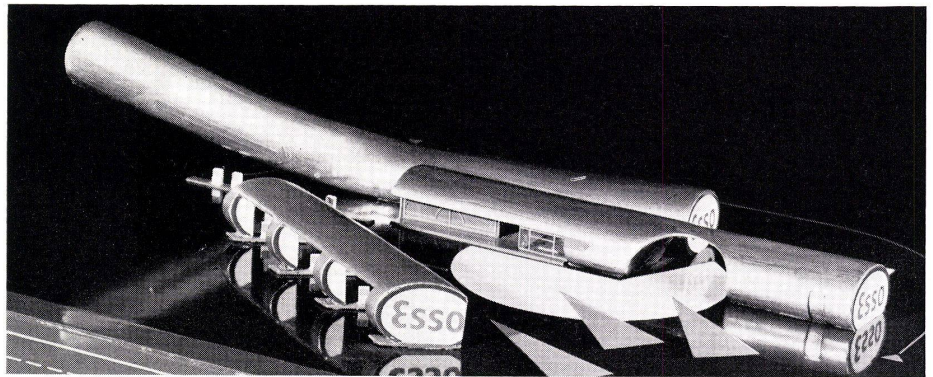


2

1-3
 Ansichten der Gesamtanlage.
 Façades d'ensemble.
 Elevation views of the entire complex.


4
 Gesamtanlage mit Auto- und Kundenserviceteil.
 L'ensemble avec parties réparation voitures et service aux clients.
 Entire complex with car repair and customer service department.




3

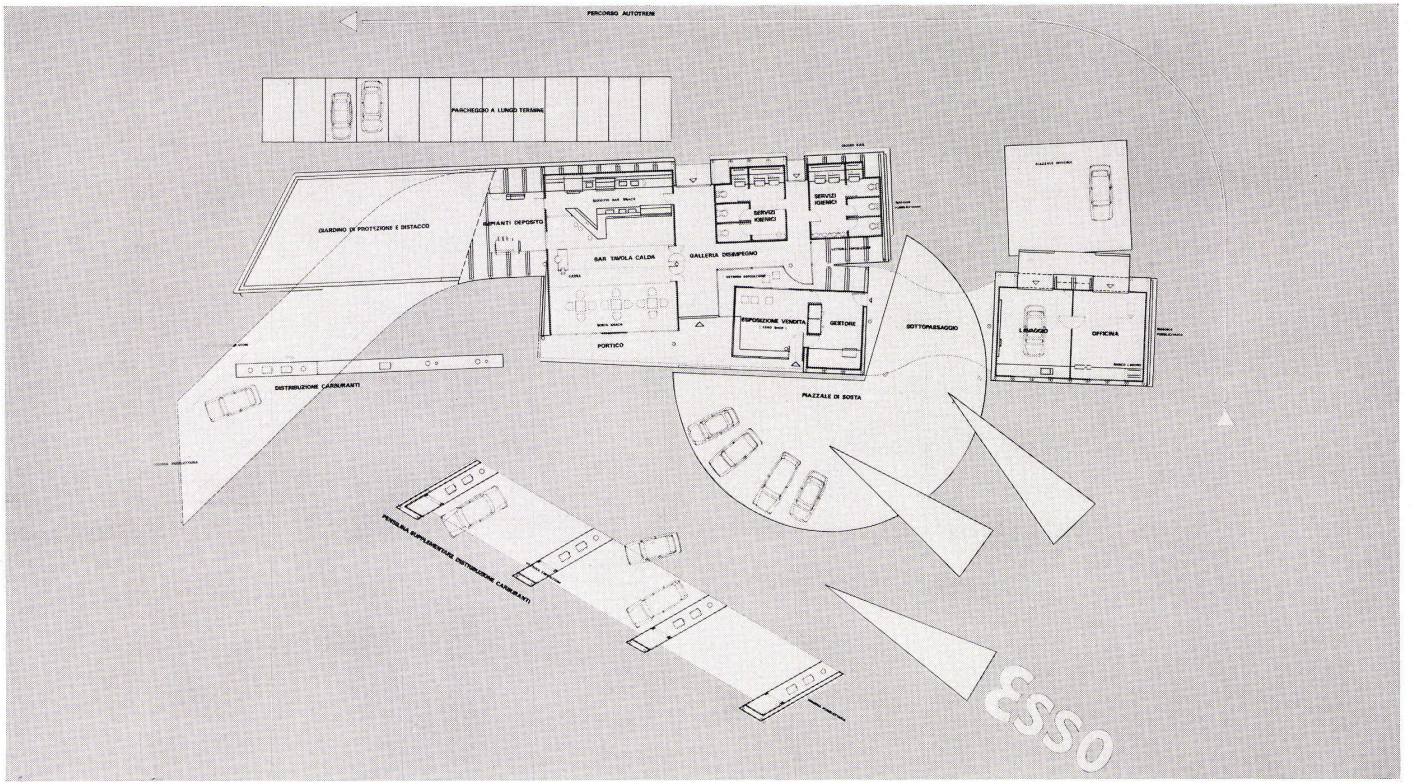


4

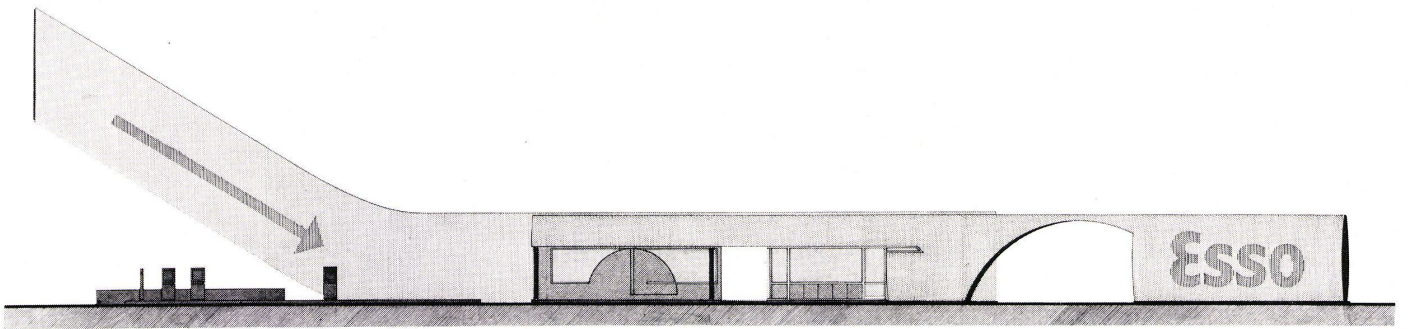

5

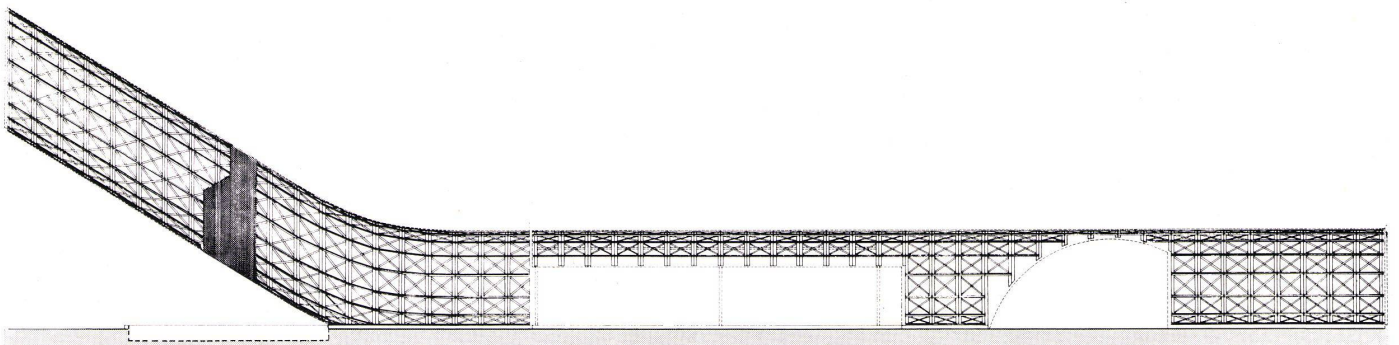


6

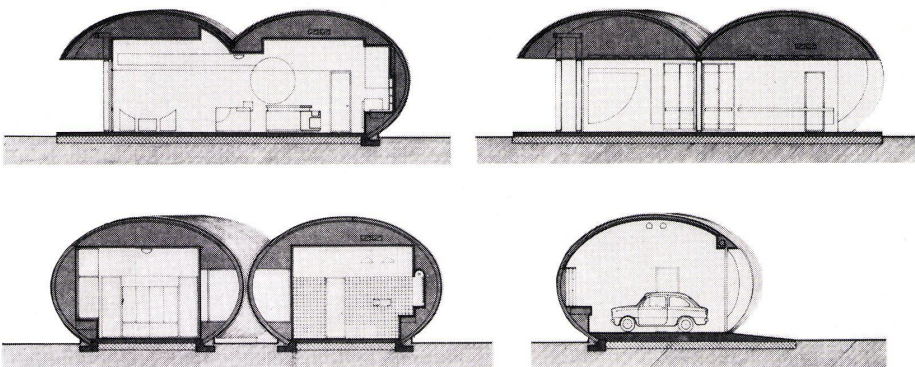


- 5
Fassade.
Façade.
Face.
- 6
Längsschnitt.
Coupe longitudinale.
Longitudinal section.
- 7
Querschnitte.
Coupes transversales.
Cross section.

7

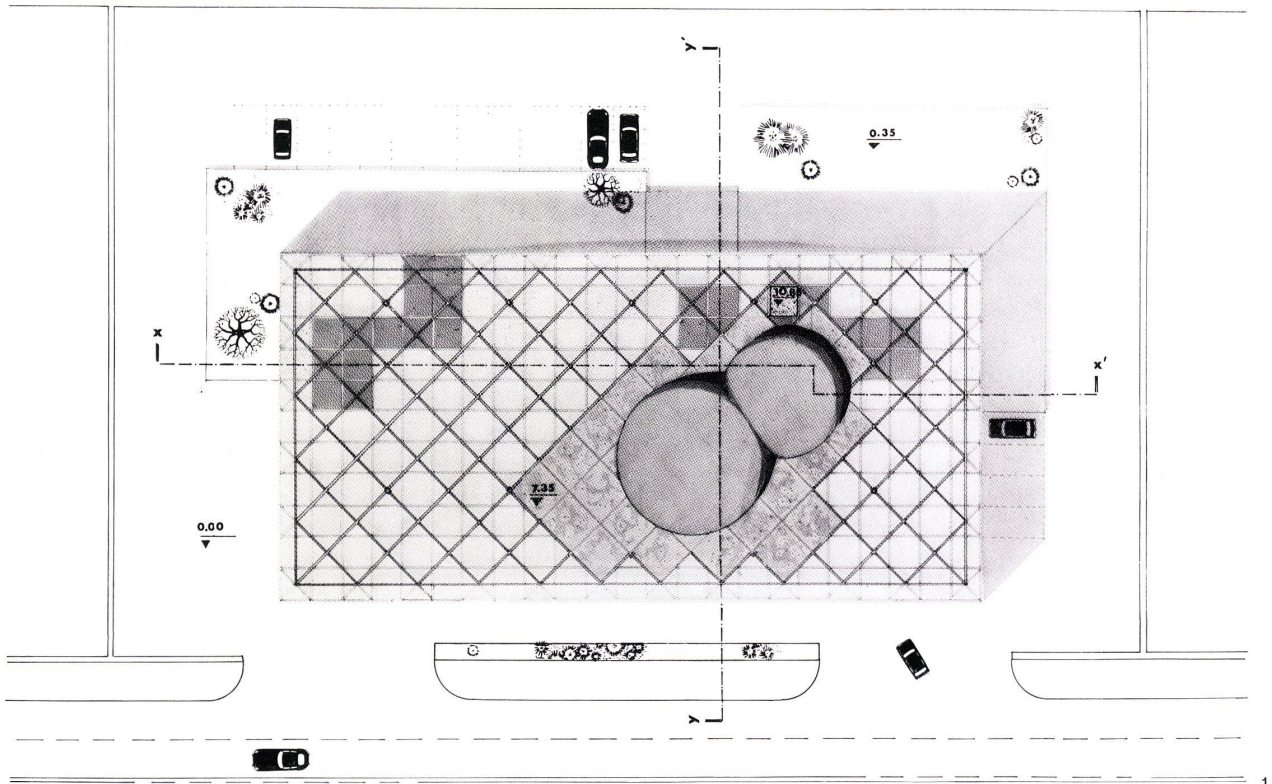

1

3. Preis
 (Ein Zweiter Preis wurde nicht vergeben)
 Renzo Piano, Flavio Marano, Bruna Bassetti,
 Genua

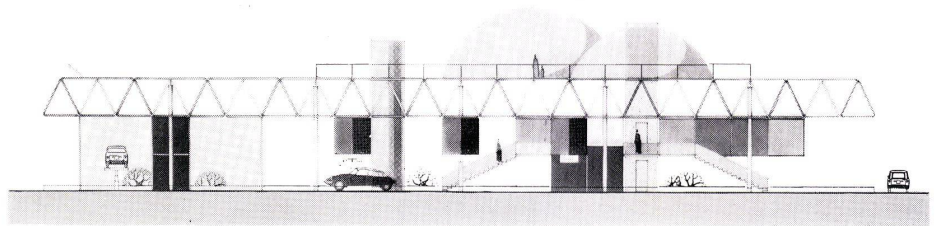


2

1
 Gesamtanlage mit der in einem Baukörper unter-
 gebrachten Serviceteile.
 L'ensemble avec les locaux de service concentrés
 dans un seul volume bâti.
 Entire complex with the service departments accom-
 modated within one single building.


2
 Fassade.
 Façade.
 Face.

3
 Konstruktionsdetails des Dachtragwerkes.
 Détail constructif de la structure portante de la toiture.
 Construction details of the roof-carrying structure.

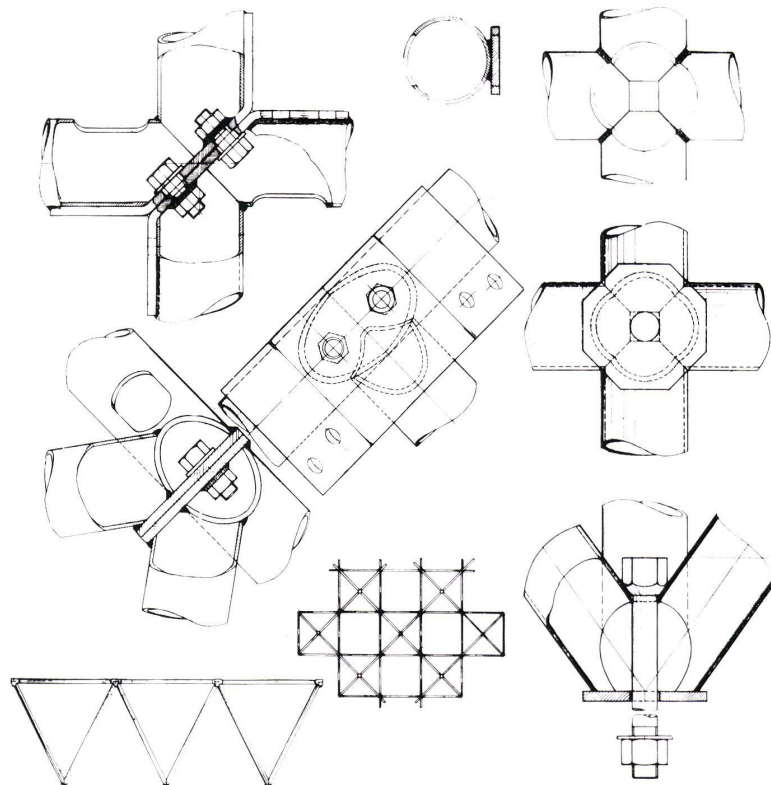

3

1
 Perspektive der Konstruktionselemente.
 Les éléments constructifs vus en perspective.
 Perspective view of the construction elements.

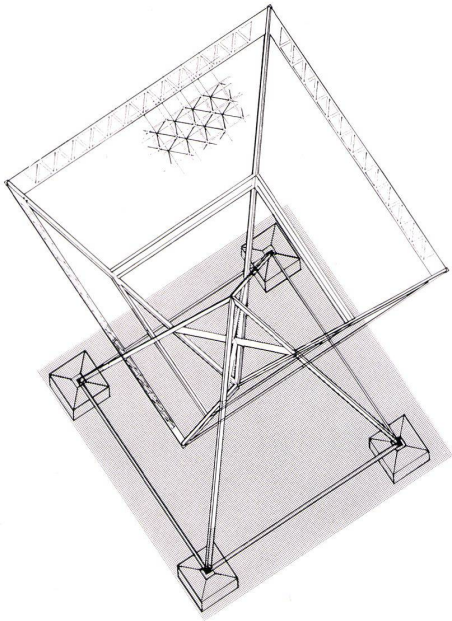


1


4. Preis
 (Drei Preisträger ex aequo im gleichen Rang)
 Alessandro Sartor, Rom

2-4
 Gesamtanlage, Ober- und Erdgeschoß.
 L'ensemble, avec rez-de-chaussée et 1er étage.
 Entire complex, upper level and ground floor.


5
 Fassade und Schnitt.
 Façade et coupe.
 Face and section.

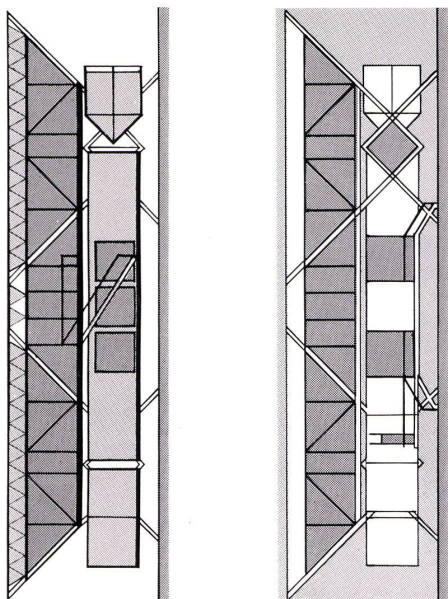


5

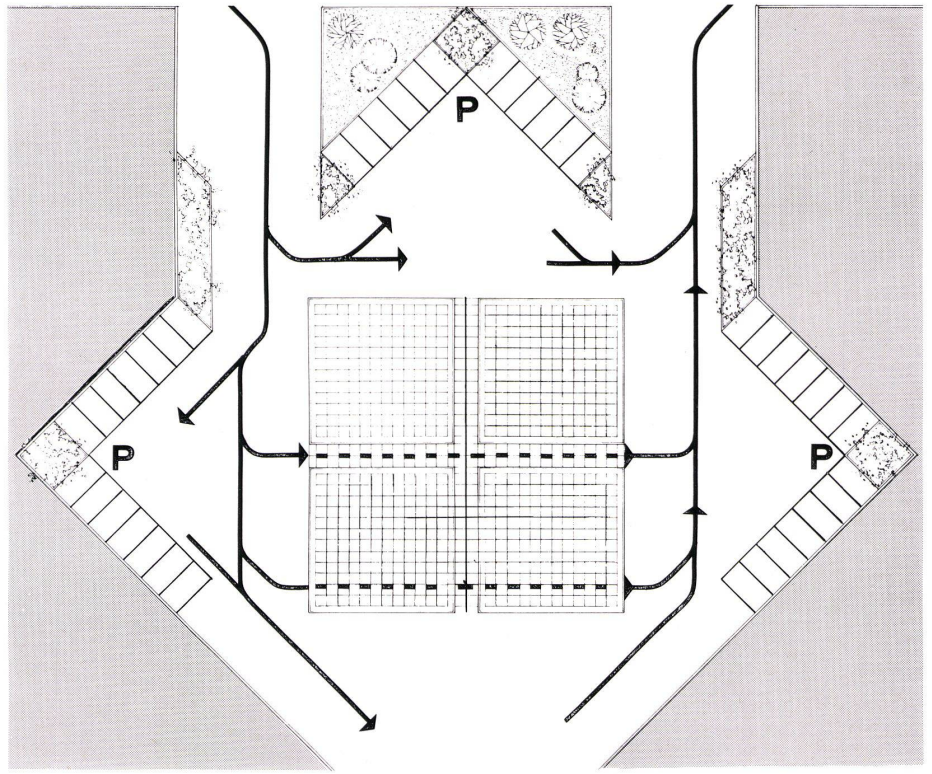


2

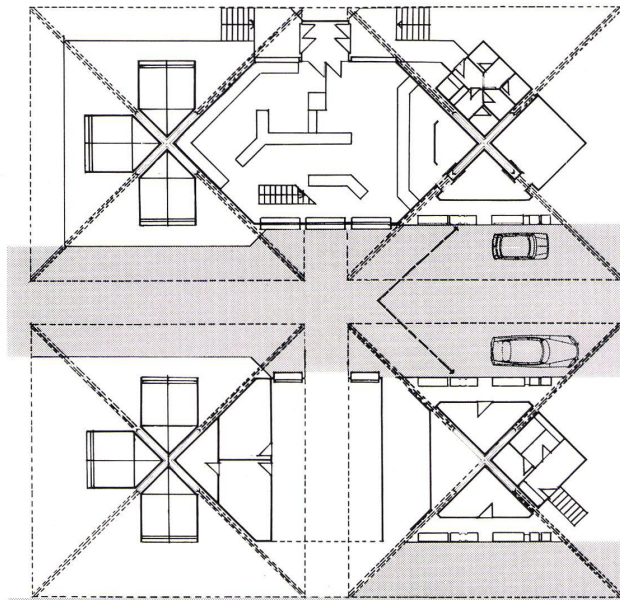

3

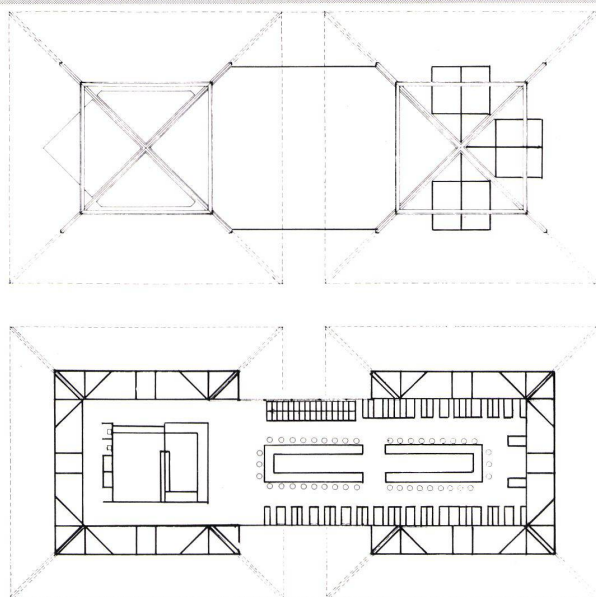


4

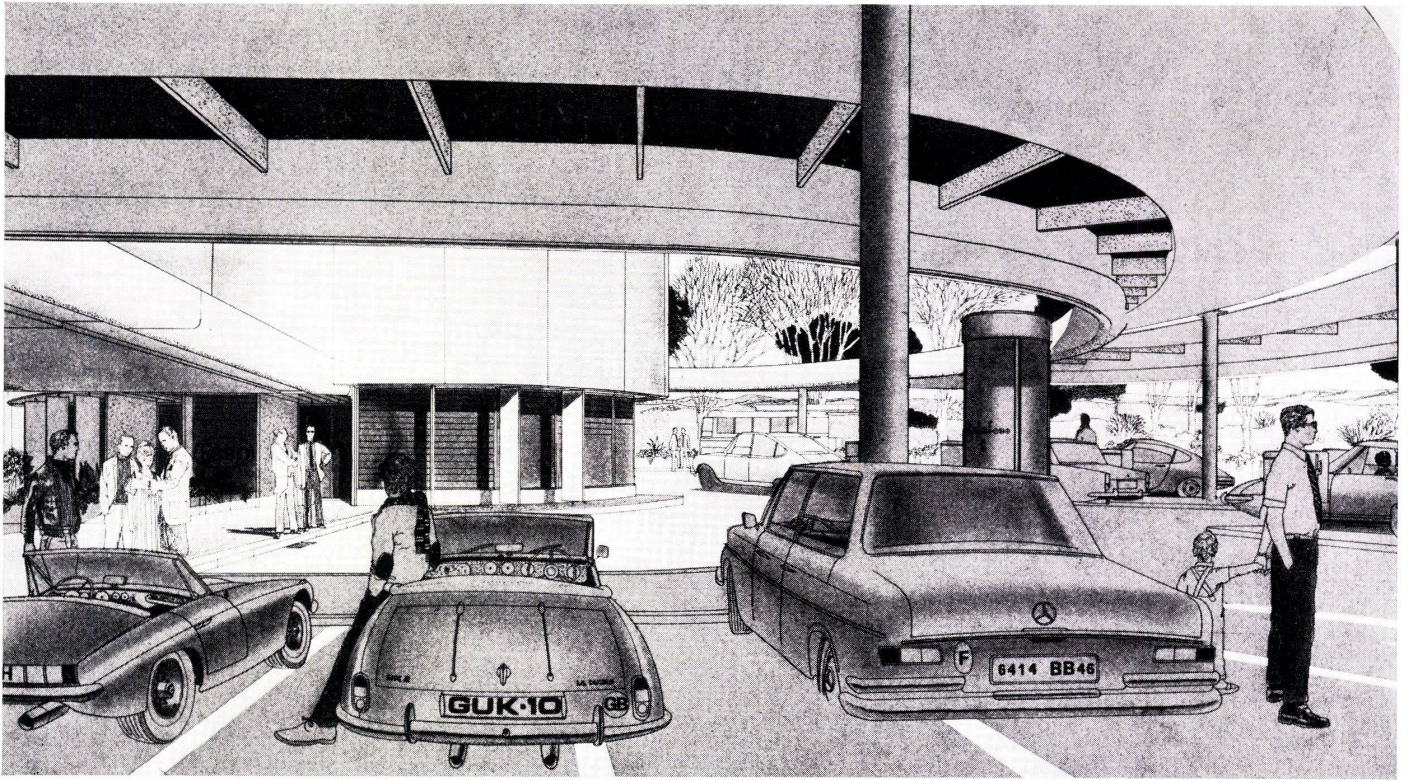

1

4. Preis
Attilio Micheluzzi und P. Belli, Neapel

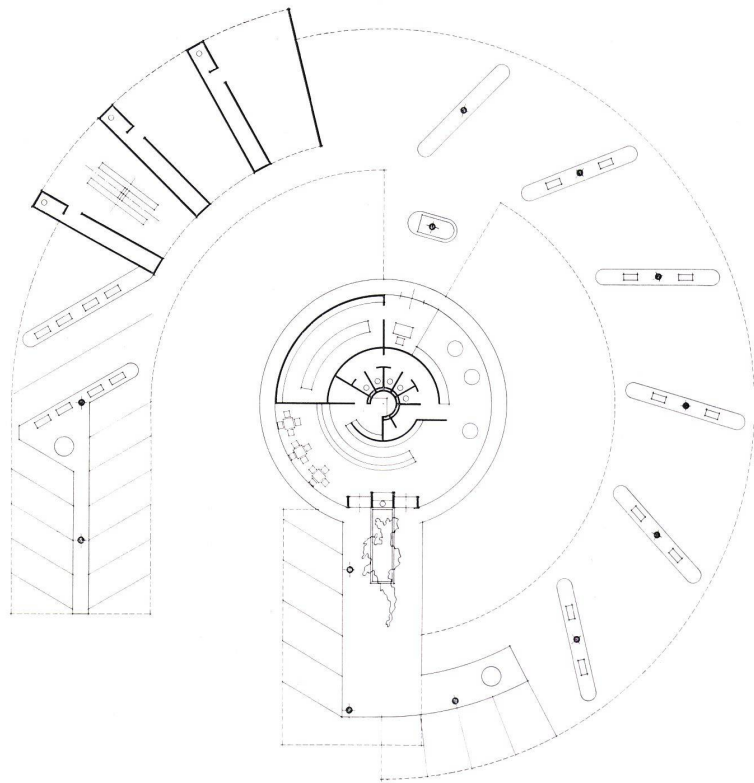


2


1
Perspektive der Zufahrt.
Vue perspective de l'accès.
Perspective view of the driveway.

2, 3
Grundriß und Schnitt.
Plan et coupe.
Plan and section.


4
Modellaufnahme.
Photographie de la maquette.
Photograph of the model.

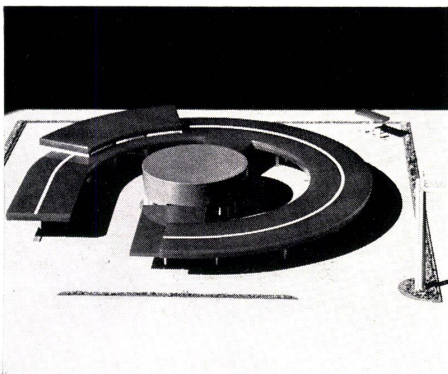

4

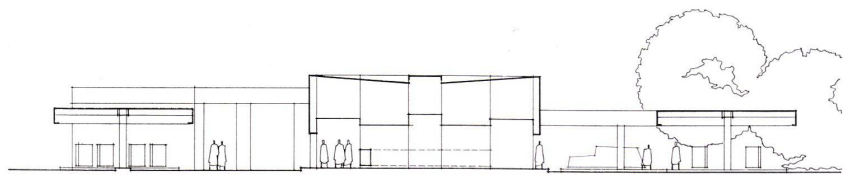



3

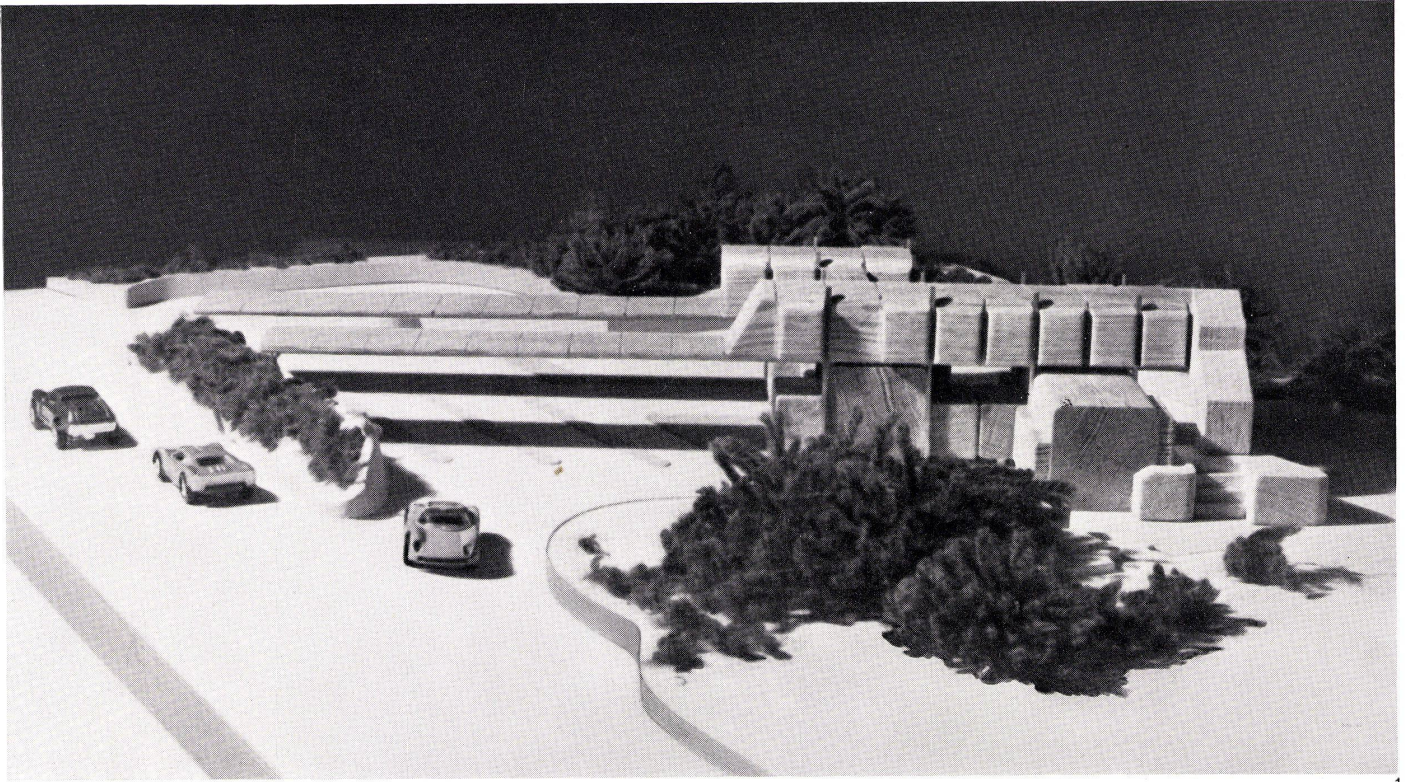


4. Preis

Michele Pizzolorusso, Alfreda Bucchi, Ermanno Guida, Neapel

- 1
Modellaufnahme.
Photographie de la maquette.
Photograph of the model.
- 2
Gesamtanlage.
Vue d'ensemble.
Entire complex.
- 3
Perspektive eines Bauelements.
Perspective d'un élément constructif.
Perspective view of a structural element.
- 4, 5
Ober- und Erdgeschoß.
Rez-de-chaussée et étage supérieur.
Ground floor and upper level.

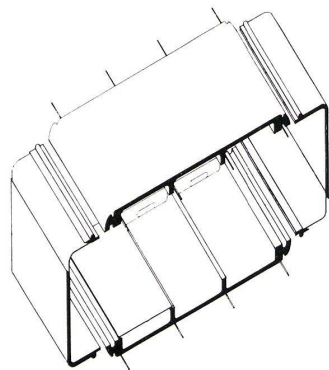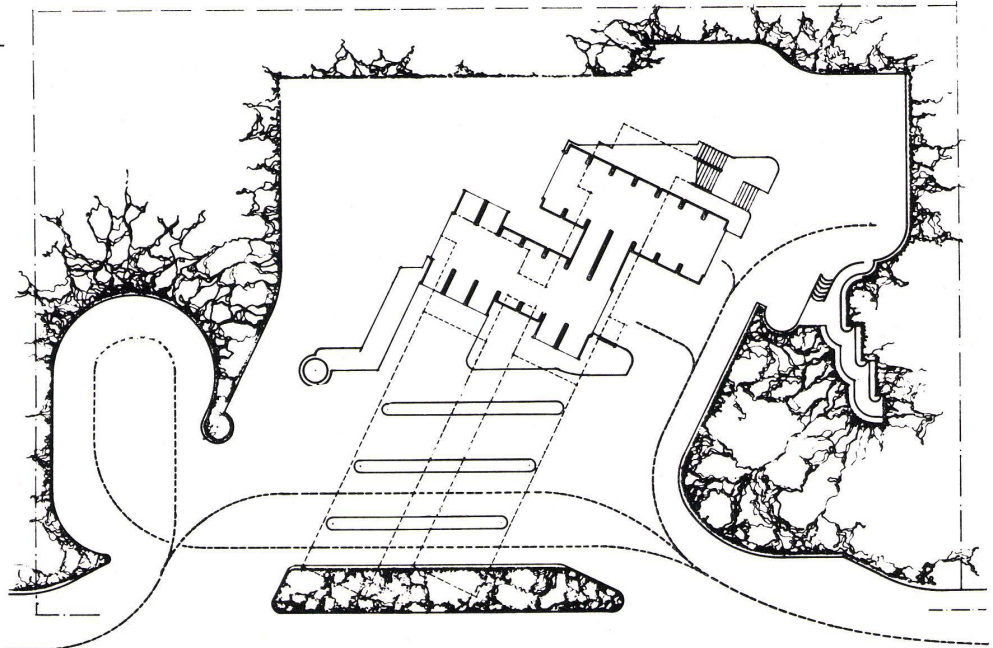

3

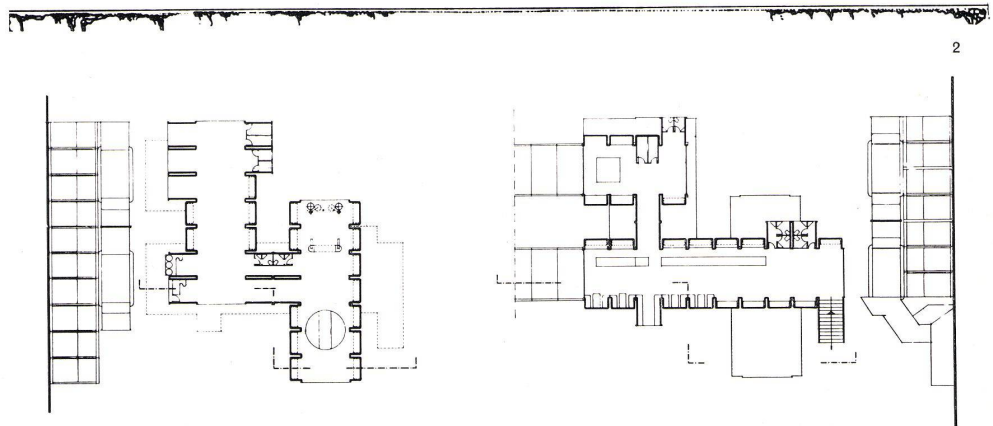

5

2