

Zeitschrift: Bauen + Wohnen = Construction + habitation = Building + home : internationale Zeitschrift

Herausgeber: Bauen + Wohnen

Band: 29 (1975)

Heft: 3: Japan = Japon = Japan

Artikel: Ausstellungsgebäude einer Automobilfabrik = Bâtiment d'exposition dans une usine d'automobiles = Exhibition building of an automobile works

Autor: [s.n.]

DOI: <https://doi.org/10.5169/seals-335186>

Nutzungsbedingungen

Die ETH-Bibliothek ist die Anbieterin der digitalisierten Zeitschriften auf E-Periodica. Sie besitzt keine Urheberrechte an den Zeitschriften und ist nicht verantwortlich für deren Inhalte. Die Rechte liegen in der Regel bei den Herausgebern beziehungsweise den externen Rechteinhabern. Das Veröffentlichen von Bildern in Print- und Online-Publikationen sowie auf Social Media-Kanälen oder Webseiten ist nur mit vorheriger Genehmigung der Rechteinhaber erlaubt. [Mehr erfahren](#)

Conditions d'utilisation

L'ETH Library est le fournisseur des revues numérisées. Elle ne détient aucun droit d'auteur sur les revues et n'est pas responsable de leur contenu. En règle générale, les droits sont détenus par les éditeurs ou les détenteurs de droits externes. La reproduction d'images dans des publications imprimées ou en ligne ainsi que sur des canaux de médias sociaux ou des sites web n'est autorisée qu'avec l'accord préalable des détenteurs des droits. [En savoir plus](#)

Terms of use

The ETH Library is the provider of the digitised journals. It does not own any copyrights to the journals and is not responsible for their content. The rights usually lie with the publishers or the external rights holders. Publishing images in print and online publications, as well as on social media channels or websites, is only permitted with the prior consent of the rights holders. [Find out more](#)

Download PDF: 09.08.2025

ETH-Bibliothek Zürich, E-Periodica, <https://www.e-periodica.ch>



Ausstellungsgebäude einer Automobilfabrik

Bâtiment d'exposition dans une usine d'automobiles
Exhibition building of an automobile works

Maki & Associates, Tokio
Mitarbeiter: Iwao Shida, Ben Nakamura


**Toyota Kuragaike Commemorative Hall,
Toyota City, Präfektur Aichi**

Bauzeit: 1973–1974

1
Gesamtansicht. Die Anlage ist in das parkartige Gelände eingebettet. Rechts vertieft die Ausstellungshalle, links Eingang und Gästehaus.

Vue générale. L'ensemble est intégré au terrain qui a l'aspect d'un parc. A droite en contrebas la salle d'exposition, à gauche l'entrée et la maison des visiteurs.

Assembly view. The complex is integrated in the park-like terrain. Right, countersunk, the exhibition hall, left, entrance and guest house.

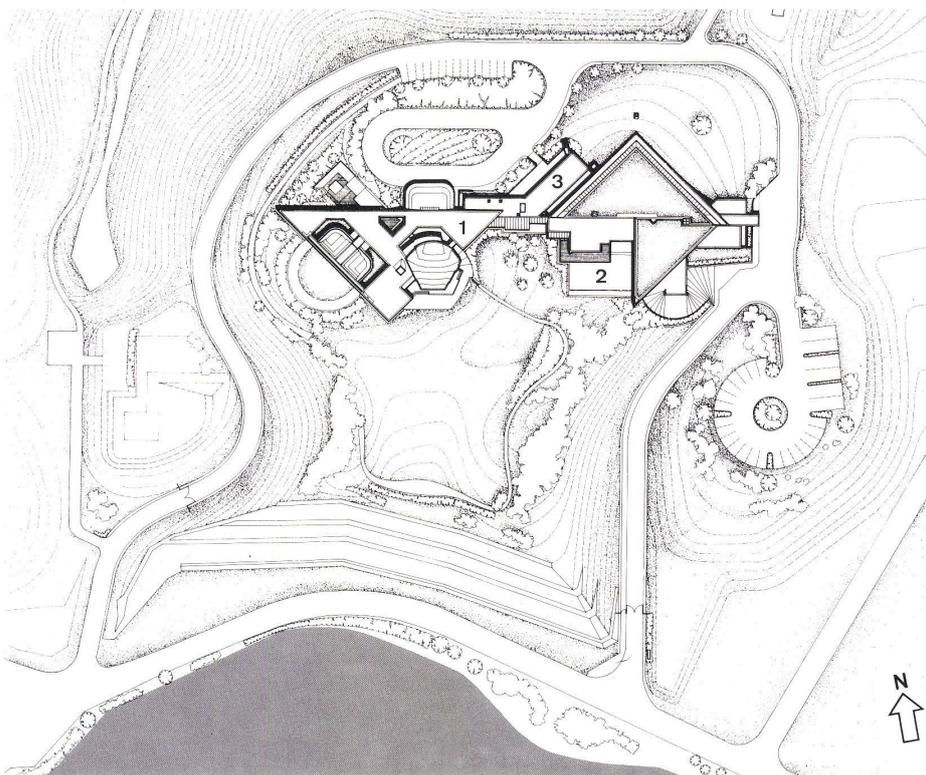

Das Gebäude besteht im wesentlichen aus zwei Bauteilen: der Ausstellungshalle, in welcher die Entwicklung der Firma geschildert und ihre Produkte gezeigt werden sowie ein Überblick über die Geschichte des Automobilbaues gegeben wird, und dem Gästehaus für Ehrengäste. Die Anlage liegt in einem Parkgelände, das von den Bürgern der Stadt vor allem an Wochenenden als Freizeitgelände benutzt wird. Es enthält unter anderem einen botanischen Garten und einen Golfplatz.

Die Grundrißfigur, bestehend aus zwei Dreiecken, entstand aus dem Bemühen, eine einprägsame Gestalt für diese Bauaufgabe zu entwickeln. Das Gästehaus liegt ebenerdig, die Ausstellungshalle ist vertieft angeordnet. Das Gästehaus dient zum Empfang und zur Bewirtung von Ehrengästen, es enthält Empfangsräume, einen Vorführungsraum, einen Eßraum sowie einen Raum im japanischen Stil.

2
Lageplan.
Plan de situation.
Site plan.

1 Gästehaus / Maison des visiteurs / Guest house
2 Ausstellungshalle / Halle d'exposition / Exhibition hall
3 Anbau / Aile annexe / Annex




Pour l'essentiel ce bâtiment se compose de deux parties: D'une part la halle d'exposition où l'on décrit le développement de la société, présente les produits qu'elle fabrique et donne un aperçu sur l'histoire de la fabrication des automobiles et d'autre part une maison destinée à la réception des visiteurs de marque. L'ensemble est situé dans un parc que les habitants de la ville fréquentent pendant leurs loisirs et avant tout au cours des week-end. Ce parc renferme en outre un jardin botanique et un terrain de golf.

Les efforts faits pour donner à cet ensemble une forme marquante aboutirent à un parti de plan se composant de deux triangles. La maison des visiteurs est située au niveau du sol tandis que la halle d'exposition est disposée en contrebas. Les hôtes de marque sont reçus et prennent leurs repas dans la maison des visiteurs qui abrite des locaux de réception, une salle de démonstration, une salle à manger ainsi qu'une pièce en style japonais.


The building consists essentially of two tracts: the exhibition hall, in which the growth of the firm is displayed and its products exhibited, along with a synoptic history of the development of the motor-car, and the guest house. The complex is situated in a park, used by the people of the town, especially on weekends, as a recreation area. It includes, among other facilities, a botanical garden and a golf course.

The plan, consisting of two triangles, resulted from an endeavour to give this project an impressive design. The guest house is all at grade level, and the exhibition hall is countersunk in relation to the former. The guest house is used for the reception and entertainment of guests; it contains reception lounges, a demonstration room, a dining room, as well as a room in traditional Japanese style.

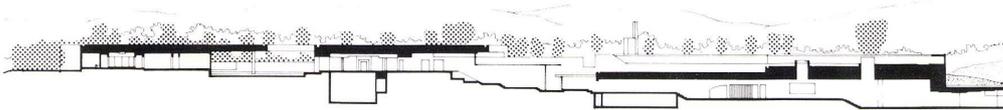


3
Luftaufnahme.
Vue aérienne.
Air view.

4
Schnitt West-Ost 1:1200.
Coupe ouest-est.
Section, east-west.

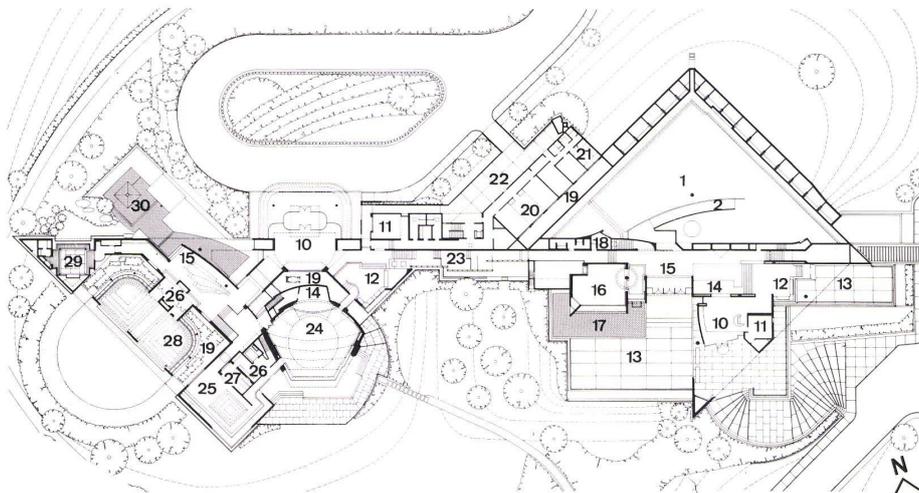

5
Grundriß Eingangsgeschoß 1:1200.
Plan de l'étage d'entrée.
Plan of entrance level.

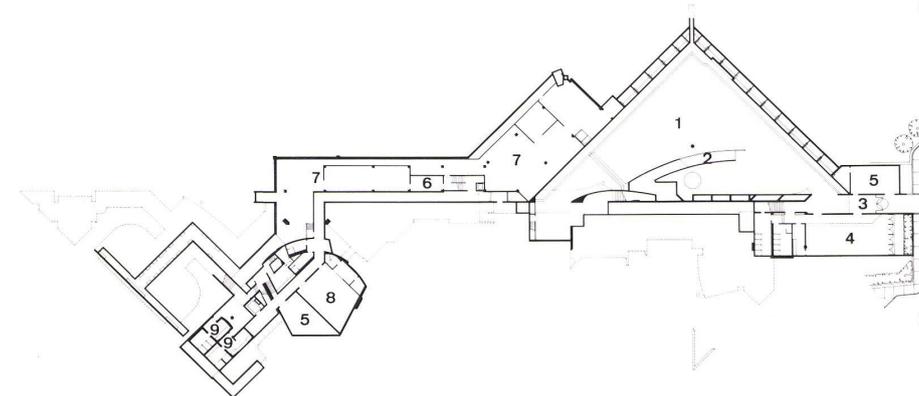

6
Grundriß Ausstellungsgeschoß 1:1200.
Plan de l'étage d'exposition.
Plan of exhibition level.

- 5, 6
- 1 Ausstellungshalle / Halle d'exposition / Exhibition hall
 - 2 Rampe / Ramp
 - 3 Nebeneingang / Entrée secondaire / Secondary entrance
 - 4 Lounge / Salon / Lounge
 - 5 Lager / Magasin / Storeroom
 - 6 Kontrollraum / Salle de contrôle / Checking room
 - 7 Maschinenraum / Salle des machines / Technical installations
 - 8 Küche / Cuisine / Kitchen
 - 9 Ankleideraum / Vestiaires / Cloakroom
 - 10 Eingang / Entrée / Entrance
 - 11 Büro / Bureau / Office
 - 12 Lounge / Salon / Lounge
 - 13 Terrasse / Terrace
 - 14 Bühne / Scène / Stage
 - 15 Lobby / Vestibule / Lobby
 - 16 Ishida-Raum / Pièce Ishida / Ishida room
 - 17 Becken / Bassin / Pool
 - 18 Projektionsraum / Salle de projections / Projection room
 - 19 Hof / Cour / Courtyard
 - 20 Vorraum / Vestibule
 - 21 Wächter / Gardien / Porter
 - 22 Anlieferung / Livraisons / Deliveries
 - 23 Verbindungsraum / Couloir de liaison / Connecting corridor
 - 24 Empfang / Réception / Reception
 - 25 Eßraum / Salle à manger / Dining room
 - 26 Bar
 - 27 Küche / Cuisine / Kitchen
 - 28 VIP Empfangsraum / Salle de réception pour VIP / VIP reception
 - 29 Raum im japanischen Stil / Pièce de style japonais / Room in Japanese traditional style
 - 30 Springbrunnen / Jet d'eau / Fountain

7
Verbindungsgang.
Couloir de liaison.
Connecting corridor.

8
Ausstellungshalle.
Halle d'exposition.
Exhibition hall.


9
Terrasse vor dem Gästehaus.
Terrasse devant la maison des visiteurs.
Terrace in front of the guest house.



8



7

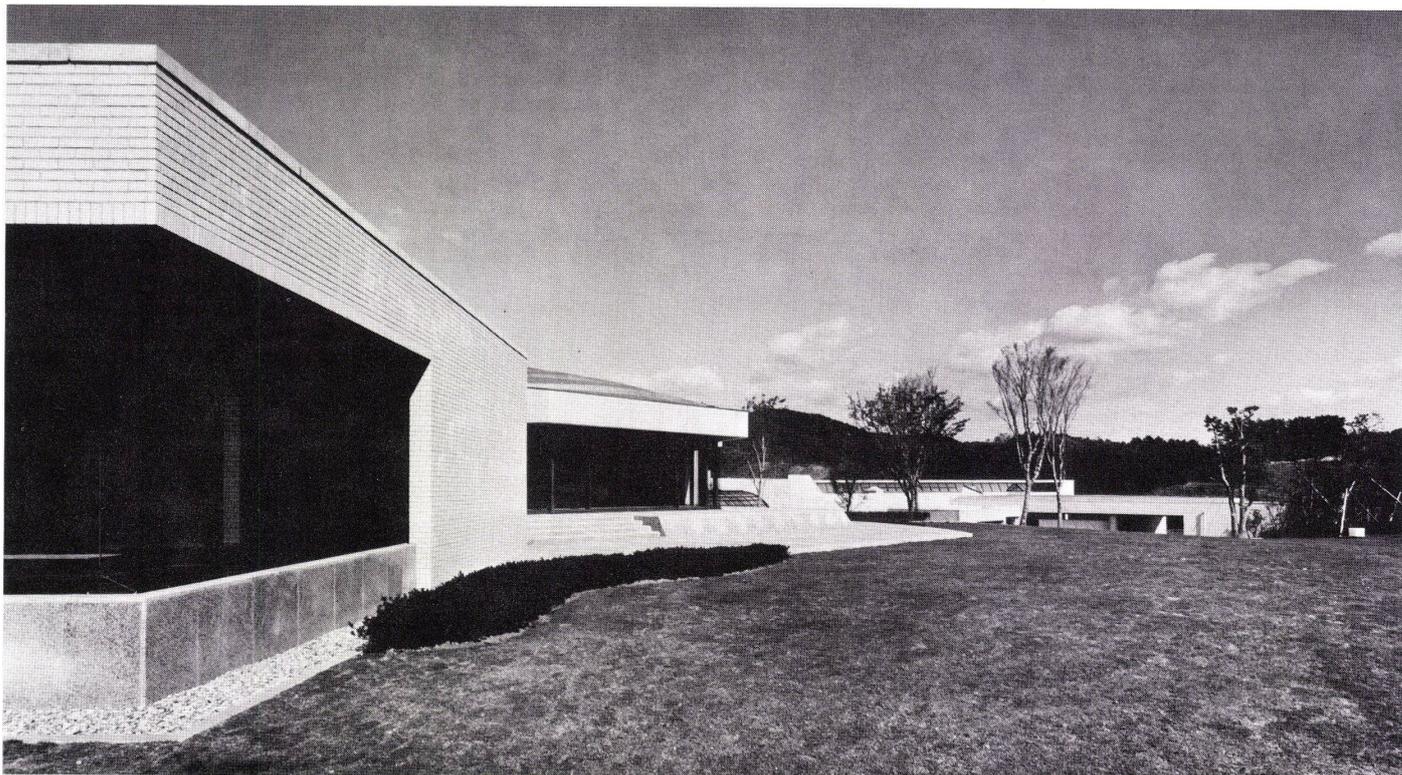

9