

Zeitschrift:	Bauen + Wohnen = Construction + habitation = Building + home : internationale Zeitschrift
Herausgeber:	Bauen + Wohnen
Band:	29 (1975)
Heft:	9: Wohnungsbau
Artikel:	Neue Bauten von Marcel Breuer = [Nouvelles ouvres de Marcel Breuer] = [New projects by Marcel Breuer]
Autor:	Joedicke, Jürgen
DOI:	https://doi.org/10.5169/seals-335260

Nutzungsbedingungen

Die ETH-Bibliothek ist die Anbieterin der digitalisierten Zeitschriften auf E-Periodica. Sie besitzt keine Urheberrechte an den Zeitschriften und ist nicht verantwortlich für deren Inhalte. Die Rechte liegen in der Regel bei den Herausgebern beziehungsweise den externen Rechteinhabern. Das Veröffentlichen von Bildern in Print- und Online-Publikationen sowie auf Social Media-Kanälen oder Webseiten ist nur mit vorheriger Genehmigung der Rechteinhaber erlaubt. [Mehr erfahren](#)

Conditions d'utilisation

L'ETH Library est le fournisseur des revues numérisées. Elle ne détient aucun droit d'auteur sur les revues et n'est pas responsable de leur contenu. En règle générale, les droits sont détenus par les éditeurs ou les détenteurs de droits externes. La reproduction d'images dans des publications imprimées ou en ligne ainsi que sur des canaux de médias sociaux ou des sites web n'est autorisée qu'avec l'accord préalable des détenteurs des droits. [En savoir plus](#)

Terms of use

The ETH Library is the provider of the digitised journals. It does not own any copyrights to the journals and is not responsible for their content. The rights usually lie with the publishers or the external rights holders. Publishing images in print and online publications, as well as on social media channels or websites, is only permitted with the prior consent of the rights holders. [Find out more](#)

Download PDF: 09.08.2025

ETH-Bibliothek Zürich, E-Periodica, <https://www.e-periodica.ch>

Neue Bauten von Marcel Breuer

Marcel Breuer, 1902 geboren, Studium und Tätigkeit als Lehrer am Bauhaus, ging 1937 nach den USA, wo er auch heute noch tätig ist. Er gehört zu den bedeutendsten Architekten unserer Zeit. Bauen + Wohnen stellt im folgenden einige seiner neuesten Bauten vor.

Jürgen Joedicke

Né en 1902, Marcel Breuer enseigna au Bauhaus après y avoir lui-même étudié. Dès 1937 il se rendit aux USA où il travaille toujours. Il compte parmi les architectes les plus importants de notre époque. Construction + Habitation présente ici quelques unes de ses œuvres parmi les plus récentes.

Marcel Breuer, born in 1902, studied and taught at Bauhaus, went in 1937 to the USA, where he is still active. He is one of the leading architects of our time. Building + Home here presents a number of his most recent projects.

Marcel Breuer
Robert F. Gatje

Ferienstadt Flaine, Haute Savoie

Ville de vacances à Flaine, Haute-Savoie
Flaine Vacation Colony, Haute Savoie

Baubeginn 1960

Diese neue Ferienstadt liegt 70 km südlich von Genf und 20 km nordwestlich von Chamonix in einem schönen Hochtal der französischen Alpen. Als erstes wurde das neue Stadtzentrum gebaut, umgeben von Appartementgebäude, Hotels, Läden und Freizeiteinrichtungen.




Cette nouvelle cité de vacances est située à 70 km au sud de Genève et à 20 km au nord ouest de Chamonix dans une belle vallée d'altitude des Alpes françaises. Le centre, première étape de la construction est cerné par des appartements, des hôtels, des magasins et des équipements de loisirs.

This new vacation colony is situated 70 km south of Geneva and 20 km northwest of Chamonix in a beautiful high valley of the French Alps. The new urban centre was the first part to be constructed; it is surrounded by apartment houses, hotels, shops and recreation facilities.

1
Luftaufnahme von Südosten.
Vue aérienne du sud-est.
Air view from southeast.

2
Das Stadtzentrum von der Ostseite.
Le centre urbain vu du côté est.
The city center from the east side.

3
Lageplan.
Plan de situation.
Site plan.

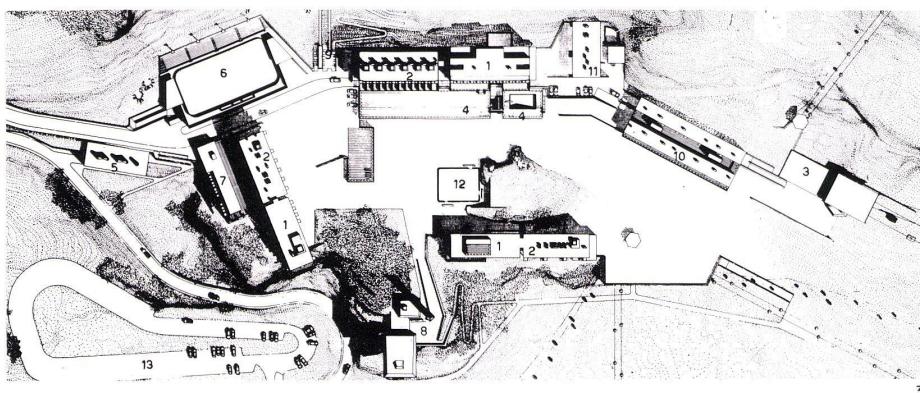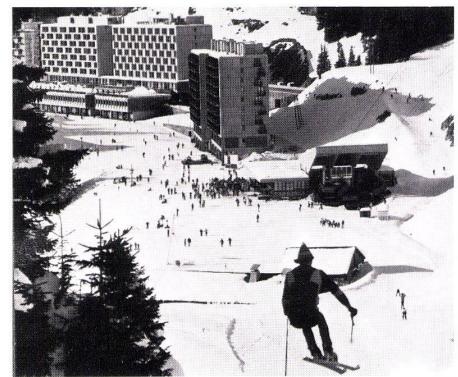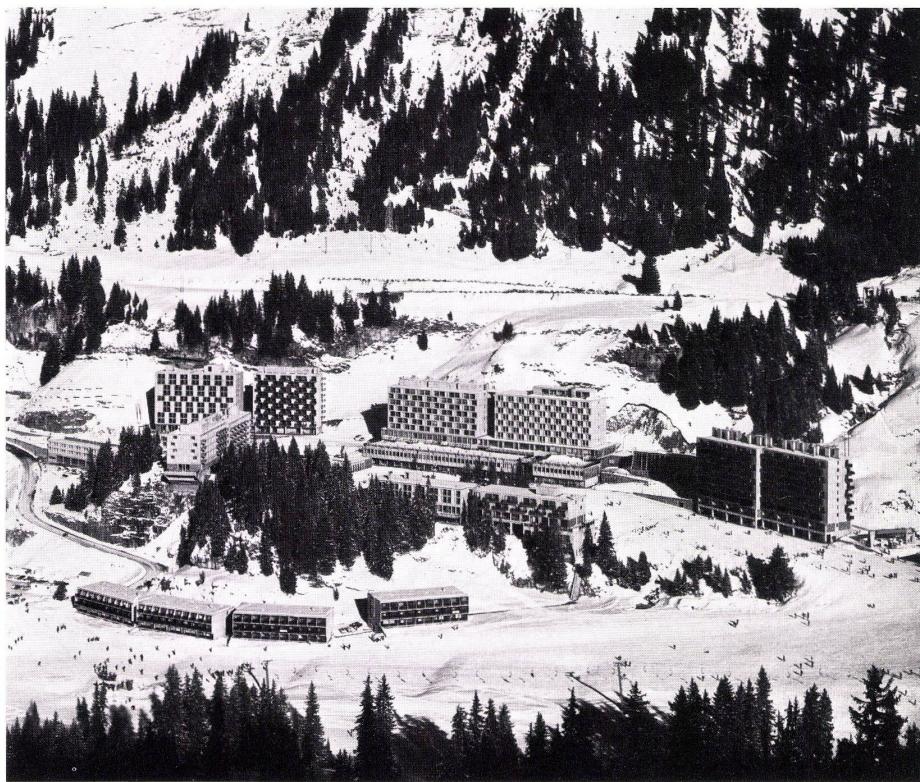

- 1 Hotel / Hôtel / Hotel
- 2 Appartementhaus / Bloc d'appartements / Apartment block
- 3 Skiliftstation / Station de remonte-pente / Ski-lift station
- 4 Läden / Magasins / Shops
- 5 Kraftwerk / Centrale électrique / Power station
- 6 Eishockey / Hockey sur glace / Ice hockey rink
- 7 Halle / Hall
- 8 Kapelle / Chapelle / Chapel
- 9 Information / Informations / Information
- 10 Wohnhaus für Bedienstete / Logements pour retraités / Residence
- 11 Verwaltung / Administration
- 12 Schlittschuhbahn / Piste de patin à glace / Skating-rink
- 13 Parkplatz / Parkings / Car park

1


361



4



5

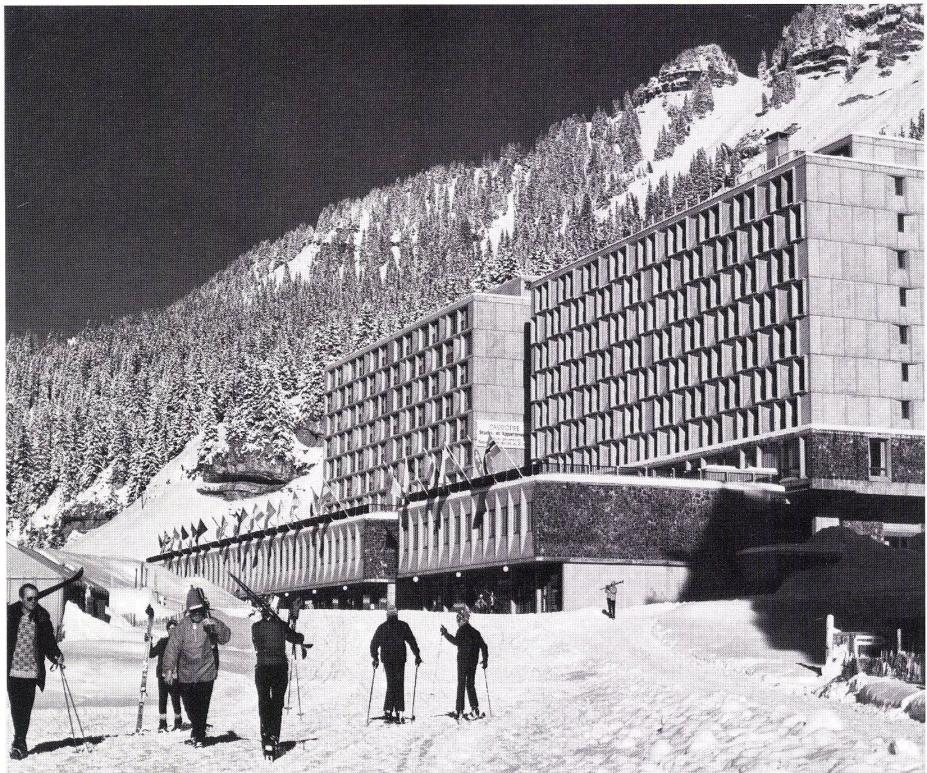

6



7

4
Hotel mit Schlittschuhbahn.
Hôtel avec piste de patin à glace.
Hotel with skating-rink.

5
Zentraler Platz.
Place centrale.
Central square.

6
Läden mit Hotel und Appartementhaus.
Vue des magasins avec hôtel et bloc d'appartements.
Shops with hotel and apartment house.

7
Appartements mit Hotel im Hintergrund.
Les appartements avec l'hôtel à l'arrière-plan.
Apartments with hotel in background.

Marcel Breuer
Herbert Beckhard

Zentralgebäude und Garage, Amherst, Universität von Massachusetts

Bâtiment central et garage,
Amherst, Université du Massachusetts
Central building and garage,
Amherst, University of Massachusetts
Bauzeit 1965–1969

Das Problem, ein relativ großes Programm auf einem kleinen Bauplatz zwischen vorhandenen Gebäuden unterzubringen, wurde dadurch gelöst, daß ein Teil der Räume unter der Terrasse im Untergeschoß angeordnet wurde, während die Räume, die Tageslicht erforderten, in einem neungeschossigen Hochhaus untergebracht wurden. Das Zentralgebäude ist der Mittelpunkt eines Universitätsgeländes für 25 000 Studenten und enthält Aufenthalträume für Studenten, Restaurants, vier Geschosse mit Appartements und zwei Geschosse mit Verwaltungsräumen im Hochhaus, Erholungsräume, Läden und Cafeterias.

Die Fassade des Hochhauses spiegelt die unterschiedlichen Funktionen wider.



Pour résoudre le problème consistant à implanter un programme relativement important sur un petit terrain et parmi des bâtiments déjà existants, une partie des locaux fut placée au sous-sol sous la terrasse tandis que les pièces qui avaient besoin de lumière furent réparties dans un volume de neuf étages. Le bâtiment central est le noyau de l'université et contient les locaux de séjour pour les étudiants, de restaurants, 4 étages d'appartements et deux étages administratifs placés dans le grand volume, des locaux de loisirs, des magasins et cafétérias.


The problem of accommodating a relatively large project on a small building site between existing buildings was solved by positioning some of the rooms under the terrace in the basement, whilst those rooms which required daylight were incorporated in a nine-storey tower-block. The central building is the focal point of a university campus for 25,000 students and includes common rooms for students, restaurants, four floors with living-accommodation and two floors with administrative offices in the tower-block, recreation rooms, shops and cafeterias.

1
Gesamtansicht mit Terrasse und Hochhaus.
Vue générale avec terrasse et immeuble tour.

Assembley view with terrace and high-rise.

2
Detailansicht mit Oberlichtern zur Belichtung der unter der Terrasse liegenden Räume.
Vue de détail montrant les lanternneaux éclairant les locaux situés sous la terrasse.

Detail view with skylights for illuminating the tracts beneath the terrace.

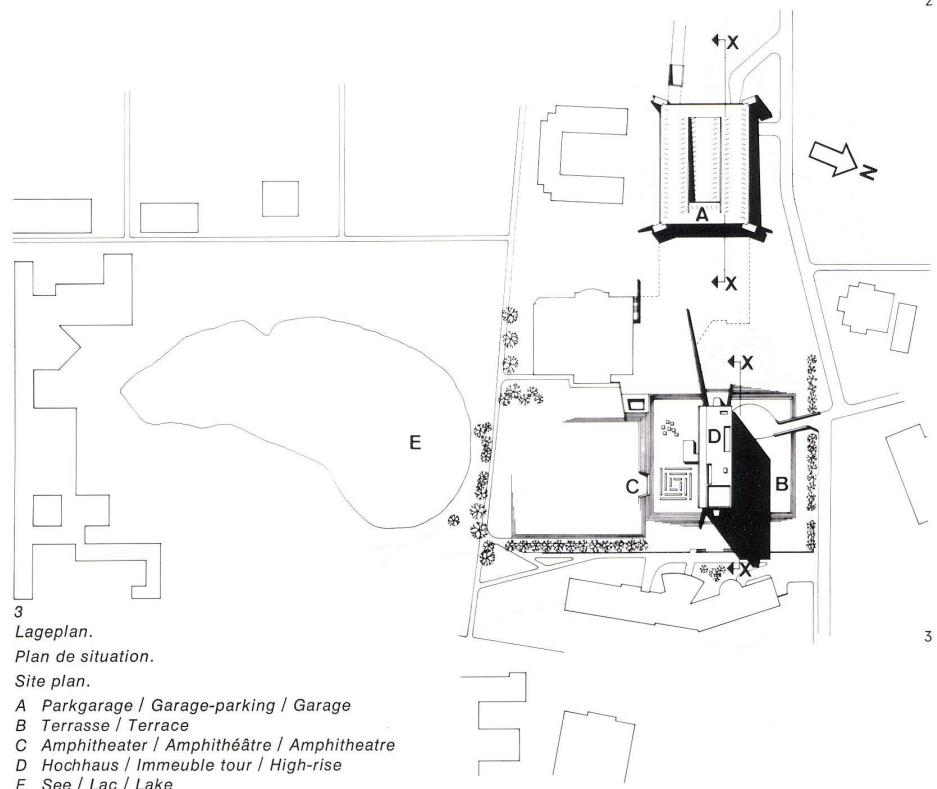

2


3

3

1
Lageplan.
Plan de situation.

2
Site plan.

- A Parkgarage / Garage-parking / Garage
- B Terrasse / Terrace
- C Amphitheater / Amphithéâtre / Amphitheatre
- D Hochhaus / Immeuble tour / High-rise
- E See / Lac / Lake


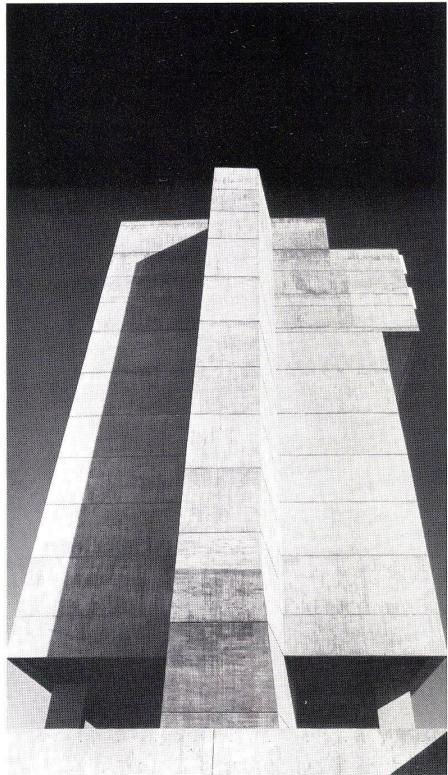


4 Schmalseite des Hochhauses.
L'immeuble tour vu sur la tranche.
Narrow end of the high-rise.

5 Treppe zwischen Haupthalle und Halle im Untergeschoß.
Escalier reliant le hall principal à celui du sous-sol.
Stairs between main hall and basement level hall.

6 Grundriss 1.-4. Obergeschoß (links) und 6.-7. Obergeschoß (rechts) 1:300.
Plans des 1er au 4ème étages (à gauche) et des 6ème et 7ème étages (à droite).
Plan of 1st to 4th floors (left) and 6th and 7th floors (right).


A Typisches Appartement für Gäste / Appartement courant pour visiteurs / Typical guest apartment

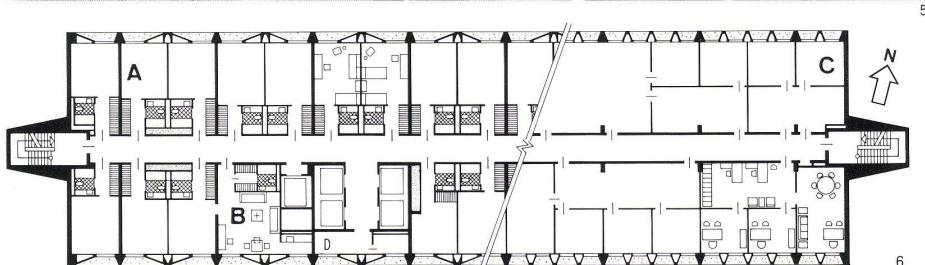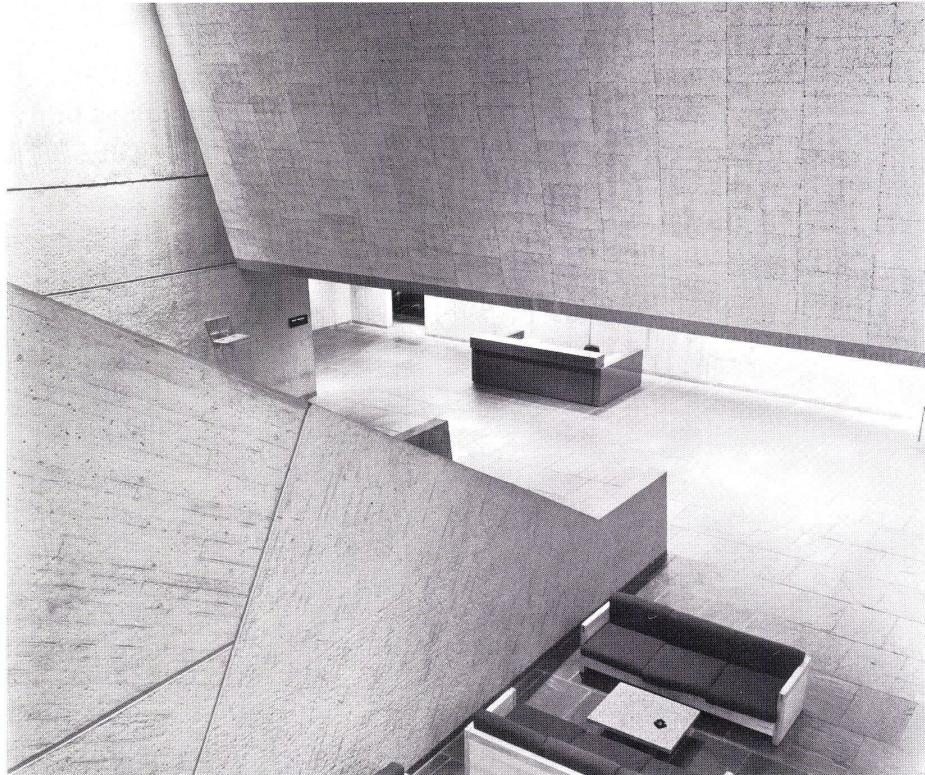

B Sonderappartement / Appartement spécial / Special apartment

C Flexible Zone für Büronutzung oder für Konferenzzimmer / Zone flexible utilisable en bureau ou en salle de conférences / Flexible zone for use as office space or for conferences

7 Festsaal im Untergeschoß.
Salle des fêtes au sous-sol.
Banquet-room at basement level.

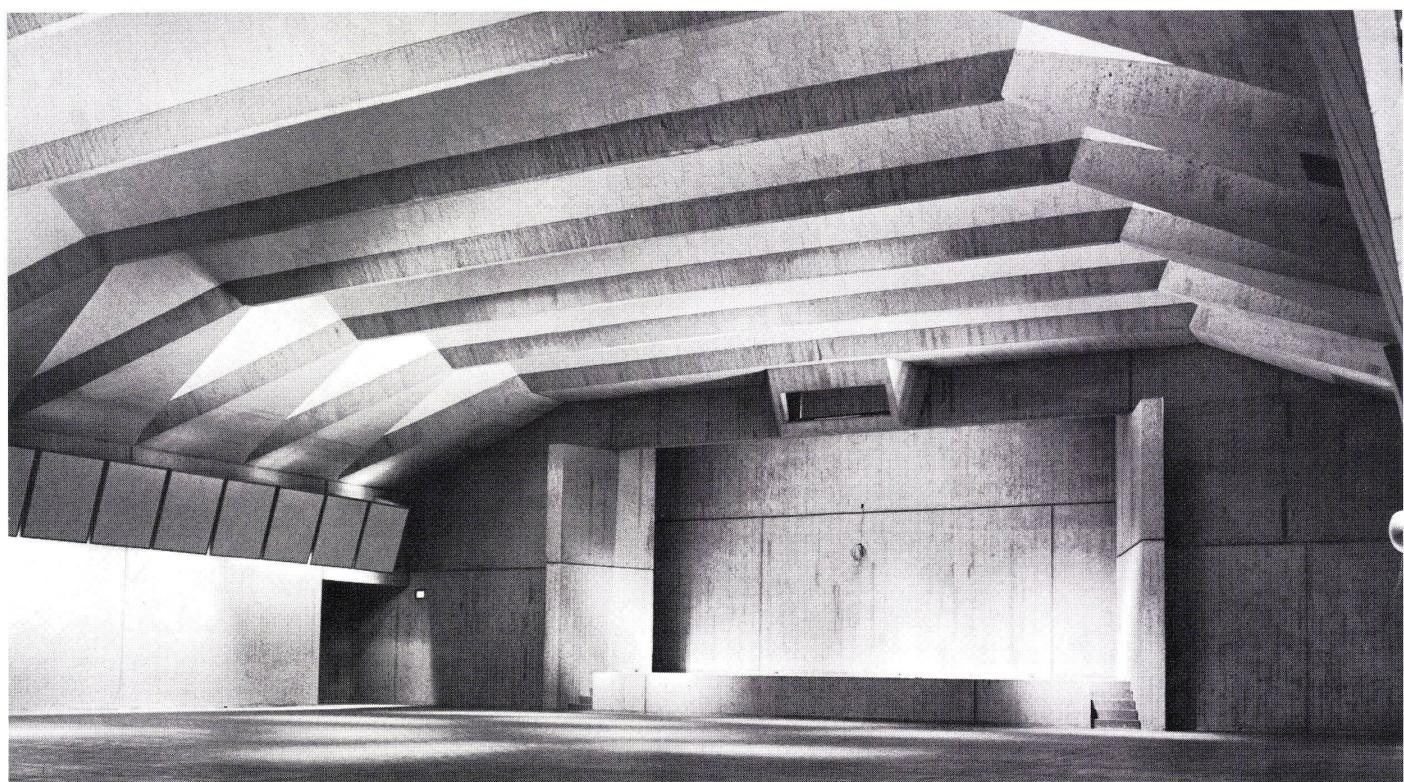

Marcel Breuer
Robert F. Gatje

Bürogebäude, Labor und Fabrik IBM, Boca Raton, Florida

Immeuble de bureaux, laboratoires et usine
IBM à Boca Raton, Floride

IBM Office building, laboratory and factory,
Boca Raton, Florida

Bauzeit 1967–1969

Die Kombination von im Grundriß Y-förmigen Gebäuden bildet ein kontinuierliches System und umschließt künstlich angelegte runde Seen. Die Verwaltungsgebäude und Labors werden von gabelförmigen Stützen getragen, die eine überdeckte Promenade bilden. Fabrik- und Lagergebäude liegen im westlichen Teil des Geländes.

The combination of buildings that are Y-shaped in plan constitutes a continuous system and includes circular artificial ponds. The office buildings and labs are carried by fork-supports, which form a roofed promenade. Factory and warehouse buildings are situated in the western part of the site.

1

Lageplan.

Plan de situation.

Site plan.

1 Verwaltung / Administration


2 Labor / Laboratoires / Laboratory

3 Cafeteria / Cafétéria / Cafeteria

4 Fabrik / Usine / Factory

5 Lager / Stockage / Warehouse

6 Erholung / Détente / Recreation

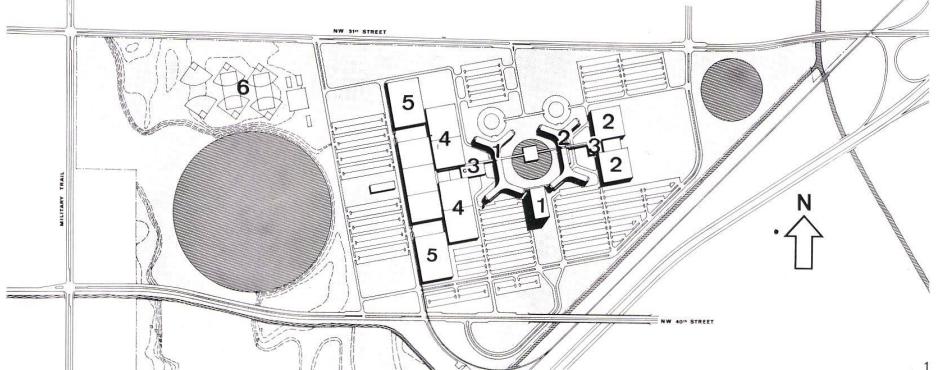

2
Arkade des Laborflügels mit Verwaltungsgebäude im Hintergrund.
Vue de l'espace couvert de l'aile des laboratoires avec l'immeuble administratif à l'arrière-plan.
Arcade of the laboratory wing with office building in background.



2




3



4



5

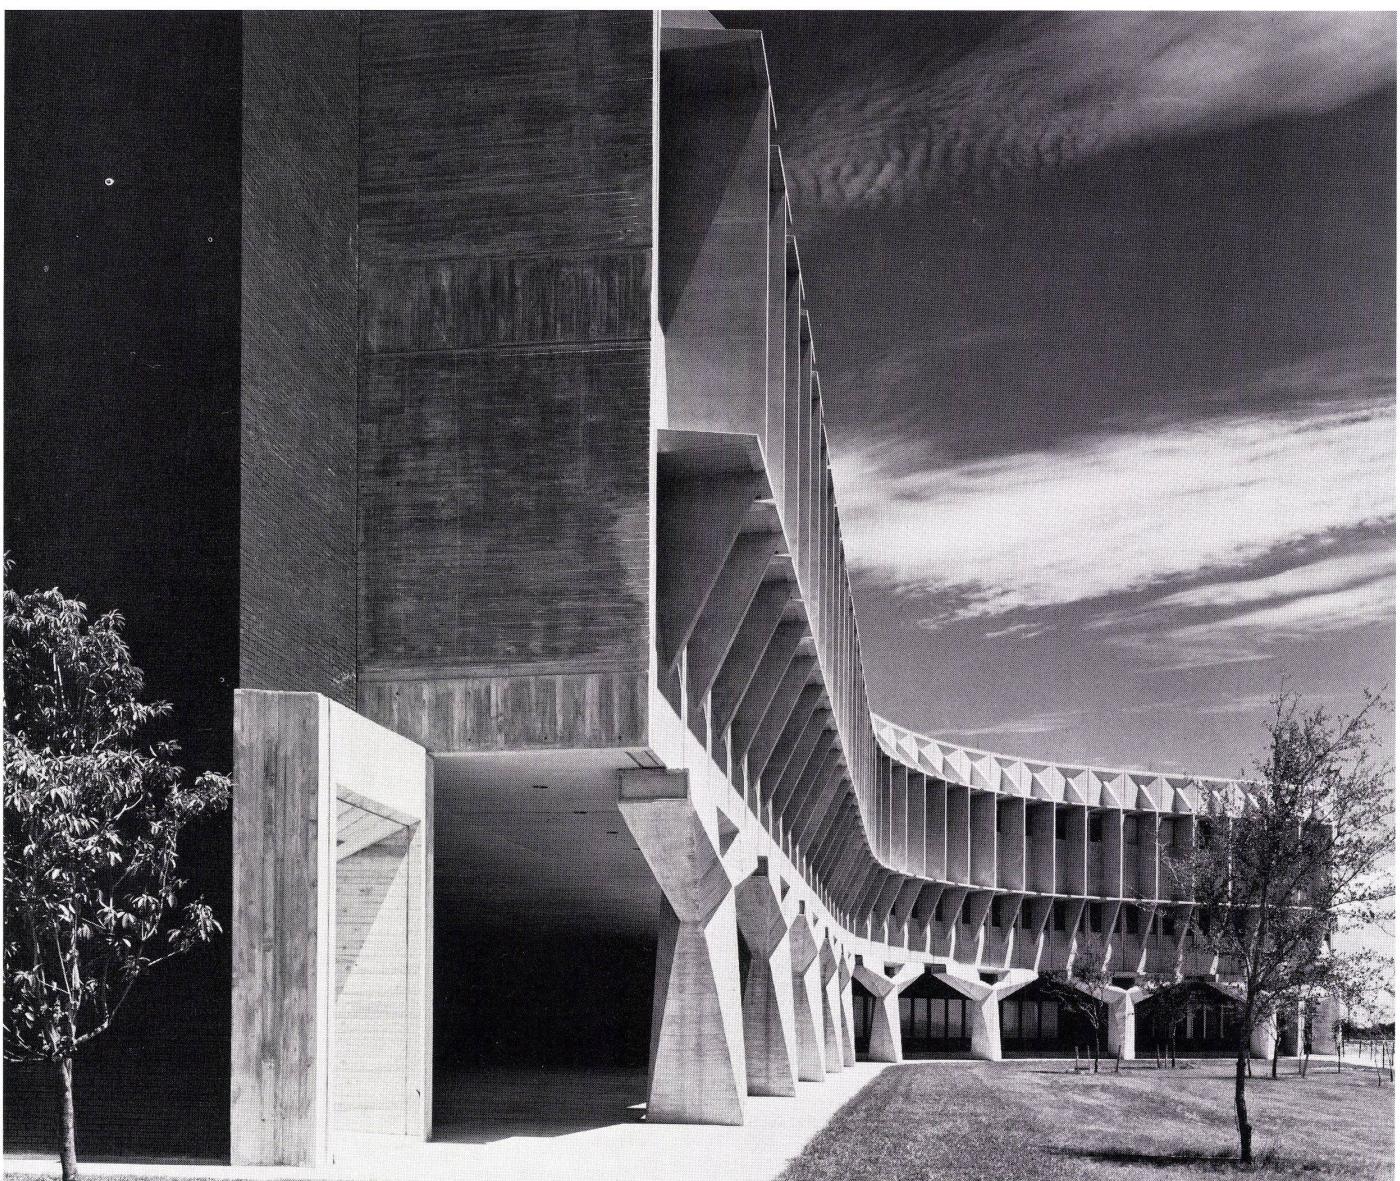

6



1

Marcel Breuer
Robert F. Gatje

Kloster Baldegg bei Luzern

Monastère Baldegg près de Lucerne
Baldegg Convent near Lucerne

Bauzeit 1968–72

Das Gebäude liegt auf hügeligem Gelände. Schwesterneingang an der Westseite mit Fußweg zu Schule; – Besuchereingang an der Ostseite. Im Zentrum der Anlage liegen im Erdgeschoß die Kapelle sowie Eßräume der Schwestern. Die Zellen liegen im 1. und 2. Obergeschoß im Ost- und Westflügel. Als Material wurden vorgefertigte Betonlemente und Naturstein verwendet.

Ce bâtiment est situé sur un terrain parsemé de collines. Entrée des religieuses côté ouest avec cheminement conduisant à l'école; – Entrée des visiteurs côté est. Au centre de la composition et au rez-de-chaussée on trouve la chapelle ainsi que les salles à manger des sœurs. Les cellules se répartissent aux 1er et 2ème étages des ailes est et ouest. Comme matériaux on a mis en œuvre des éléments de béton préfabriqués et de la pierre naturelle.

The building is situated on hilly terrain. Sisters' entrance on the west side with pathway leading to the school; visitors' entrance on the east side. In the centre of the complex, at ground-floor level, are the chapel and the sisters' dining-rooms. Their cells are located on the 1st and 2nd floors in the east and west wings.

Construction materials are prefab concrete elements and natural stone.

1
Gesamtansicht von Süden mit Kapelle in der Mitte.
Vue générale du sud avec chapelle au centre.
Assembly view from south with chapel in the middle.

2
Lageplan.
Plan de situation.
Site plan.


Seite/Page 366

3
Halle.
Vestibule.
Lobby.


4
Büro.
Bureau.
Office.

5
Südostecke des Verwaltungsgebäudes. Im Hintergrund Laborgebäude.
L'angle sud-est de l'immeuble administratif. A l'arrière-plan le bâtiment des laboratoires.
Southeast corner of the office building. In background, laboratory building.

6
Laborflügel von Nordwesten mit gabelförmigen Stützen.
L'aile des laboratoires vue du nord-ouest montrant les appuis en forme de fourche.
Laboratory wing from northwest with fork-supports.

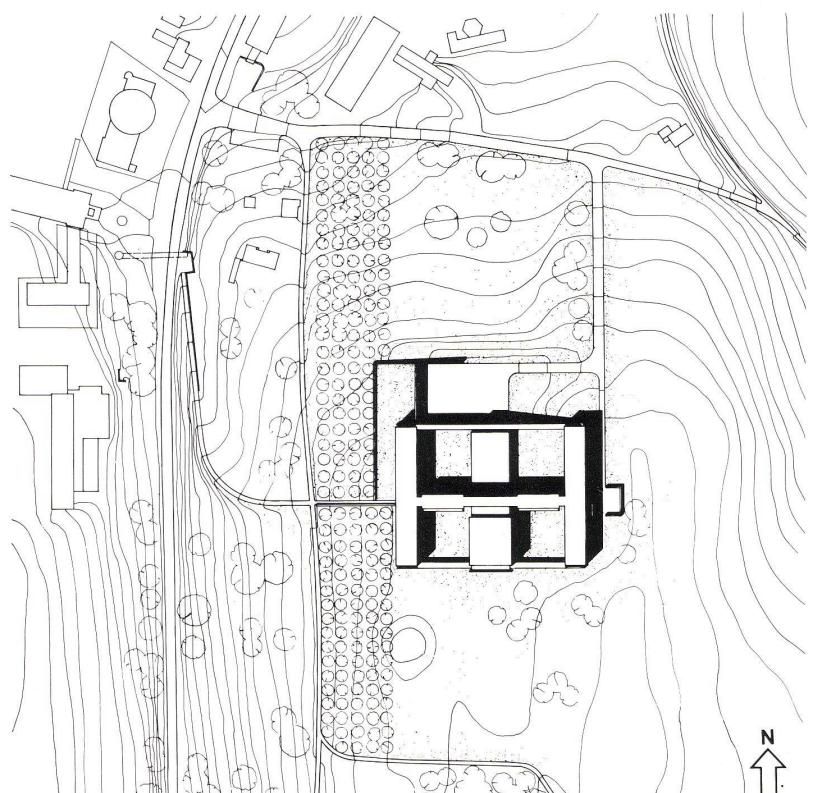

2

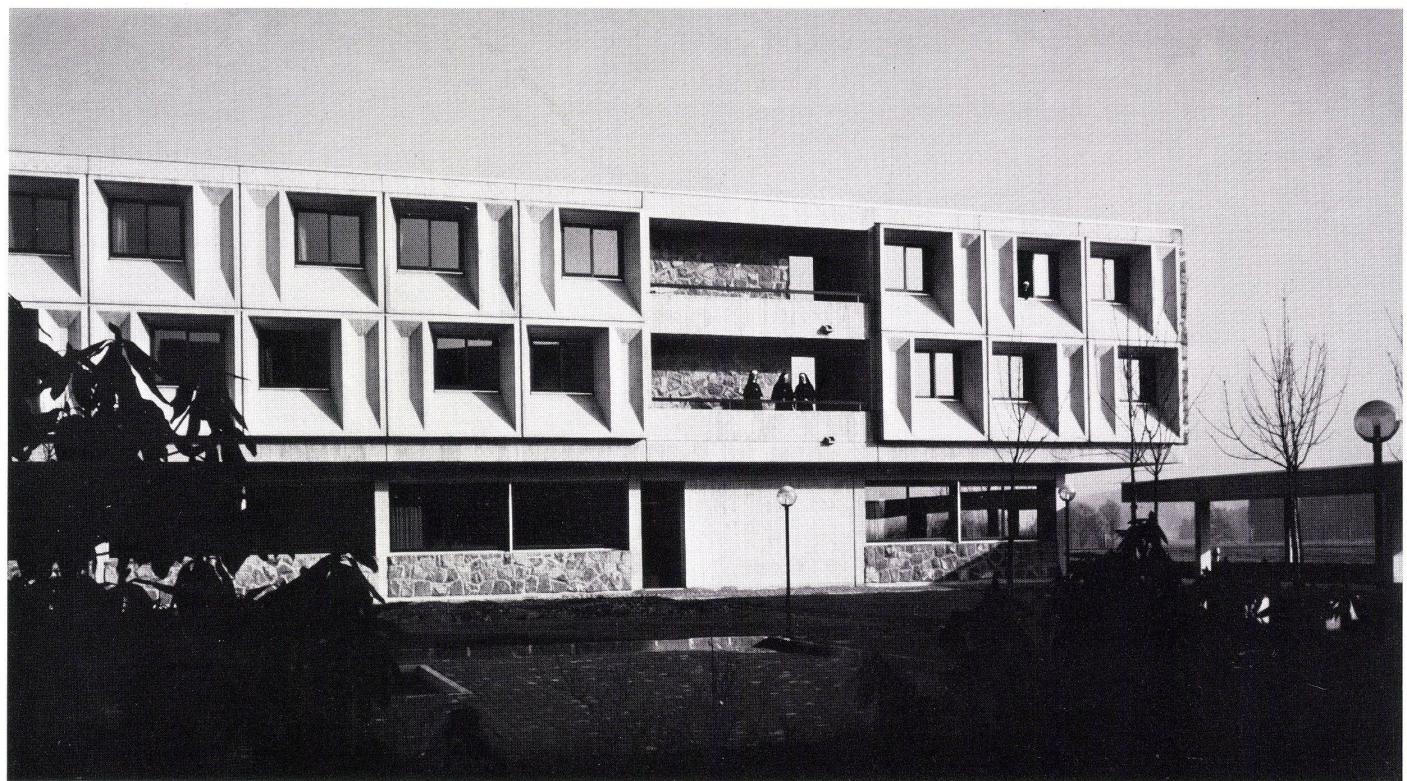


3




4

3
Blick auf einen der Schwesternwohnflügel mit Innenhof.
Vue sur l'une des ailes d'habitat des soeurs avec patio.
View on to one of the sisters' wings with interior courtyard.

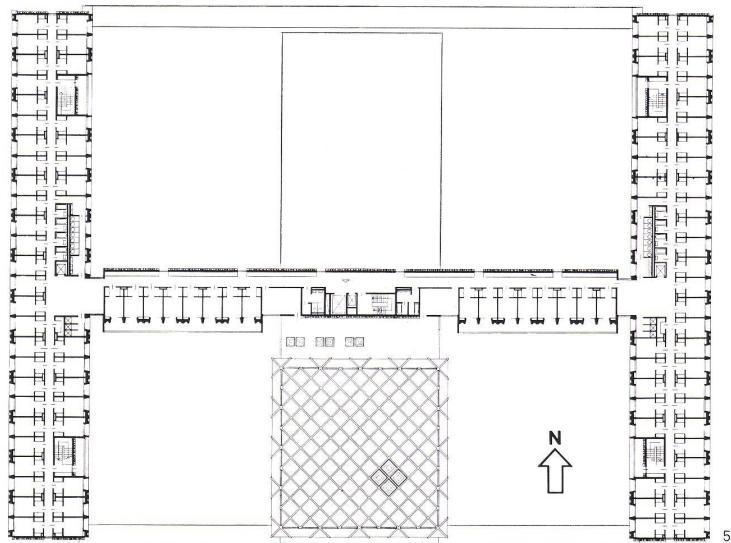

5

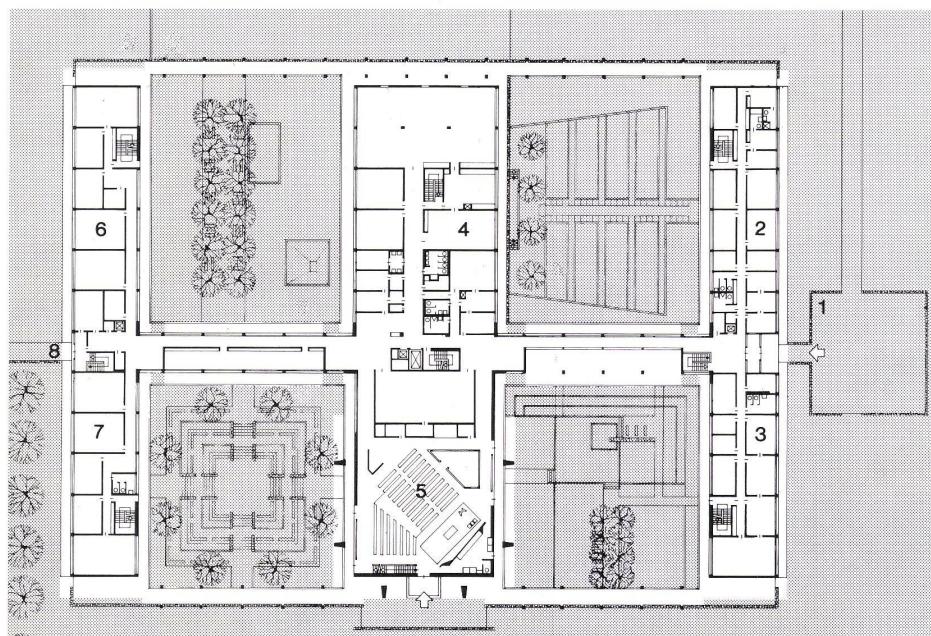

6

- 1 Eingang für Besucher / Entrée des visiteurs / Visitors' entrance
- 2 Gästeflügel / Aile des visiteurs / Visitors' wing
- 3 Verwaltung / Administration
- 4 Eßräume / Salles à manger / Dining room
- 5 Kapelle / Chapelle / Chapel
- 6 Flügel für Kandidatinnen / Aile des postulantes / Candidates' wing
- 7 Novizen / Novices
- 8 Schwesterneingang / Entrée des soeurs / Sisters' entrance