

Zeitschrift:	Bauen + Wohnen = Construction + habitation = Building + home : internationale Zeitschrift
Herausgeber:	Bauen + Wohnen
Band:	31 (1977)
Heft:	5
Artikel:	Dreistufiges Altenheim = Foyer pour personnes âgées en trois parties = Three-level home for the aged
Autor:	[s.n.]
DOI:	https://doi.org/10.5169/seals-335791

Nutzungsbedingungen

Die ETH-Bibliothek ist die Anbieterin der digitalisierten Zeitschriften auf E-Periodica. Sie besitzt keine Urheberrechte an den Zeitschriften und ist nicht verantwortlich für deren Inhalte. Die Rechte liegen in der Regel bei den Herausgebern beziehungsweise den externen Rechteinhabern. Das Veröffentlichen von Bildern in Print- und Online-Publikationen sowie auf Social Media-Kanälen oder Webseiten ist nur mit vorheriger Genehmigung der Rechteinhaber erlaubt. [Mehr erfahren](#)

Conditions d'utilisation

L'ETH Library est le fournisseur des revues numérisées. Elle ne détient aucun droit d'auteur sur les revues et n'est pas responsable de leur contenu. En règle générale, les droits sont détenus par les éditeurs ou les détenteurs de droits externes. La reproduction d'images dans des publications imprimées ou en ligne ainsi que sur des canaux de médias sociaux ou des sites web n'est autorisée qu'avec l'accord préalable des détenteurs des droits. [En savoir plus](#)

Terms of use

The ETH Library is the provider of the digitised journals. It does not own any copyrights to the journals and is not responsible for their content. The rights usually lie with the publishers or the external rights holders. Publishing images in print and online publications, as well as on social media channels or websites, is only permitted with the prior consent of the rights holders. [Find out more](#)

Download PDF: 07.08.2025

ETH-Bibliothek Zürich, E-Periodica, <https://www.e-periodica.ch>

Dreistufiges Altenheim

Foyer pour personnes âgées en trois parties


Three-level home for the aged

Max Bächer und Harry G. H. Lie,
Stuttgart

Wohnstift Mönchsfeld, Stuttgart


Fondation Mönchsfeld, Stuttgart

Mönchsfeld Housing Foundation, Stuttgart

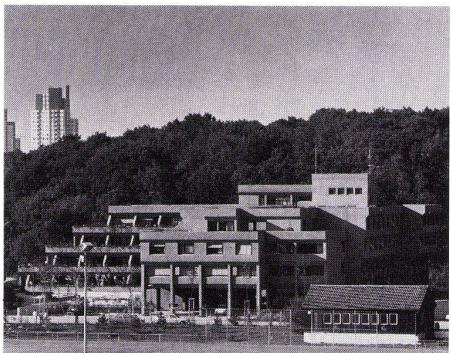

1

- Dreistufiges Altenheim mit Pflegeabteilung für 145 Personen mit ärztlicher Betreuung, Sozialstation, Kindertagesstätte und Drugstore, Tiefgarage, Fernheizungsanschluß;
- Unmittelbare Lage am Wald, kreuzungsfreie Fußgängerverbindung zu Straßenbahnhaltestelle und Bus;
- Städtebauliche Unterordnung unter Waldkulisse durch Baukörpergruppierung und Farbgestaltung;
- Unterschiedliche Wohnungsgrößen mit gleitenden Übergängen von Selbständigkeit zur vollen Betreuung;
- Individuelle Bereiche für Privatheit und Gruppe, Erschließungsräume als erweiterte Wohnbereiche, Intimität als Mittel zur Identifikation;
- Seminarräume zur Weiterbetätigung, übergreifenden Weiterbildung gemeinsam mit Bewohnern von Freiberg und Mönchfeld, Aufhebung der Gettosituation durch Kontaktstellen mit Bewohnern: Sozialstation, Kindertagesstätte, Drugstore;
- »Offenes Haus«, Verzahnung von Innen- und Außenräumen, Gruppierung um zentralen Bereich, Halle, Treppenbereiche und Wege als Kommunikationsschwerpunkte;
- Räumliche Konzentration durch begrenzte Grundstücksfläche, günstiges Verhältnis von Verkehrsfläche zu Nutzfläche (18% Verkehrsfläche).

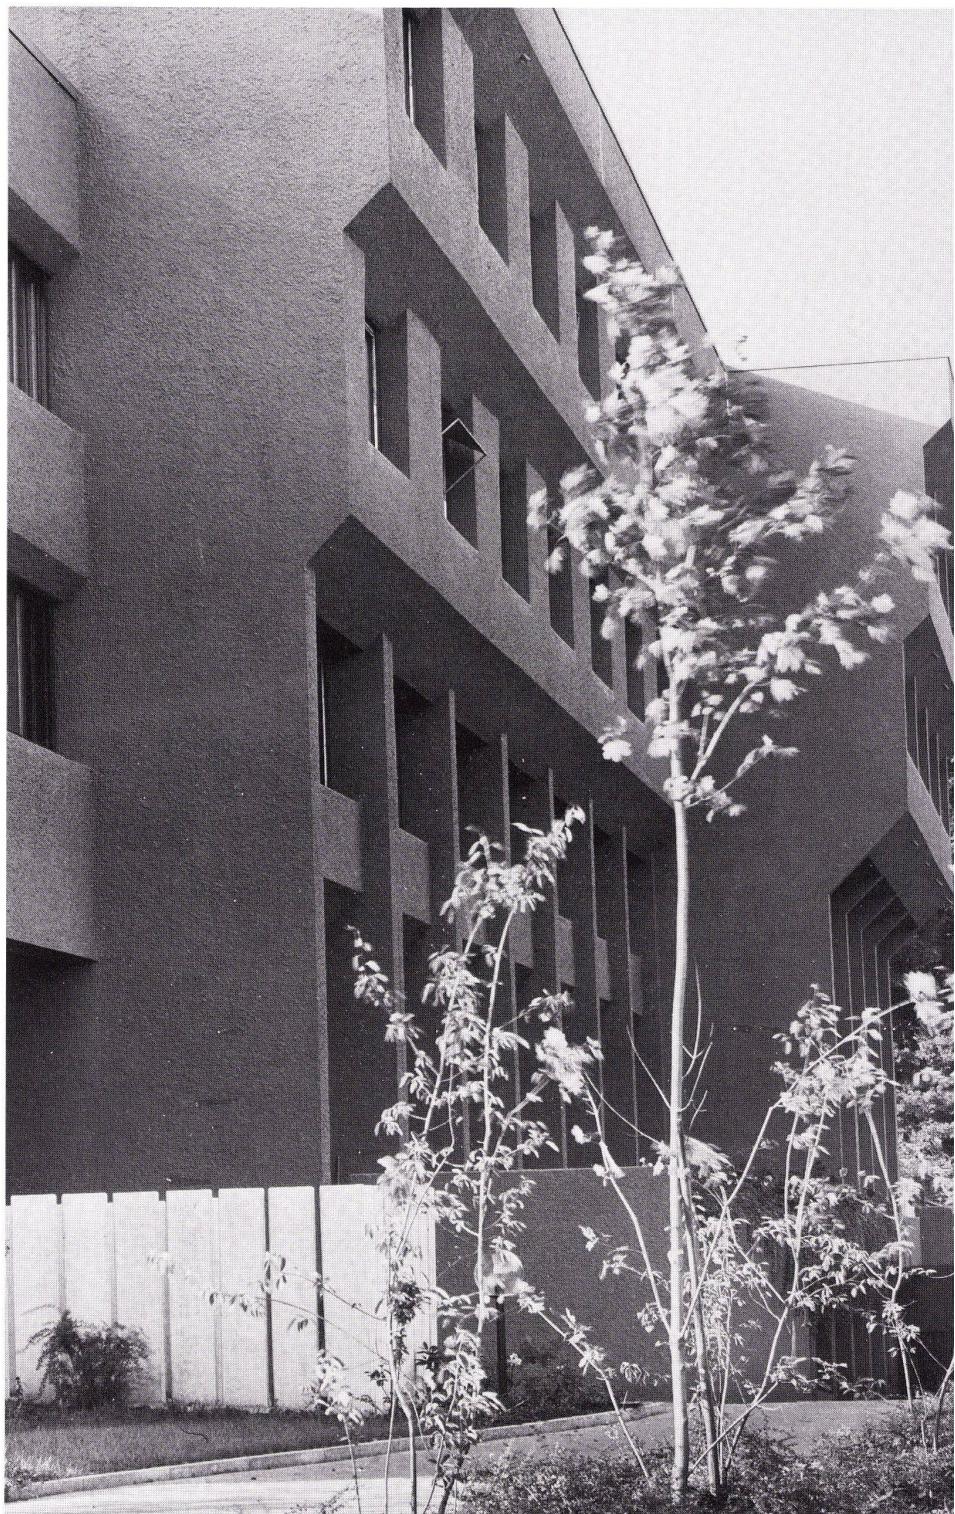


2

1
Gesamtansicht.

2
Südostansicht. Rechts die Rampe zum Wirtschaftshof.
Vue du sud. A droite la rampe vers la cour de service.
Southeast elevation view. Right, the ramp to the service yard.

- 3
Grundriß Untergeschoß 1:700.
Plan du sous-sol.
Plan of basement.
- 4
Grundriß Erdgeschoß 1:700.
Plan du rez-de-chaussée.
Plan of ground floor.
- 3, 4, 14
1 Eingangsbereich / Zone d'entrée / Entrance zone
2 Verbindungsstraße / Voie de liaison / Connecting roadway
3 Vertiefter Gartenhof / Cour-jardin en contrebas / Countersunk courtyard
4 Spielflächen / Aires de jeu / Play areas
5 Rampe zur Tiefgarage / Rampe vers le garage souterrain / Ramp to underground garage
6 Wirtschaftshof / Cour de service / Service yard
7 Rückwärtige Zufahrt / Accès arrière / Rear driveway
8 Drugstore mit Cafeterrasse / Drugstore avec terrasse de café / Drugstore with sidewalk café
9 Sozialstation / Service social / Social service facility
10 Einpersonen-Wohnung mit Gartenhof / Logement individuel avec cour-jardin / Single flat with courtyard
11 Haupteingang Wohnstift / Entrée principale de la fondation / Main entrance of foundation
12 Eingangshalle / Hall d'entrée / Entrance hall
13 Verwaltung / Administration
14 Seminarraum / Local pour séminaire / Seminar room
15 Totenraum / Morgue
16 Einpersonen-Wohnung mit Gartenhof / Logement individuel avec cour-jardin / Single flat with courtyard
17 Kinderhort / Garderie d'enfants / Day nursery
18 Reihenhaus mit Garten / Une des maisons en bande avec jardin / Rowhouse with garden
19 Hausmeister / Concierge / Caretaker
20 Halle / Hall
21 Bibliothek / Bibliothèque / Library
22 Speisesaal / Salle à manger / Dining-room
23 Küche / Cuisine / Kitchen
24 Personal- und Nebenräume / Locaux du personnel et annexes / Staff rooms and utility rooms
25 Wäsche- und Trockenräume / Buanderie et séchoir / Laundry and drying-room
26 Abstellräume / Débarres / Storage
27 Tratoraum / Transformateurs / Transformers
28 Hobbyräume / Locaux de hobbies / Hobby rooms
29 Hausmeister / Concierge / Caretaker
30 Fernwärmestation / Relais du chauffage collectif / Remote heating plant
31 Aufenthaltsraum mit Teeküche / Salle de séjour avec cuisine à thé / Lounge with snack kitchen
32 Heimzimmer / Chauferie / Single room
33 Einpersonen-Wohnung / Logement individuel / Single flat
34 Pflegezimmer mit Terrasse / Chambre de malade avec terrasse / Invalid's room with terrace
35 Behandlung / Traitement / Treatment

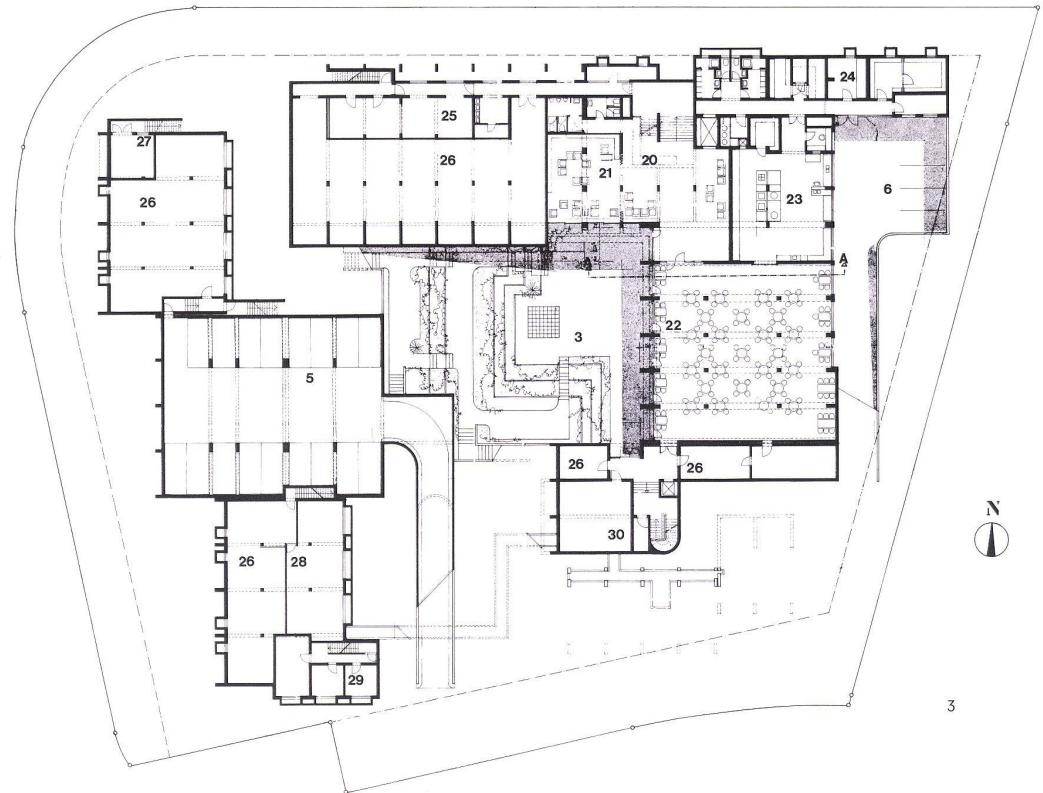

3


5–13
Zimmertypen 1:300.
Types de chambre.
Room types.

5
Reihenhaus mit Garten.
Une des maisons en bande avec jardin.
Row house with garden.




6
Einpersonenwohnung mit Gartenhof.
Logement individuel avec cour-jardin.
Single flat with courtyard.

7
Pflegezimmer mit Terrasse.
Chambre de malade avec terrasse.
Invalid's room with terrace.

8, 9, 13
Heimzimmer.
Chauferie.
Single room.

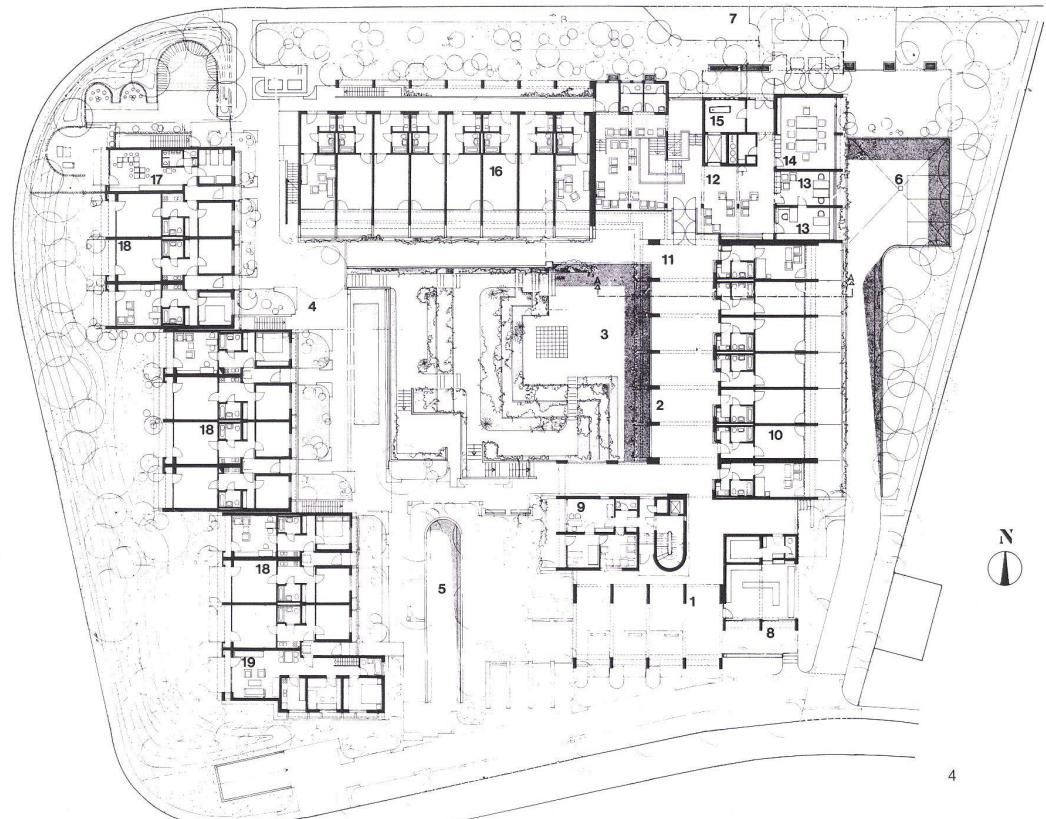

4

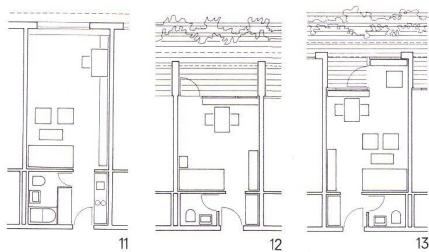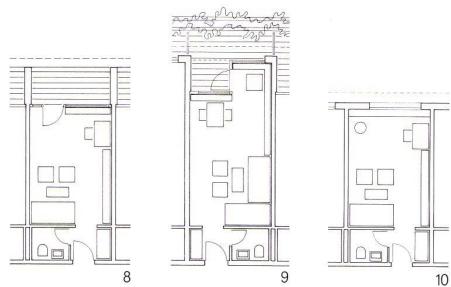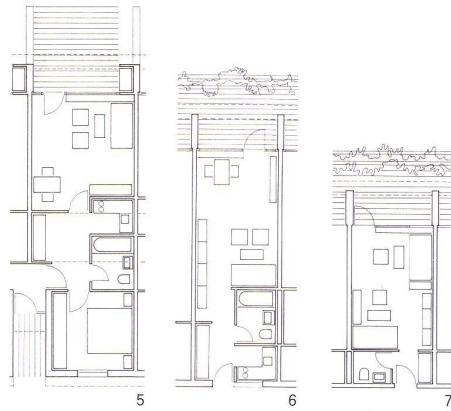

11
Einpersonenwohnung.
Logement individuel.
Single flat.


12
Pflegezimmer.
Chambre de malade.
Invalid's room.

14
Grundriß Obergeschoß 1:700.
Plan de l'étage.
Plan of 1st floor.

15
Perspektive des Innenbereiches mit vertieftem Gartenhof.
Perspective de la zone intérieure avec cour-jardin en contrebas.
Perspective view of the interior with countersunk garden.



14

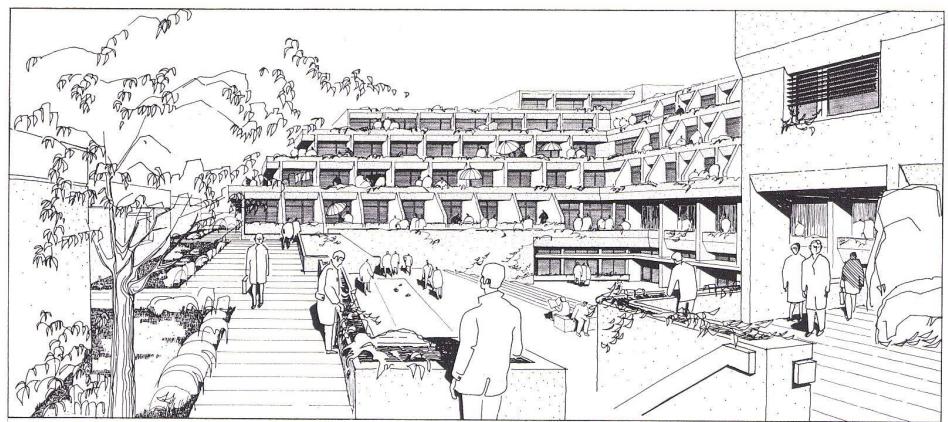

15

- Foyer en trois parties avec département de soins pour 145 personnes et assistance médicale, service social, garderie d'enfants, drugstore, garage souterrain et chauffage collectif.
- Proximité immédiate par rapport au bois, liaison piétonne vers les stations de tramway et d'autobus, sans croisement de circulation.
- Intégration urbanistique discrète dans un cadre de verdure grâce au regroupement des volumes et à l'harmonie des couleurs.
- Logements d'importances différentes avec transition insensible de l'indépendance à l'assistance complète.
- Zones distinctes pour la sphère privée et les groupes, volumes de desserte prolongeant les zones d'habitat, intimité conduisant à l'identification.
- Locaux de séminaire assurant l'occupation des pensionnaires, formation permanente élargie poursuivie en commun avec les habitants de Freiberg et Mönchfeld. Points de contact avec les habitants: service social, garderie d'enfants, drugstore, éliminant la sensation de ghetto.
- «Maison ouverte», interprétation des espaces intérieurs et extérieurs, regroupement autour des zones centrales: halls, escaliers et couloirs, traités en centres de communication.
- Surface de terrain limitée assurant la concentration spatiale. Rapport surface de circulation/surface utile favorable (18% de circulations).
- Three-level home for the aged with nursing division for 145 persons with medical attention, welfare service, day nursery and drugstore, underground garage, remote heating;
- Situated next to a forest, no-intersection pedestrian access to tram stop and bus;
- Urbanistic subordination beneath forested background by means of grouping of building volumes and colour scheme;
- Varying apartment sizes with unobtrusive transitions from independence to full care;
- Individual areas guaranteeing privacy, access areas as expanded living areas, intimacy as a means of identification;
- Classrooms for adult education programmes, overlapping with facilities for residents of Freiberg and Mönchfeld, elimination of the ghetto situation by means of contact with outside residents: welfare service, day nursery, drugstore;
- "Open house", integration of internal and external rooms, grouping around a central zone, hall, stairs and pathways as main communications areas;
- Spatial concentration by means of limited ground area, favourable ratio of communications area to utility area (18% communications area).

