

# Konstruktionsblätter

Objektyp: **Appendix**

Zeitschrift: **Bauen + Wohnen = Construction + habitation = Building + home : internationale Zeitschrift**

Band (Jahr): **17 (1963)**

Heft 4

PDF erstellt am: **25.09.2024**

## **Nutzungsbedingungen**



Die ETH-Bibliothek ist Anbieterin der digitalisierten Zeitschriften. Sie besitzt keine Urheberrechte an den Inhalten der Zeitschriften. Die Rechte liegen in der Regel bei den Herausgebern. Die auf der Plattform e-periodica veröffentlichten Dokumente stehen für nicht-kommerzielle Zwecke in Lehre und Forschung sowie für die private Nutzung frei zur Verfügung. Einzelne Dateien oder Ausdrucke aus diesem Angebot können zusammen mit diesen Nutzungsbedingungen und den korrekten Herkunftsbezeichnungen weitergegeben werden. Das Veröffentlichen von Bildern in Print- und Online-Publikationen ist nur mit vorheriger Genehmigung der Rechteinhaber erlaubt. Die systematische Speicherung von Teilen des elektronischen Angebots auf anderen Servern bedarf ebenfalls des schriftlichen Einverständnisses der Rechteinhaber.

## **Haftungsausschluss**

Alle Angaben erfolgen ohne Gewähr für Vollständigkeit oder Richtigkeit. Es wird keine Haftung übernommen für Schäden durch die Verwendung von Informationen aus diesem Online-Angebot oder durch das Fehlen von Informationen. Dies gilt auch für Inhalte Dritter, die über dieses Angebot zugänglich sind.

1  
Querschnitt 1:500.  
Coupe horizontale.  
Horizontal section.

2  
Detailschnitte 1-2 und 3-4 1:10.  
Coupes de détail 1-2 et 3-4.  
Detail sections 1-2 and 3-4.

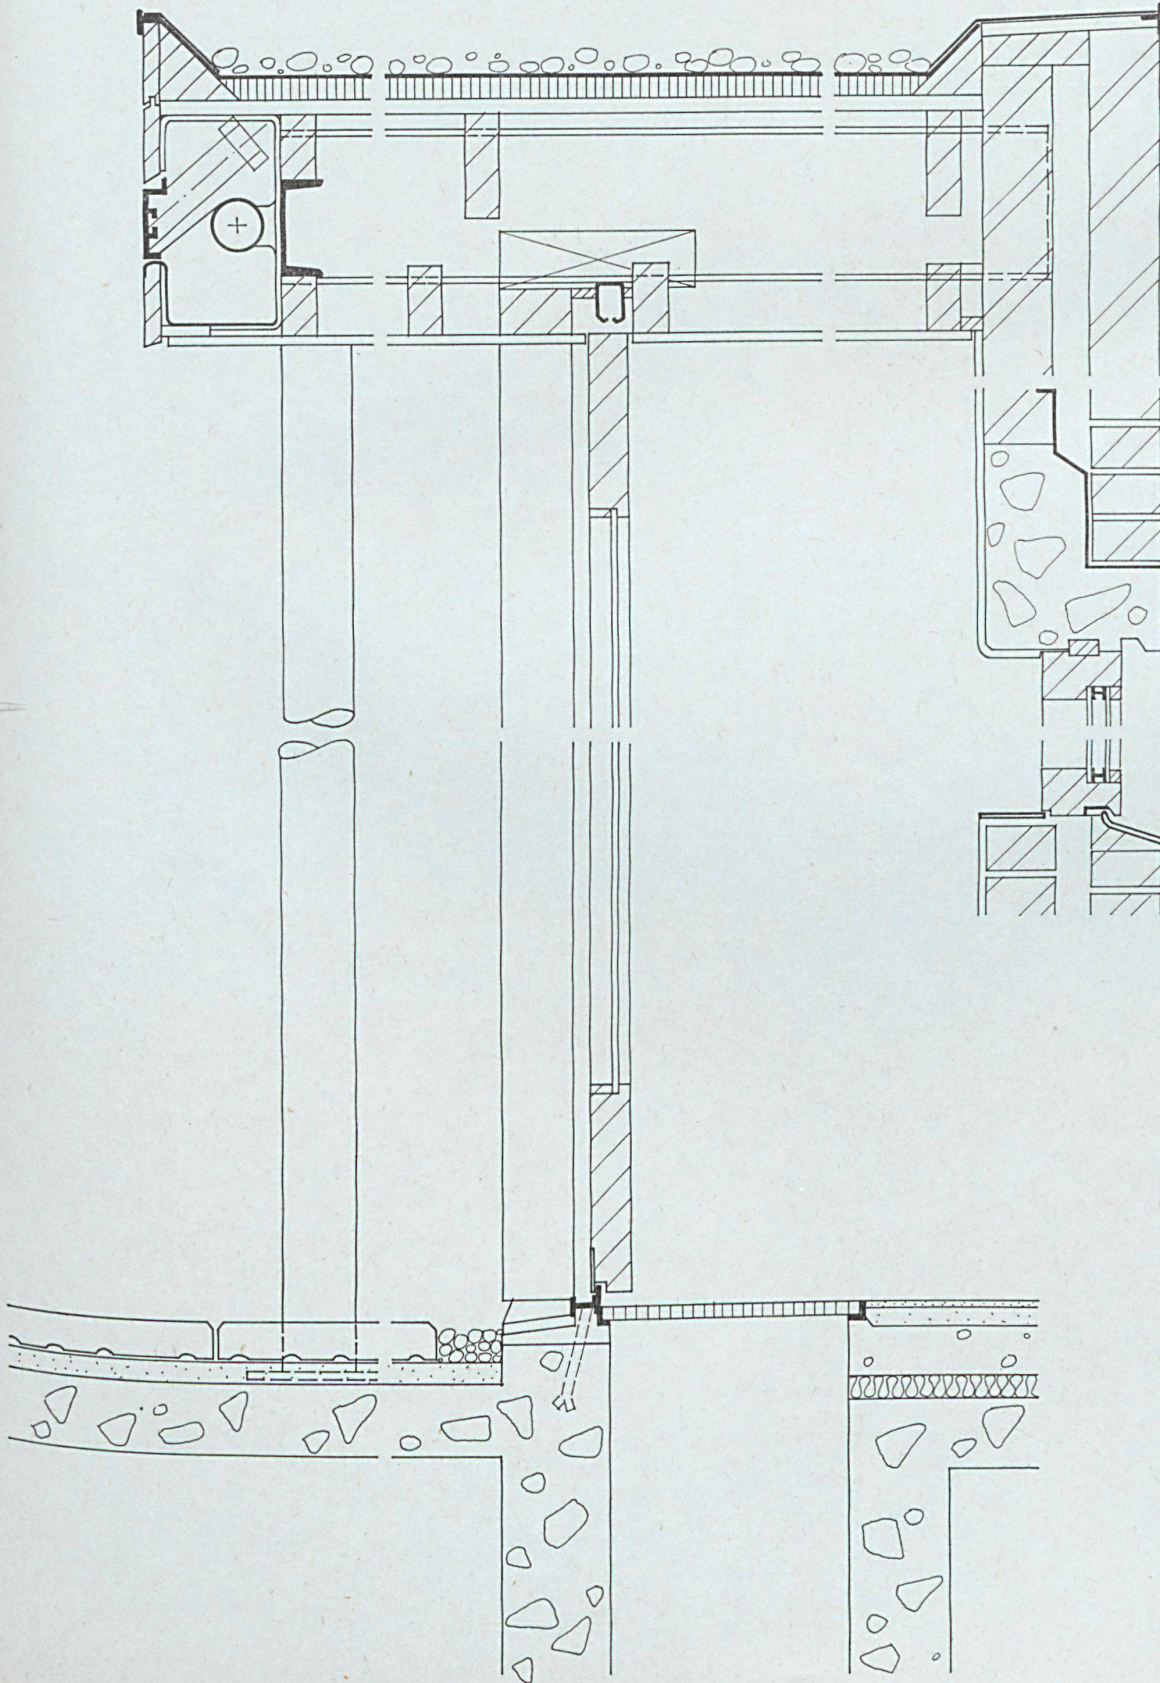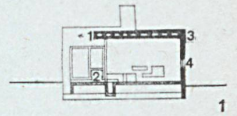

# Haus de Klerk, Rotterdam-Hillegers- berg

Maison de Klerk à Rotterdam-  
Hillegersberg  
De Klerk House in Rotterdam-  
Hillegersberg


## Ansichten und Detailschnitte

Vues et coupes de détail  
Views and detail sections

## Konstruktionsblatt


Plan détachable  
Design sheet

4/1963

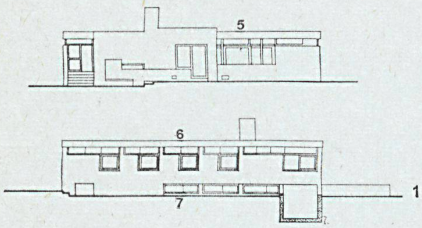







1  
Ansichten 1:500.  
Vues.  
Views.

2  
Detailschnitte durch den Schlafzim-  
mertrakt (Schnitt 6-7) 1:10.  
Coupes de détail à travers l'aile des  
chambres à coucher (coupe 6-7).  
Detail sections of the bedroom block  
(section 6-7).

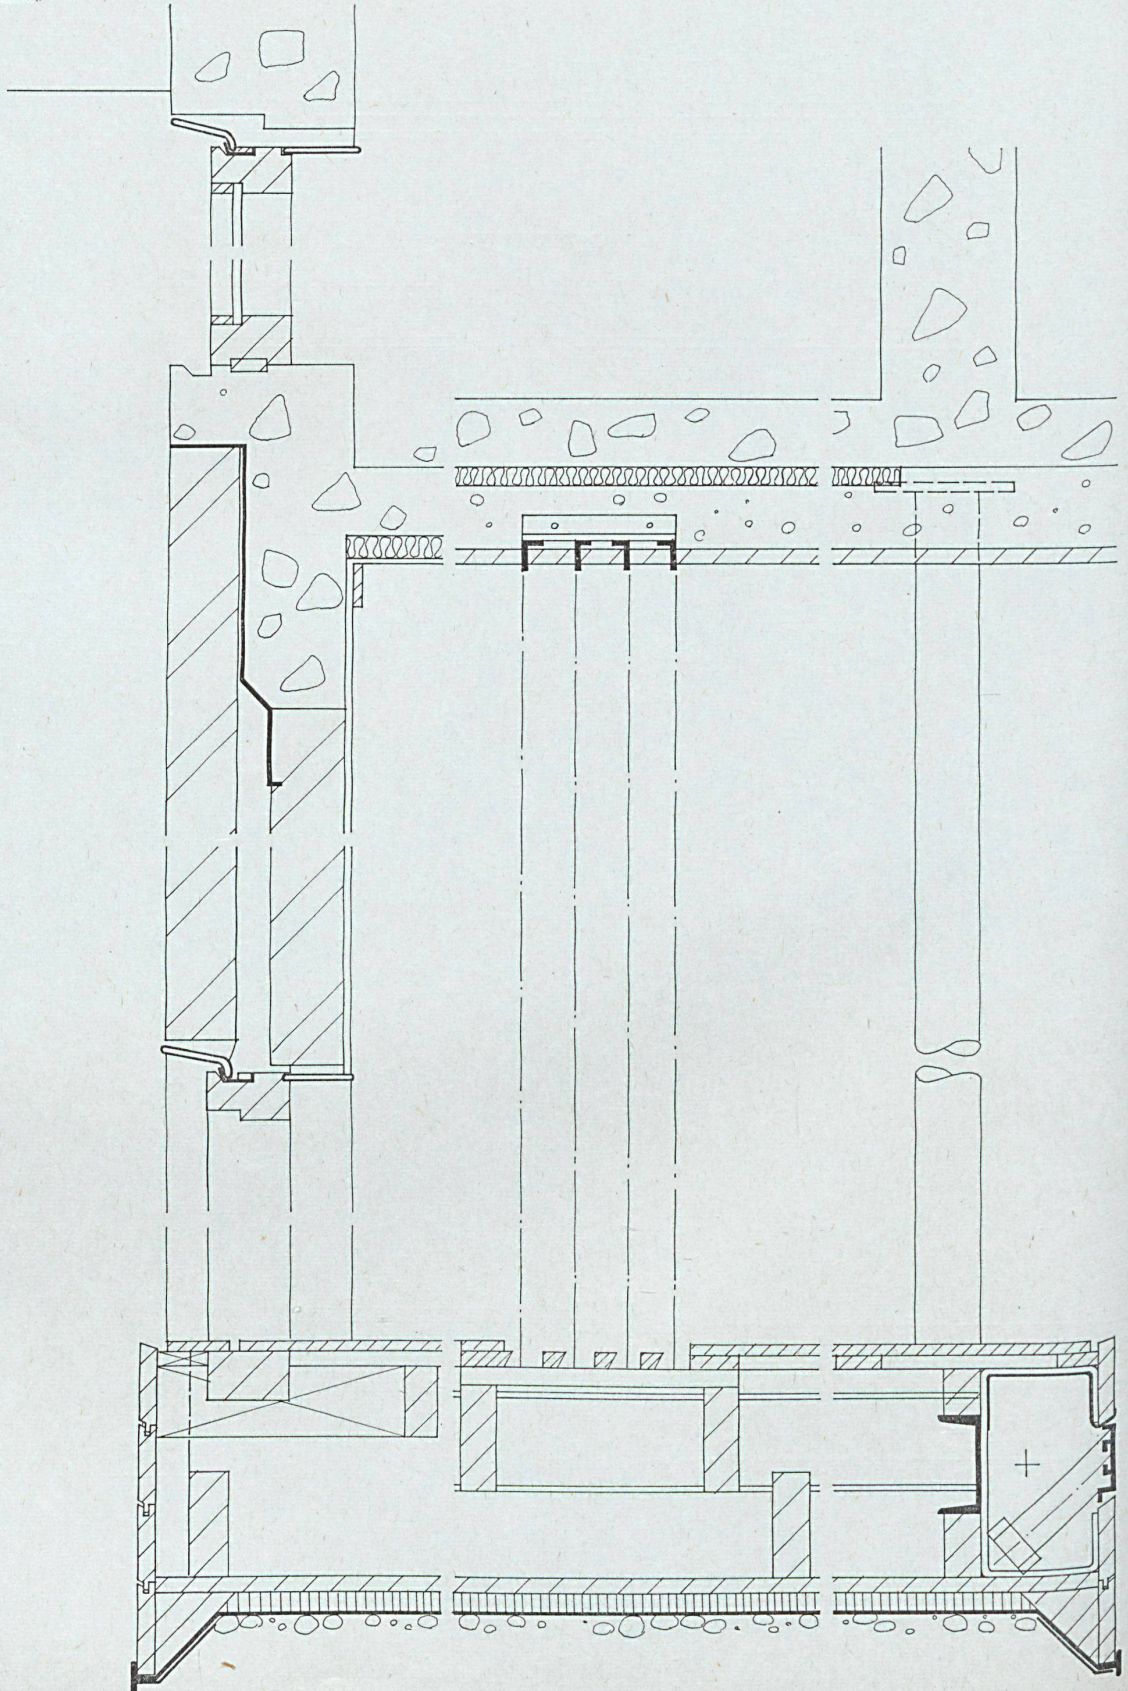

**Haus de Klerk,  
Rotterdam-Hillegers-  
berg**

Maison de Klerk à Rotterdam-  
Hillegersberg  
De Klerk House in Rotterdam-  
Hillegersberg

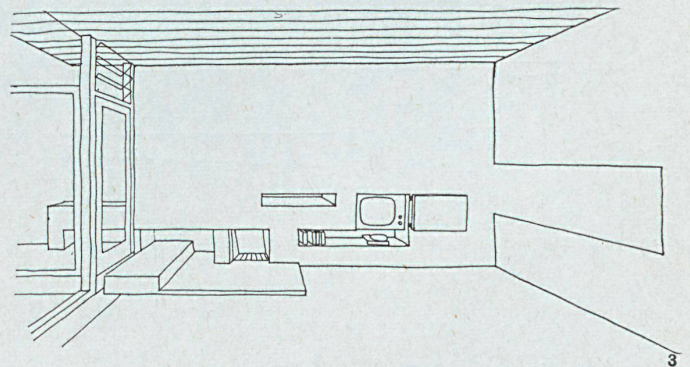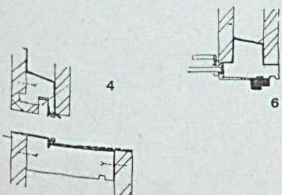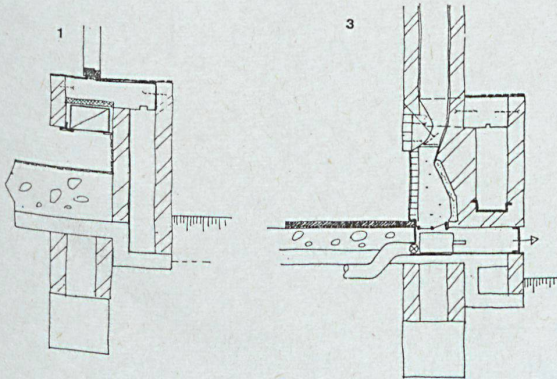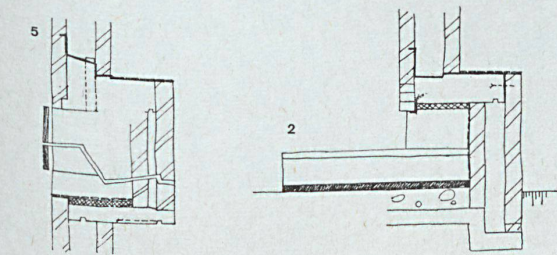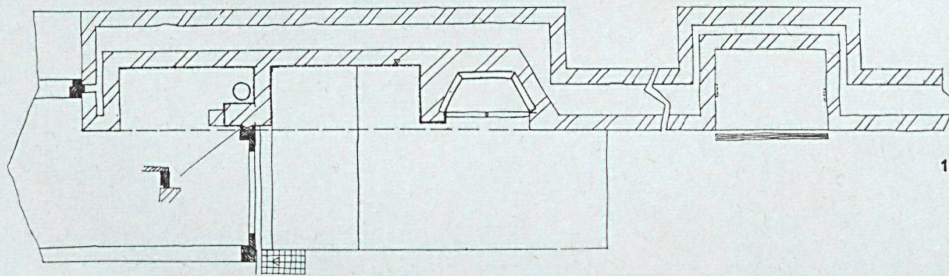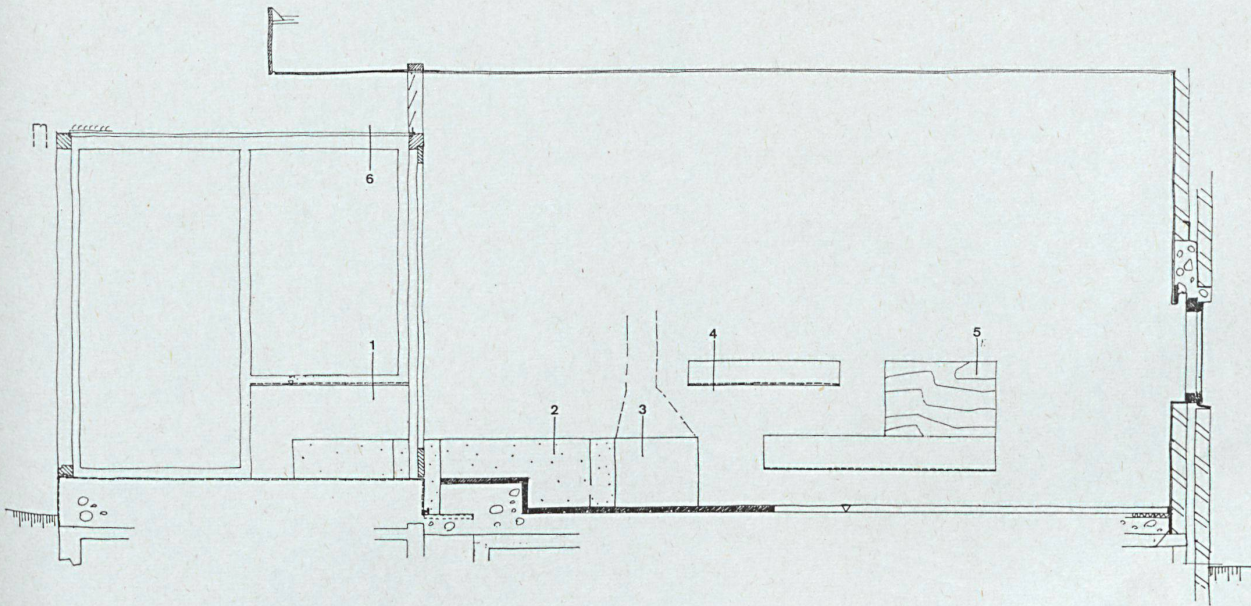

1 Ansicht und Grundriß der Kaminwand im Wohnzimmer 1:50.

Vue et plan de la parois de cheminée dans le séjour.

View and plan of the fire-place wall in the lounge.

2 Detailschnitte 1-6 der Kaminwand im Wohnzimmer.

Coupes de détail 1-6 de la parois de cheminée dans le séjour.

Detail sections 1-6 of the fire-place wall in the lounge.

3 Perspektive des Wohnraumes mit der Kaminwand.

Perspective de séjour avec la parois de cheminée.

Perspective of lounge with fire-place wall.

**Hörsaalgebäude**  
**Technische**  
**Hochschule Delft**

Bâtiment des salles d'audition de  
l'école polytechnique de Delft  
Lecture hall building of the Delft  
institute of technology

Perspective, coupes  
Perspective, sections

Plan détachable  
Design sheet

4/1963

1  
Perspektive der Binderkonstruktion.  
Perspective de construction de le  
chevron.  
Perspective of truss construction.

2  
Längsschnitt 1:400.  
Coupe longitudinale.  
Longitudinal section.

3  
Querschnitt 1:400.  
Coupe horizontale.  
Horizontal section.

