

# Die Wohnung nach Wunsch = Le logement à souhait = Lodgings as desired

Autor(en): [s.n.]

Objektyp: **Article**

Zeitschrift: **Bauen + Wohnen = Construction + habitation = Building + home : internationale Zeitschrift**

Band (Jahr): **24 (1970)**

Heft 3: **Die Wohnung : Variabilität-Flexibilität = L'habitation : variabilité-flexibilité = The home : variability-flexibility**

PDF erstellt am: **19.09.2024**

Persistenter Link: <https://doi.org/10.5169/seals-347784>

## **Nutzungsbedingungen**


Die ETH-Bibliothek ist Anbieterin der digitalisierten Zeitschriften. Sie besitzt keine Urheberrechte an den Inhalten der Zeitschriften. Die Rechte liegen in der Regel bei den Herausgebern.

Die auf der Plattform e-periodica veröffentlichten Dokumente stehen für nicht-kommerzielle Zwecke in Lehre und Forschung sowie für die private Nutzung frei zur Verfügung. Einzelne Dateien oder Ausdrucke aus diesem Angebot können zusammen mit diesen Nutzungsbedingungen und den korrekten Herkunftsbezeichnungen weitergegeben werden.

Das Veröffentlichen von Bildern in Print- und Online-Publikationen ist nur mit vorheriger Genehmigung der Rechteinhaber erlaubt. Die systematische Speicherung von Teilen des elektronischen Angebots auf anderen Servern bedarf ebenfalls des schriftlichen Einverständnisses der Rechteinhaber.

## **Haftungsausschluss**

Alle Angaben erfolgen ohne Gewähr für Vollständigkeit oder Richtigkeit. Es wird keine Haftung übernommen für Schäden durch die Verwendung von Informationen aus diesem Online-Angebot oder durch das Fehlen von Informationen. Dies gilt auch für Inhalte Dritter, die über dieses Angebot zugänglich sind.

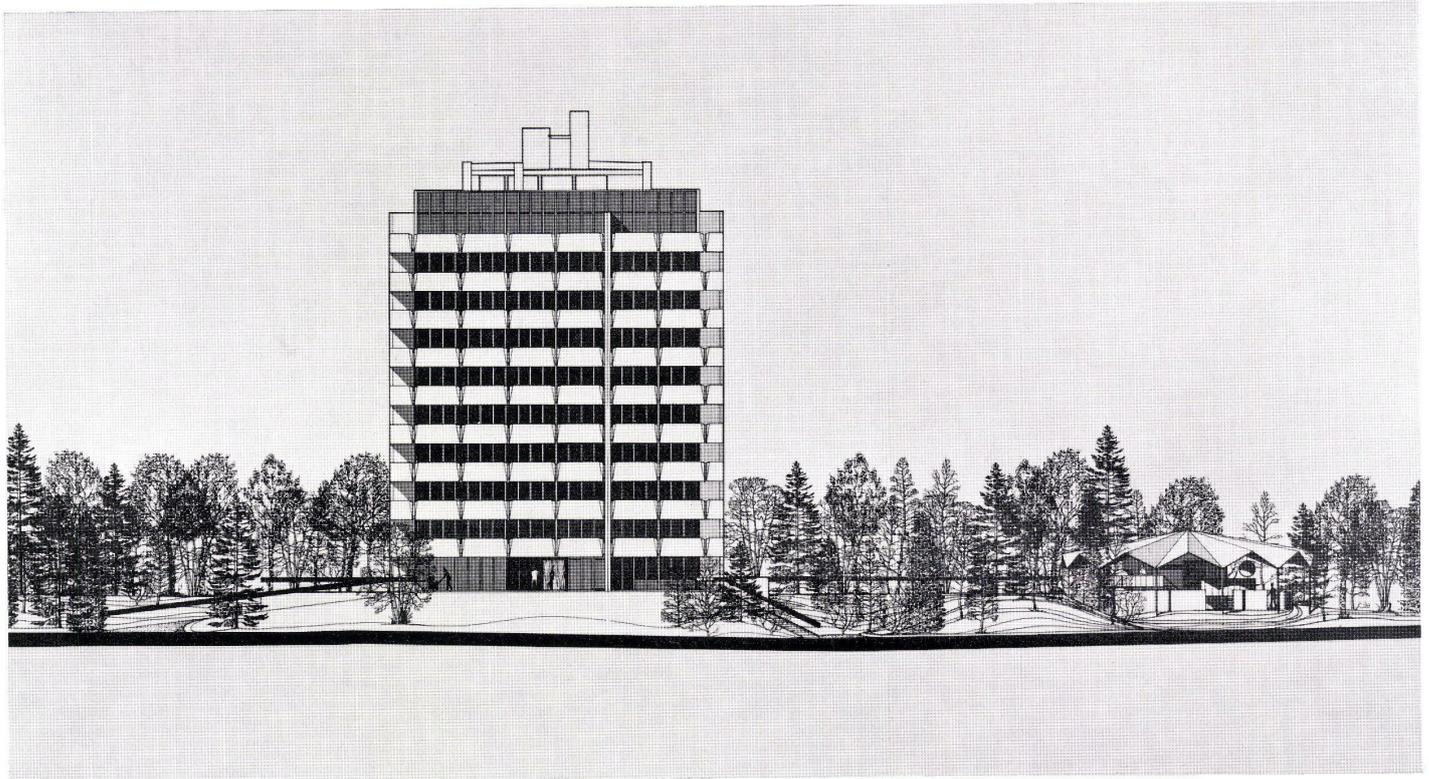

Les Frères Arsène-Henry, B. Schoeller,  
H. Pouey, E. Marchal

## Die Wohnung nach Wunsch

Le logement à souhait

Lodgings as desired

Projekt: 1968

Wohnungsgrößen:

Sämtliche Typen 90,4 qm


Veränderbarkeit:

Innere Variabilität


Stufe 3

**IV**<sup>ar</sup>


1  
Gesamtansicht.  
Vue d'ensemble.  
Total view.

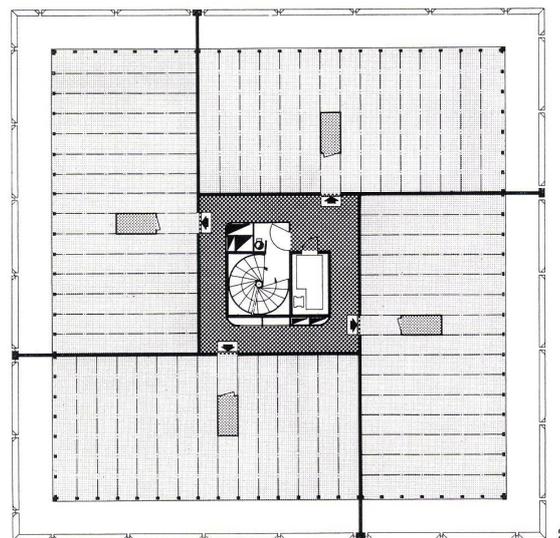


2  
Grundriß 1:300.  
Plan horizontal.  
Plan view.

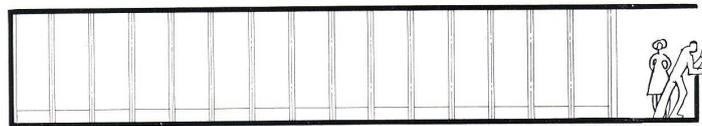

3  
Schemagrundriß 1:150 einer Wohnung mit Ansichten.  
Détail de plan horizontal d'une habitation avec vues.  
Detail of plan view of an apartment; with views.

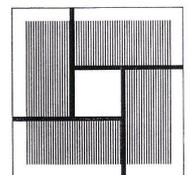

4-13  
Mögliche Grundrißvarianten 1:150.  
Variantes possibles du plan horizontal.  
Possible plan view variants.

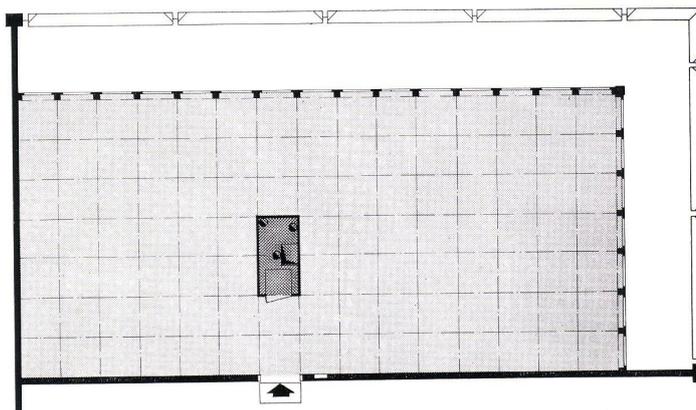

- 1 Wohnzimmer / Pièce de séjour / Living room
- 2 Eßplatz / Repas / Eating corner
- 3 Arbeitszimmer / Bureau / Study
- 4 Elternschlafzimmer (Schlafen Erwachsene) / Chambre à coucher parents / Parents' bedroom
- 5 a, b, c, d, Kinderzimmer / Chambre d'enfants / Nursery
- 6 Kinderspielplatz, Hobby / Place à jouer enfants, hobby / Playing room, hobby
- 8 Küche / Cuisine / Kitchen
- 9 Bad, Dusche / Salle de bain, douche / Bathroom, shower
- 10 WC / Lavatoire / Lavatory
- 11 a, b, c, d Abstellraum / Débarras / Storage room
- 12 Flur / Couloir / Corridor
- 13 Loggia, Balkon, Terrasse / Loggia, balcon, terrasse / Loggia, balcony, terrace

