

"Mister gb" Selbstbedienungsrestaurant in Brüssel = Restaurant libre-service "Mister gb" à Bruxelles = "Mister gb" self-service restaurant in Brussels

Autor(en): [s.n.]

Objektyp: Article

Zeitschrift: **Bauen + Wohnen = Construction + habitation = Building + home :
internationale Zeitschrift**

Band (Jahr): **25 (1971)**

Heft 6: **Restaurant- und Hotelbauten = Restaurants et hôtels =
Restaurants and hotels**

PDF erstellt am: **07.05.2024**

Persistenter Link: <https://doi.org/10.5169/seals-334036>

Nutzungsbedingungen


Die ETH-Bibliothek ist Anbieterin der digitalisierten Zeitschriften. Sie besitzt keine Urheberrechte an den Inhalten der Zeitschriften. Die Rechte liegen in der Regel bei den Herausgebern.

Die auf der Plattform e-periodica veröffentlichten Dokumente stehen für nicht-kommerzielle Zwecke in Lehre und Forschung sowie für die private Nutzung frei zur Verfügung. Einzelne Dateien oder Ausdrucke aus diesem Angebot können zusammen mit diesen Nutzungsbedingungen und den korrekten Herkunftsbezeichnungen weitergegeben werden.

Das Veröffentlichen von Bildern in Print- und Online-Publikationen ist nur mit vorheriger Genehmigung der Rechteinhaber erlaubt. Die systematische Speicherung von Teilen des elektronischen Angebots auf anderen Servern bedarf ebenfalls des schriftlichen Einverständnisses der Rechteinhaber.

Haftungsausschluss




Alle Angaben erfolgen ohne Gewähr für Vollständigkeit oder Richtigkeit. Es wird keine Haftung übernommen für Schäden durch die Verwendung von Informationen aus diesem Online-Angebot oder durch das Fehlen von Informationen. Dies gilt auch für Inhalte Dritter, die über dieses Angebot zugänglich sind.

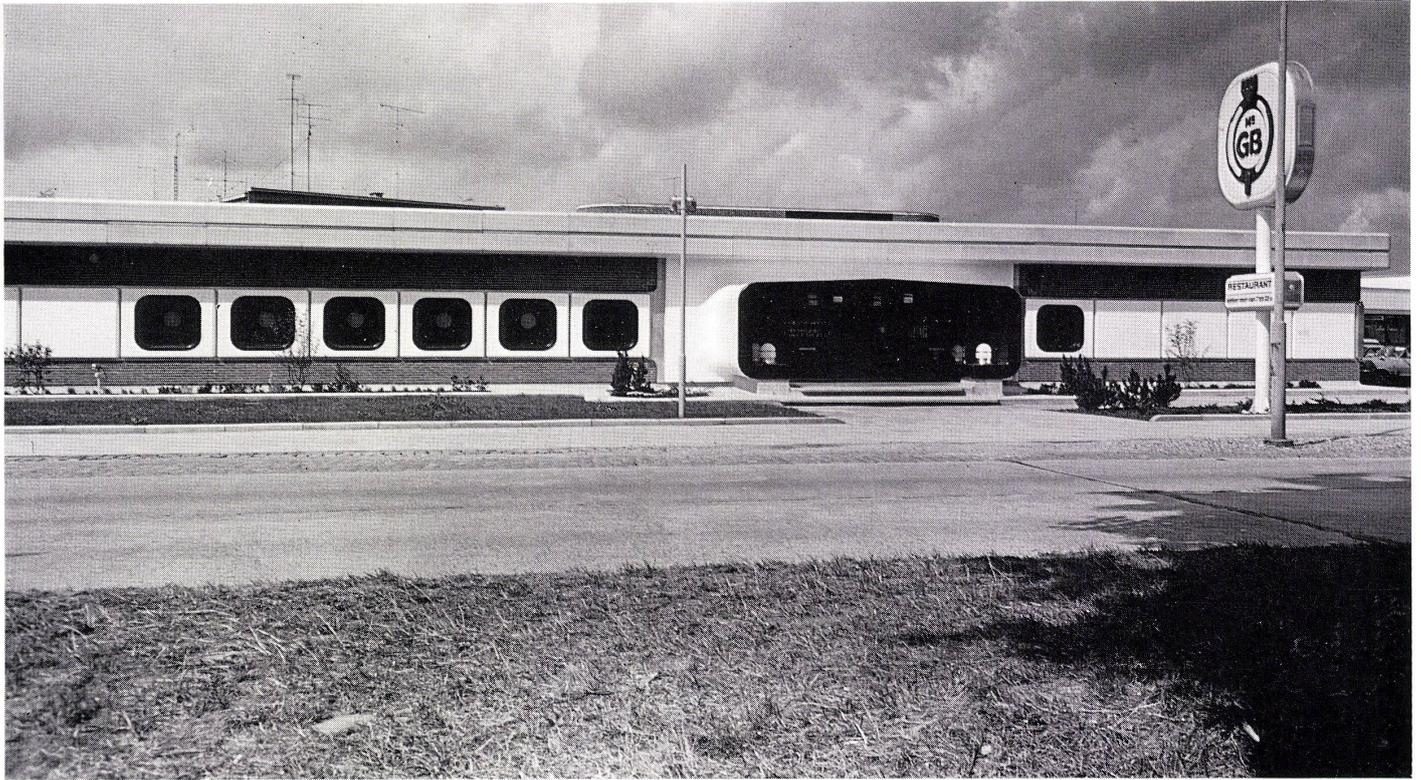

»Mister gb« Selbstbedienungs- restaurant in Brüssel

Restaurant libre-service «Mister gb»
à Bruxelles
"Mister gb" self-service restaurant
in Brussels

José Honhon und Associés S. A. Brüssel

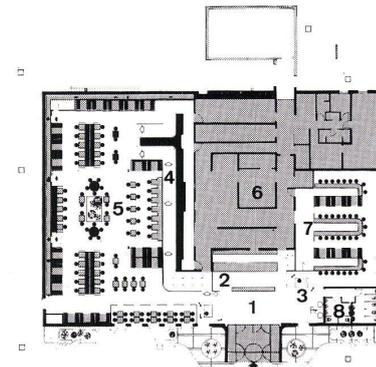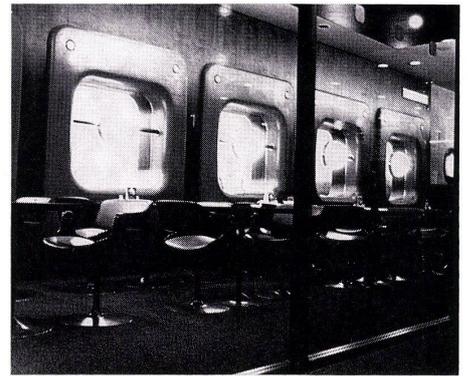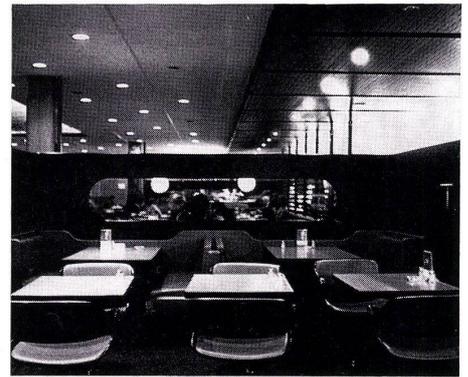

1 Außenansicht mit Eingang.
Vue extérieure côté l'entrée.
Exterior elevation view with entrance.

2-5 Restaurant.

6 Eingang mit Garderobe.
Entrée et vestiaires.
Entrance with cloakroom.

7 Grundriß.
Plan.

1 Eingang / Entrée / Entrance
2 Garderobe / Vestiaires / Cloakroom
3 Kassen / Caisses / Cashiers
4 Selbstbedienungsbuffet / Buffet libre-service / Self-service counter
5 Restaurant
6 Küche / Cuisine / Kitchen
7 Café
8 WC