

Sportpark Flushing Meadows bei New York = Parc de sport Flushing Meadows près de New York = Flushing Meadows athletic grounds, near New York

Autor(en): [s.n.]

Objektyp: **Article**

Zeitschrift: **Bauen + Wohnen = Construction + habitation = Building + home :
internationale Zeitschrift**

Band (Jahr): **25 (1971)**

Heft 10: **Sport- und Mehrzweckbauten = Ensembles sportifs et polyvalents
= Sports- and multipurpose constructions**

PDF erstellt am: **25.09.2024**

Persistenter Link: <https://doi.org/10.5169/seals-334101>

Nutzungsbedingungen


Die ETH-Bibliothek ist Anbieterin der digitalisierten Zeitschriften. Sie besitzt keine Urheberrechte an den Inhalten der Zeitschriften. Die Rechte liegen in der Regel bei den Herausgebern.

Die auf der Plattform e-periodica veröffentlichten Dokumente stehen für nicht-kommerzielle Zwecke in Lehre und Forschung sowie für die private Nutzung frei zur Verfügung. Einzelne Dateien oder Ausdrucke aus diesem Angebot können zusammen mit diesen Nutzungsbedingungen und den korrekten Herkunftsbezeichnungen weitergegeben werden.

Das Veröffentlichen von Bildern in Print- und Online-Publikationen ist nur mit vorheriger Genehmigung der Rechteinhaber erlaubt. Die systematische Speicherung von Teilen des elektronischen Angebots auf anderen Servern bedarf ebenfalls des schriftlichen Einverständnisses der Rechteinhaber.

Haftungsausschluss

Alle Angaben erfolgen ohne Gewähr für Vollständigkeit oder Richtigkeit. Es wird keine Haftung übernommen für Schäden durch die Verwendung von Informationen aus diesem Online-Angebot oder durch das Fehlen von Informationen. Dies gilt auch für Inhalte Dritter, die über dieses Angebot zugänglich sind.

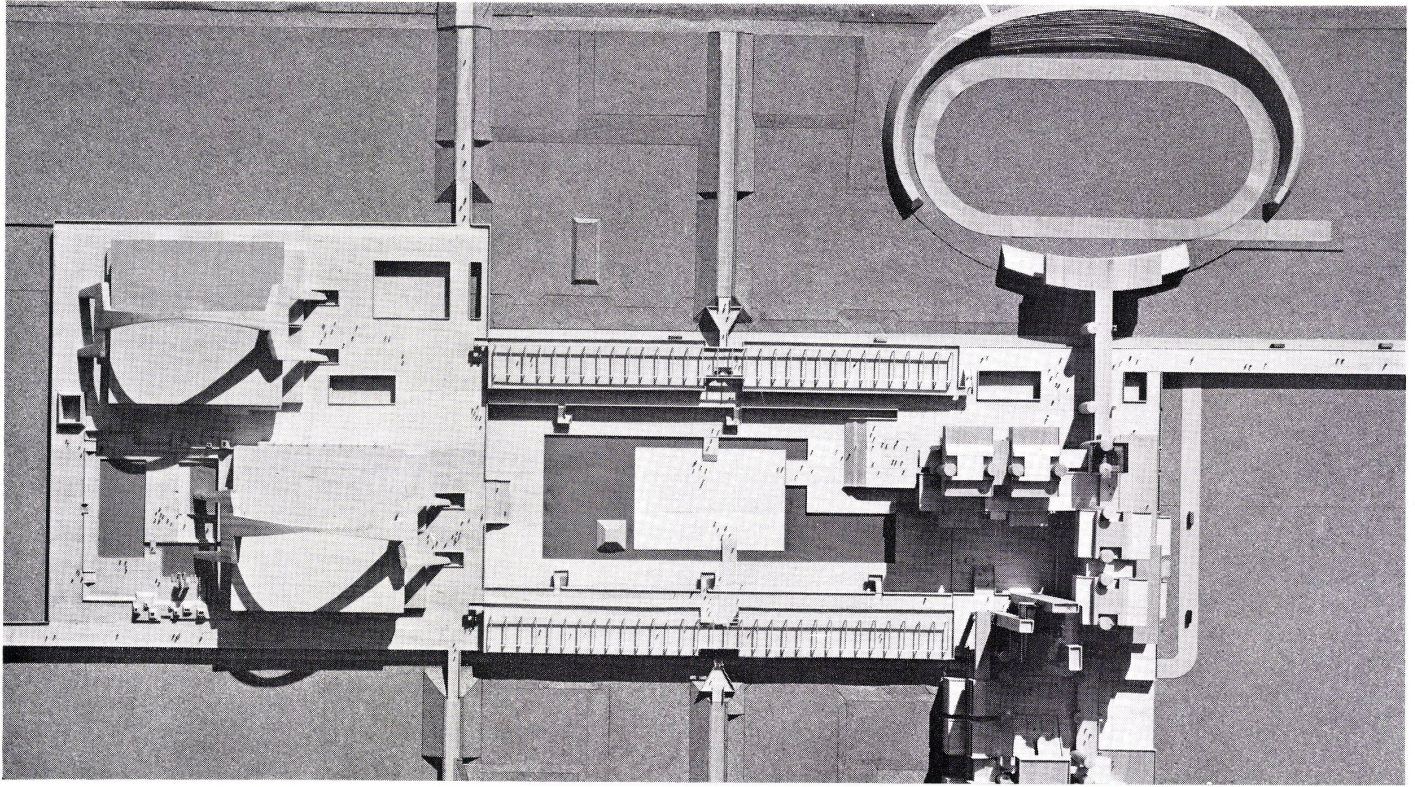


Sportpark Flushing Meadows bei New York

Parc de sport Flushing Meadows près de New York

Flushing Meadows athletic grounds, near New York

Marcel Breuer und Herbert Beckhard
Kenzo Tange und URTEC
Lawrence Halprin und Associates

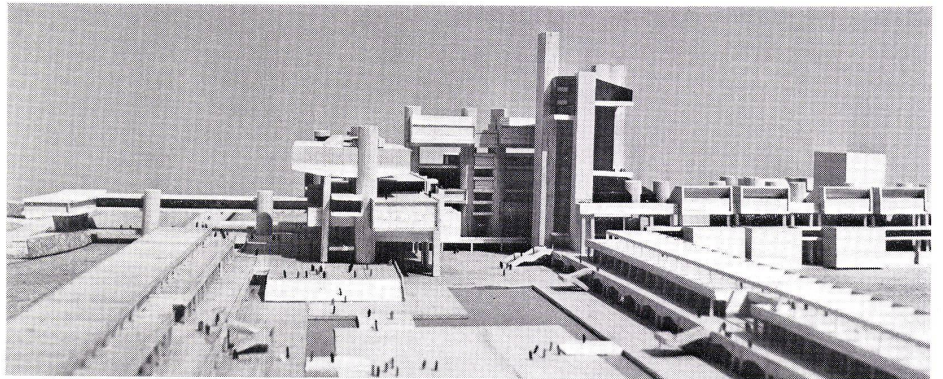

1 und 3
Modell des gesamten Sportparks.
L'ensemble sportif en maquette.
Model showing the entire complex.

2
Modellaufnahme der von Kenzo Tange entworfenen nördlichen Baugruppe.


Le groupe de bâtiments nord projetés par Kenzo Tange vu en maquette.

Model view of the north building group designed by Kenzo Tange.

4
Links auf dem Modell die von Marcel Breuer & Ass. entworfene Schwimmhalle, deren vorgefertigte Dachkonstruktion mittels Stahlkabeln am darüber gespannten Betonbogen aufgehängt sind. Dahinter Kenzo Tanges Hochbauten.

A gauche sur la maquette, la piscine couverte projetée par Marcel Breuer et associés dont la toiture préfabriquée est suspendue à des arcs en béton au moyen de câbles d'acier.

Left on model, the indoor swimming-pool designed by Marcel Breuer & Ass., whose prefabricated roof construction is suspended by means of steel cables from concrete arches. Behind, Kenzo Tange's high-risers.

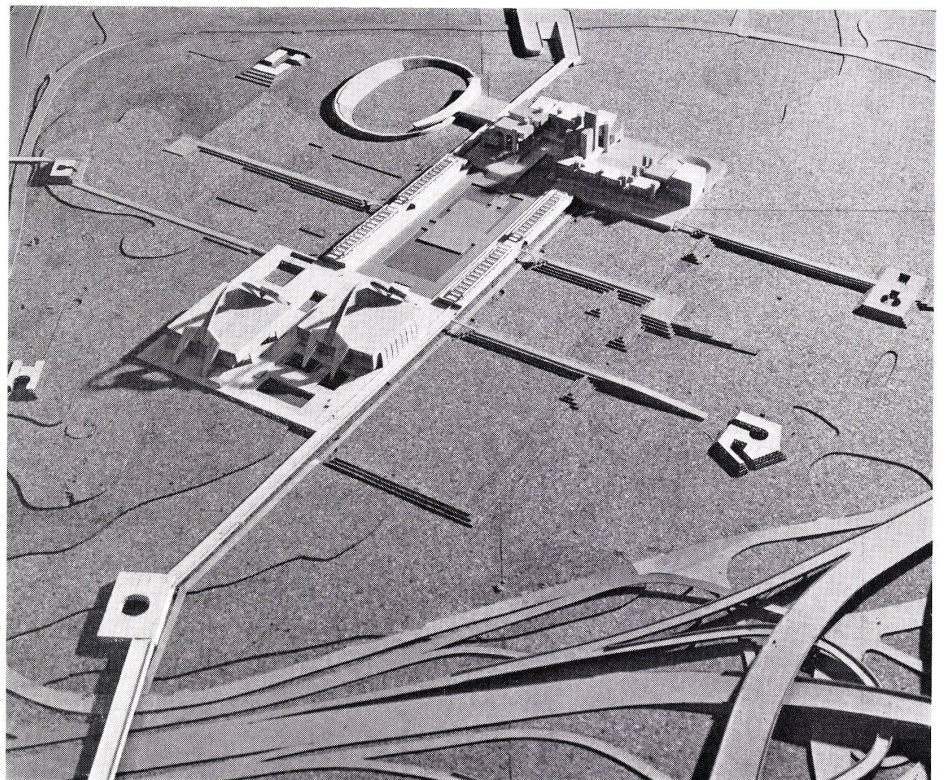




4

5
Lageplan 1:8000 der Gesamtanlage.
Plan de situation de l'ensemble.
Site plan of the complex.


- A Südgruppe mit Sport- und Schwimmhalle von Breuer / Groupe sud avec halle de sport et de natation de Breuer / South group with arena and indoor swimming-pool by Breuer
- B Reihen niedriger Bauten von Breuer / Groupe de bâtiments bas de Breuer / Sequences of low-silhouette buildings by Breuer
- C Gartenanlage von Halprin / Jardin de Halprin / Landscaping by Halprin
- D Nordgruppe von Tange / Groupe nord de Tange / North group by Tange
- E Sportplätze von Halprin / Terrain de sport de Halprin / Playing-fields by Halprin
- F Stadion von Tange / Stade de Tange / Stadium by Tange

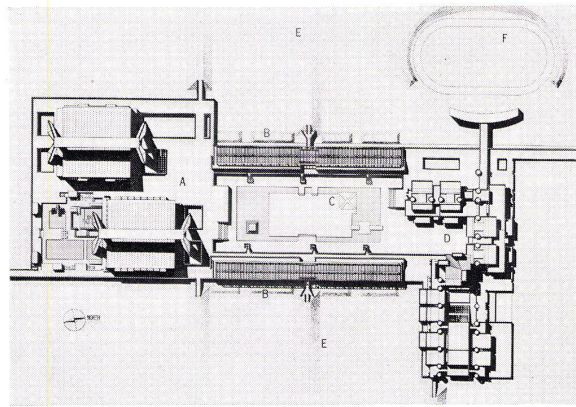

5

6
Grundriß 1:2000 der Sport- und Schwimmhalle.
Plan de la halle de sport et de natation.
Plan of the arena and indoor swimming-pool.

- 1 Vorraum / Dégagement de l'entrée / Forecourt
- 2 Kassen / Caisses / Box offices
- 3 Garderoben / Vestiaires / Cloakrooms
- 4 Foyers
- 5 Laufbahn / Piste / Track
- 6 Ausstellungsraum / Salle d'exposition / Exhibition area
- 7 Magazine / Magasin / Stores
- 8 Vorraum / Dégagement de l'entrée / Forecourt
- 9 Garderoben / Vestiaires / Cloakrooms
- 10 Kassen / Caisses / Box offices
- 11 Küchen / Cuisines / Kitchens
- 12 Restaurants
- 13 Konzessionäre / Concessionnaires / Concessionaires
- 14 50-m-Becken / Bassin de 50 m / 50-meter pool
- 15 Sprung-Becken / Bassin de plongée / Diving-pool
- 16 Kinderschwimmbekken / Bassin pour enfants / Children's pool
- 17 Abgang zu den Garderoben / Accès aux vestiaires / Access to cloak-rooms
- 18 Reihe niedriger Bauten / Groupe de bâtiments bas / Sequence of low-silhouette buildings

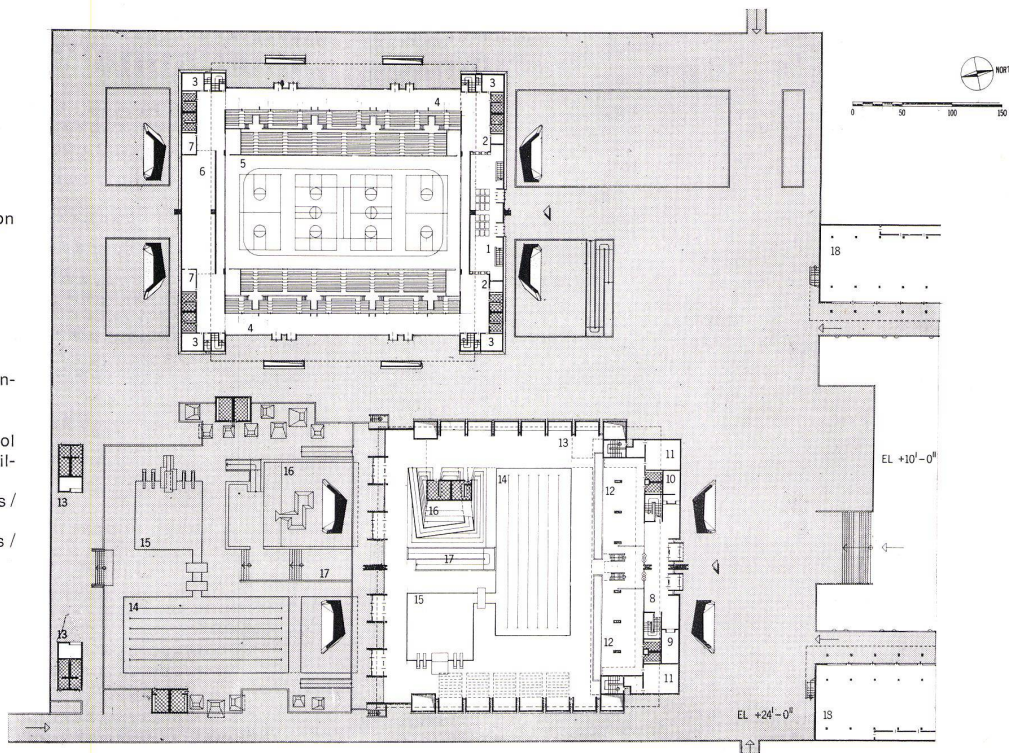

6