

Zeitschrift: Bauen + Wohnen = Construction + habitation = Building + home : internationale Zeitschrift

Herausgeber: Bauen + Wohnen

Band: 26 (1972)

Heft: 9: Wohnungsbau = Construction d'habitation = Dwelling construction

Artikel: Unfertige Architektur oder der Nutzer als Baubeteiligter = Architecture inachevée ou l'utilisateur participant à la construction = Unfinished architecture or the user as co-builder

Autor: [s.n.]

DOI: <https://doi.org/10.5169/seals-334453>

Nutzungsbedingungen

Die ETH-Bibliothek ist die Anbieterin der digitalisierten Zeitschriften auf E-Periodica. Sie besitzt keine Urheberrechte an den Zeitschriften und ist nicht verantwortlich für deren Inhalte. Die Rechte liegen in der Regel bei den Herausgebern beziehungsweise den externen Rechteinhabern. Das Veröffentlichen von Bildern in Print- und Online-Publikationen sowie auf Social Media-Kanälen oder Webseiten ist nur mit vorheriger Genehmigung der Rechteinhaber erlaubt. [Mehr erfahren](#)

Conditions d'utilisation

L'ETH Library est le fournisseur des revues numérisées. Elle ne détient aucun droit d'auteur sur les revues et n'est pas responsable de leur contenu. En règle générale, les droits sont détenus par les éditeurs ou les détenteurs de droits externes. La reproduction d'images dans des publications imprimées ou en ligne ainsi que sur des canaux de médias sociaux ou des sites web n'est autorisée qu'avec l'accord préalable des détenteurs des droits. [En savoir plus](#)

Terms of use

The ETH Library is the provider of the digitised journals. It does not own any copyrights to the journals and is not responsible for their content. The rights usually lie with the publishers or the external rights holders. Publishing images in print and online publications, as well as on social media channels or websites, is only permitted with the prior consent of the rights holders. [Find out more](#)

Download PDF: 10.07.2025




ETH-Bibliothek Zürich, E-Periodica, <https://www.e-periodica.ch>

Unfertige Architektur oder der Nutzer als Baubeteiligter

Architecture inachevée ou l'utilisateur
participant à la construction
Unfinished architecture or the user as
co-builder

Hermann Hertzberger, Amsterdam

Acht Experimentierhäuser Type Diagoon
Delft

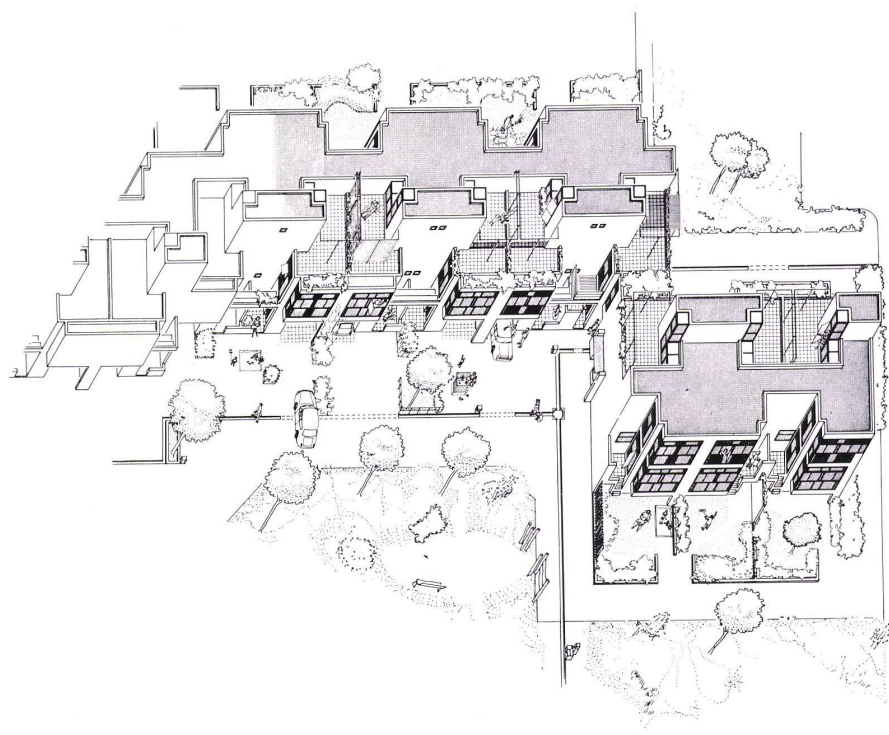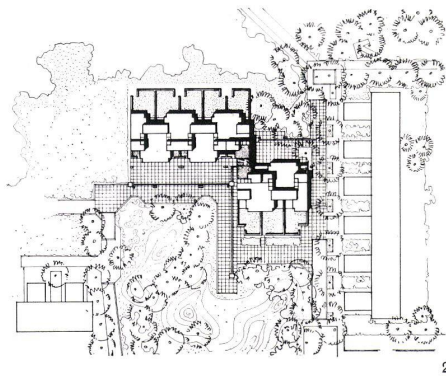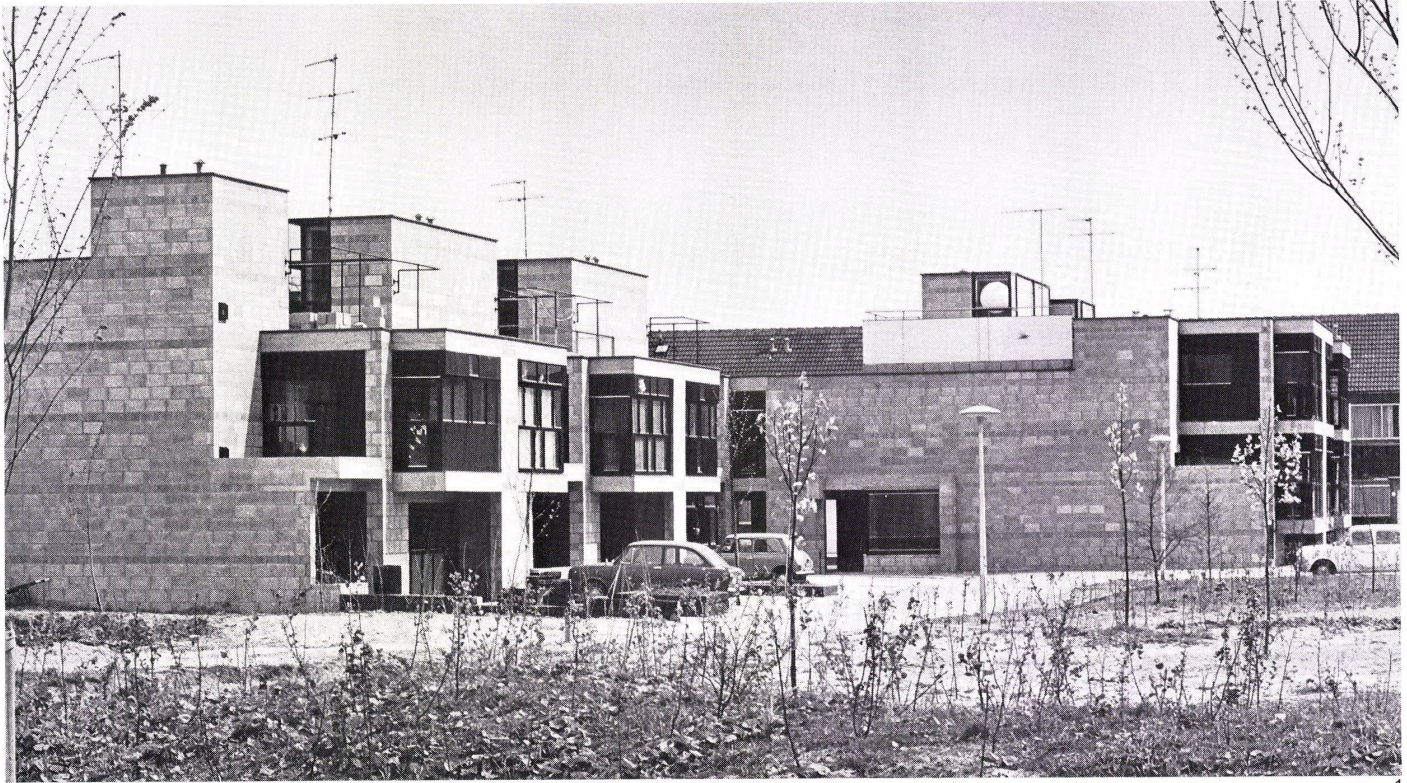

1
Ansicht Erschließungsseite.
Façade côté accès.
Elevation view of access side.

2
Lageplan.
Plan de situation.
Site plan.

3
Isometrie der Gesamtanlage.
Isométrie de l'ensemble.
Isometry of the complex.

4-12

Beispiele für Veränderungen, die von den Nutzern vorgenommen wurden.

Exemple de modifications faites par les utilisateurs.
Examples of alterations undertaken by tenants.

4

Das Pflaster vor den Häusern kann von den Nutzern entsprechend ihren eigenen Vorstellungen aufgebrochen und verändert werden.

Les utilisateurs peuvent démolir et modifier à leur guise le pavage situé devant les maisons.

The pavement in front of the house can be broken up and changed to suit the wishes of residents.



4



5

Ein Beispiel für die Veränderungen des Pflasters vor den Häusern durch die Nutzer.

Exemple de transformation du pavage situé devant les maisons, réalisée par les utilisateurs.

An example of pavement alteration by residents in front of houses.

6, 7
Zwei Beispiele für die Veränderung des Innenraumes durch die Nutzer.

Deux exemples de modification de l'espace intérieur par les utilisateurs.

Two examples of interior alteration by residents.

8
Offene Rohrgestelle auf den Balkonen. Ein Beispiel für die Veränderung durch Nutzer.

Construction en tubes apparent sur les balcons. Un exemple de modification réalisée par l'utilisateur.

Tubular racks on the balconies. An example of alteration by residents.

9
Eisenrohrgestell auf dem Dach.

Echafaudage en tube sur la toiture.

Tubular rack on the roof.

10, 11
Anbau von Treppen und Brüstungen.


Addition d'escaliers et d'allèges.

Addition of steps and parapets.


12
Veränderungen im Vorfeld der Häuser: Gartenmauern und Treppen.

Transformations devant les habitations: Murs de jardin et escaliers.

Alterations in front of the houses: garden walls and steps.

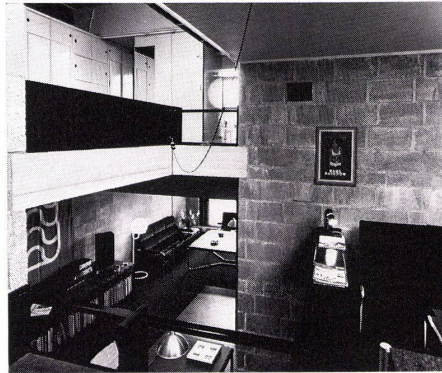


6

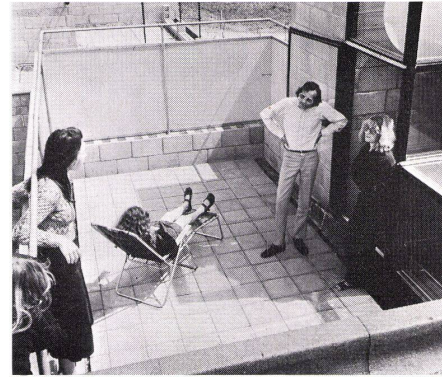


8




10

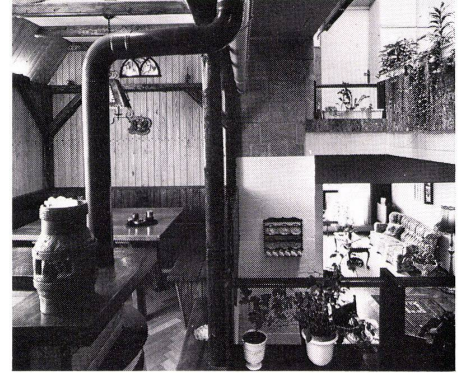

7

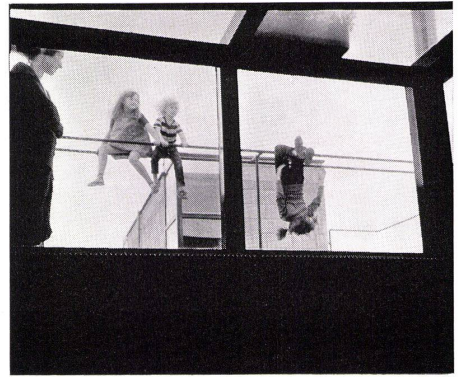




9

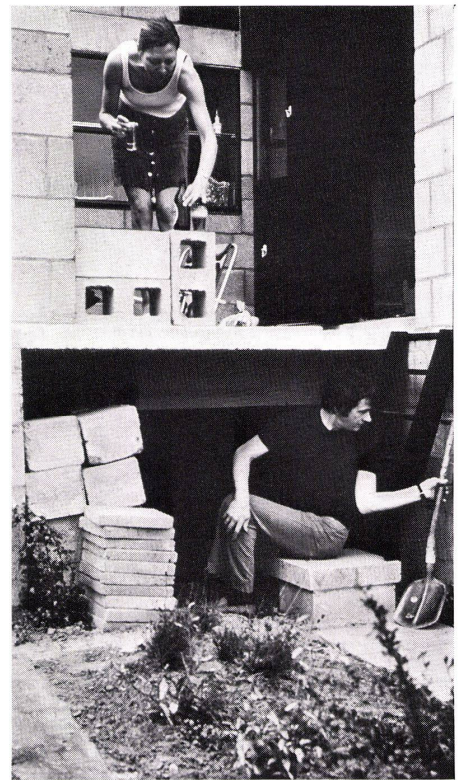

11



12

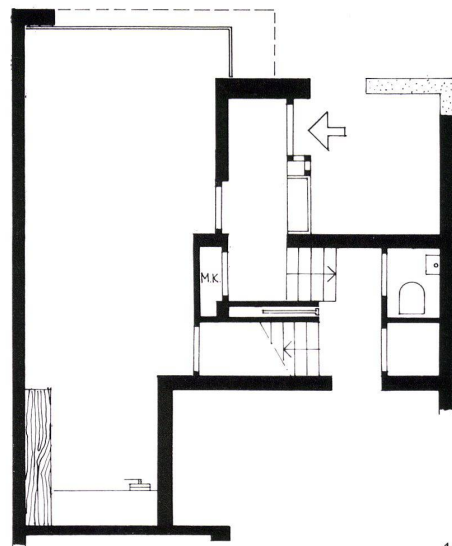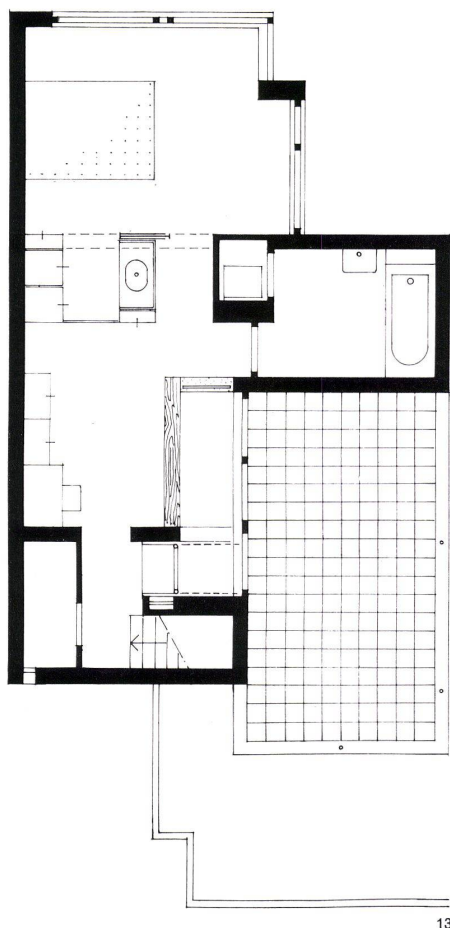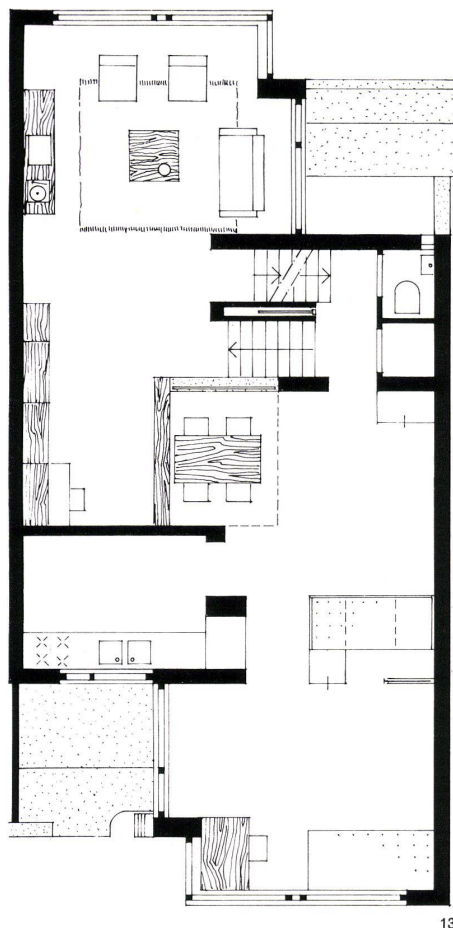

13
Grundrißebenen A-A bis D-D und Schnitt 1:100.
Plans des niveaux A-A jusque D-D et coupe.
Plans of levels A-A to D-D and section.

14
Gesamtansicht, Erschließungsseite.
Vue générale côté accès.
Assembly view, access side.

