

Zeitschrift: Cahiers d'archéologie romande
Herausgeber: Bibliothèque Historique Vaudoise
Band: 96 (2004)

Artikel: L'amphithéâtre d'Avenches
Autor: Bridel, Philippe
Anhang: L'amphithéâtre d'avenches : plans
Autor: Bridel, Philippe
DOI: <https://doi.org/10.5169/seals-836008>

Nutzungsbedingungen

Die ETH-Bibliothek ist die Anbieterin der digitalisierten Zeitschriften auf E-Periodica. Sie besitzt keine Urheberrechte an den Zeitschriften und ist nicht verantwortlich für deren Inhalte. Die Rechte liegen in der Regel bei den Herausgebern beziehungsweise den externen Rechteinhabern. Das Veröffentlichen von Bildern in Print- und Online-Publikationen sowie auf Social Media-Kanälen oder Webseiten ist nur mit vorheriger Genehmigung der Rechteinhaber erlaubt. [Mehr erfahren](#)

Conditions d'utilisation

L'ETH Library est le fournisseur des revues numérisées. Elle ne détient aucun droit d'auteur sur les revues et n'est pas responsable de leur contenu. En règle générale, les droits sont détenus par les éditeurs ou les détenteurs de droits externes. La reproduction d'images dans des publications imprimées ou en ligne ainsi que sur des canaux de médias sociaux ou des sites web n'est autorisée qu'avec l'accord préalable des détenteurs des droits. [En savoir plus](#)

Terms of use

The ETH Library is the provider of the digitised journals. It does not own any copyrights to the journals and is not responsible for their content. The rights usually lie with the publishers or the external rights holders. Publishing images in print and online publications, as well as on social media channels or websites, is only permitted with the prior consent of the rights holders. [Find out more](#)

Download PDF: 21.02.2026

ETH-Bibliothek Zürich, E-Periodica, <https://www.e-periodica.ch>


CAHIERS D'ARCHÉOLOGIE ROMANDE 96

AVENTICUM XIII
L'AMPHITHÉÂTRE
D'AVENCHES

Plans

PHILIPPE BRIDEL

LAUSANNE 2004

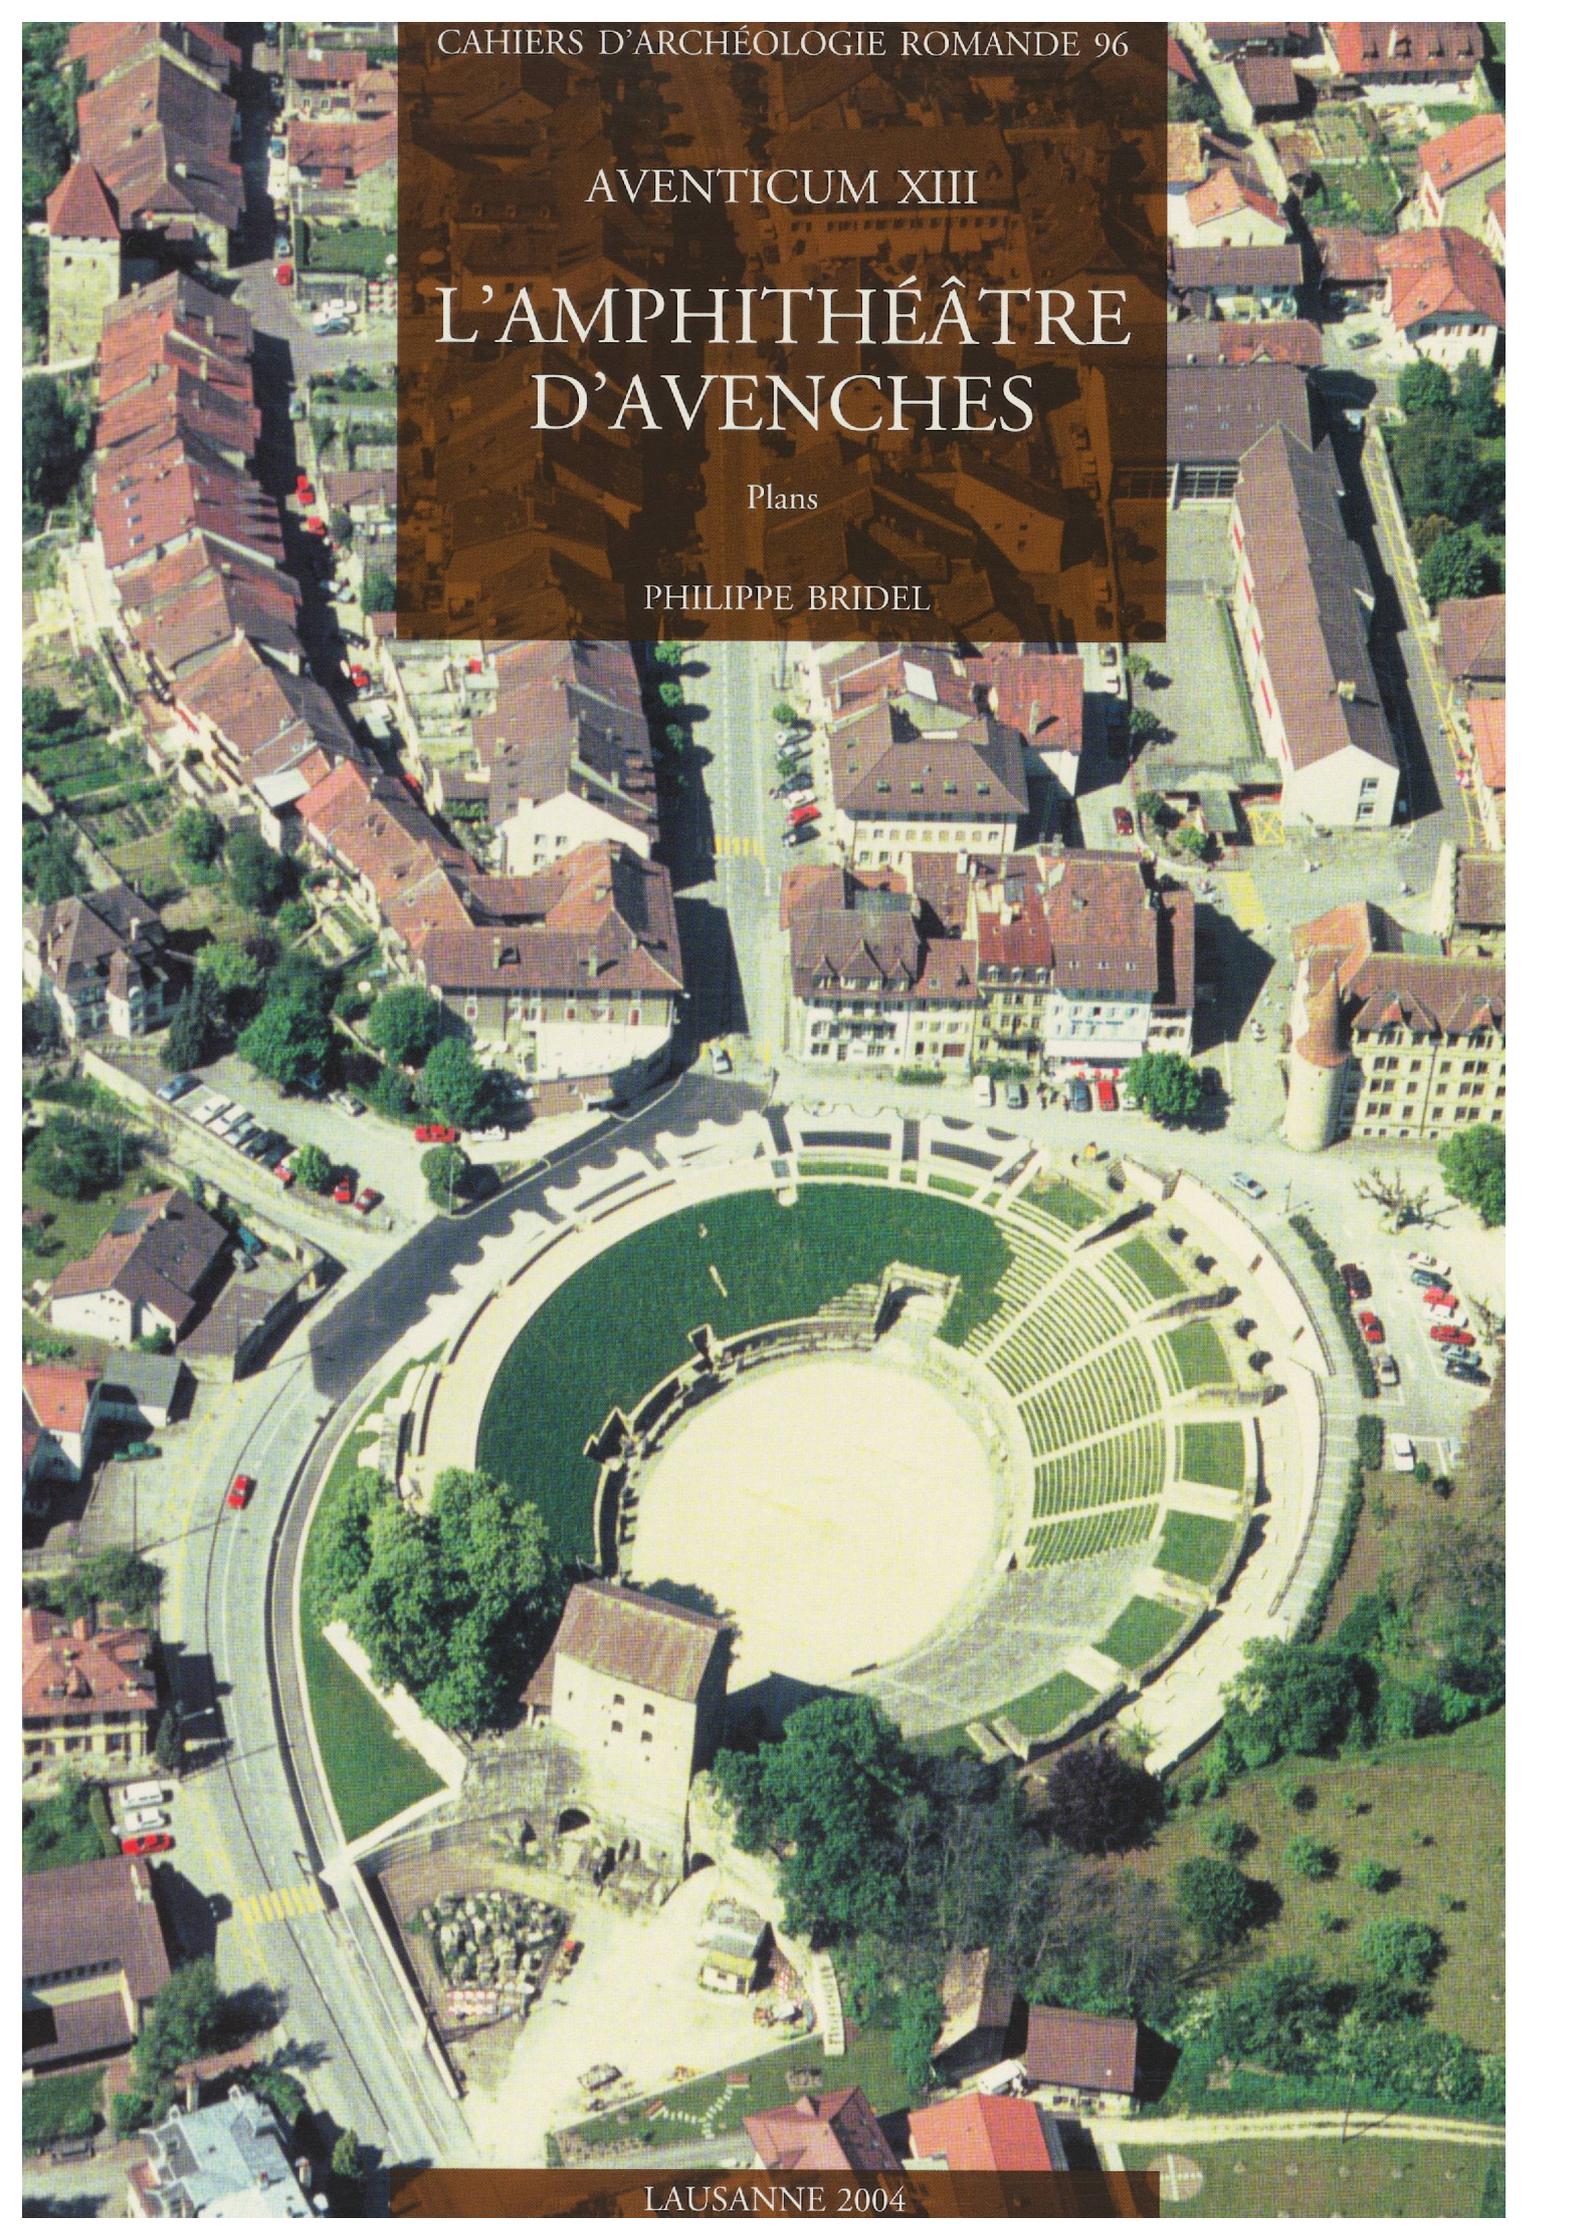

Repères chronologiques

Pour situer l'amphithéâtre dans le cadre du développement urbain et monumental d'Aventicum (cf. p. 218-222 et *AS* 24, 2001.2, p. 20-31)

Sous Auguste (fin I ^{er} s. av. J.-C. – début I ^{er} s. ap. J.-C.)	Annexion et réorganisation du territoire helvète par Rome. Création d'Aventicum comme capitale. Construction du port en 5/6 ap. J.-C.
De Tibère à Néron (14 – 68 ap. J.-C.)	Premier état du forum, premiers temples et sanctuaires dans le secteur sacré du versant nord-est de la colline, premiers thermes dans les insulae 19 et 23
De Vespasien à Domitien (69 – 96 ap. J.-C.)	Avenches colonie de droit romain. Mur d'enceinte, deuxième état du forum, nouveaux temples dans le secteur sacré, thermes de l'insula 29
De Nerva à Antonin le Pieux (96 – 161 ap. J.-C.)	Développement du secteur sacré de la plaine: sanctuaire impérial du Cigognier, théâtre, puis temples du Lavoex. Reconstruction en maçonnerie des temples du secteur sacré de la colline. Amphithéâtre état 1 vers la fin du premier quart ou du premier tiers du II ^e s.
Marc Aurèle (161 – 180 ap. J.-C.)	Amphithéâtre: propylon et état 2 après 165
Début III ^e s.	Extension maximum du palais de Derrière la Tour
Vers la fin du III ^e , début du IV ^e s.	Désaffectation de l'amphithéâtre , exploité dès lors comme source de matériaux. Transformation provisoire du théâtre en fortification
XI ^e s.	Construction de la tour forte de l'évêque

L'amphithéâtre d'Avenches

Philippe BRIDEL

Table des plans en dépliants

Dépl. 1 Plan de situation

1. Plan de situation du monument restauré. Atelier Lonchamp et Froidevaux, Lausanne, 1997. Ech. 1:500.

Dépl. 2 Plan de nomenclature

2. Plan de nomenclature avec schéma régulateur de l'état 2. Ech. 1:400.

Dépl. 3a et 3b Plan de relevé archéologique

3. Plan d'ensemble. Ech. 1:100 (en 2 feuilles, 3a et 3b).

Dépl. 4 Plan de relevé archéologique

4. Plan des entrées orientales au niveau de la terrasse. Ech. 1:100.

Dépl. 5 Etat 1. Coupes restituées sur les escaliers de l'état 1

- 5.1. Etat 1. Coupe restituée sur l'escalier 3. Ech. 1:100.
- 5.2. Etat 1. Coupe restituée sur l'escalier 4. Ech. 1:100.
- 5.3. Etat 1. Coupe restituée sur l'escalier 5. Ech. 1:100.
- 5.4. Etat 1. Coupe restituée sur l'escalier 6. Ech. 1:100.
- 5.5. Etat 1. Coupe restituée sur l'escalier 8. Ech. 1:100.

Dépl. 6 Etat 1. Plan et coupes restituées du secteur est

6. Etat 1. Plan restitué du secteur est. Ech. 1:100.
7. Etat 1. Coupe restituée ouest-est par l'axe du couloir N et du vestibule P. Ech. 1:100.
8. Etat 1. Coupe restituée ouest-est par l'axe de l'escalier de la terrasse. Ech. 1:100.
9. Etat 1. Coupe restituée sud-nord par la porte de la terrasse. Ech. 1:100.

Dépl. 7 Etat 1. Restitution

- 10.1. Etat 1. Plan d'ensemble restitué. Ech. 1:200.

Dépl. 8 Etat 1. Schéma régulateur du plan d'ensemble

- 10.2. Etat 1. Plan d'ensemble avec schéma régulateur et nomenclature. Ech. 1:400.

Dépl. 9 Etat 1. Coupes restituées

11. Etat 1. Coupe transversale et vue vers l'est. Ech. 1:200.
12. Etat 1. Coupe longitudinale et vue vers le sud. Ech. 1:200.
13. Etat 1. Façade est restituée. Ech. 1:200.
14. Etat 1. Façade est restituée, détail avec cotes et schéma régulateur. Ech. 1:100.

Dépl. 10 L'avant-cour du Rafour

15. Plan cumulatif des structures relevées. Ech. 1:100.
16. Coupe télescopée ouest-est des structures relevées. Ech. 1:100.
17. Coupe télescopée sud-nord des structures relevées. Ech. 1:100.

Dépl. 11 Etat 1. L'arène et ses dépendances, plan

18. Plan d'anastylose, avec tracé régulateur de l'arène, des blocs du couloir sud avec ses niches et escaliers et du podium nord avec son *carcer*. Ech. 1:100.

Dépl. 12 Etat 1. Les dépendances de l'arène, coupes

19. Etat 1. Coupe longitudinale est-ouest et vue vers le sud du couloir sud. Ech. 1:100.
- 20.1. Etat 1. *Carcer* nord, coupe nord-sud restituée. Ech. 1:100.
- 20.2. Etat 1. Cage d'escalier 2, coupe sud-nord restituée. Ech. 1:100.
- 20.3. Etat 1. Cage d'escalier 3, coupe sud-nord restituée. Ech. 1:100.
- 20.4. Etat 1. Exèdre sud, coupe sud-nord restituée. Ech. 1:100.
- 20.5. Etat 1. Cage d'escalier 4, coupe sud-nord restituée. Ech. 1:100.

Dépl. 13 Portail du Rafour. Anastylose, plans de pose des blocs des assises 1 à 4

- 21.1. Plan de pose de l'assise 1 des piles F et F' sur le dallage. Ech. 1:50.
- 21.2. Plan de pose de l'assise 2 des piles F et F' sur l'assise 1. Ech. 1:50.
- 21.3. Plan de pose de l'assise 3 des piles F et F' sur l'assise 2. Ech. 1:50.
- 21.4. Plan de pose de l'assise 4 des piles F et F' sur l'assise 3. Ech. 1:50.
- 21.5. Plan de pose de l'assise 5 des piles F et F' sur l'assise 4. Ech. 1:50.

Dépl. 14 Portail du Rafour. Plans-coupes de restitution AA' à BB'

- 22.1. Plan-coupe AA'¹ coté en pieds. Ech. 1:50.
- 22.2. Plan-coupe AA'², variante, coté en pieds. Ech. 1:50.
- 22.3. Plan-coupe BB'. Ech. 1:50.

Dépl. 15 Portail du Rafour. Plans-coupes de restitution CC' à D''D'''

- 22.4. Plan-coupe CC'. Ech. 1:50.
- 22.5. Plan-coupe DD', vue supérieure. Ech. 1:50.
- 22.6. Plan-coupe D''D''', vue inférieure. Ech. 1:50.

Dépl. 16 Portail du Rafour. Plans-coupes de restitution EE' à GG'

- 22.7. Plan-coupe EE'. Ech. 1:50.
- 22.8. Plan-coupe FF'. Ech. 1:50.
- 22.9. Plan-coupe GG'. Ech. 1:50.

Dépl. 17 Portail du Rafour. Façade restituée

- 23. Vue de la façade du portail du Rafour dans son état restitué avec les blocs localisés et la position des coupes AA' à GG'. Ech. 1:50.
- 24. Façade du portail du Rafour, avec son schéma régulateur et ses cotes en pieds. Ech. 1:100.

Dépl. 18 Portail du Rafour. Coupes restituées

- 25. Coupe et vue au sud par le passage axial avec les blocs localisés. Ech. 1:50.
- 26. Coupe et vue au nord par le passage sud avec les blocs localisés. Ech. 1:50.
- 27.1 et 2. Les deux ordres du portail avec les blocs localisés du passage nord ; cotes en pieds et en diamètres D et D'. Ech. 1:50.

Dépl. 19 Etat 2. Restitution. Plan d'ensemble

- 28. Etat 2. Plan d'ensemble restitué. Ech. 1:200.

Dépl. 20 Etat 2. Restitution. Plan-coupe d'ensemble

- 29. Etat 2. Plan-coupe d'ensemble, restitué au niveau des vomitoires. Ech. 1:200.

Dépl. 21 Etat 2. Schéma régulateur du plan d'ensemble

- 30. Etat 2. Plan d'ensemble avec schéma régulateur et nomenclature. Ech. 1:400.

Dépl. 22 Etat 2. Restitution. Coupes et façade est

- 31. Etat 2. Coupe longitudinale restituée. Ech. 1:200.
- 32. Etat 2. Coupe transversale restituée. Ech. 1:200.
- 33.1. Etat 2. Façade est restituée. Ech. 1:200.
- 33.2. Etat 2. Façade est restituée, variante avec niches axées sur le portail. Ech. 1:200.

Dépl. 23 Etat 2. Vomitoires et mur périmétral à niches.

- 34. Etat 2. Coupe de détail sur le vomitoire 8. Ech. 1:100.
- 35. Etat 2. Coupe de détail sur le vomitoire 11. Ech. 1:100.
- 36. Etat 2. Élévation restituée de trois travées de la façade du mur périmétral. Ech. 1:100.
- 37.1 et 2. Etat 2. Plan et élévation d'une travée du mur périmétral à niches, avec insertion des fragments de maçonnerie récupérés en 1971 et schéma régulateur. Ech. 1:50.

Dépl. 24 Etat tardif du passage sud, aménagé en fournaise

- 38. Coupe restituée du passage sud aménagé en fournaise. Ech. 1:100.

Dépl. 25 Chapiteaux et base. Etude métrologique et modulaire

- 39.1. Chapiteau toscan cat. n° 310.
- 39.2. Chapiteau toscan cat. n° 311.
- 39.3. Chapiteau toscan cat. n° 351.
- 39.4. Base attique sans numéro, du dépôt lapidaire du Cigognier.
- 39.1-4. Relevés et restitutions modulaires de trois chapiteaux et d'une base attribuée au grand ordre de la façade du propylon, avec réseau en pieds. Ech. 1:10.

Dépl. 26 L'amphithéâtre et la ville


- 40. L'amphithéâtre et la ville dans l'enceinte romaine. Extrait du plan archéologique avec indication de l'axe longitudinal du bâtiment. Ech. 1:5'000. FPA, J.-P. Dal Bianco.

Dépl. 27 L'amphithéâtre et la zone des sanctuaires

- 41. L'amphithéâtre dans le secteur sacré de la ville. Insertion topographique et réseau routier restitué. Ech. 1:2'500. FPA, J.-P. Dal Bianco.

Dépl. 28 L'amphithéâtre. Vues cavalières

- 42.1. Vue cavalière reconstituée de l'amphithéâtre (état 2, de l'est). Archéotech SA – Groupe Archidata: Olivier Feihl – Stephen Léger.
- 42.2. Vue cavalière reconstituée de l'amphithéâtre (état 2, de l'ouest). Archéotech SA – Groupe Archidata: Olivier Feihl – Stephen Léger.

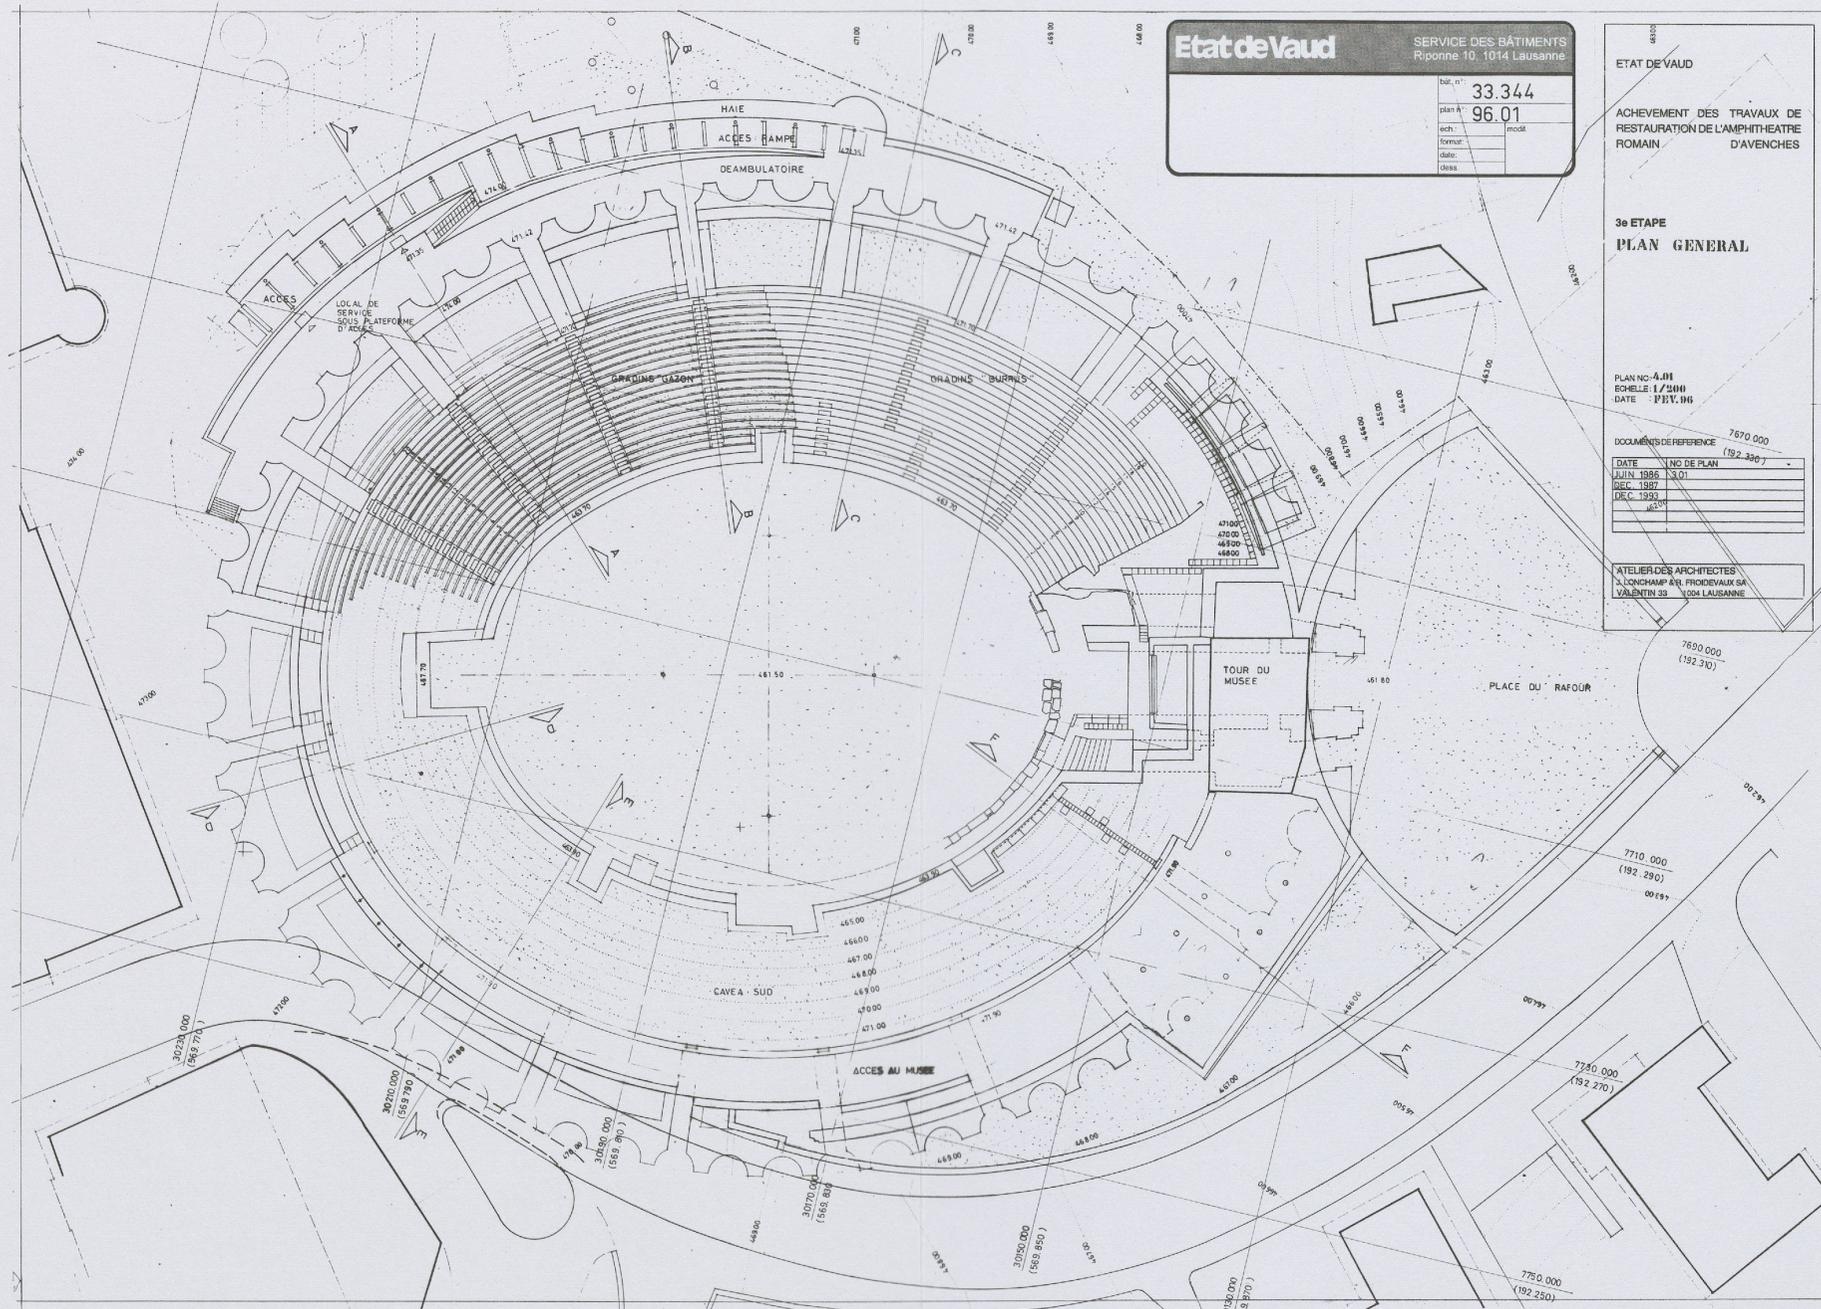

Etat de Vaud

SERVICE DES BÂTIMENTS
Riponne 10, 1014 Lausanne

bat. n° 33.344
plan n° 96.01
sch.:
form.:
date:
dess:

ETAT DE VAUD

ACHEVEMENT DES TRAVAUX DE RESTAURATION DE L'AMPHITHEATRE ROMAIN D'AVENCHES

3e ETAPE
PLAN GENERAL


PLAN NO. 4.011
Echelle: 1/2000
DATE: P.V.V. 011

DOCUMENTS DE REFERENCE	
DATE	TITRE DE PLAN
JUN 1986	3.01
DEC 1987	
DEC 1990	
DEC 1991	
DEC 1992	
DEC 1993	
DEC 1994	
DEC 1995	

ATELIER DES ARCHITECTES
J. LONCHAMP & R. FROIDEVAUX SA
VALENTIN 33 1004 LAUSANNE


1. Plan de situation du monument restauré. Atelier Lonchamp et froidevaux, Lausanne, 1997. Ech. 1:500.

Dépliant n° 2. Plan de nomenclature
(Plan 2)

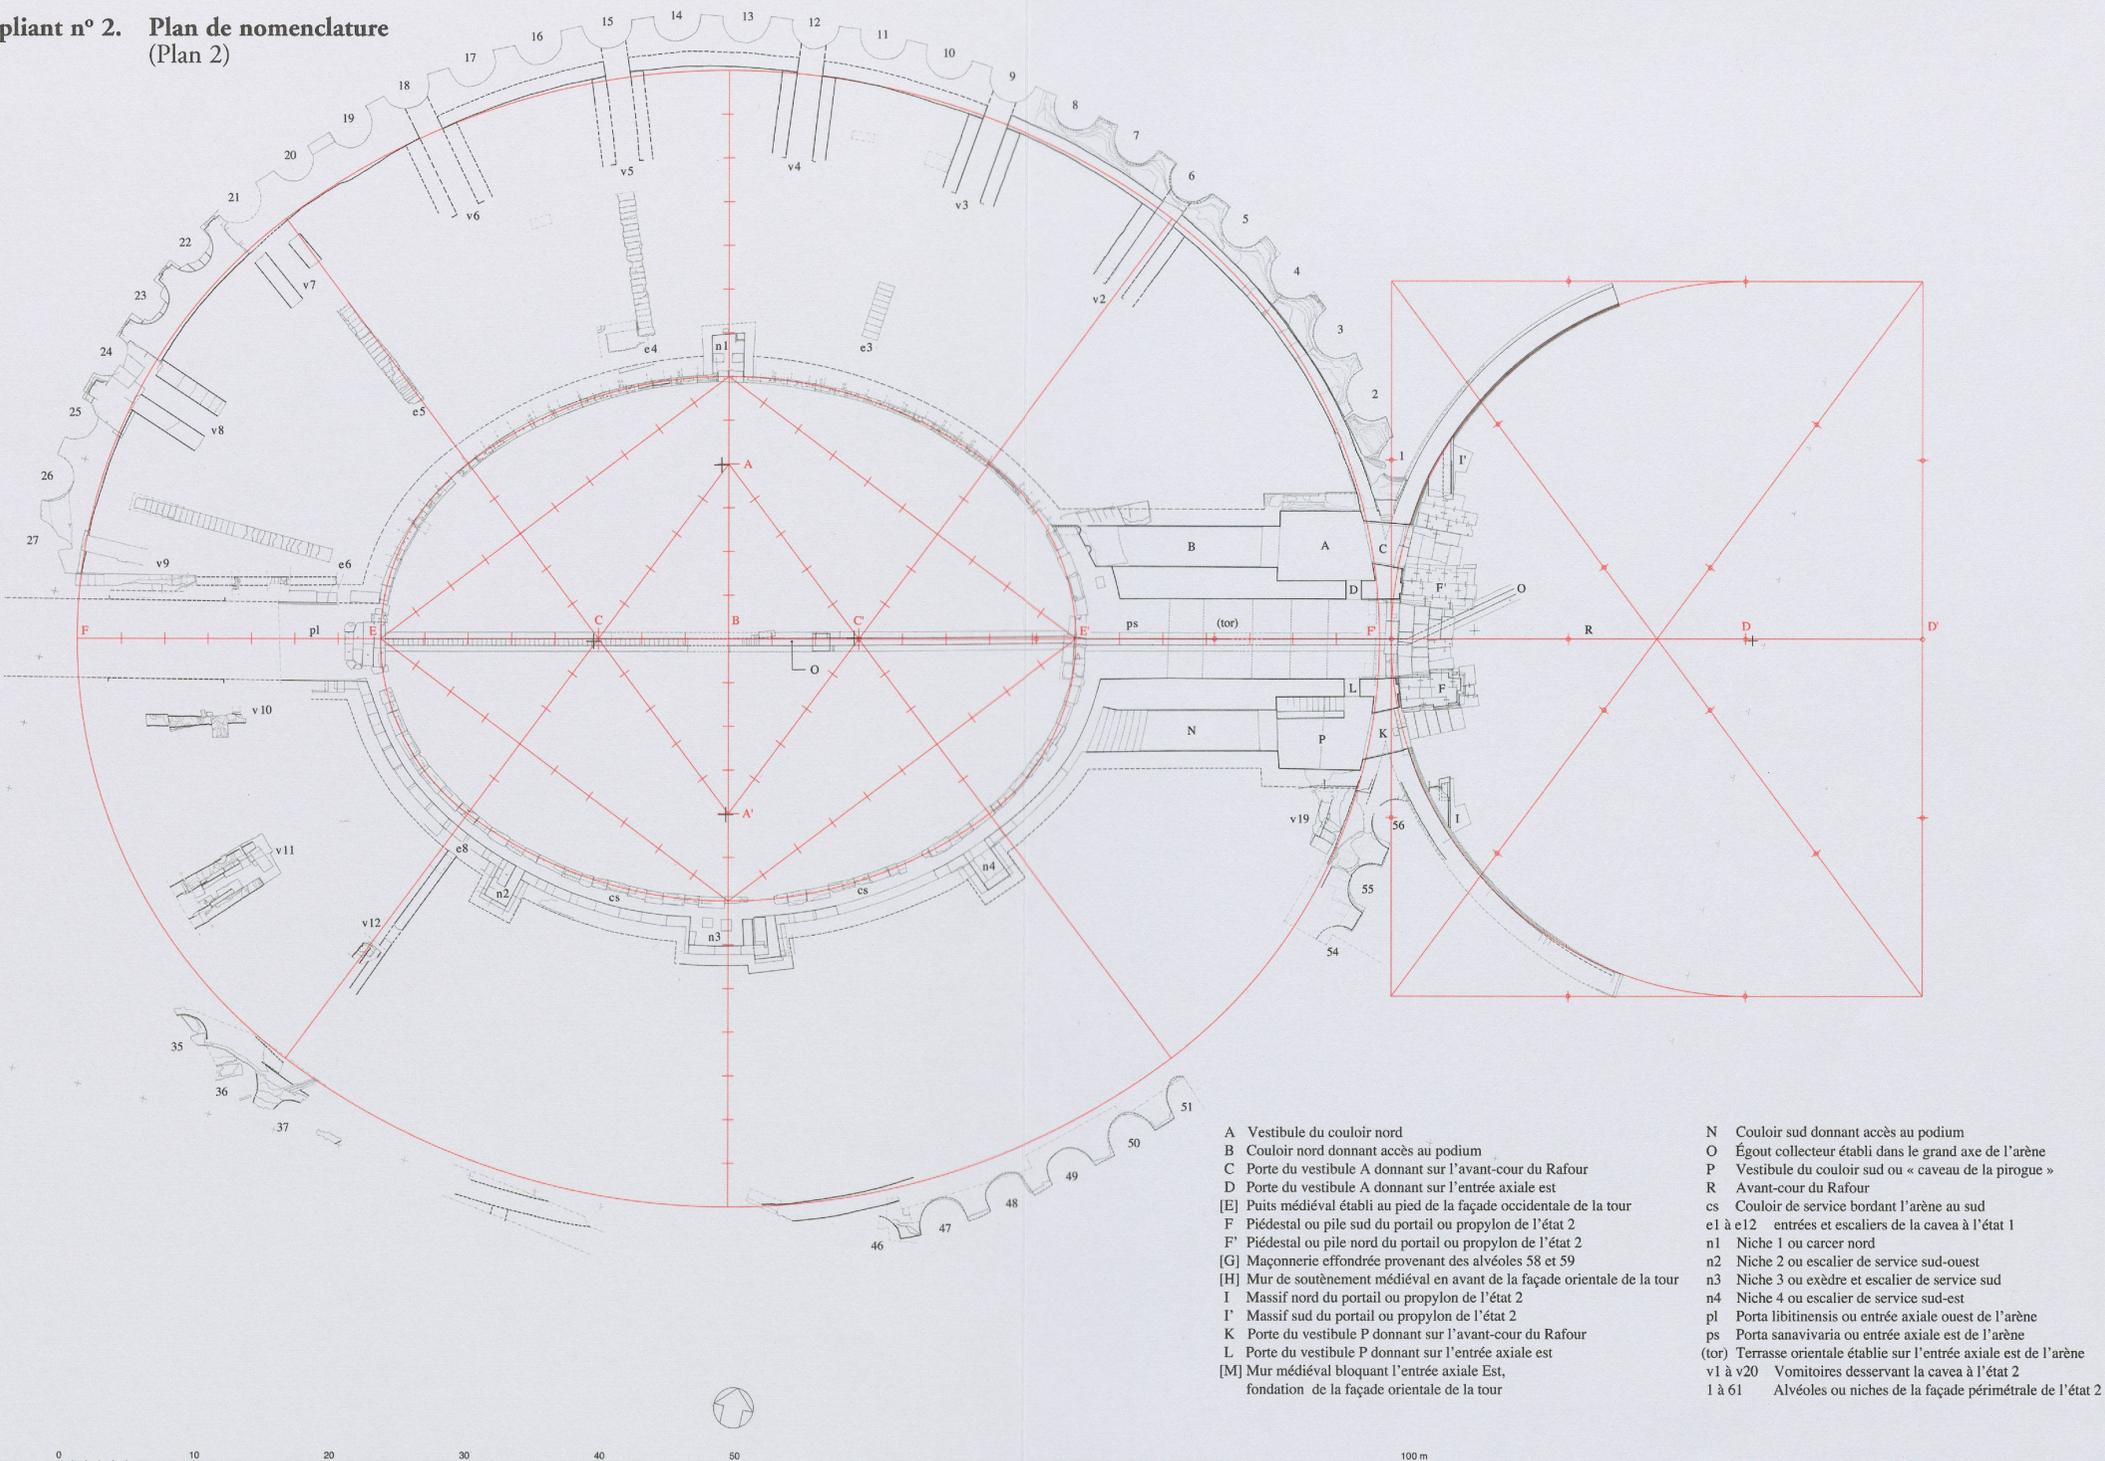


- A Vestibule du couloir nord
- B Couloir nord donnant accès au podium
- C Porte du vestibule A donnant sur l'avant-cour du Rafour
- D Porte du vestibule A donnant sur l'entrée axiale est
- [E] Puits médiéval établi au pied de la façade occidentale de la tour
- F Piédestal ou pile sud du portail ou propylon de l'état 2
- F' Piédestal ou pile nord du portail ou propylon de l'état 2
- [G] Maçonnerie effondrée provenant des alvéoles 58 et 59
- [H] Mur de soutènement médiéval en avant de la façade orientale de la tour
- I Massif nord du portail ou propylon de l'état 2
- I' Massif sud du portail ou propylon de l'état 2
- K Porte du vestibule P donnant sur l'avant-cour du Rafour
- L Porte du vestibule P donnant sur l'entrée axiale est
- [M] Mur médiéval bloquant l'entrée axiale Est, fondation de la façade orientale de la tour
- N Couloir sud donnant accès au podium
- O Égout collecteur établi dans le grand axe de l'arène
- P Vestibule du couloir sud ou « caveau de la pirogue »
- R Avant-cour du Rafour
- cs Couloir de service bordant l'arène au sud
- e1 à e12 entrées et escaliers de la cavea à l'état 1
- n1 Niche 1 ou carcer nord
- n2 Niche 2 ou escalier de service sud-ouest
- n3 Niche 3 ou exèdre et escalier de service sud
- n4 Niche 4 ou escalier de service sud-est
- pl Porta libitinensis ou entrée axiale ouest de l'arène
- ps Porta sanavivaria ou entrée axiale est de l'arène
- (tor) Terrasse orientale établie sur l'entrée axiale est de l'arène
- v1 à v20 Vomitoires desservant la cavea à l'état 2
- 1 à 61 Alvéoles ou niches de la façade périmétrale de l'état 2

2. Plan de nomenclature avec schéma régulateur de l'état 2. Ech. 1:400.

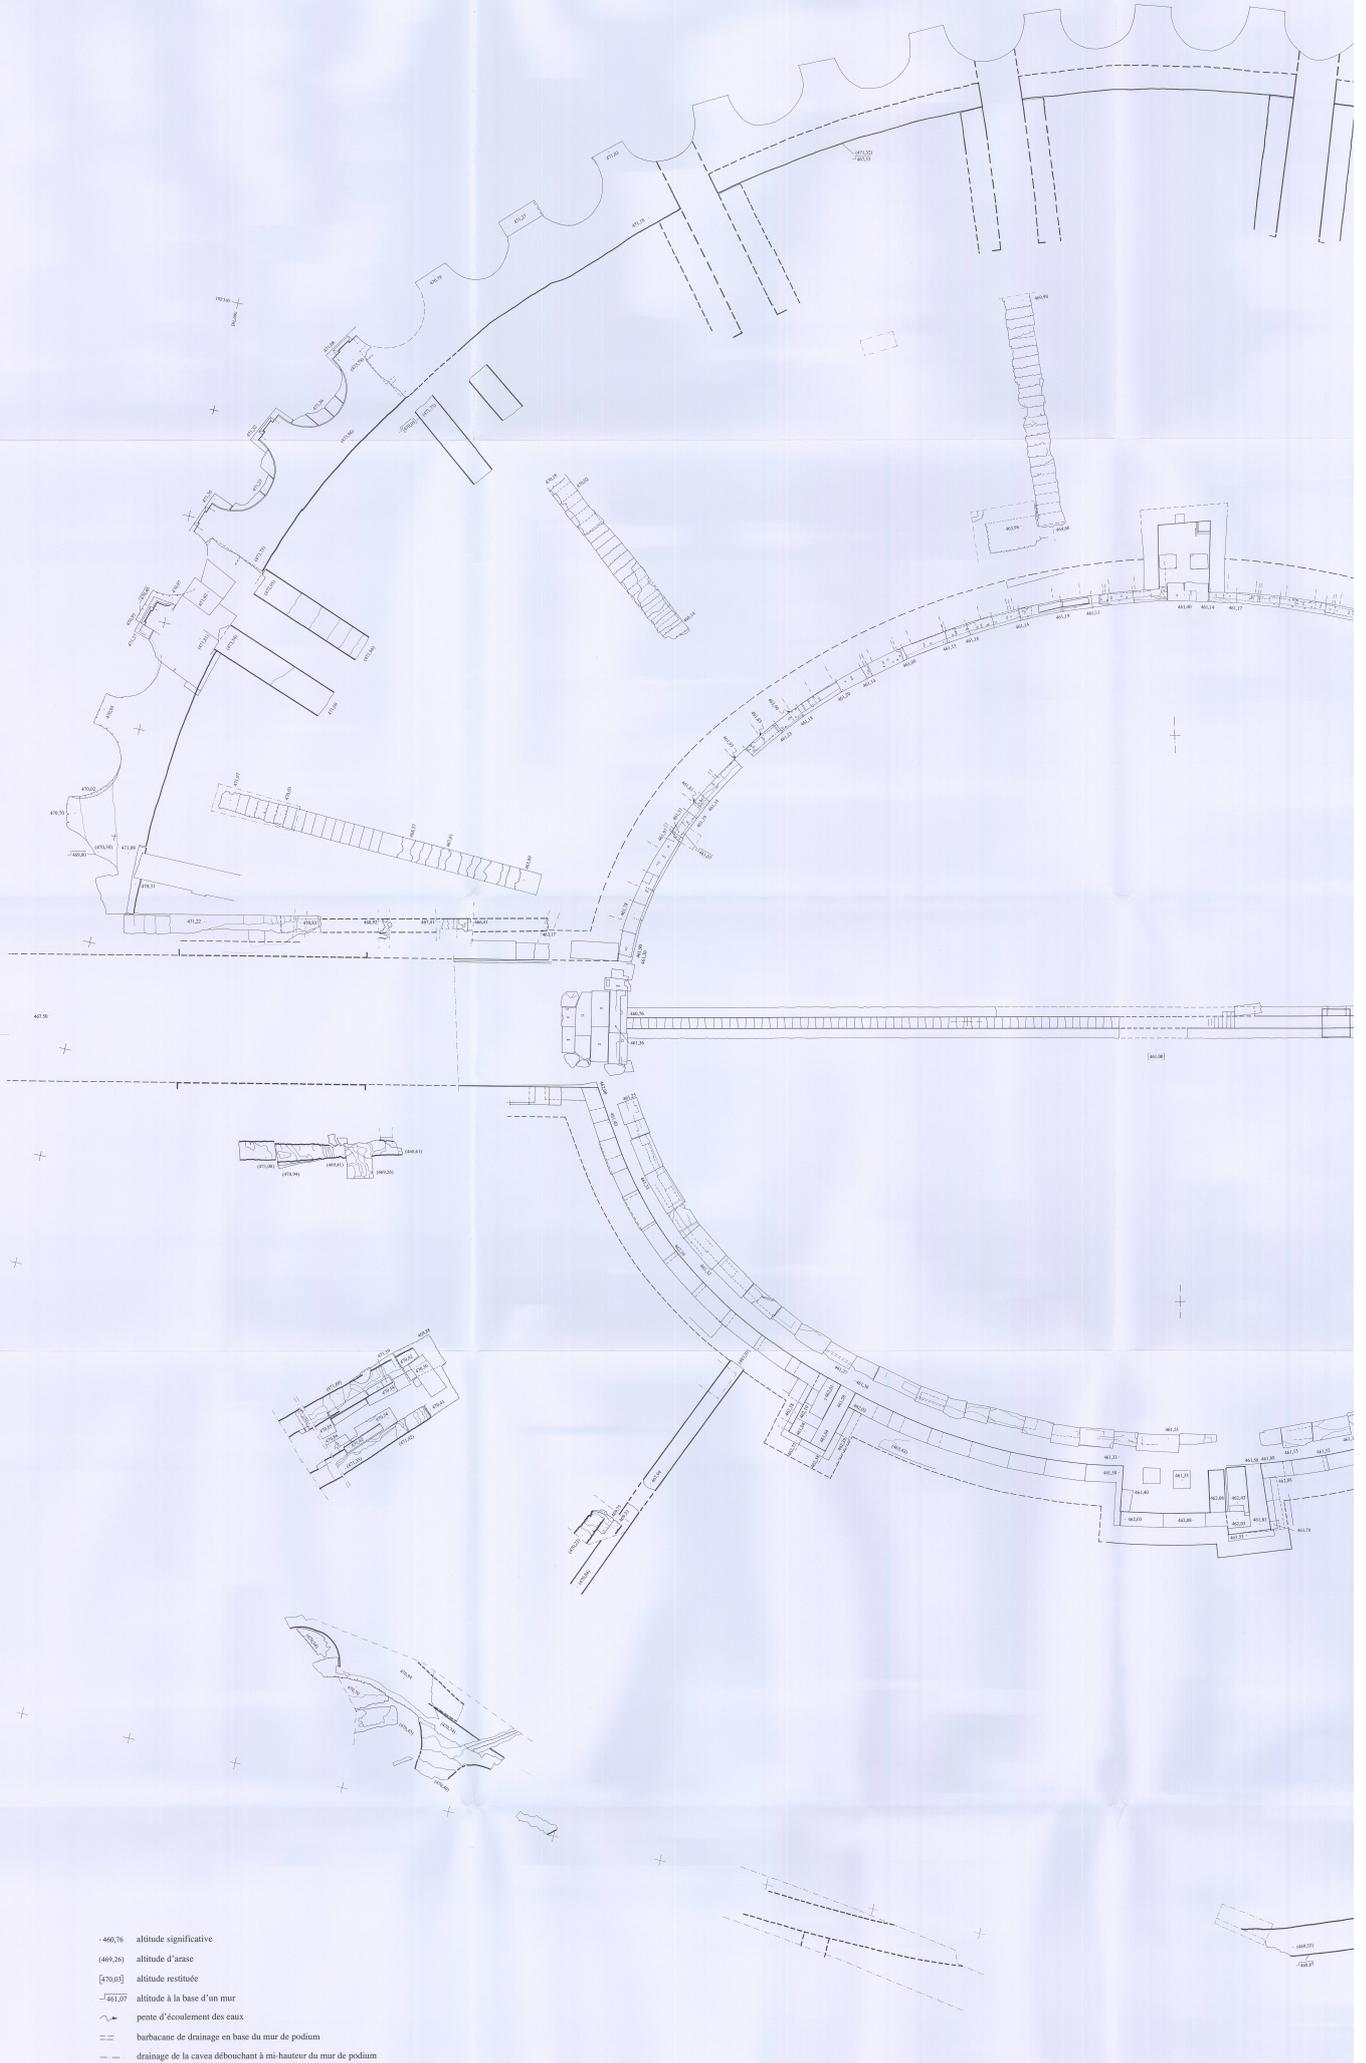


- 460,76 altitude significative
- (489,26) altitude d'arsae
- [770,03] altitude restituée
- 661,07 altitude à la base d'un mur
- ~> pente d'écoulement des eaux
- == barbacane de drainage en base du mur de podium
- - - drainage de la caves débouchant à mi-hauteur du mur de podium




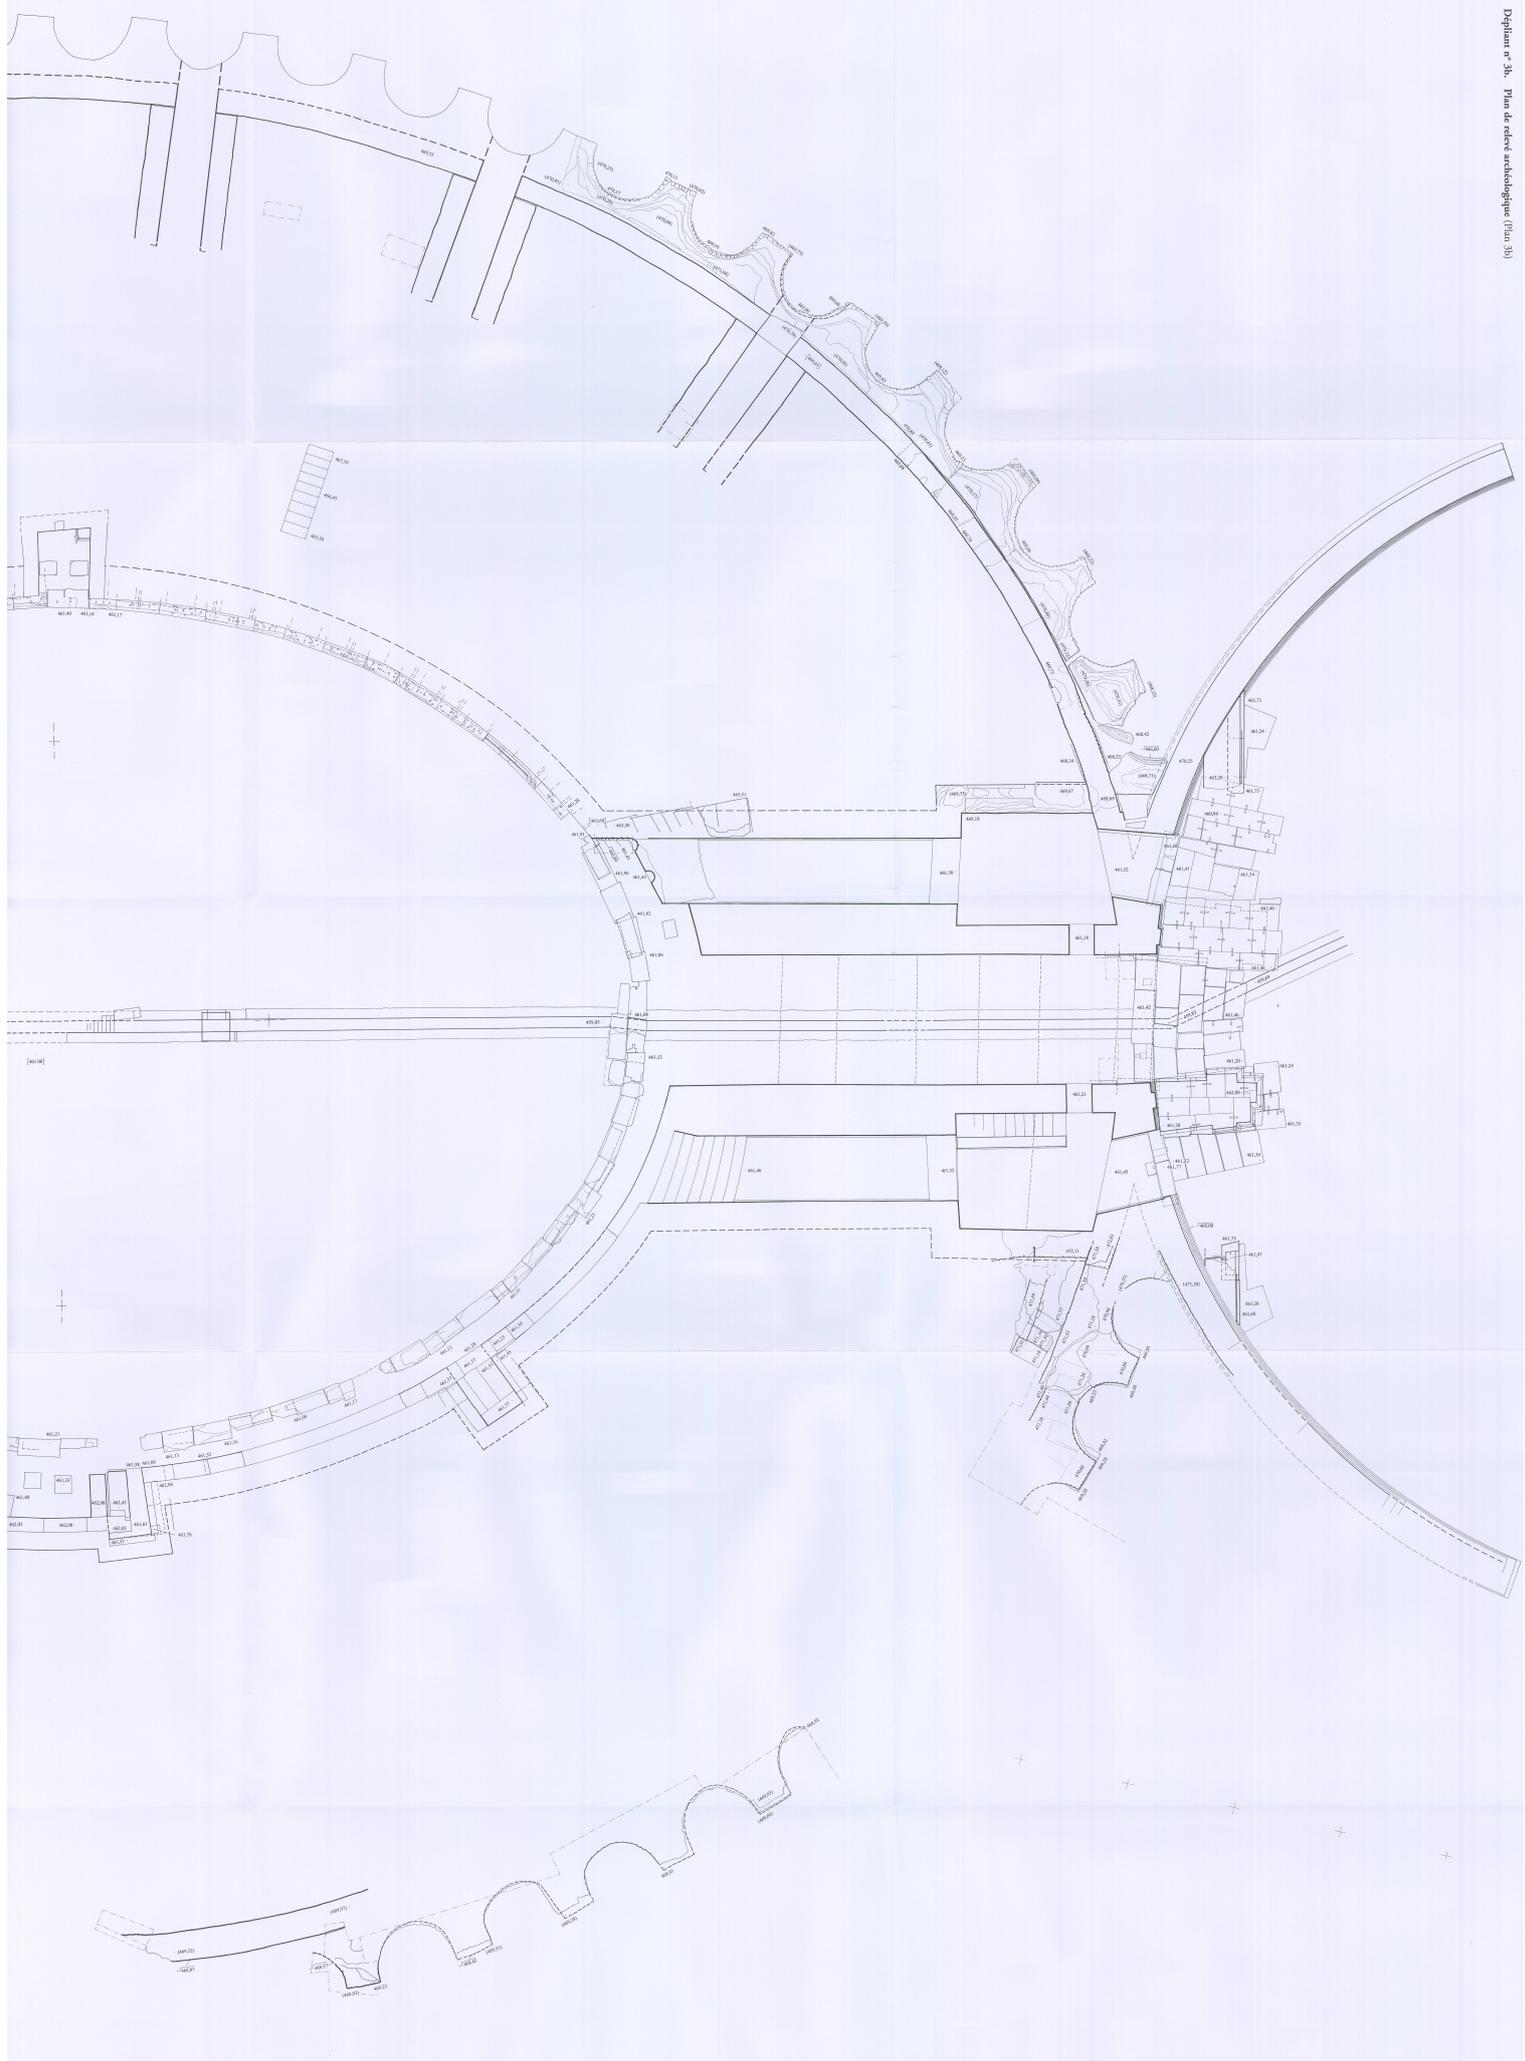

3. Plan d'ensemble. Ech. 1:100

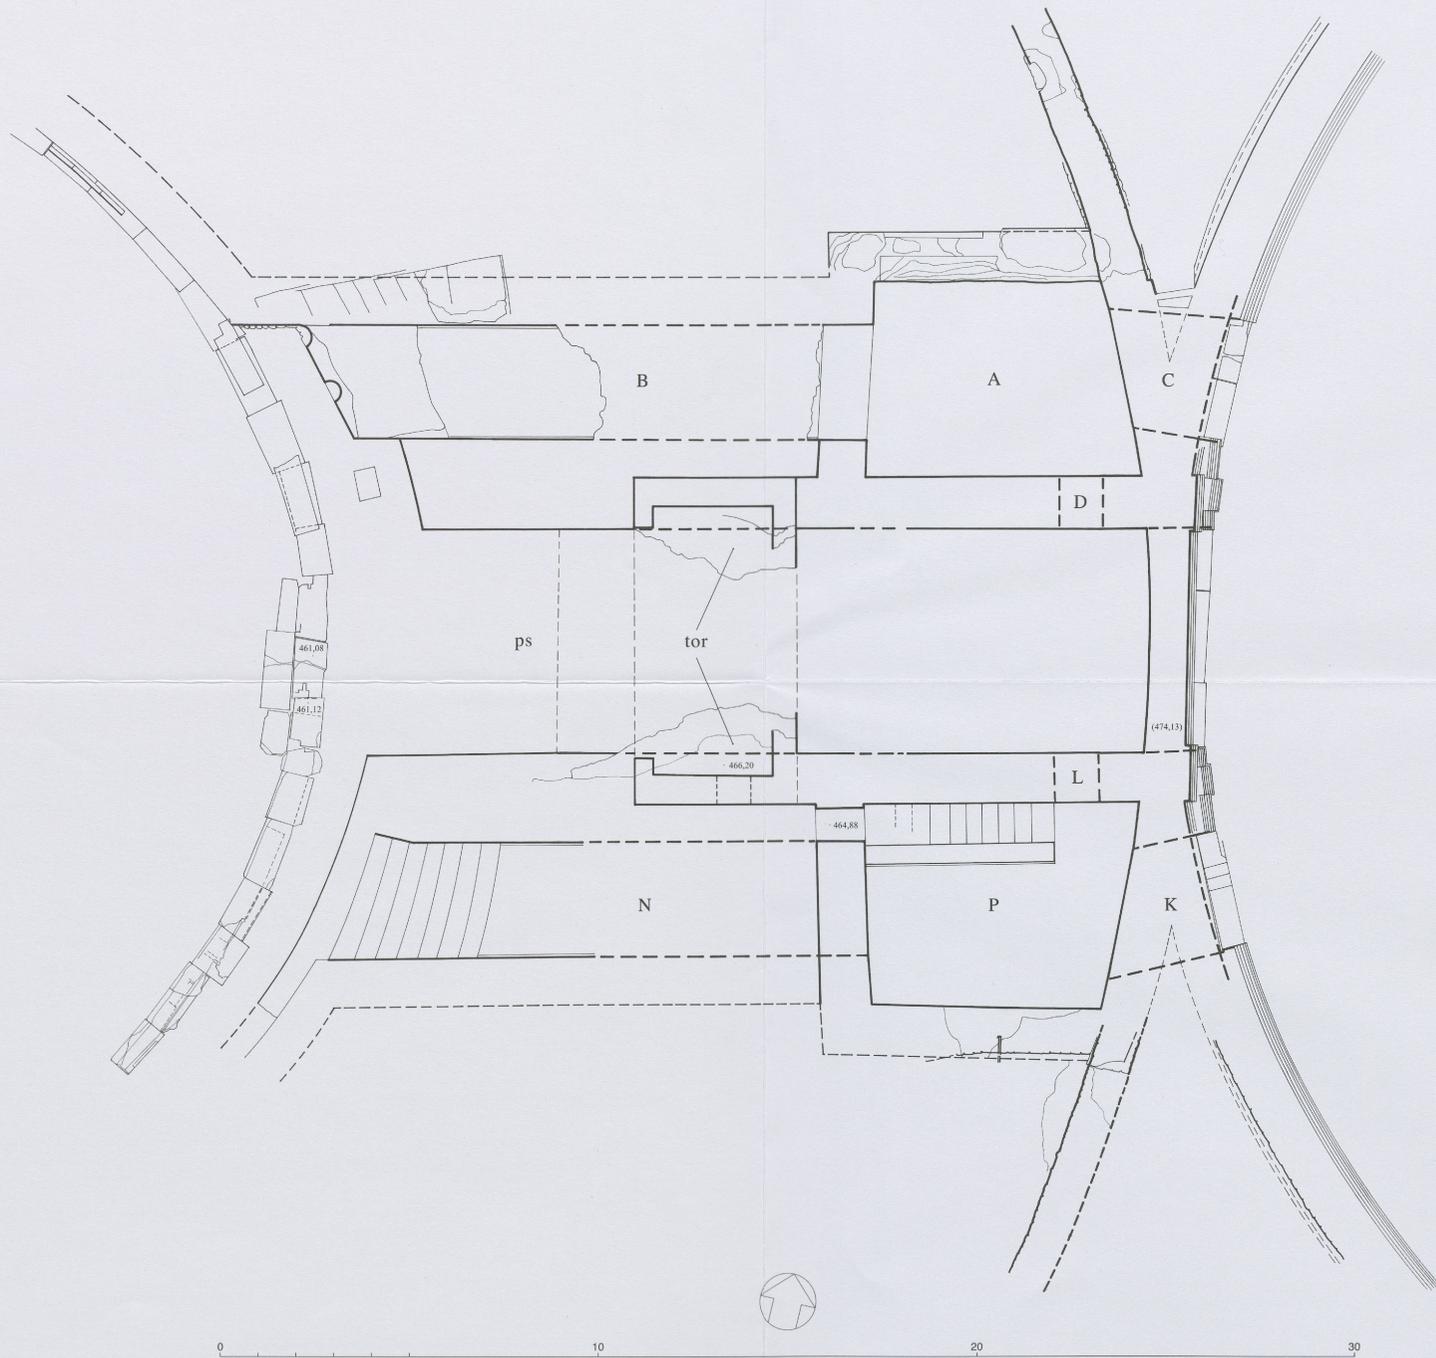


Dépliant n° 5. Etat 1. Coupes restituées sur les escaliers de l'état 1
(Plans 5.1, 5.2, 5.3, 5.4, 5.5)

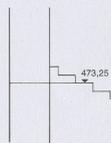

5.1. Etat 1. Coupe restituée sur l'escalier 3. Ech. 1:100.



5.2. Etat 1. Coupe restituée sur l'escalier 4. Ech. 1:100.

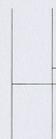


5.3. Etat 1. Coupe restituée sur l'escalier 5. Ech. 1:100.




5.4. Etat 1. Coupe restituée sur l'escalier 6. Ech. 1:100.




5.5. Etat 1. Coupe restituée sur l'escalier 8. Ech. 1:100.

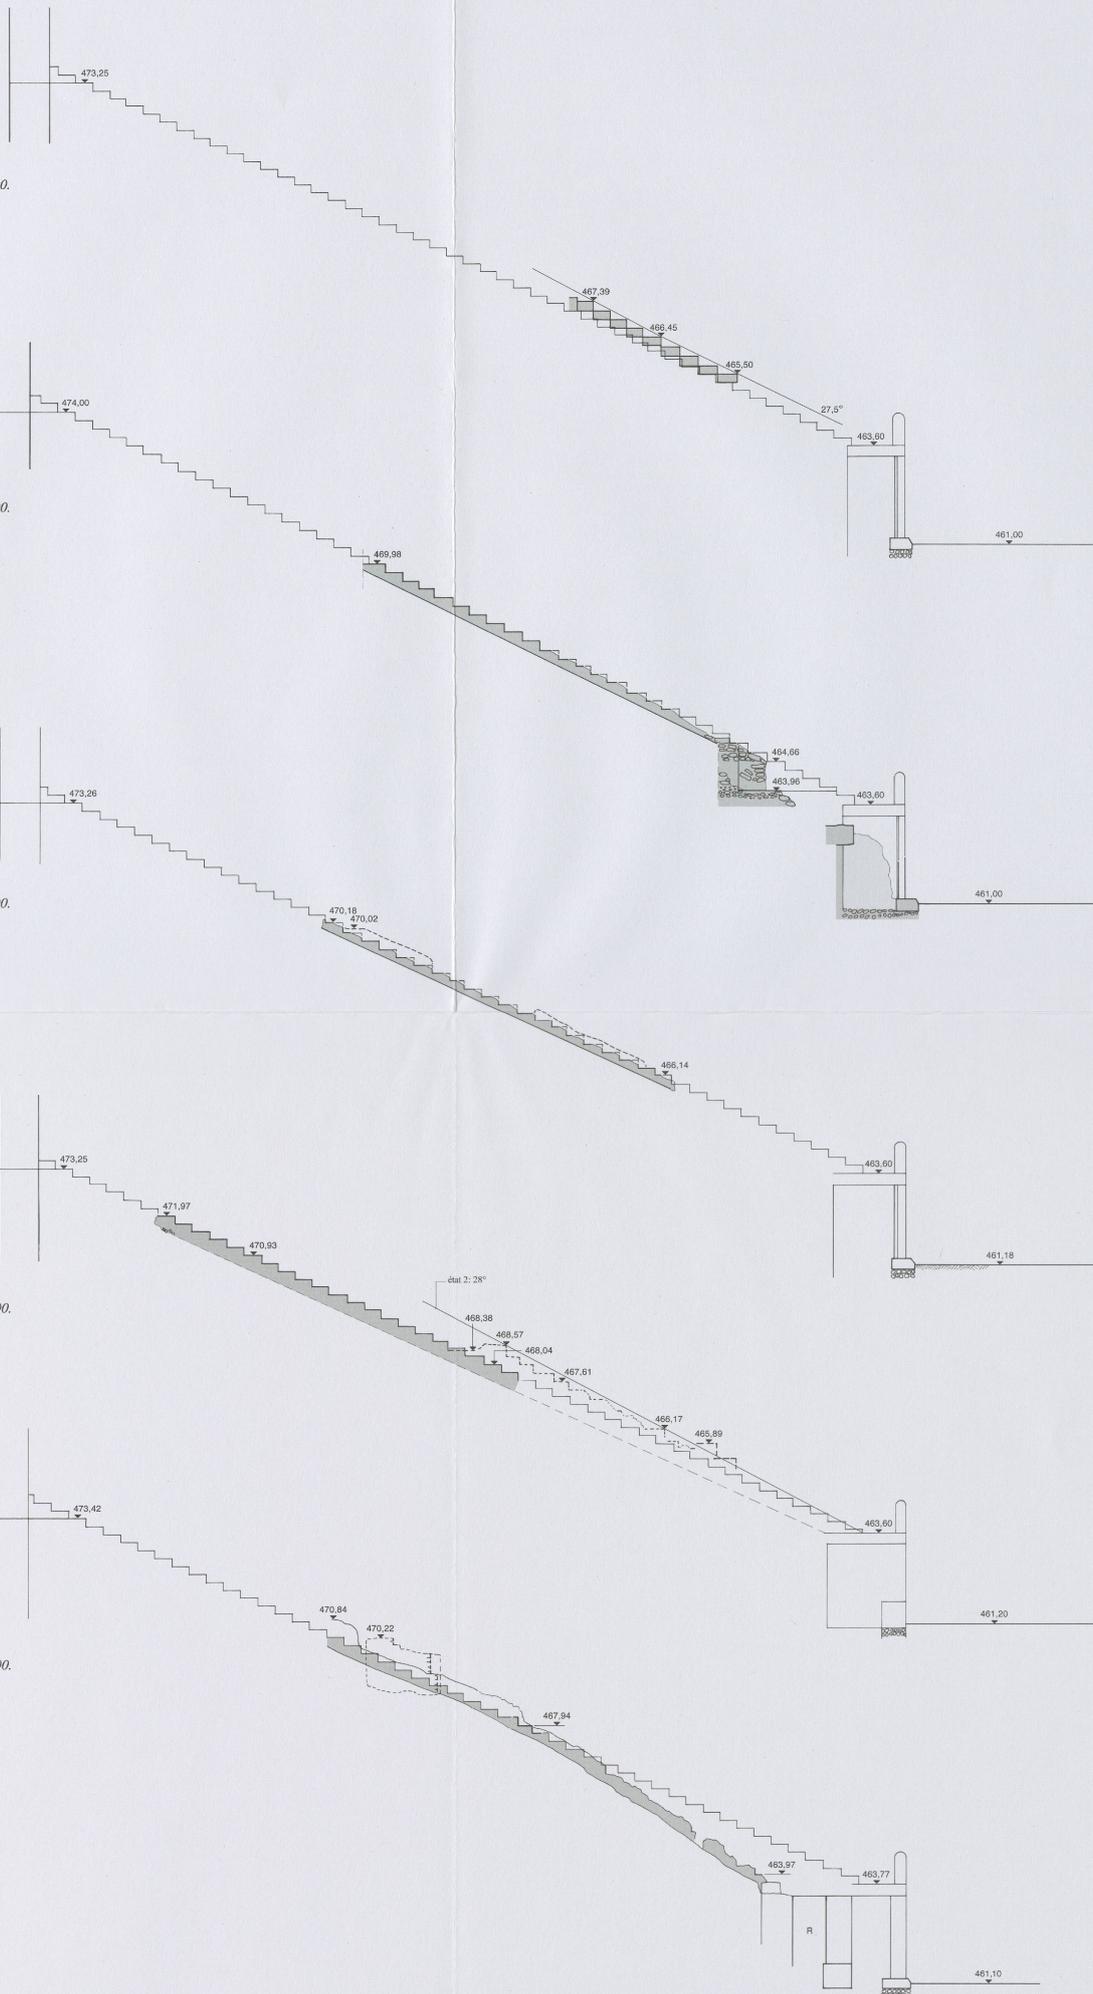


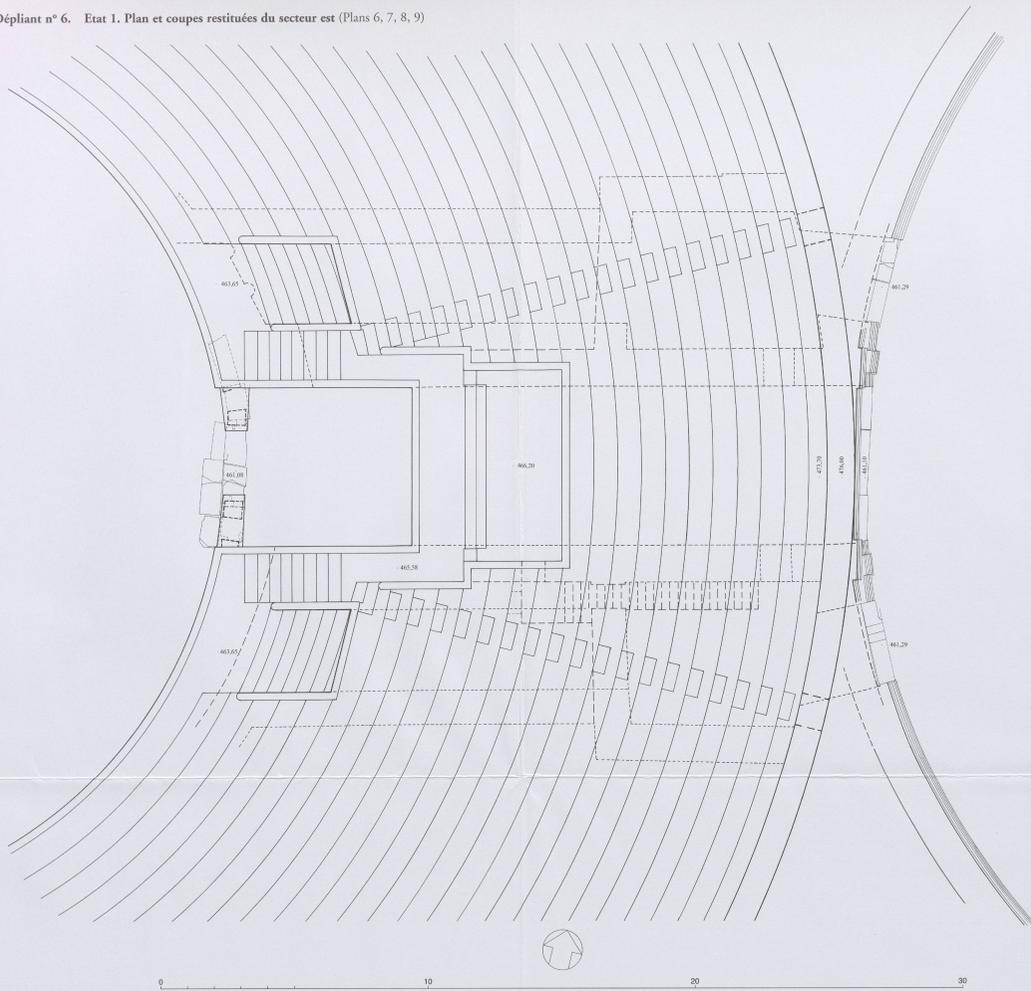

6. Etat 1. Plan restitué du secteur est. Ech. 1:100.

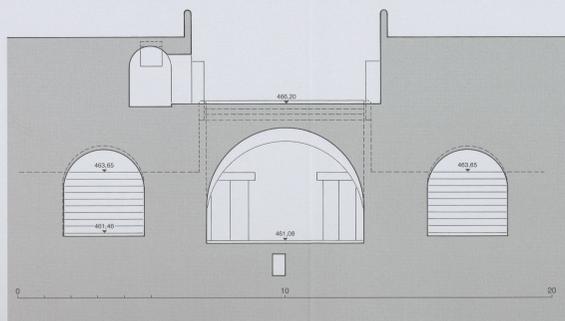

9. Etat 1. Coupe restituée sud-nord par la porte de la terrasse. Ech. 1:100.

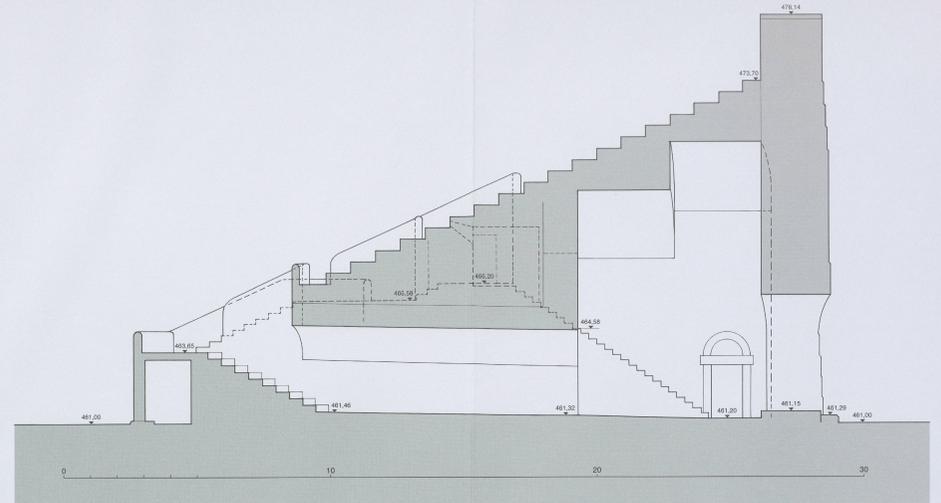


7. Etat 1. Coupe restituée ouest-est par l'axe du couloir N et du vestibule P. Ech. 1:100.



8. Etat 1. Coupe restituée ouest-est par l'axe de l'escalier de la terrasse. Ech. 1:100.


Dépliant n° 8. Etat 1. Schéma régulateur du plan d'ensemble
(Plan 10.2)

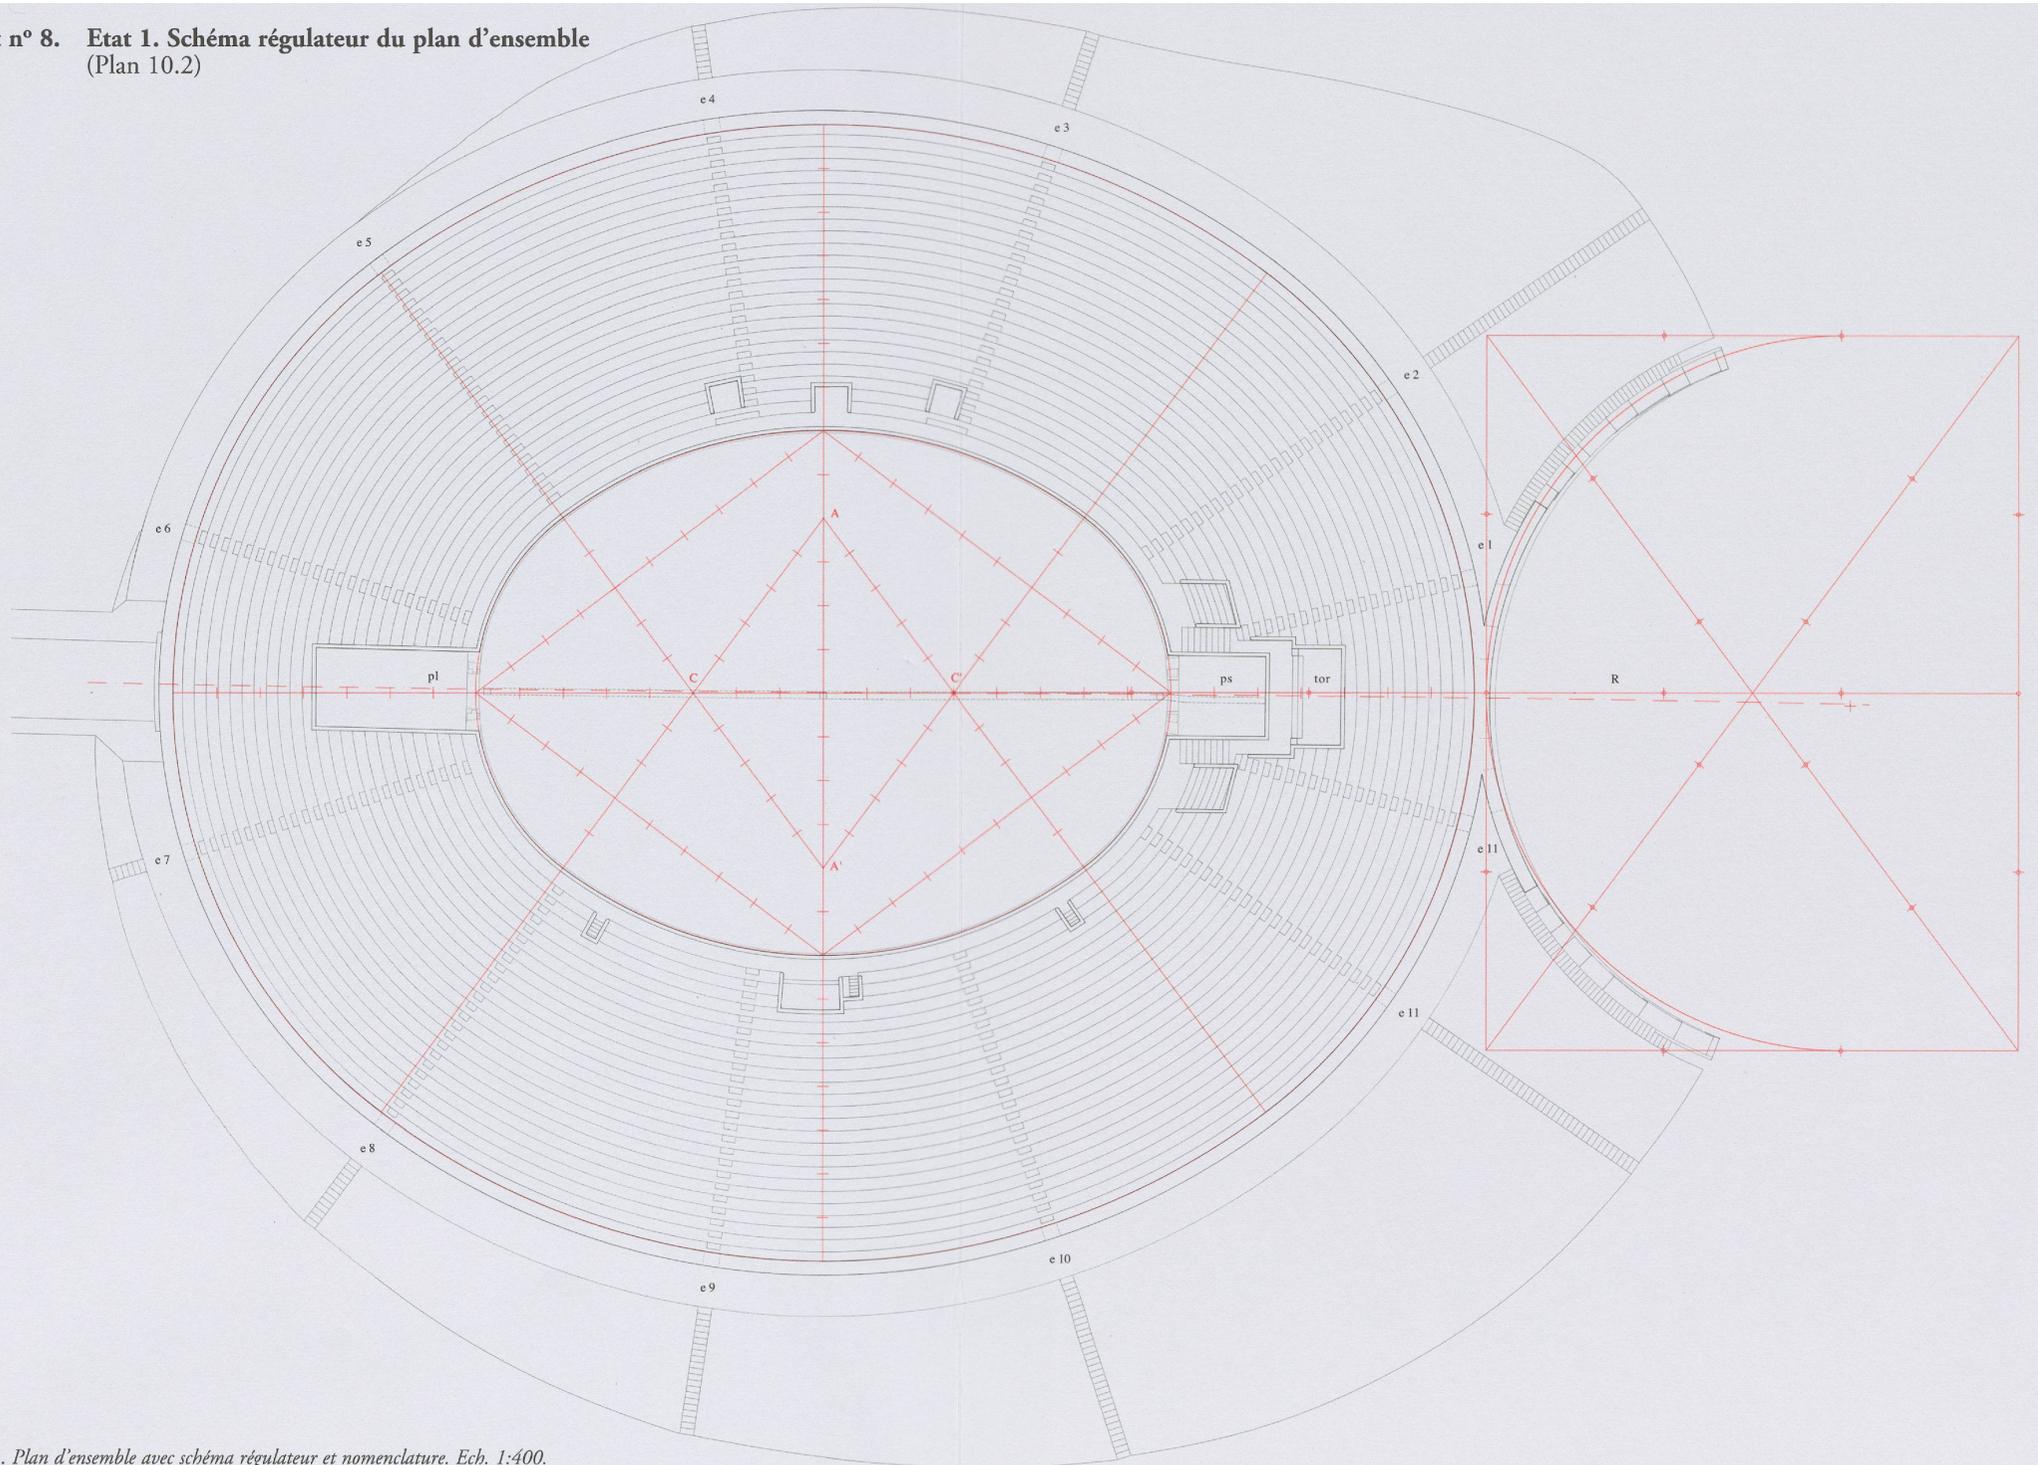


10.2. Etat 1. Plan d'ensemble avec schéma régulateur et nomenclature. Ech. 1:400.




0 10 20 30 40 50 100 m

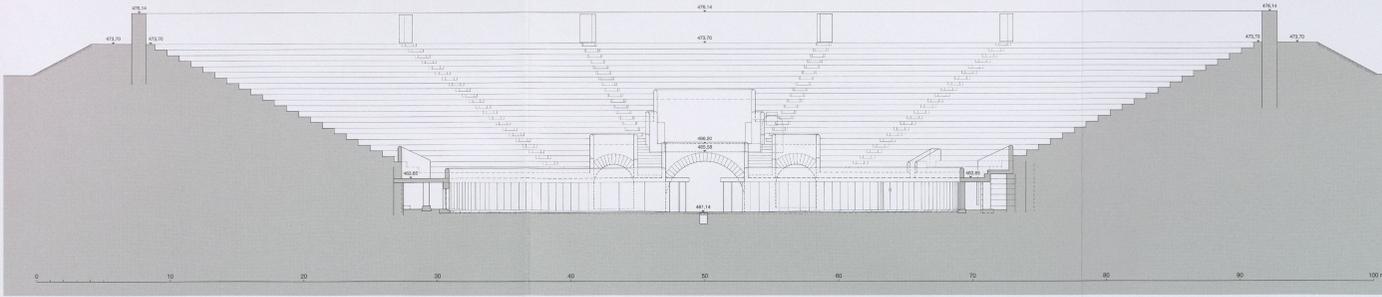


11. Etat 1. Coupe transversale et vue vers l'est. Ech. 1/200.

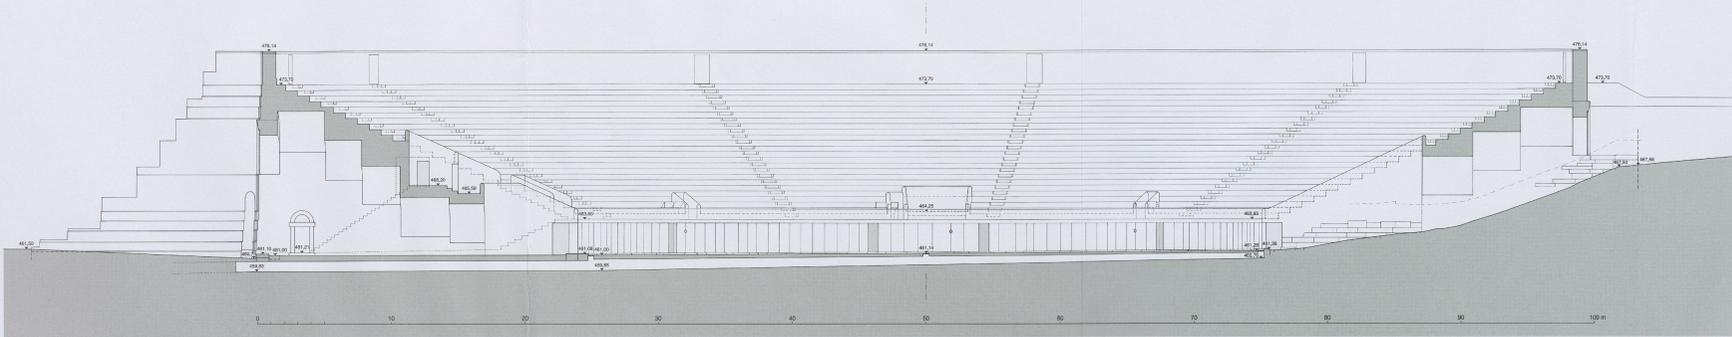


12. Etat 1. Coupe longitudinale et vue vers le sud. Ech. 1/200.

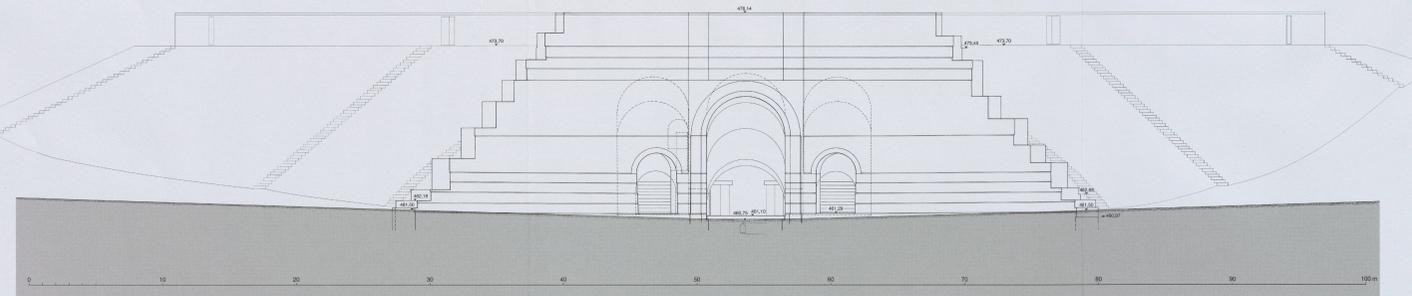


13. Etat 1. Façade est restituée. Ech. 1/200.

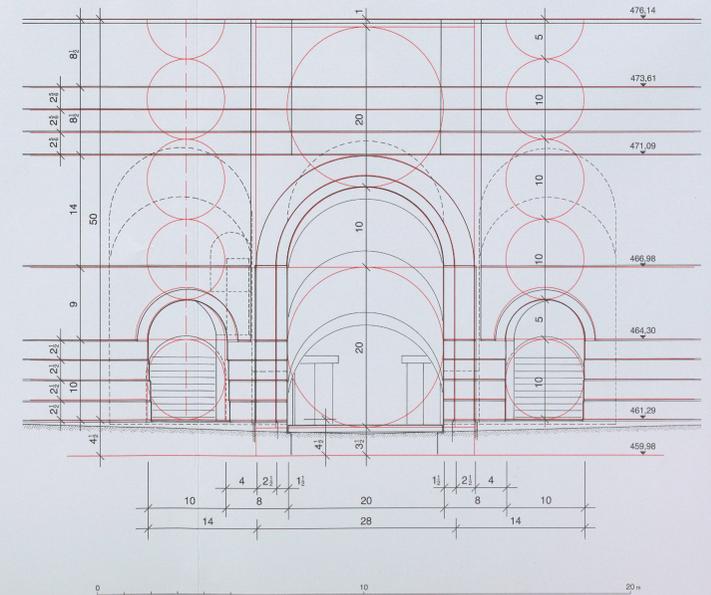

14. Etat 1. Façade est restituée, détail avec cotes et schéma régulateur. Ech. 1/100.

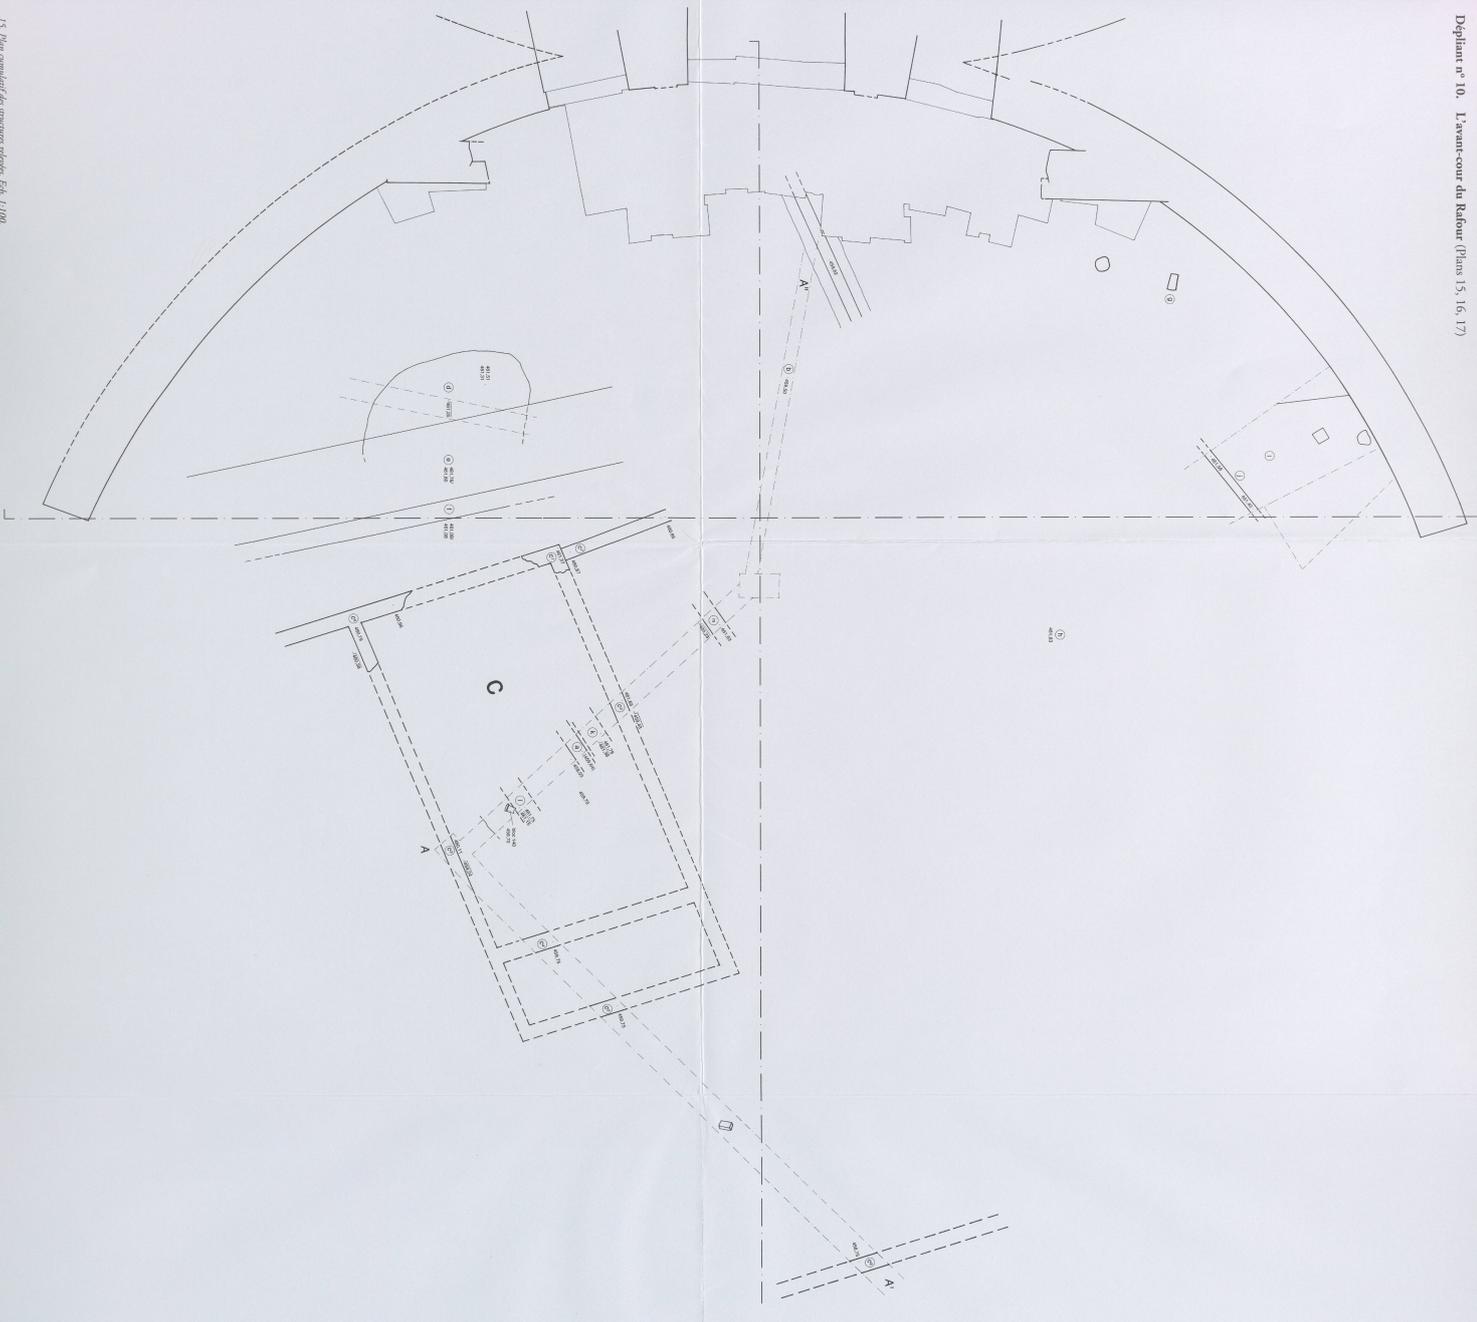


- Etat 1
- Etat 2
- Etat 3
- Niveau du sol avant la construction de l'amphithéâtre
- - - Circulation restreinte à l'état 1 dans l'axe A'' - A' - A
- - - Circulation à l'état 2 dans l'axe A'' - A'

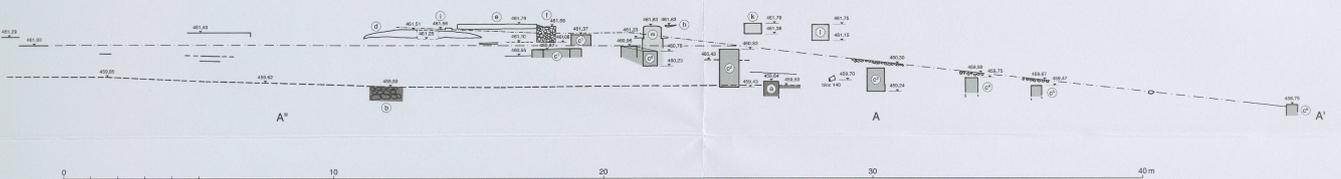



16. Coupe télescopée ouest-est des structures relevées. Ech. 1:100.

- Etat 1
- Etat 2
- Etat 3
- Niveau du sol sur l'axe A - A'' avant la construction de l'amphithéâtre
- - - Rampe d'accès dans l'axe A - A'' aux états 1 et 2

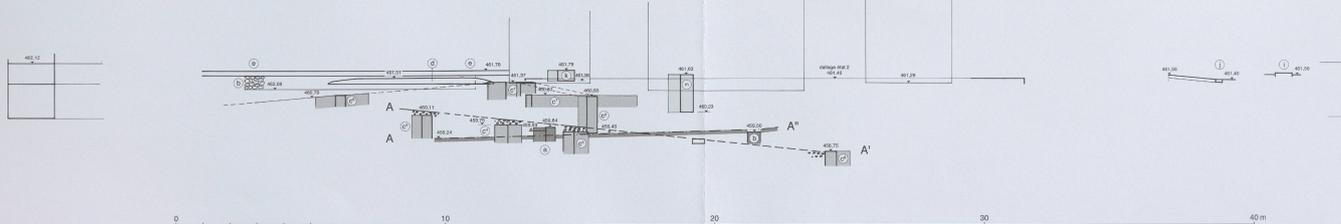


17. Coupe télescopée sud-nord des structures relevées. Ech. 1:100.

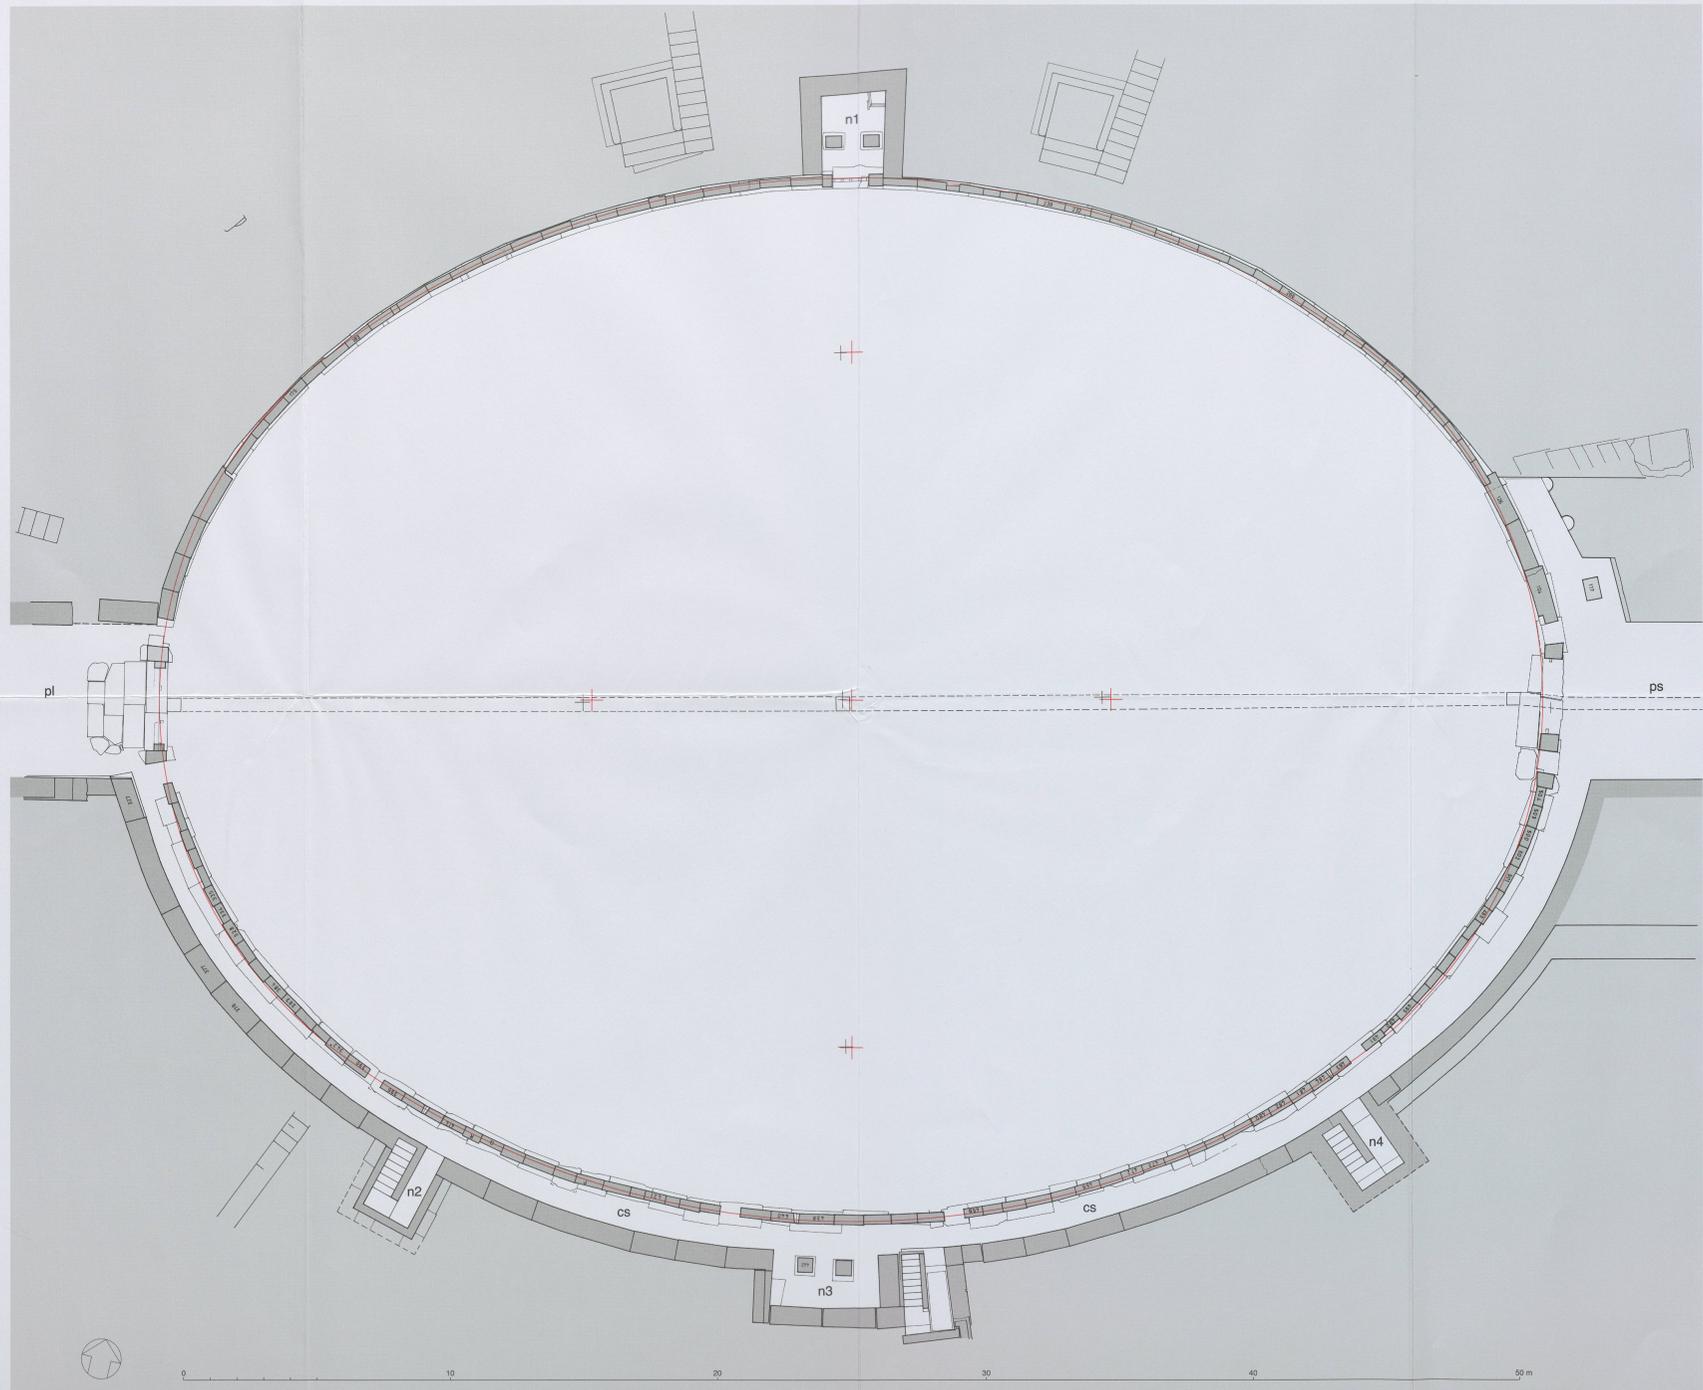


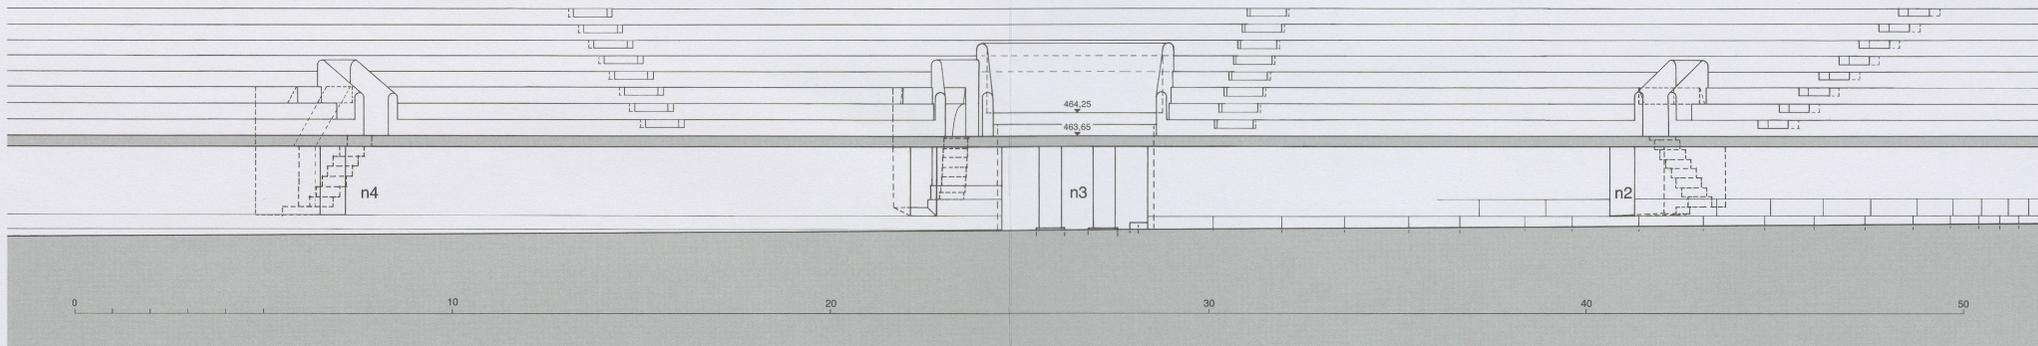


19. Etat 1. Coupe longitudinale est-ouest et vue vers le sud du couloir sud. Ech. 1:100.

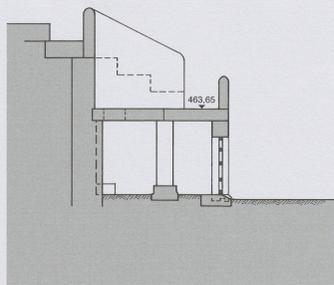


20.1. Etat 1. Carcer nord, coupe nord-sud restituée. Ech. 1:100.

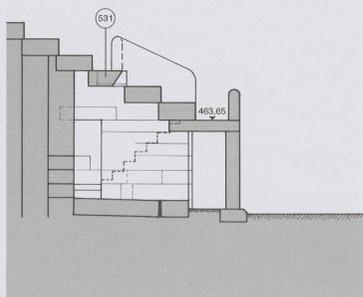


20.2. Etat 1. Cage d'escalier 2, coupe sud-nord restituée. Ech. 1:100.

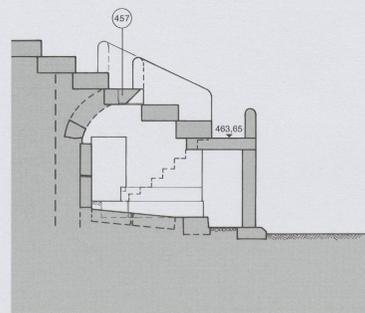


20.3. Etat 1. Cage d'escalier 3, coupe sud-nord restituée. Ech. 1:100.

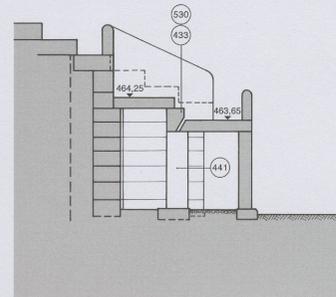


20.4. Etat 1. Exèdre sud, coupe sud-nord restituée. Ech. 1:100.

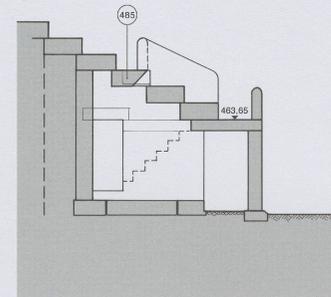

20.5. Etat 1. Cage d'escalier 4, coupe sud-nord restituée. Ech. 1:100.

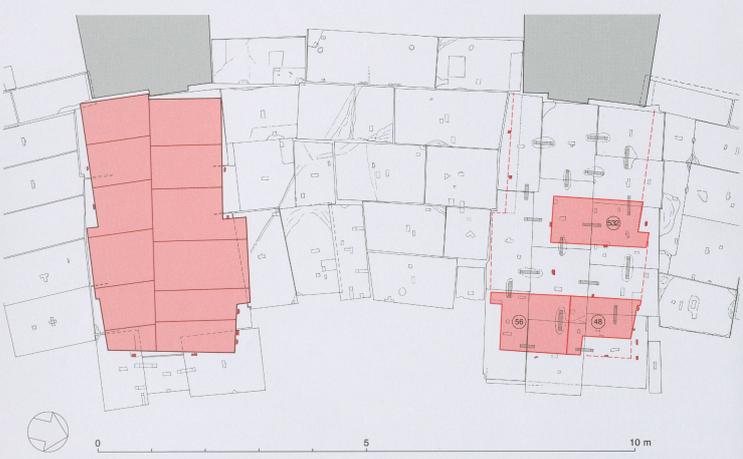


21.1. Plan de pose de l'assise 1 des piles F et F' sur le dallage. Ech. 1:50.

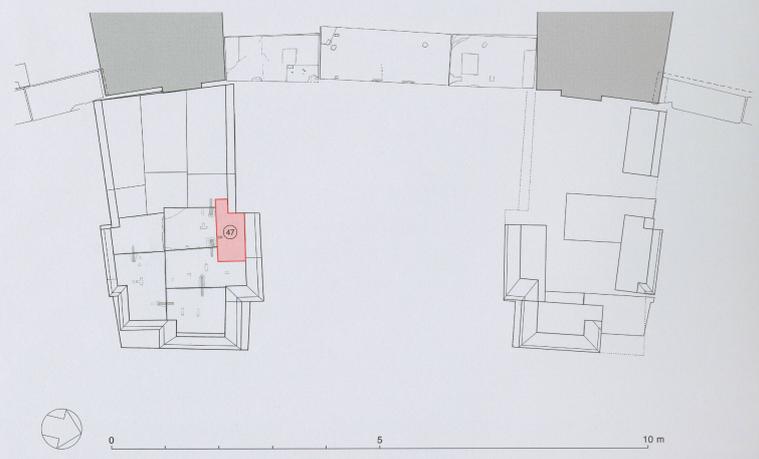


21.4. Plan de pose de l'assise 4 des piles F et F' sur l'assise 3. Ech. 1:50.




21.2. Plan de pose de l'assise 2 des piles F et F' sur l'assise 1. Ech. 1:50.

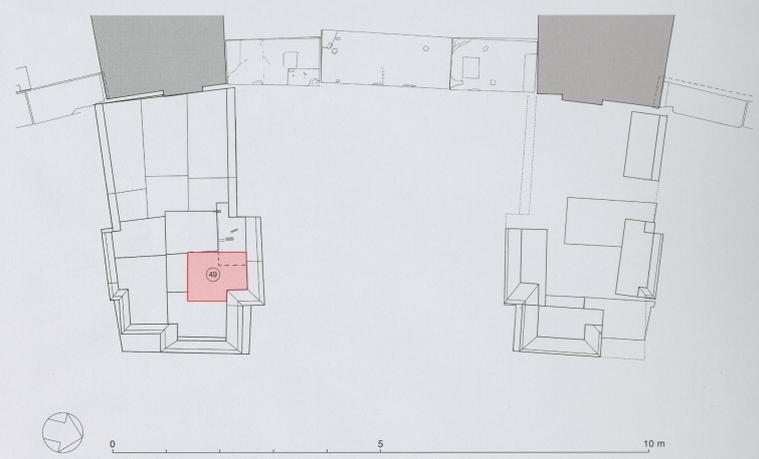


21.5. Plan de pose de l'assise 5 des piles F et F' sur l'assise 4. Ech. 1:50.

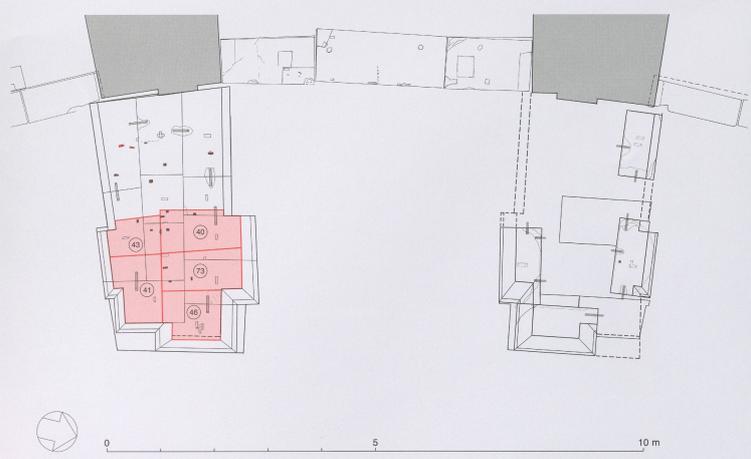


21.3. Plan de pose de l'assise 3 des piles F et F' sur l'assise 2. Ech. 1:50.

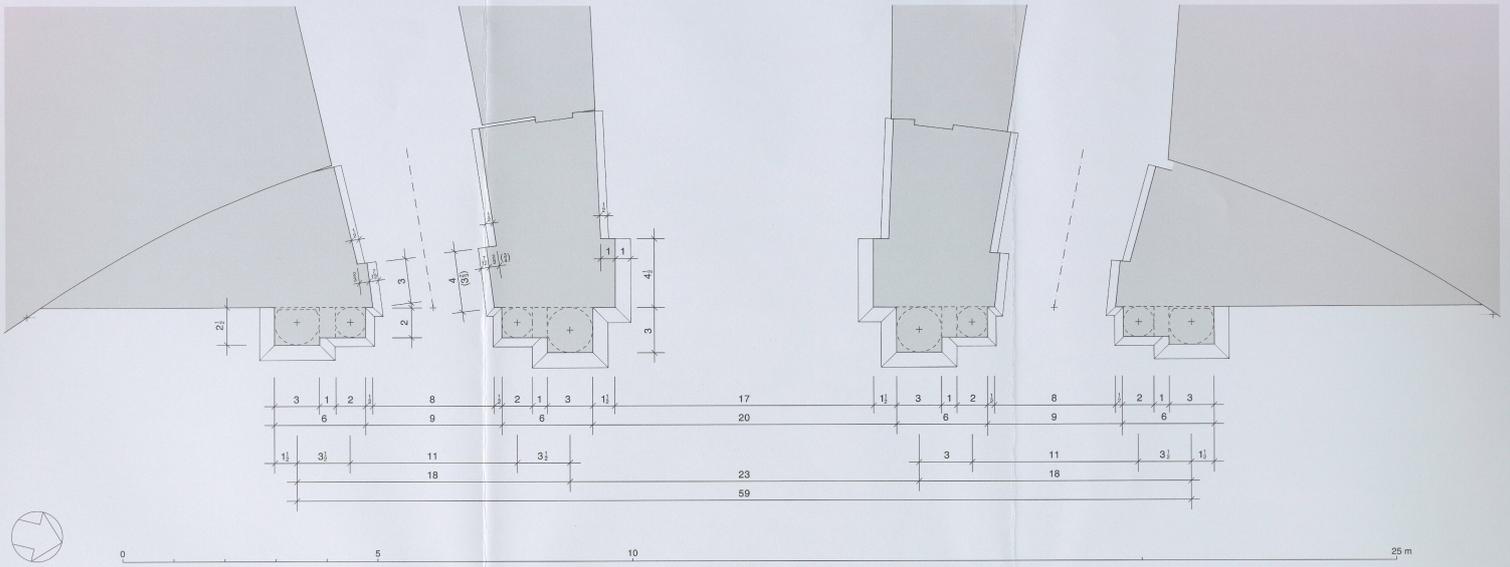


22.1. Plan-coupe AA' coté en pieds. Ech. 1:50.

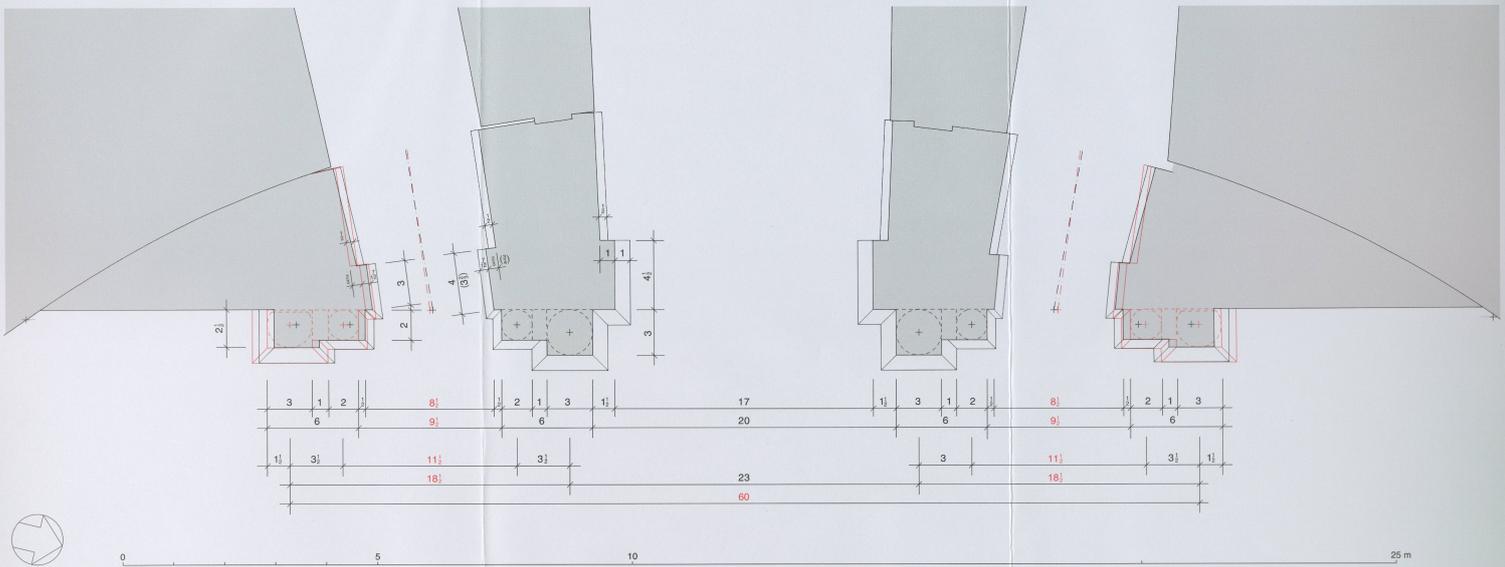



22.2. Plan-coupe AA' variant, coté en pieds. Ech. 1:50.

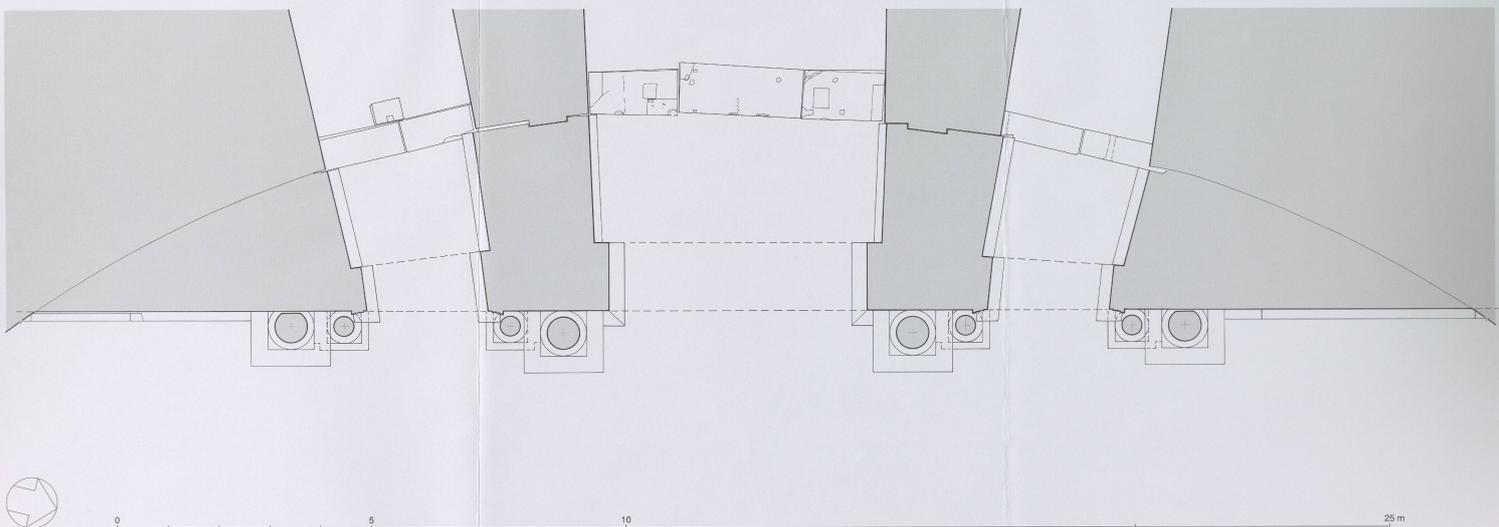


22.3. Plan-coupe BB'. Ech. 1:50.

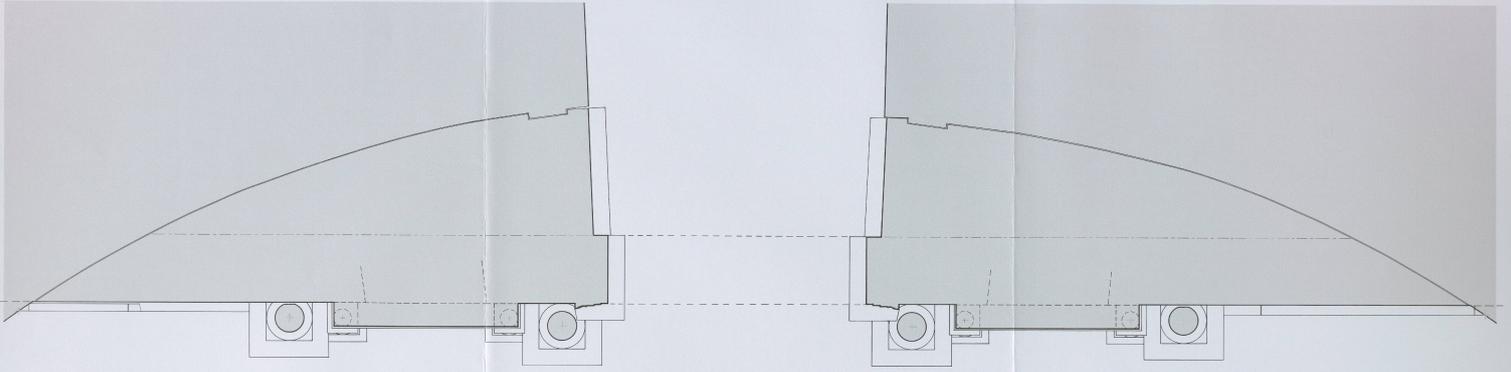


22.4. Plan-coupe CC'. Ech. 1/50.

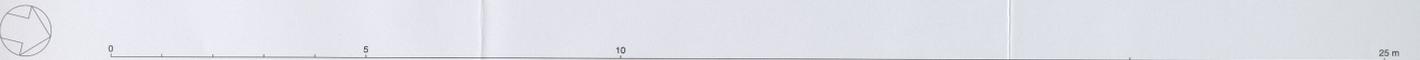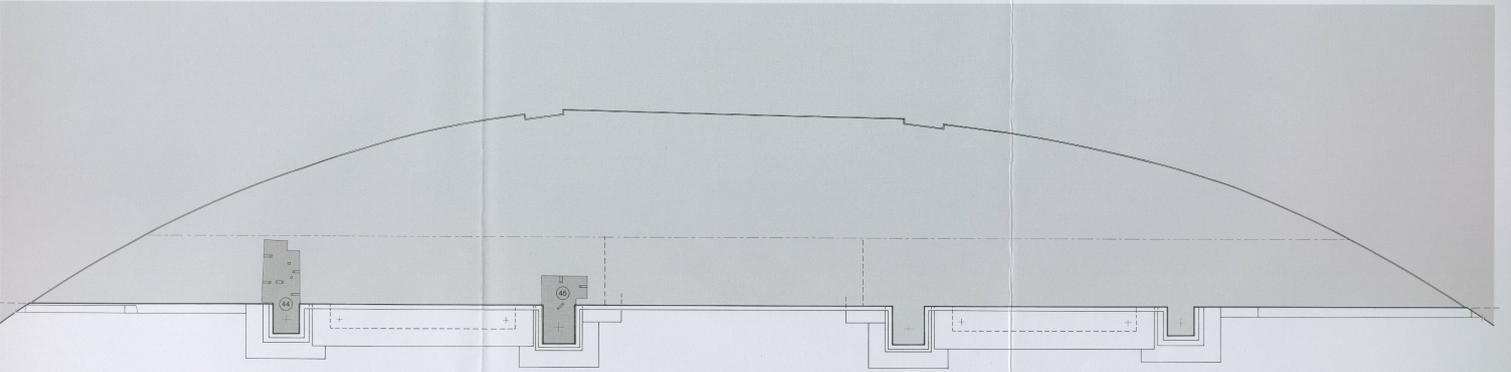


22.5. Plan-coupe DD', vue supérieure. Ech. 1/50.

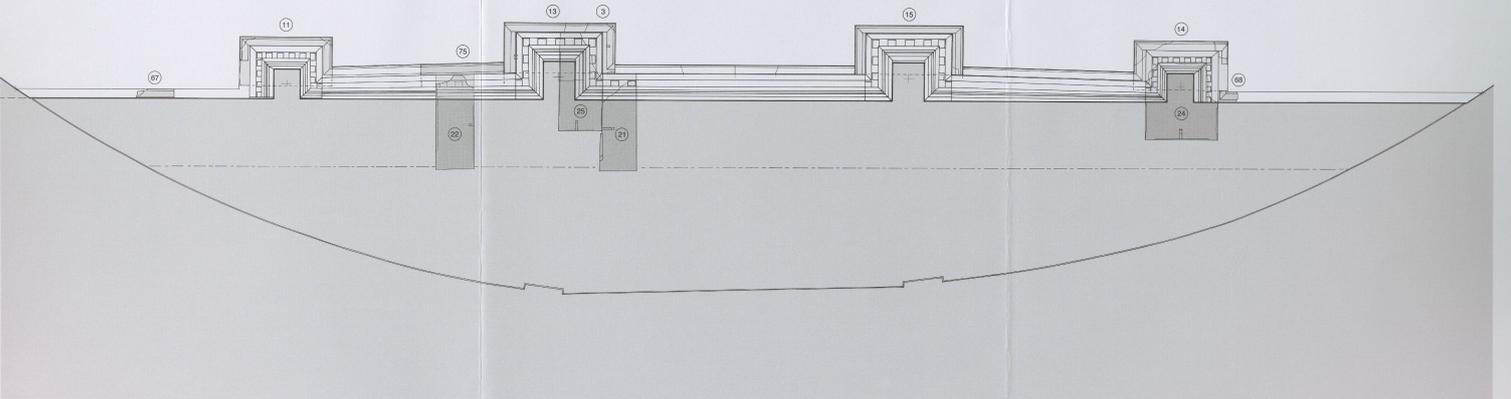


22.6. Plan-coupe D'' D''', vue inférieure. Ech. 1/50.

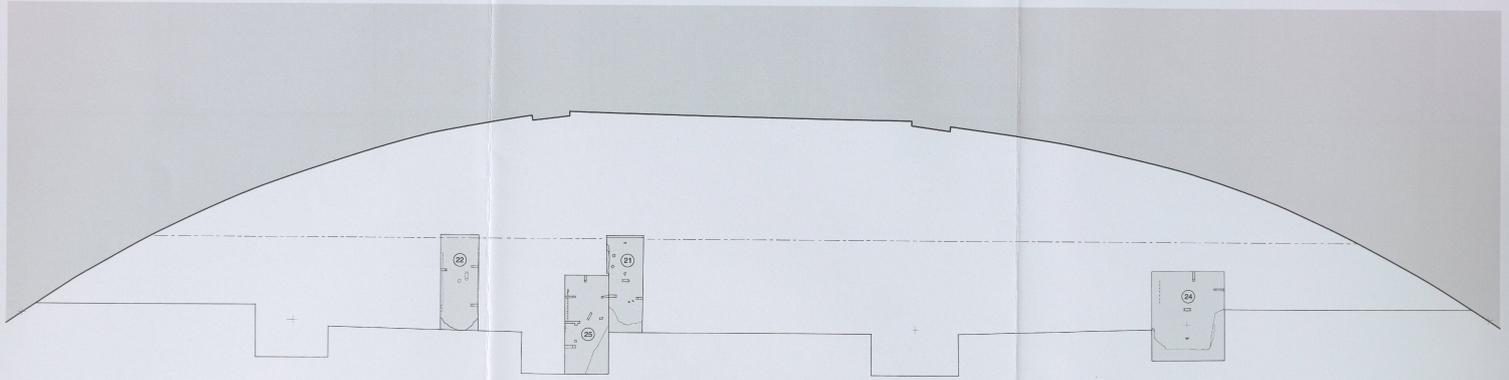


22.7. Plan-coupe EE'. Ech. 1:50.

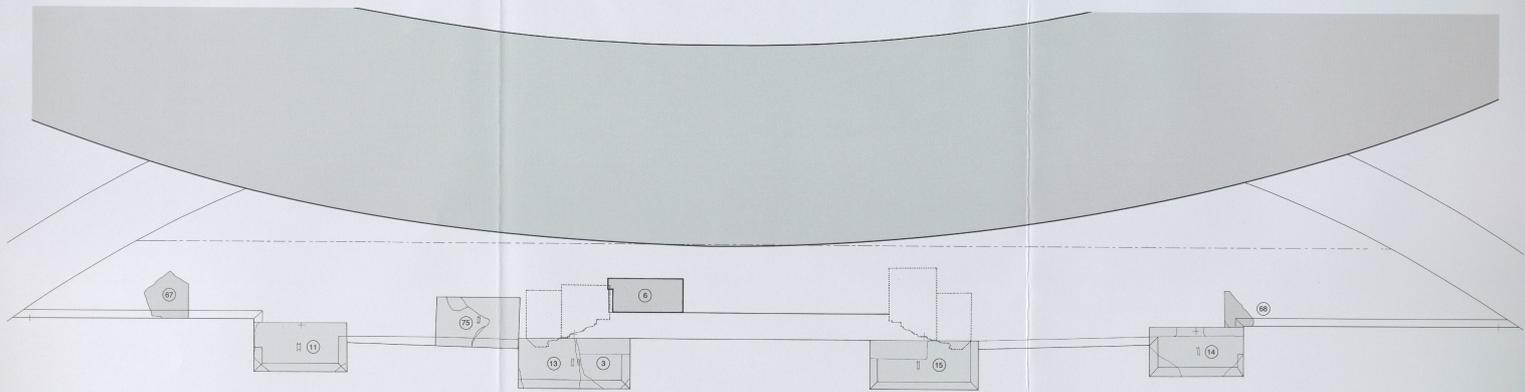


22.8. Plan-coupe FF'. Ech. 1:50.

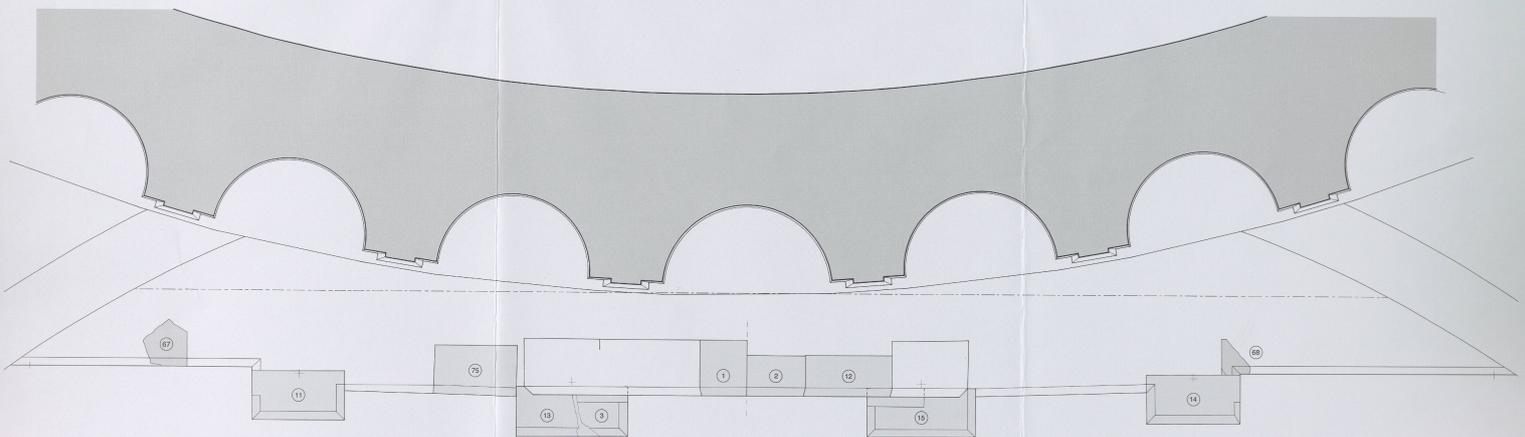


22.9. Plan-coupe GG'. Ech. 1:50.

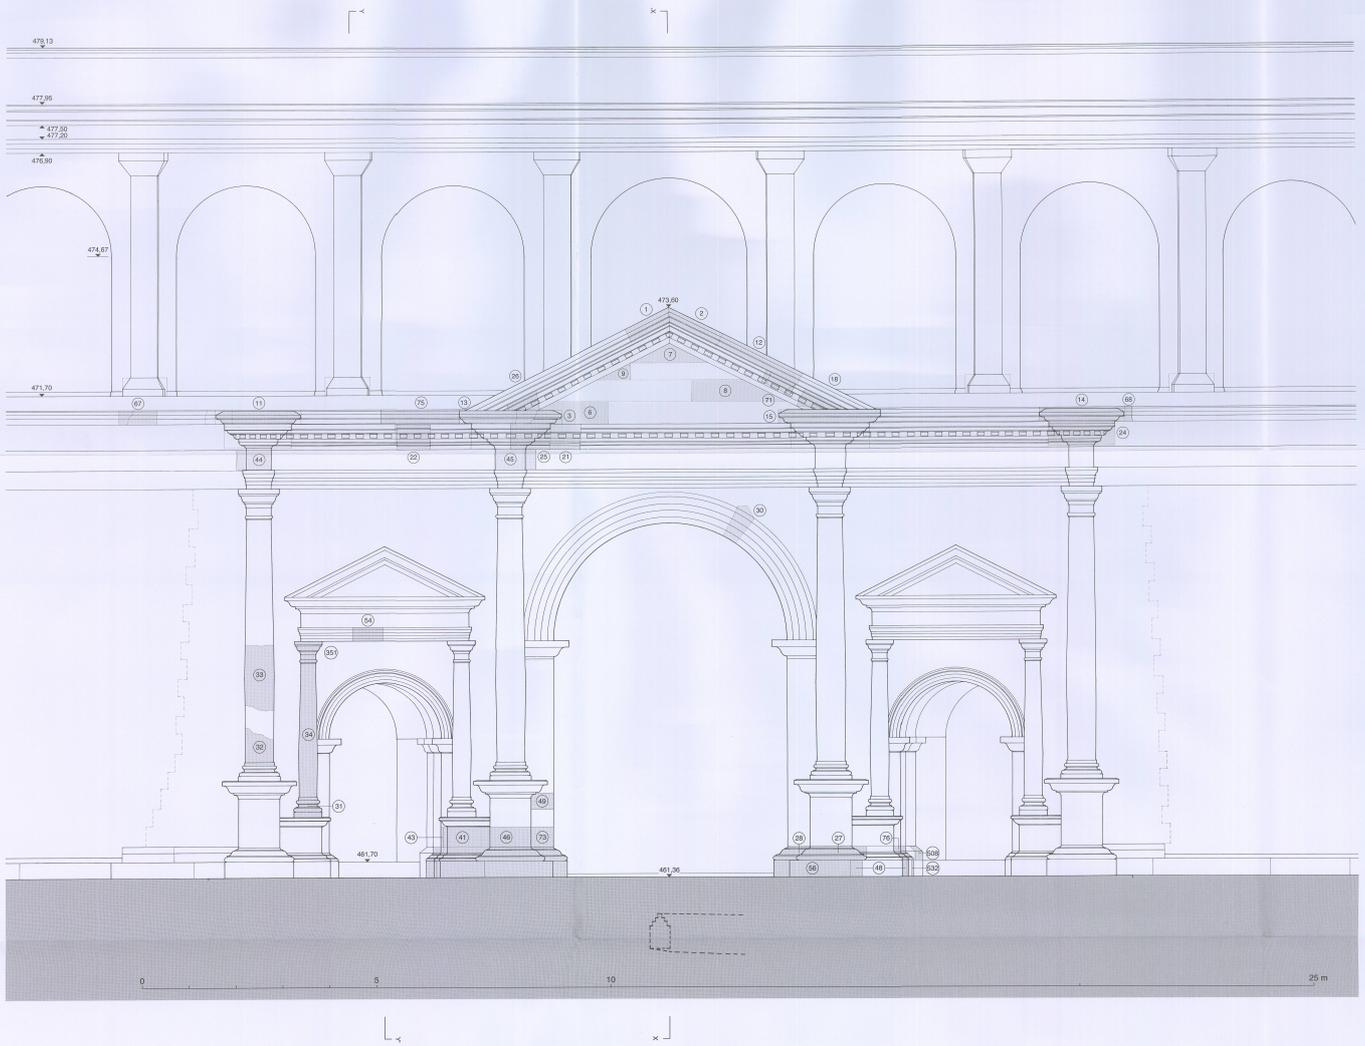


23. Vue de la façade du portail du Refour dans son état restitué avec les blocs localisés et la position des coupes AA' à GG'. Ech. 1:50.

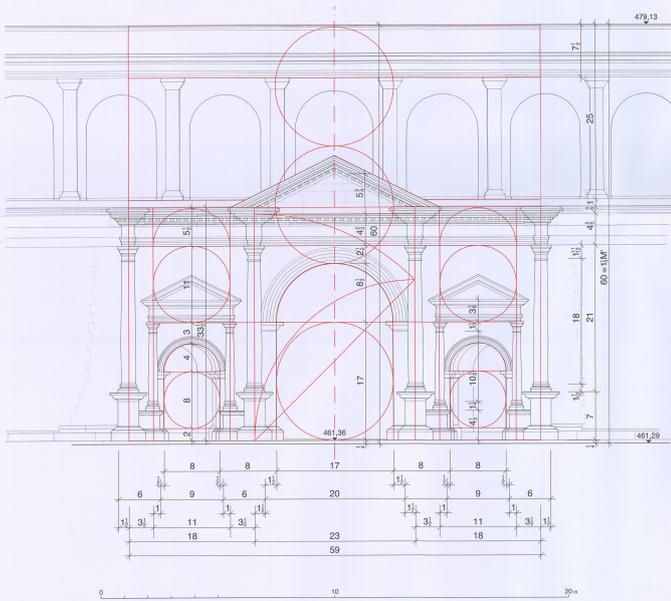



24. Façade du portail du Refour, avec ses schémas géométriques et ses axes en pointillés. Ech. 1:100.

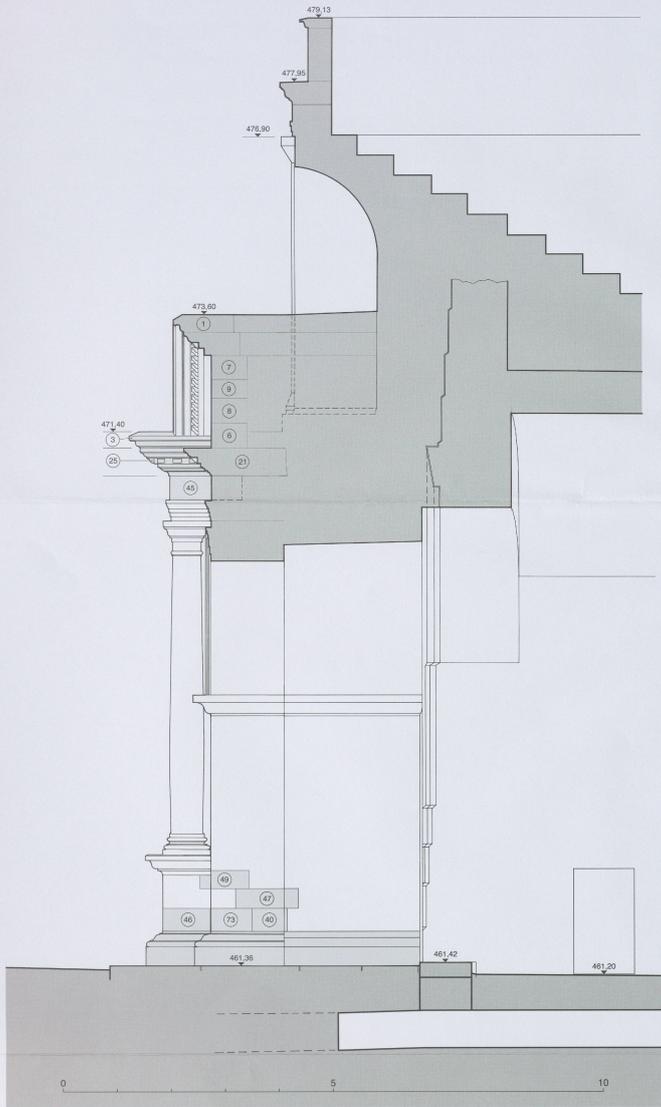


25. Coupe et vue au sud par le passage axial avec les blocs localisés. Ech. 1:50.

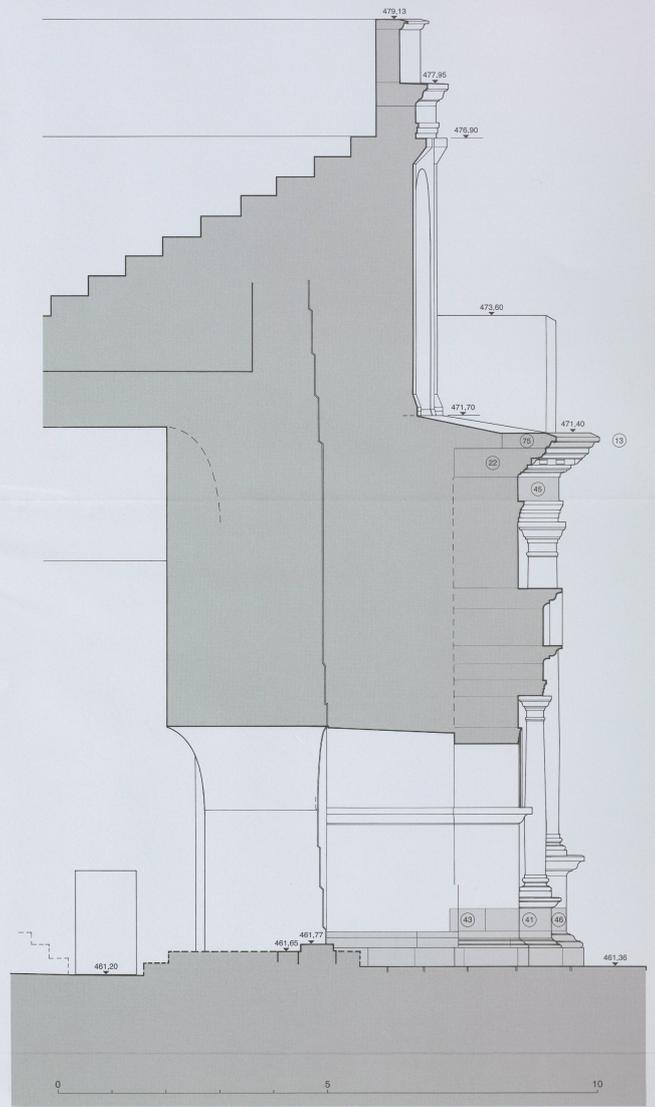


26. Coupe et vue au nord par le passage sud avec les blocs localisés. Ech. 1:50.

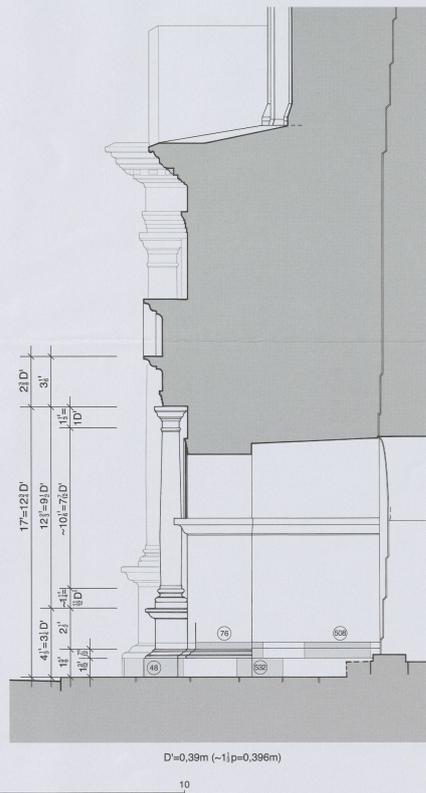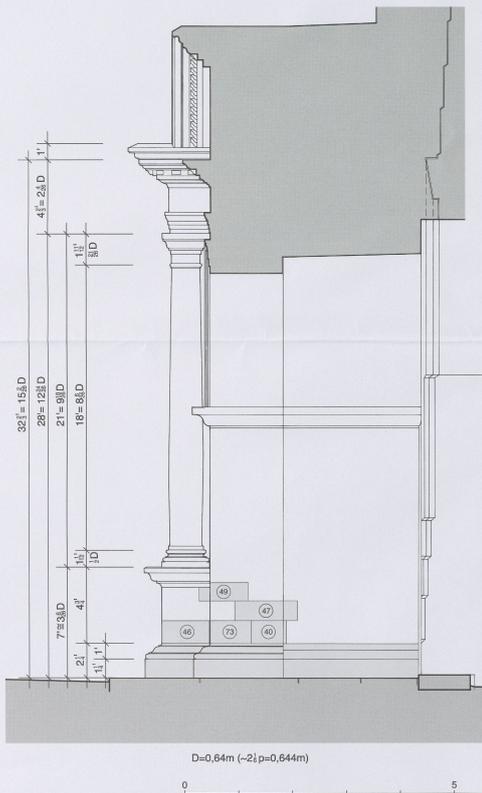

27.1. et 27.2. Les deux ordres du porcail avec les blocs localisés du passage nord; cotes en pieds et en diamètres D et D'. Ech. 1:50.

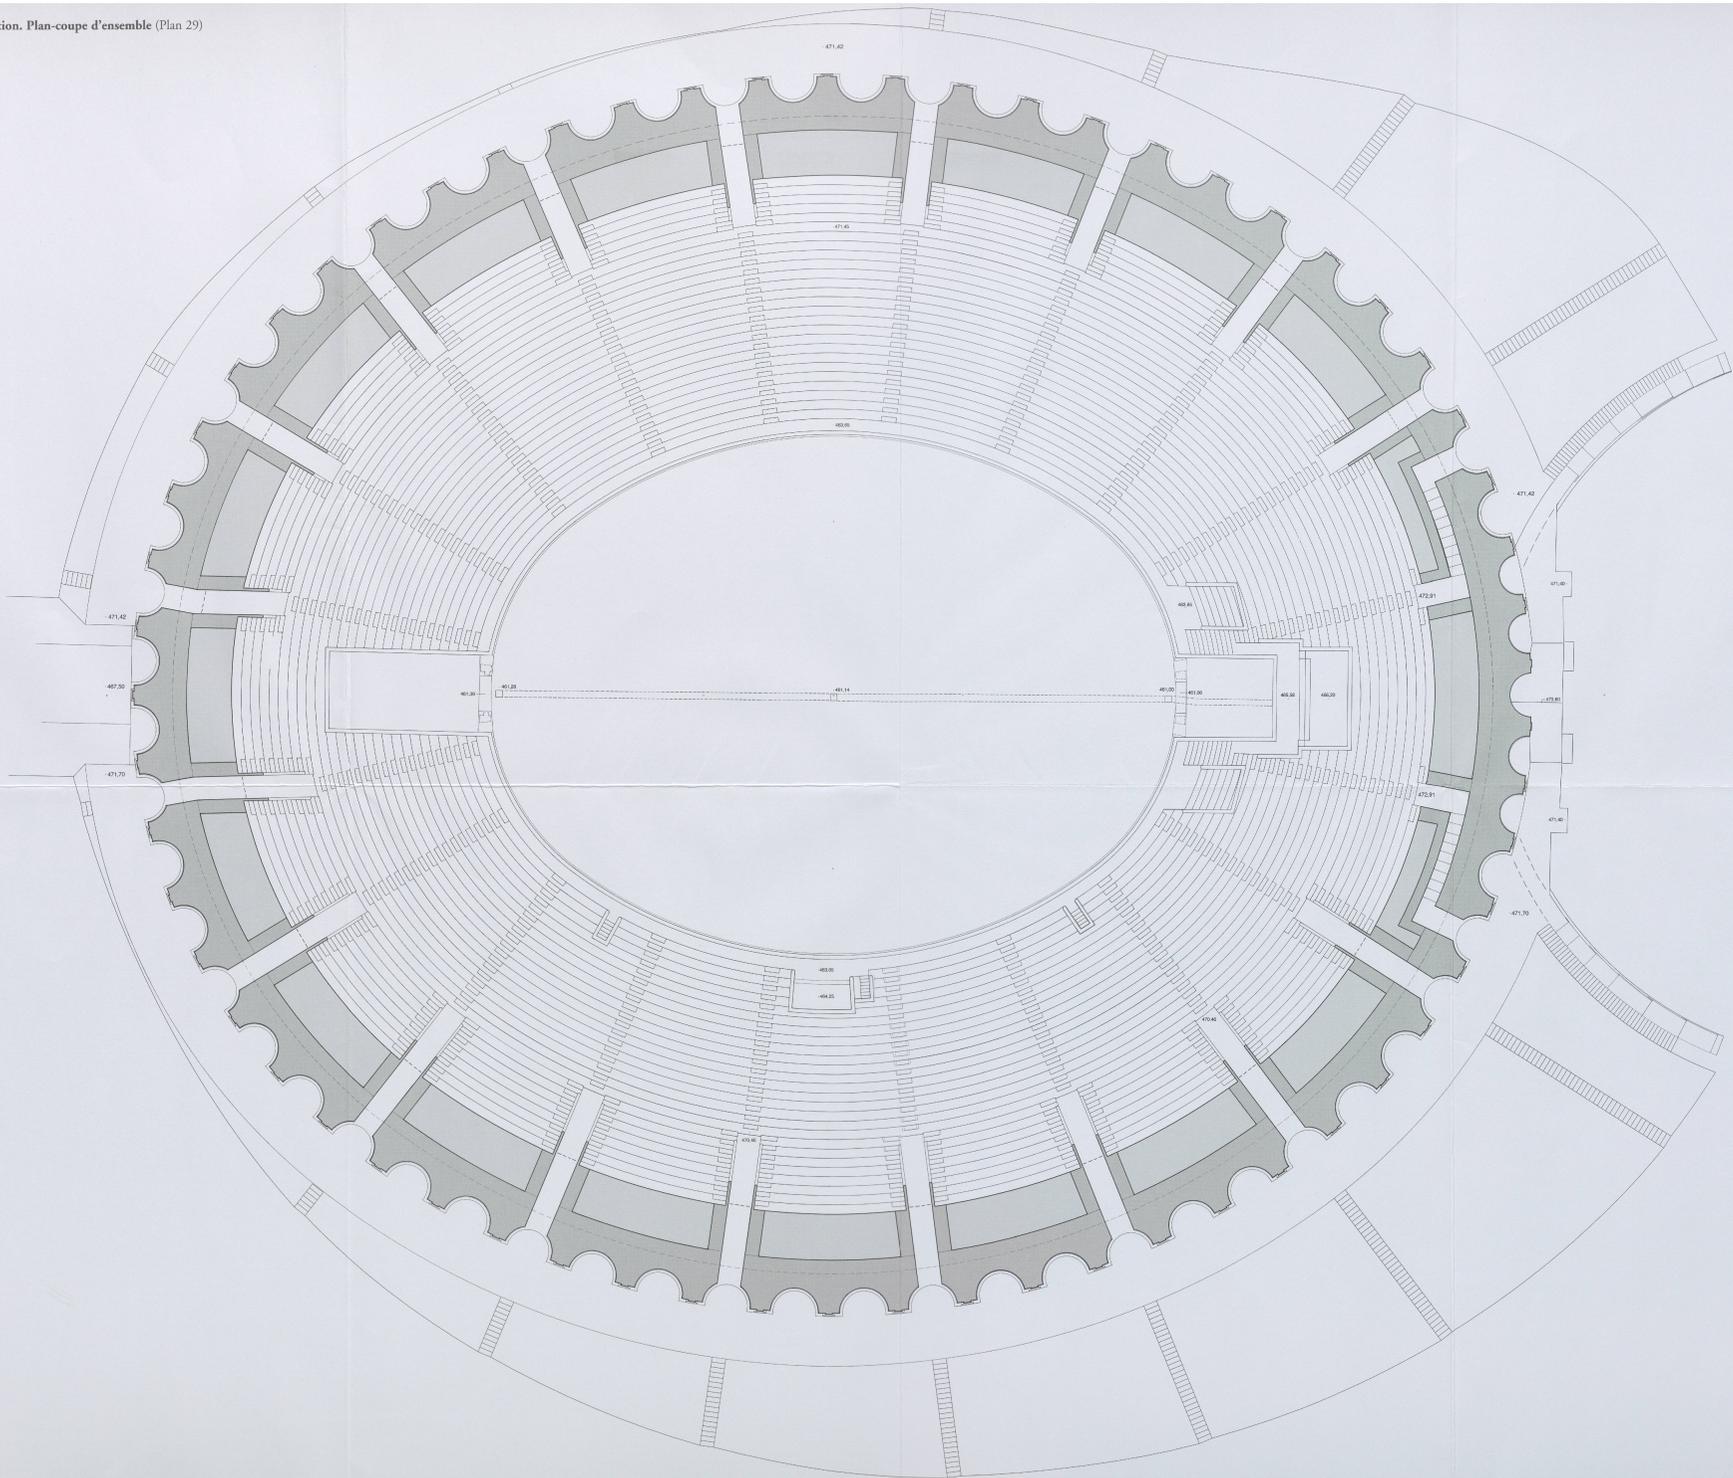


Dépliant n° 21. Etat 2. Schéma régulateur du plan d'ensemble (Plan 30)

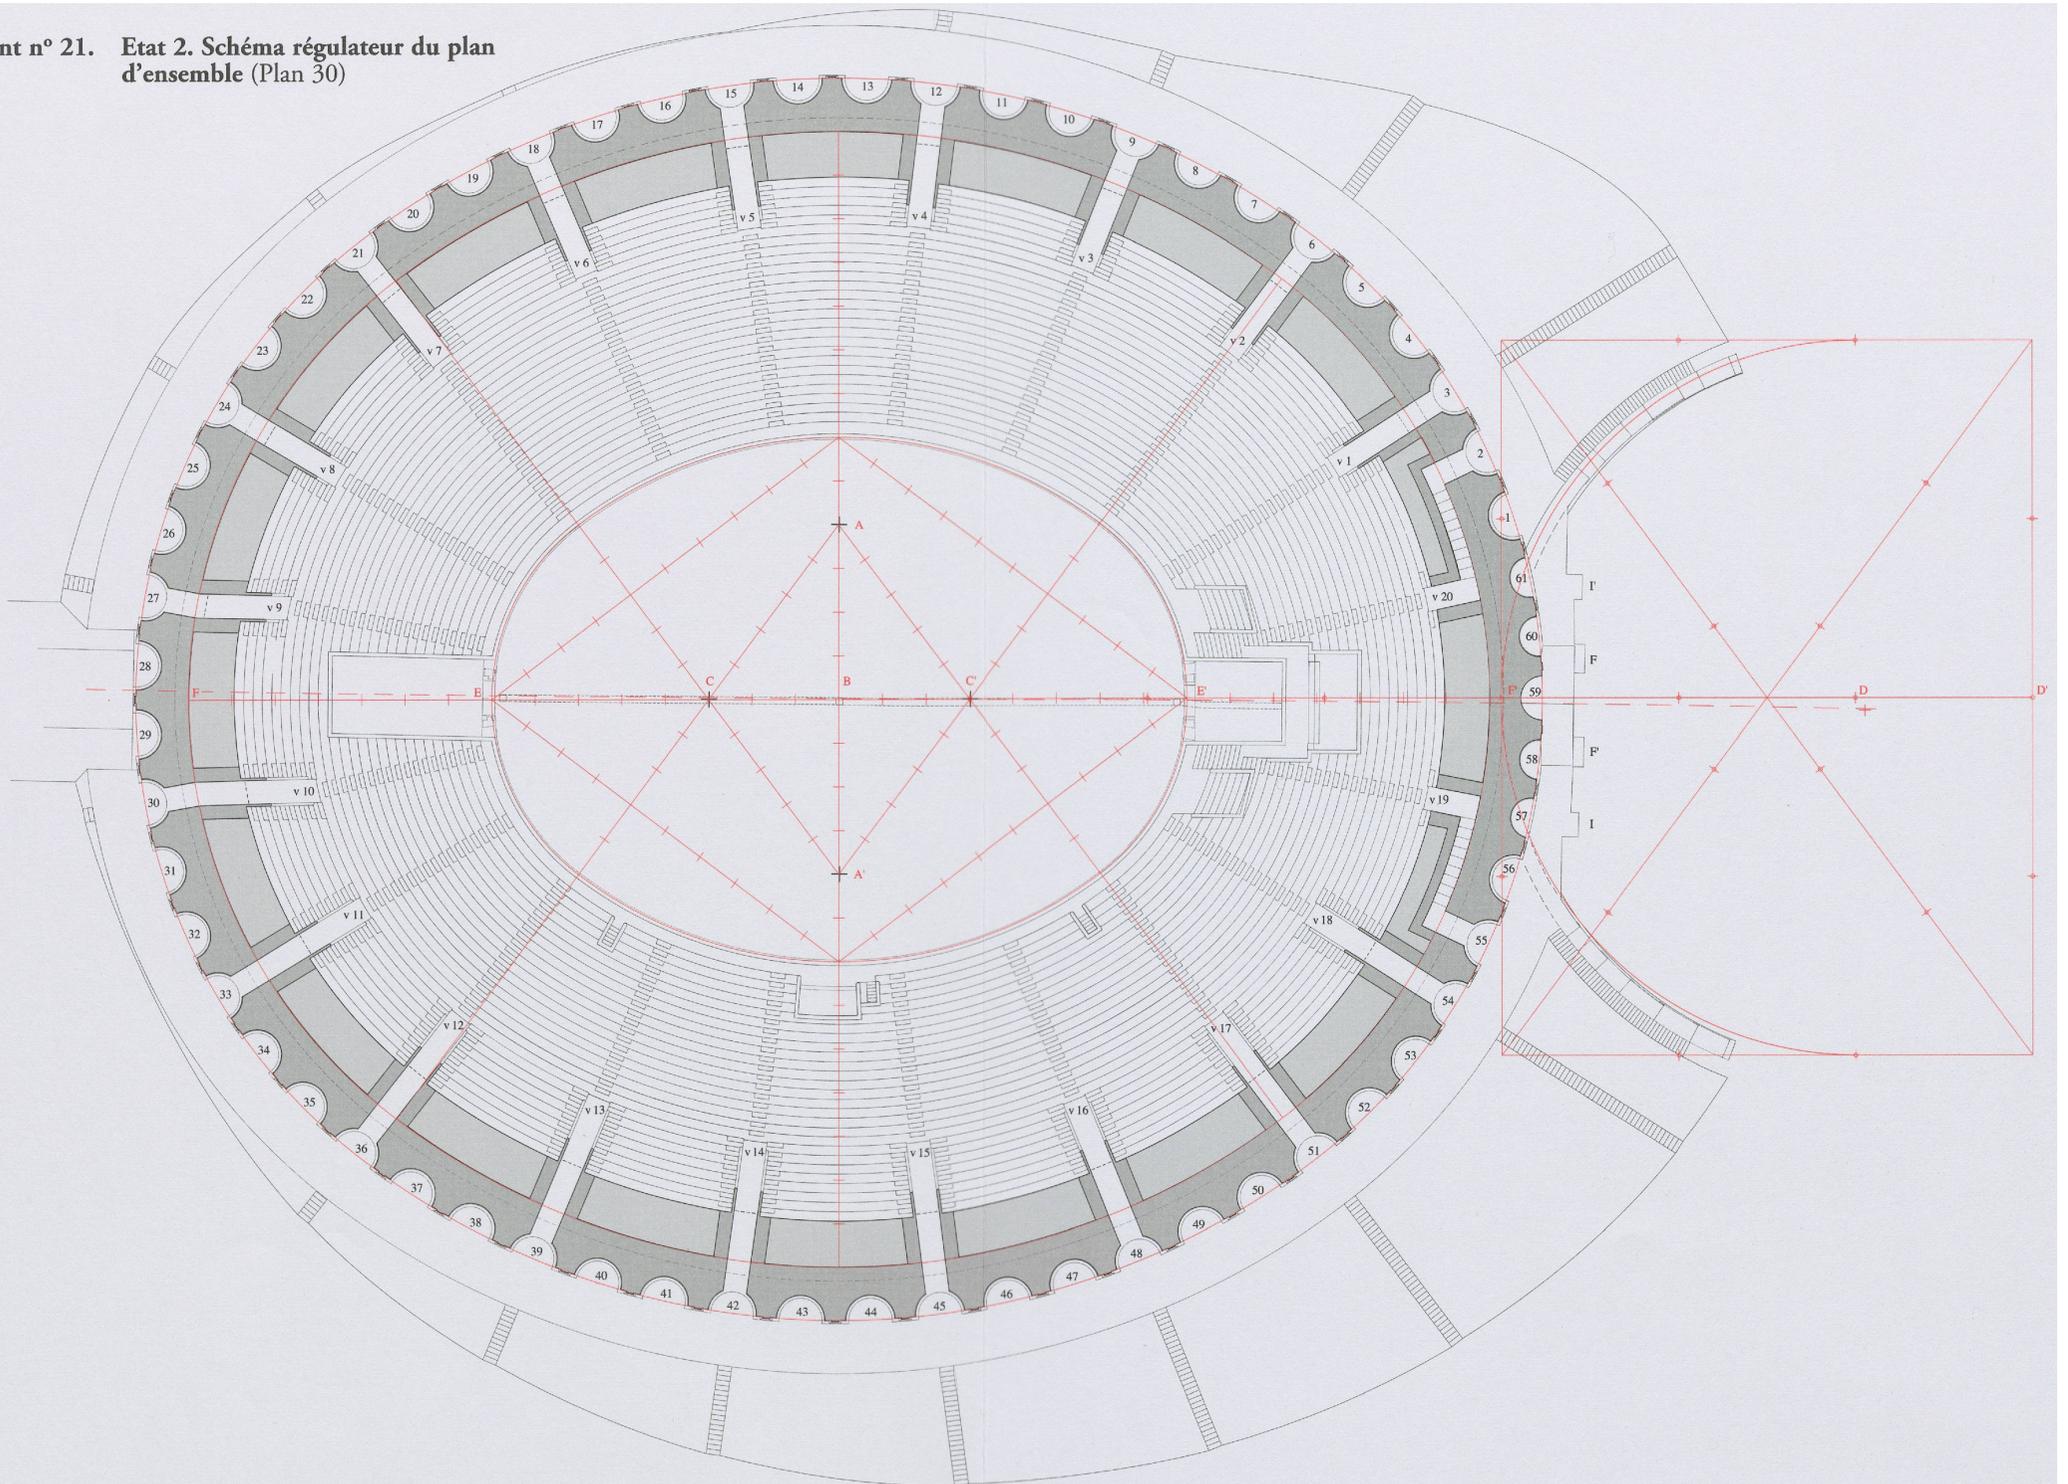


30. Etat 2. Plan d'ensemble avec schéma régulateur et nomenclature. Ech. 1:400.




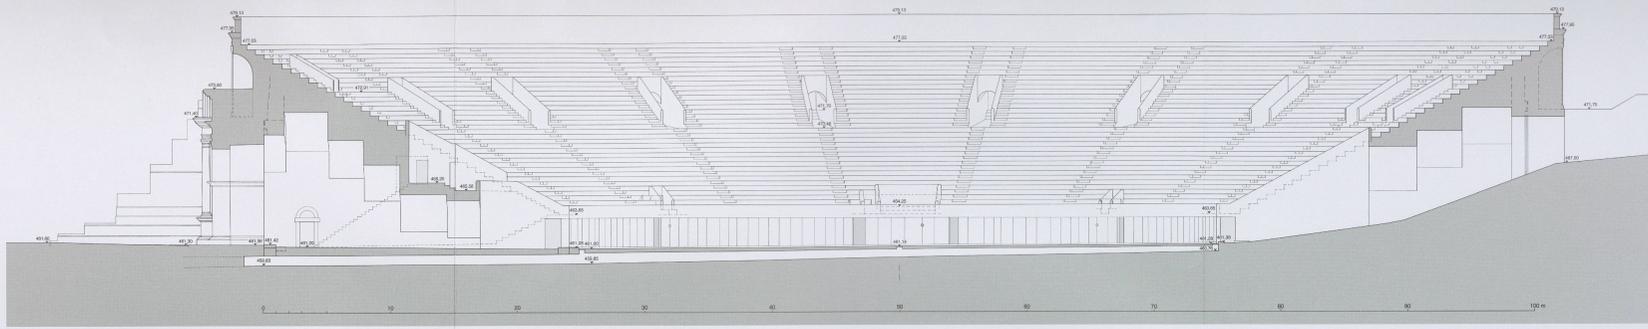


31. Etat 2. Coupe longitudinale restituée. Ech. 1:200.

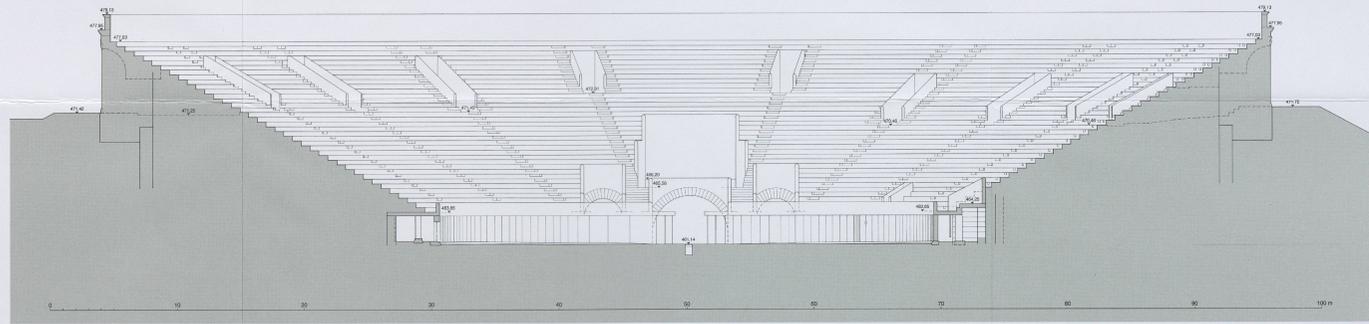


32. Etat 2. Coupe transversale restituée. Ech. 1:200.

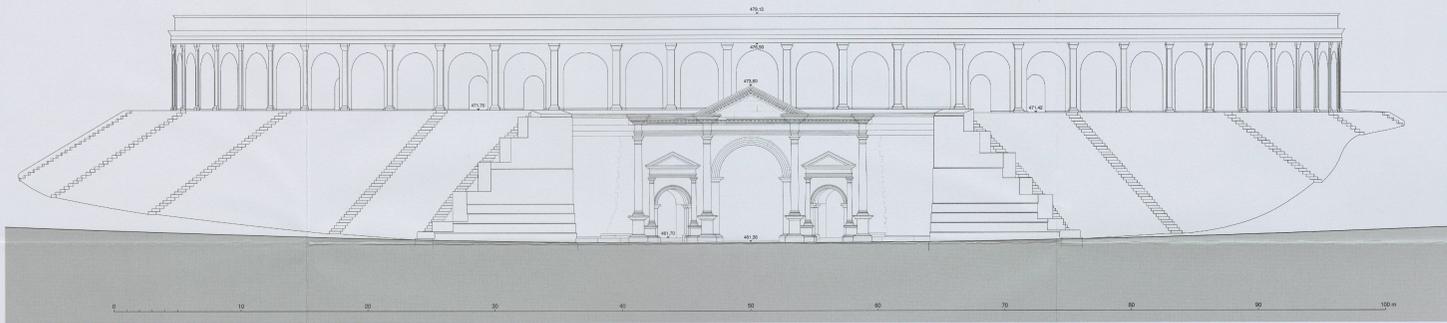


33.1. Etat 2. Façade est restituée. Ech. 1:200.

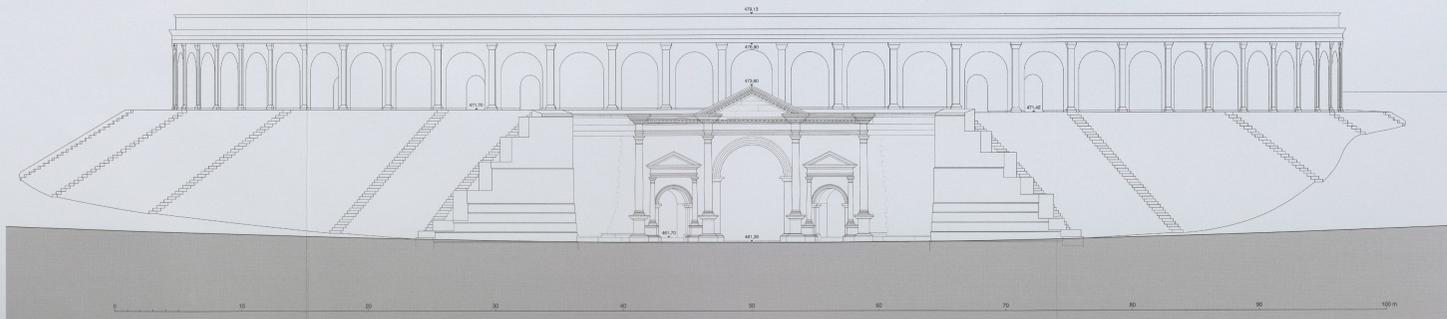


33.2. Etat 2. Façade est restituée, variante avec niches axées sur le portail. Ech. 1:200.

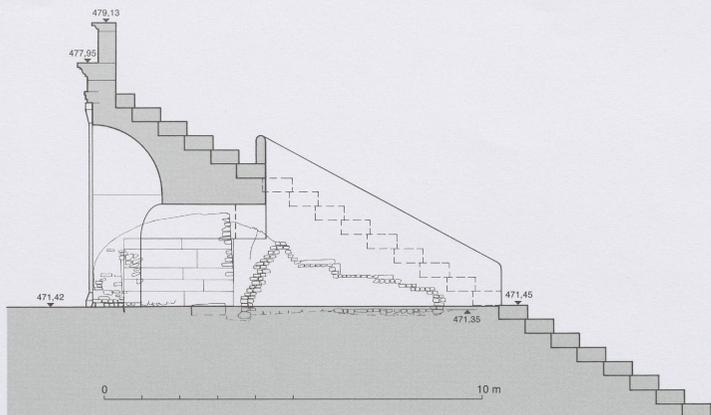



34. Etat 2. Coupe de détail sur le vomitoire 8. Ech. 1:100.

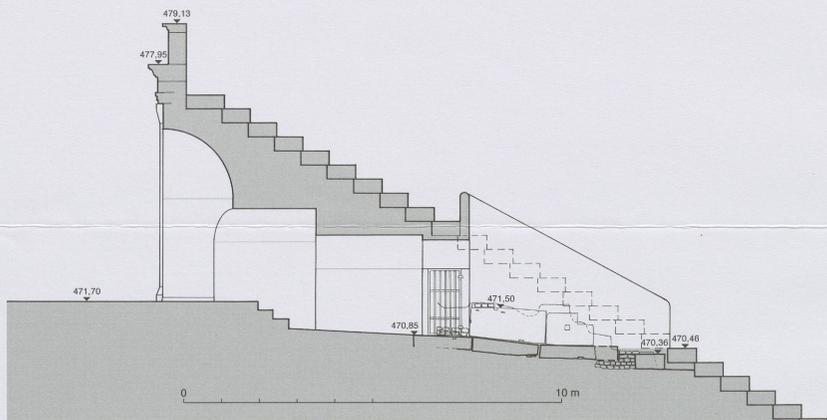


35. Etat 2. Coupe de détail sur le vomitoire 11. Ech. 1:100.

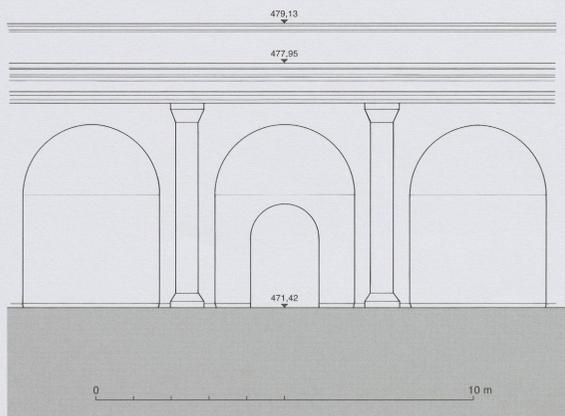


36. Etat 2. Élévation restituée de trois travées de la façade du mur périmétral. Ech. 1:100.

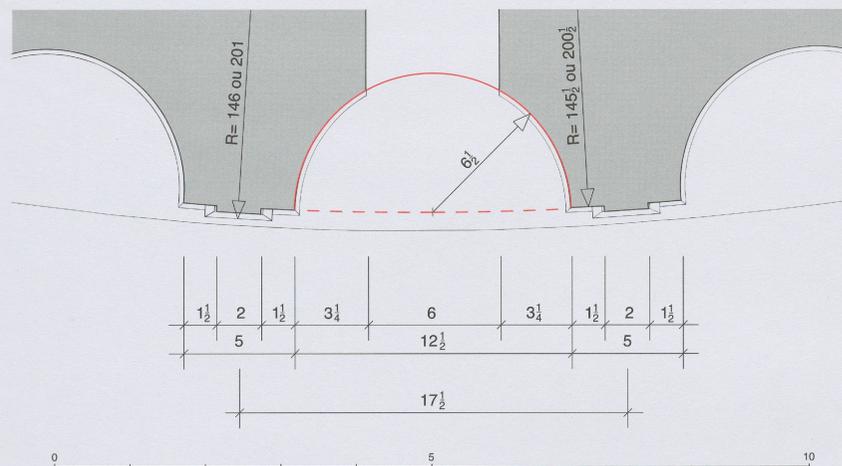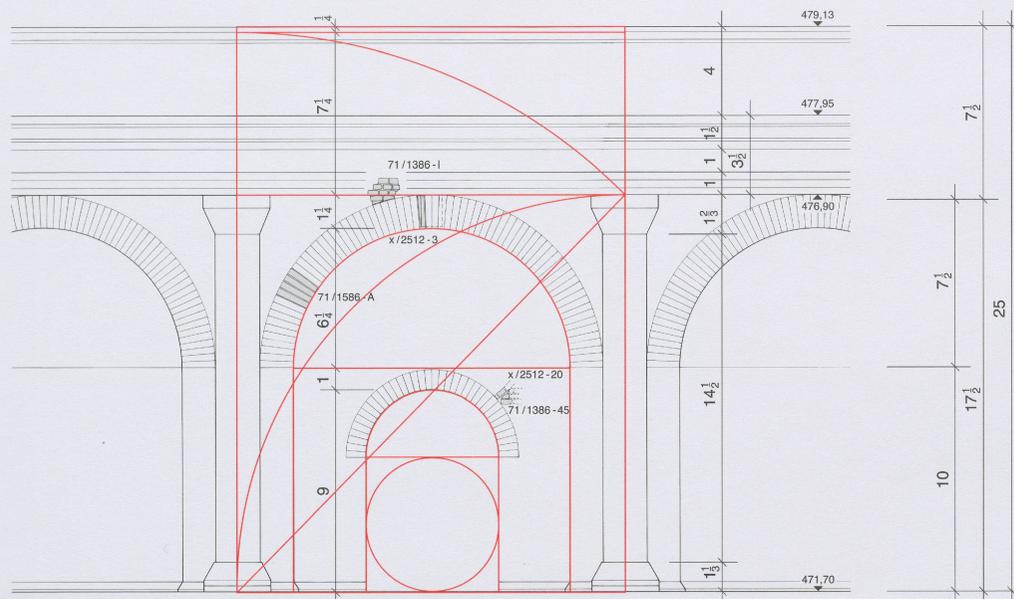


37.1. et 37.2. Etat 2. Plan et élévation d'une travée du mur périmétral à niches, avec insertion des fragments de maçonnerie récupérés en 1971 et schéma régulateur. Ech. 1:50.

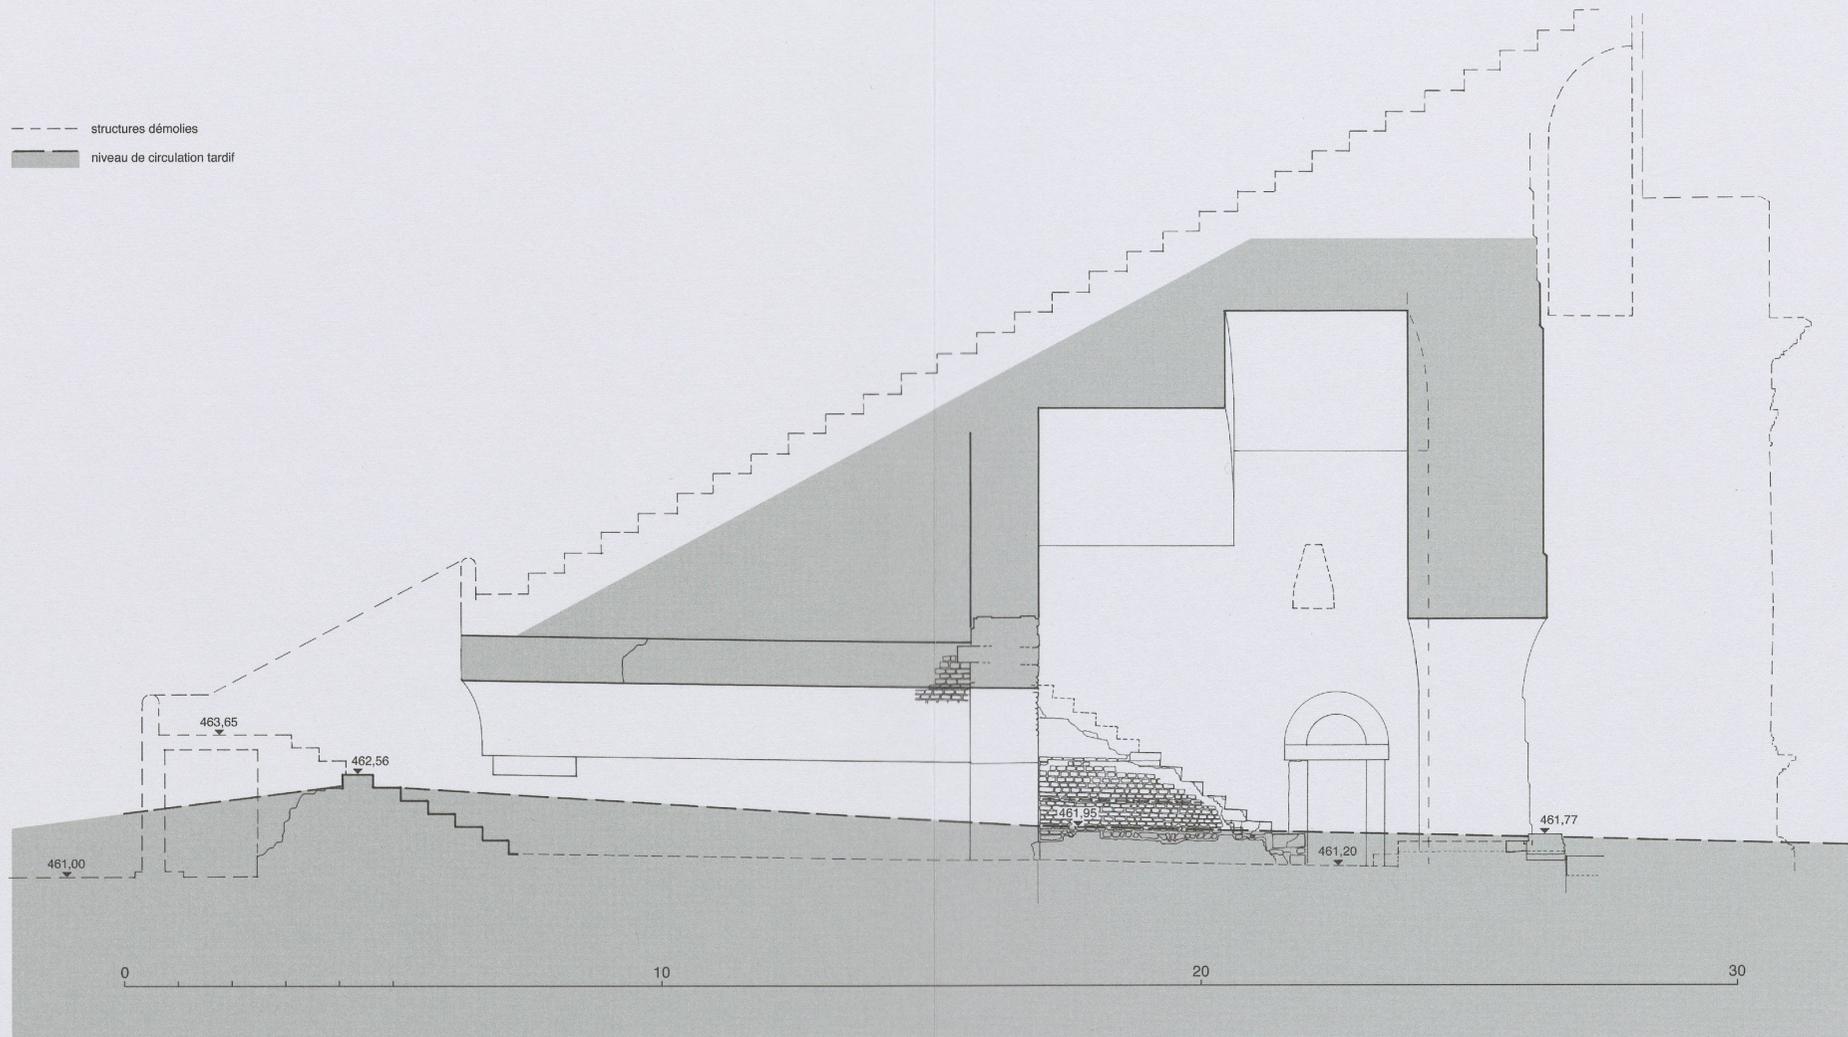



38. Coupe restituée du passage sud aménagé en fournaise. Ech. 1:100.

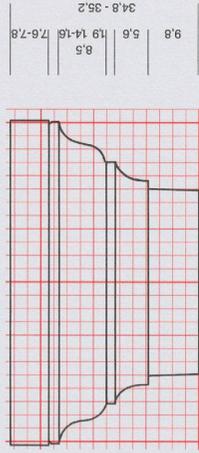


39.1 Chapiteau toscan cat. n° 310

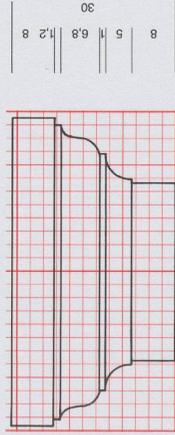

39.2. Chapiteau toscan cat. n° 311

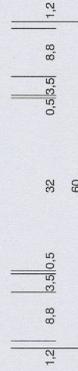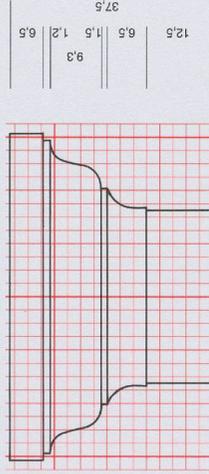


39.3. Chapiteau toscan cat. n° 351


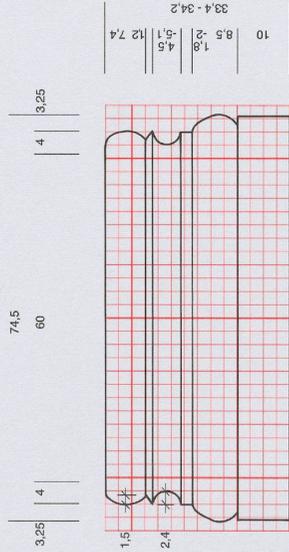


39.4. Base attique sans numéro, du dépôt lapidaire du Cigognier.


39. 1-4. Relevés et restitutions modulaires de trois chapiteaux et d'une base attribuée au grand ordre de la façade du propylon, avec réseau en pieds. Ech. 1:10.

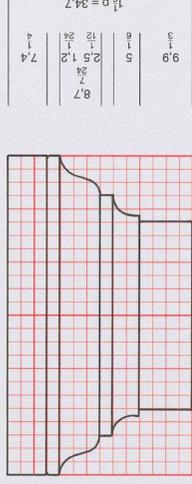

2p = 59.5

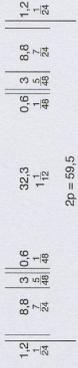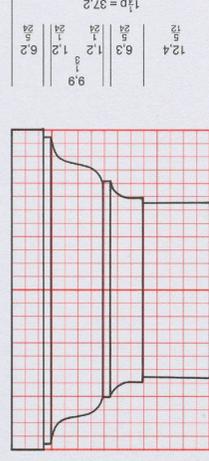

2p = 59.5

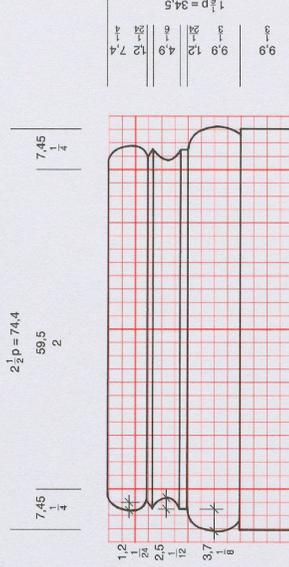

2 1/2 p = 74.4
59.5
2

9.9

9.9

1.2

4.9

1.2


7.4


1 1/2 p = 34.5




0 250 500 m



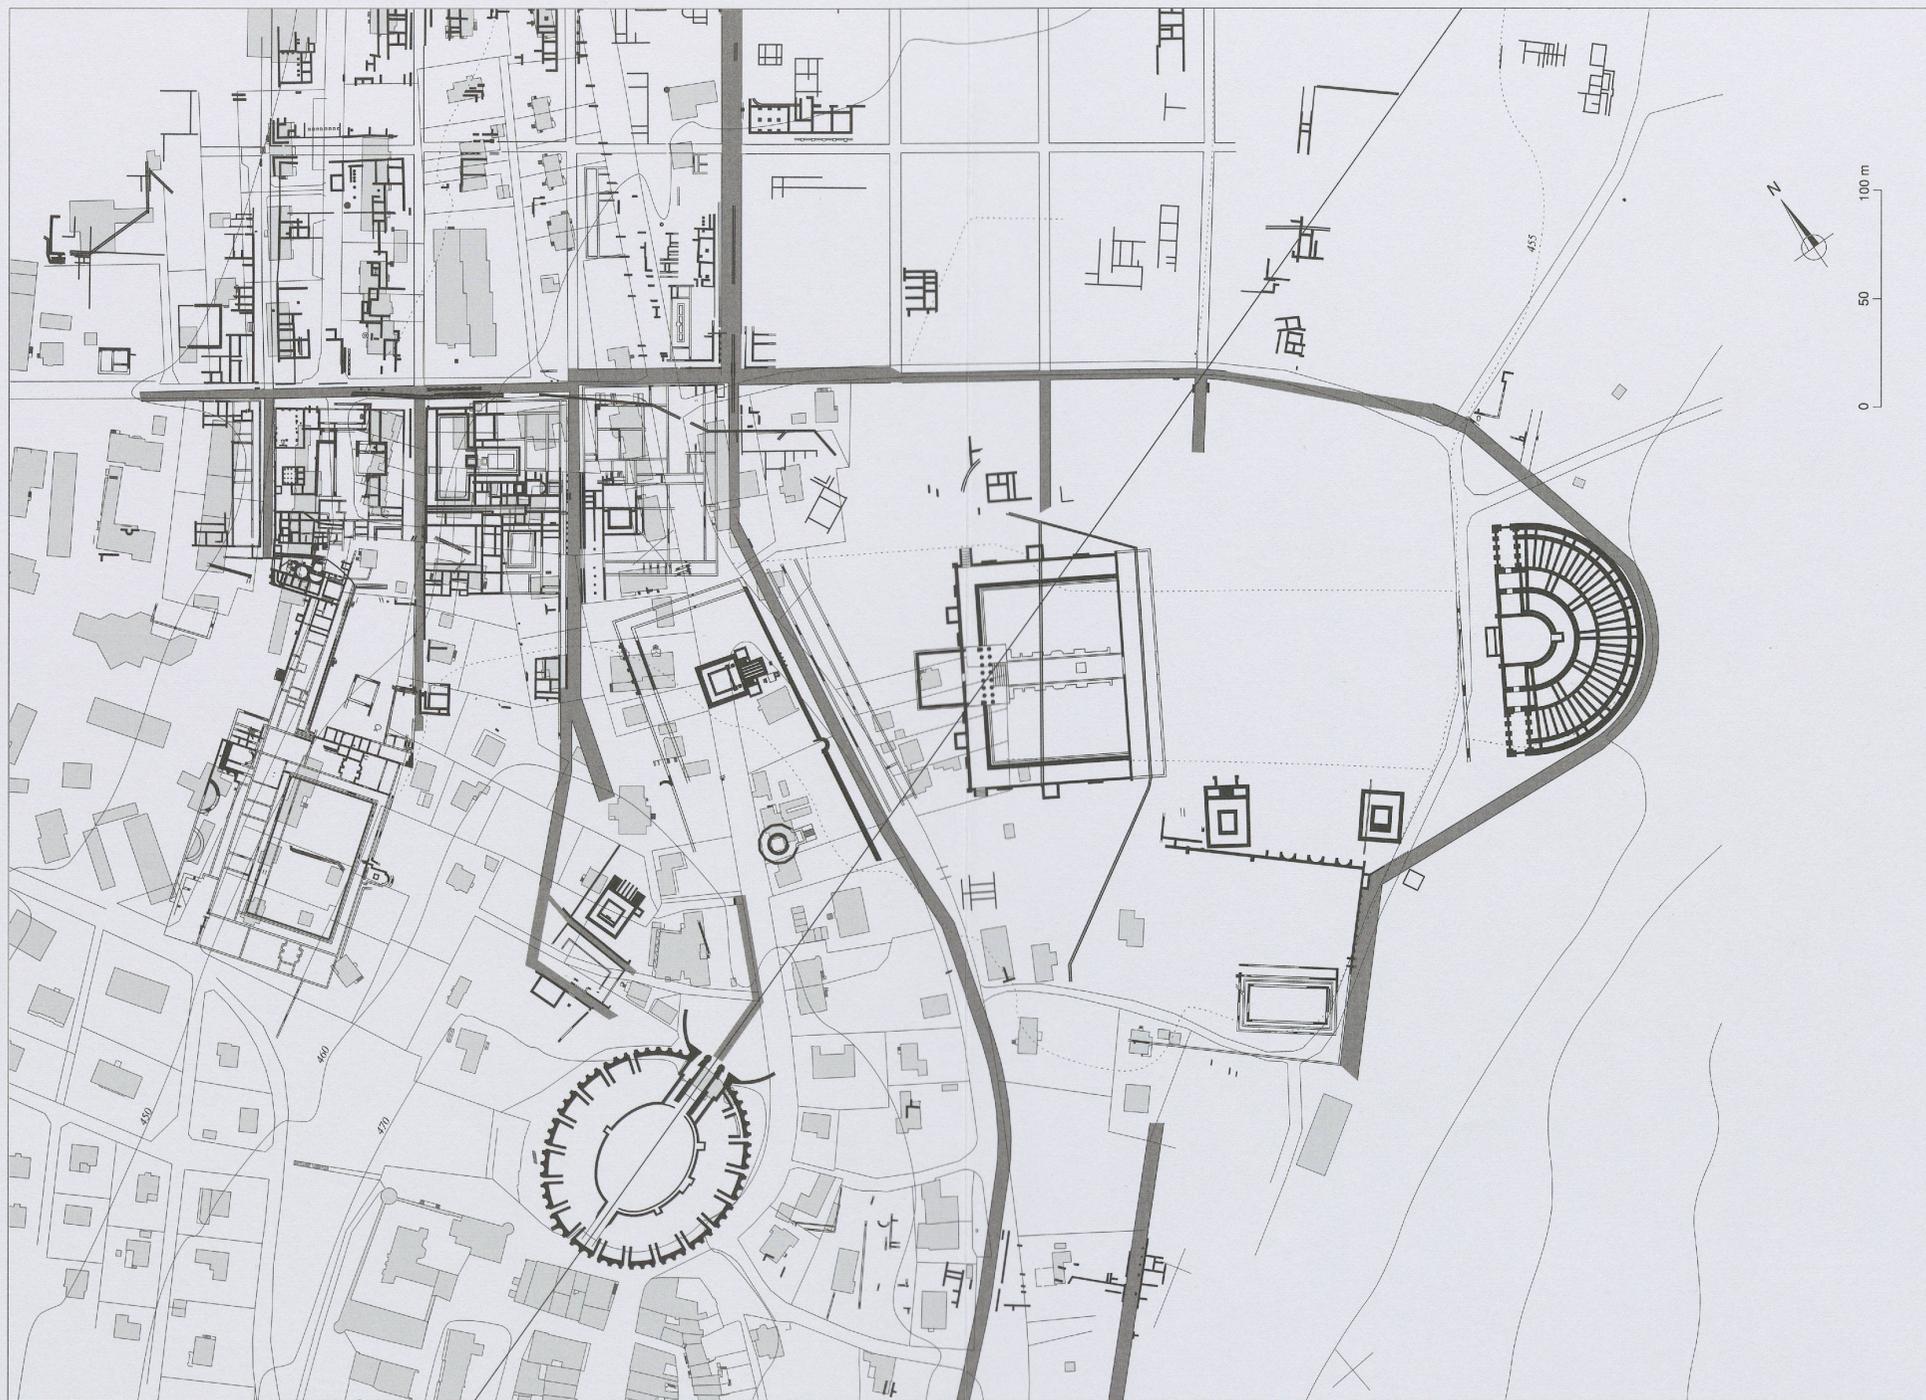

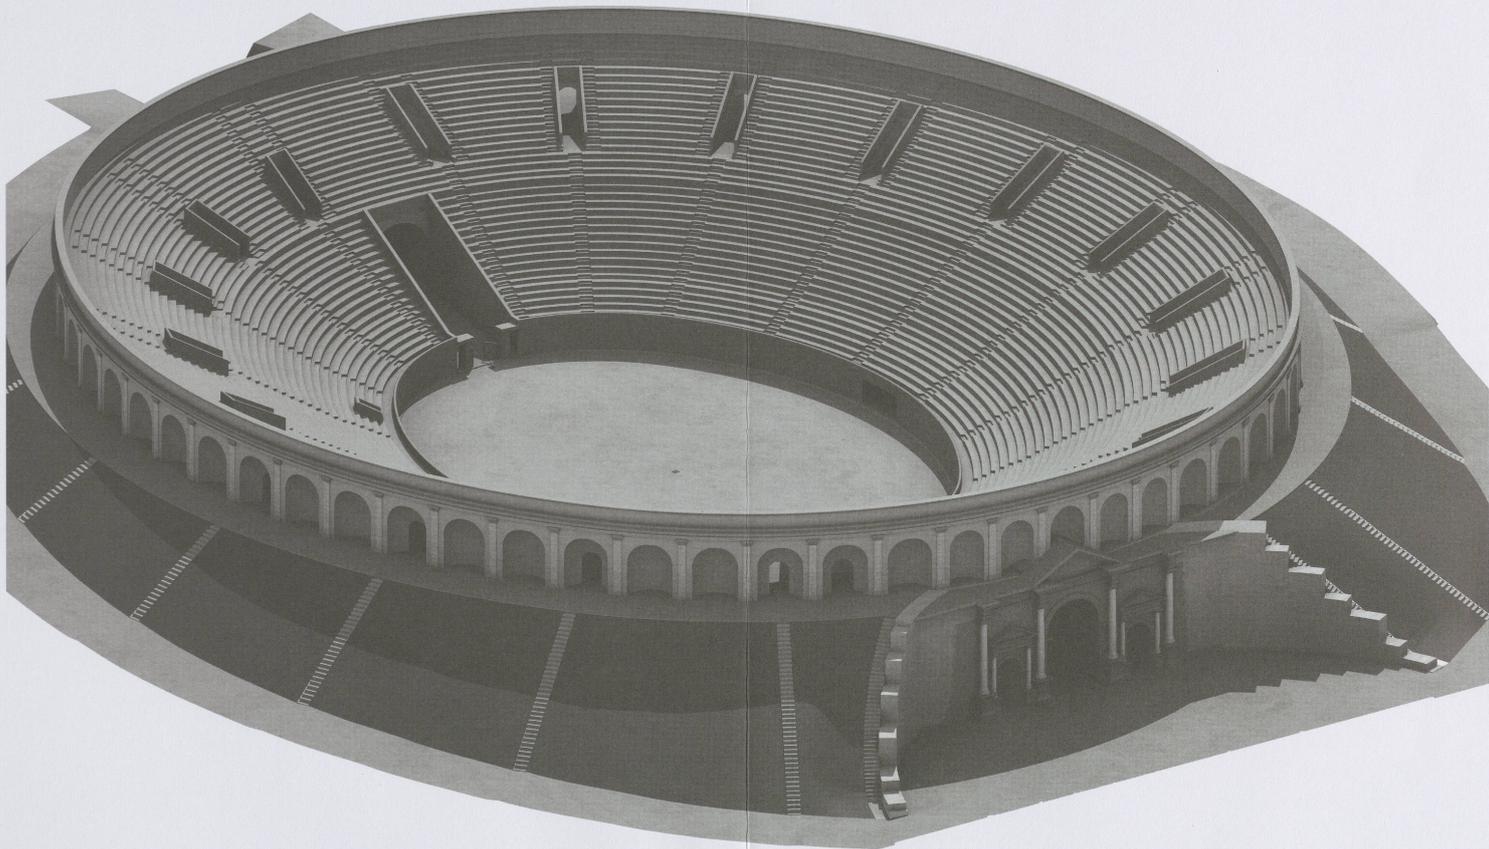

42.1. Vue cavalière reconstituée de l'amphithéâtre (état 2, de l'est). Archéotech S.A. – Groupe Archidata: Olivier Feihl – Stephen Léger.

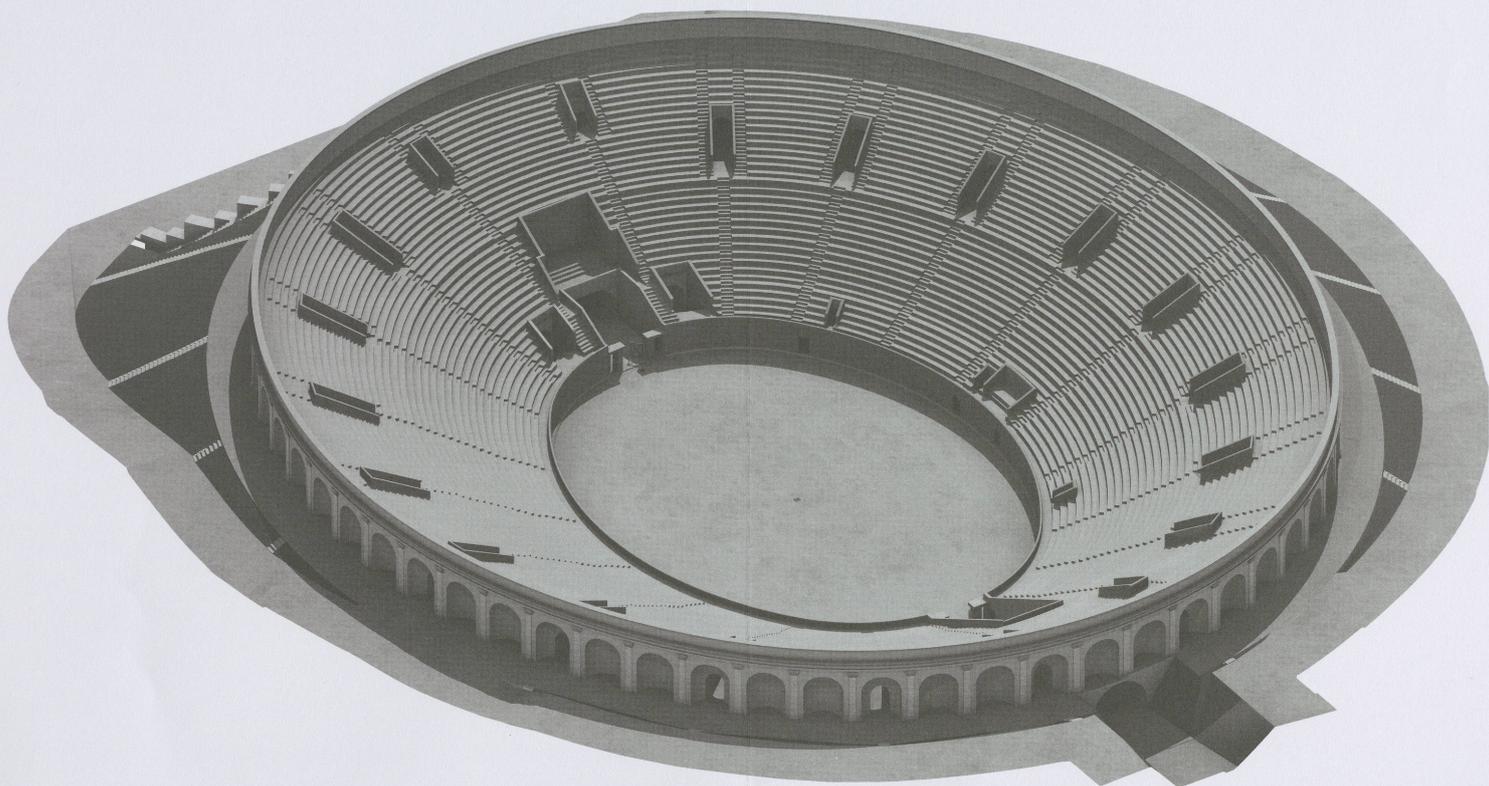

42.2. Vue cavalière reconstituée de l'amphithéâtre (état 2, de l'ouest). Archéotech S.A. – Groupe Archidata: Olivier Feihl – Stephen Léger.

