

Zeitschrift: Habitation : revue trimestrielle de la section romande de l'Association Suisse pour l'Habitat

Herausgeber: Société de communication de l'habitat social

Band: 5 (1932)

Heft: 1

Artikel: L'assainissement du quartier de St-Gervais à Genève

Autor: [s.n.]

DOI: <https://doi.org/10.5169/seals-119535>

Nutzungsbedingungen

Die ETH-Bibliothek ist die Anbieterin der digitalisierten Zeitschriften auf E-Periodica. Sie besitzt keine Urheberrechte an den Zeitschriften und ist nicht verantwortlich für deren Inhalte. Die Rechte liegen in der Regel bei den Herausgebern beziehungsweise den externen Rechteinhabern. Das Veröffentlichen von Bildern in Print- und Online-Publikationen sowie auf Social Media-Kanälen oder Webseiten ist nur mit vorheriger Genehmigung der Rechteinhaber erlaubt. [Mehr erfahren](#)

Conditions d'utilisation

L'ETH Library est le fournisseur des revues numérisées. Elle ne détient aucun droit d'auteur sur les revues et n'est pas responsable de leur contenu. En règle générale, les droits sont détenus par les éditeurs ou les détenteurs de droits externes. La reproduction d'images dans des publications imprimées ou en ligne ainsi que sur des canaux de médias sociaux ou des sites web n'est autorisée qu'avec l'accord préalable des détenteurs des droits. [En savoir plus](#)

Terms of use

The ETH Library is the provider of the digitised journals. It does not own any copyrights to the journals and is not responsible for their content. The rights usually lie with the publishers or the external rights holders. Publishing images in print and online publications, as well as on social media channels or websites, is only permitted with the prior consent of the rights holders. [Find out more](#)

Download PDF: 26.04.2026

ETH-Bibliothek Zürich, E-Periodica, <https://www.e-periodica.ch>

L'HABITATION

Organe de l'Union suisse pour l'amélioration du logement, des Sociétés coopératives de Lausanne et de Genève et de la Société pour l'Amélioration du Logement à Genève. (Abonnement gratuit pour les membres de ces sociétés).


Paraît tous les mois
Abonnement 5 frs.
Etranger 7.50 frs.

Edition : NEULAND VERLAG S. A., Stauffacherstr. 45, Zürich.
Rédaction : H. MINNER, 8, rue de l'Hôtel-de-Ville, Genève.
Administration : Impr. Nationale, 10, rue A.-Vincent, Genève.

Janvier 1932

5^e année **N° 1**

L'assainissement du Quartier de St-Gervais à Genève.

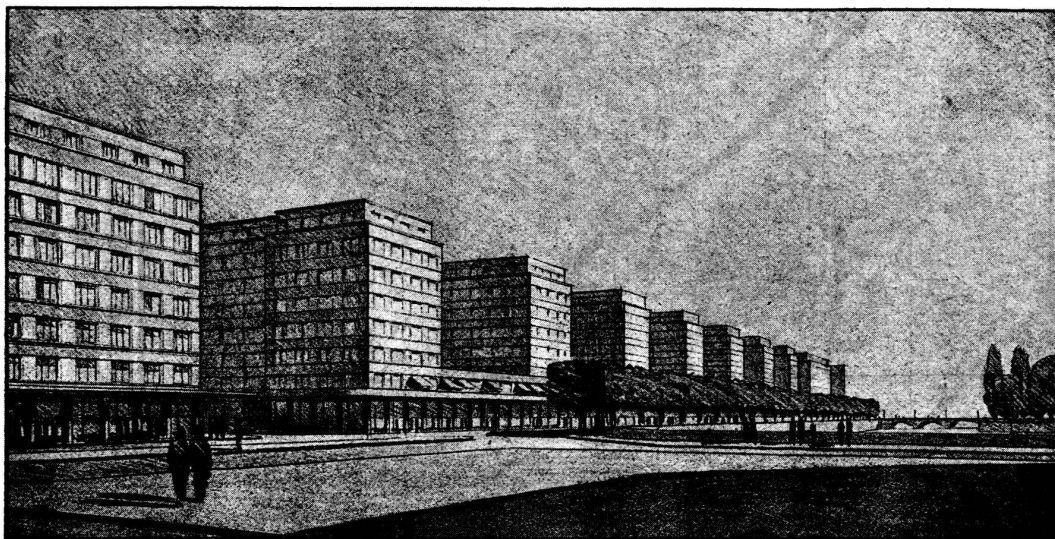

Le Quai des Bergues vu des Pons de l'île.

La reconstruction des quartiers insalubres est un problème qui se pose dans la plupart des villes d'une certaine importance. Il nous paraît intéressant de communiquer à nos lecteurs le projet que la Ville de Genève a fait établir pour l'assainissement du quartier de St-Gervais, l'ancien faubourg de la Ville sur la rive droite du Rhône.


Le plan est aussi intéressant au point de vue de la circulation que rationnel au point de vue de l'hygiène. Bien qu'il ne s'agisse pas d'une conception telle que celle de la ville idéale de Perret ou du nouveau Paris de Le Corbusier, il s'y manifeste néanmoins une tendance nouvelle dans la disposition générale des bâtiments. C'est l'orientation qui dicte les grandes lignes de la construction.

Au point de vue de la circulation, le projet tient compte à la fois des besoins des passants qui se rendent dans les prochaines villes et veulent éviter le centre en empruntant les boulevards circulaires, et de ceux qui doivent accéder commodément, des quartiers de résidence à la « City », cœur même de la Ville où les appellent leur travail.


Par cette disposition, chaque artère prend une valeur commerciale, ce qui est indispensable pour « revaloriser » les terrains et couvrir une partie des frais de l'opération.

Nous souhaitons aux Genevois de trouver, en leurs édiles, les hommes qui sauront réaliser un projet de si belle envergure.

LA RÉDACTION.

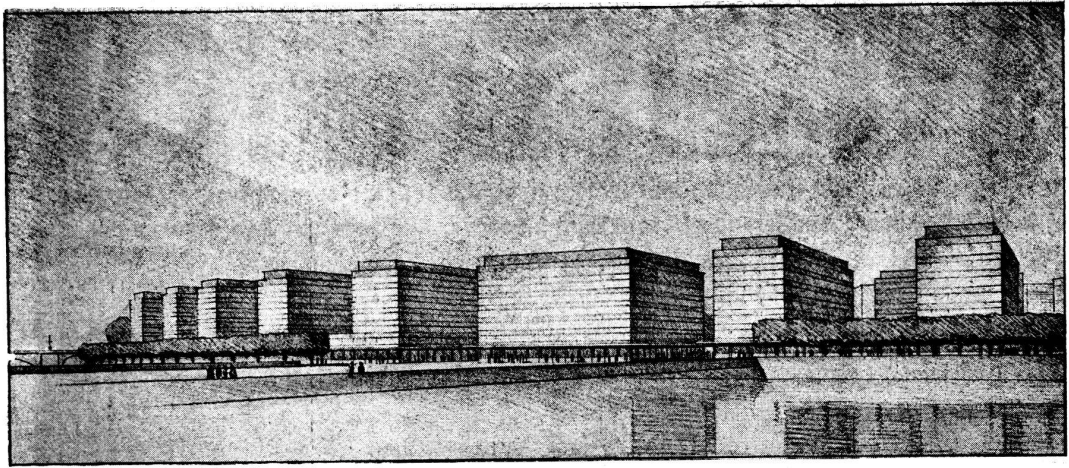


Le nouveau Quai Turrettini vu de l'île.

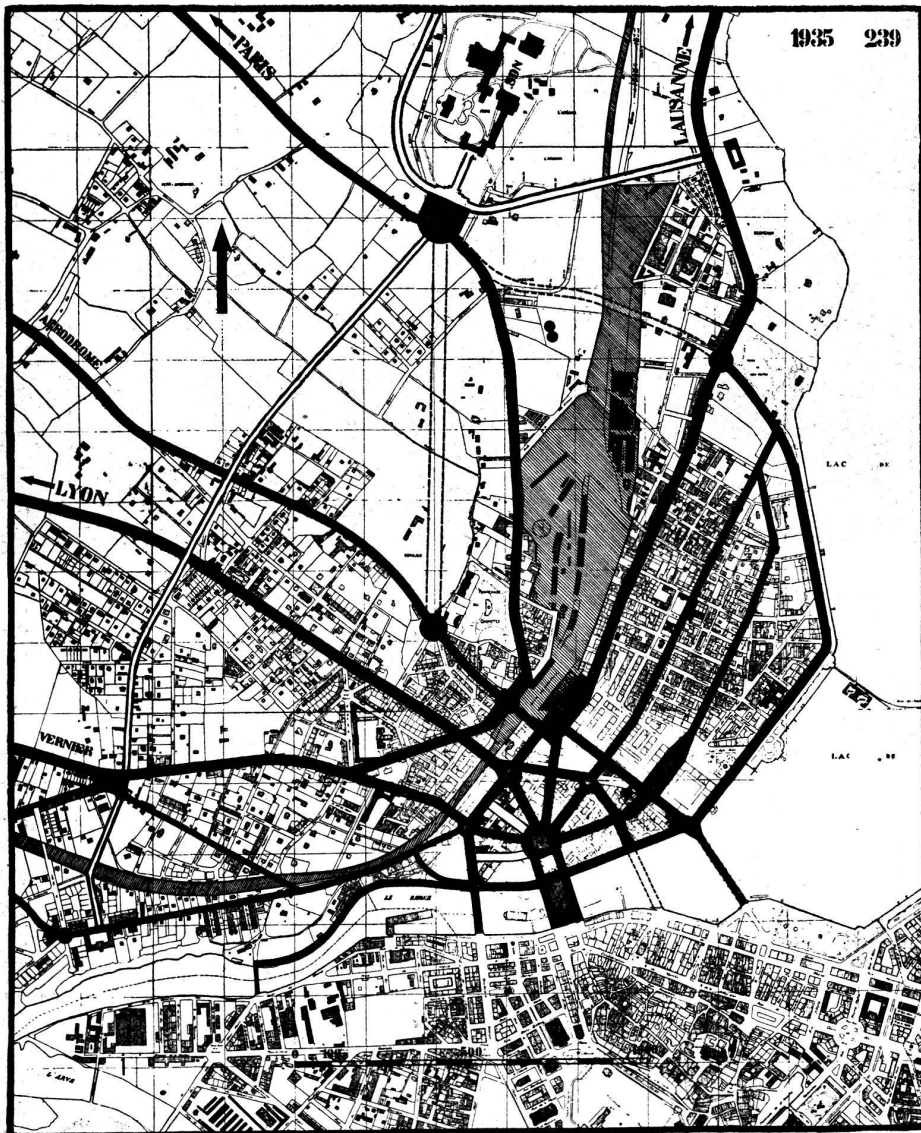

Plan d'ensemble.

Echelle 1 : 20.000

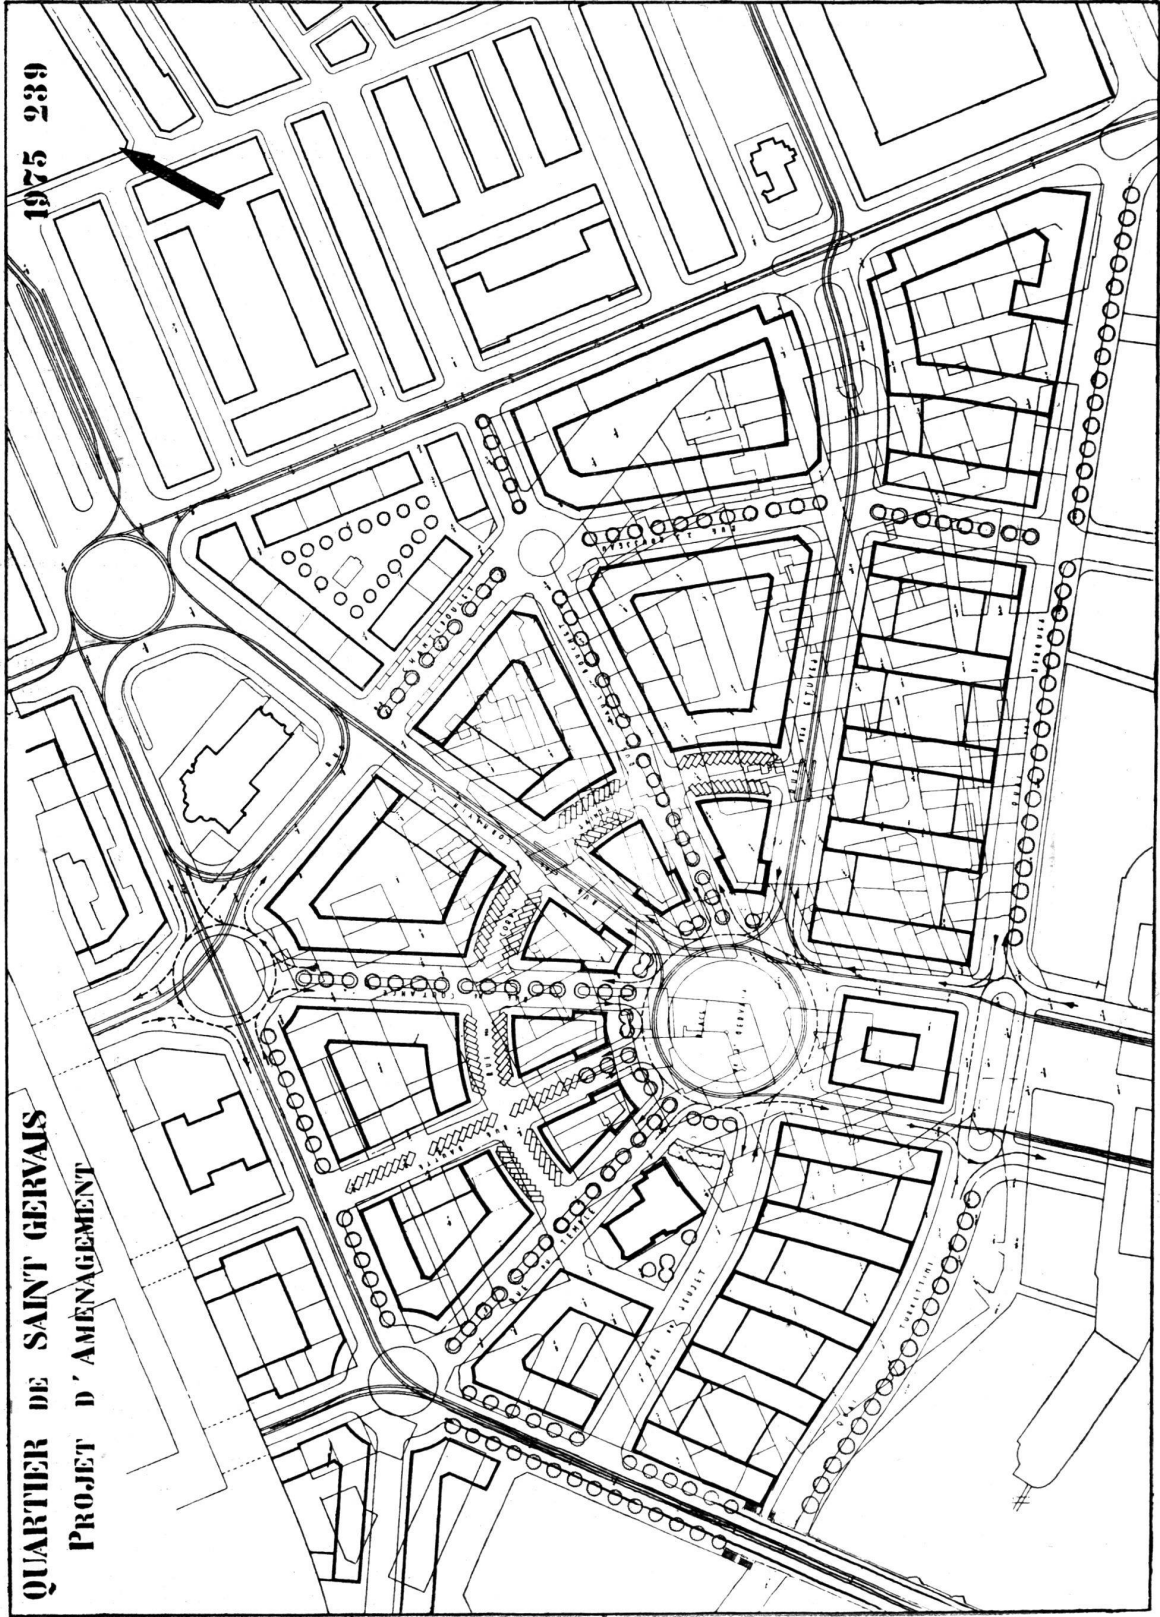

1975 239

**QUARTIER DE SAINT GERVAIS
PROJET D'AMENAGEMENT**