

**Zeitschrift:** Hochparterre : Zeitschrift für Architektur und Design  
**Herausgeber:** Hochparterre  
**Band:** 18 (2005)  
**Heft:** [5]: So baut man eine Stadt: Neu-Oerlikon

**Artikel:** Übersicht : Zürich Nord auf einen Blick  
**Autor:** [s.n.]  
**DOI:** <https://doi.org/10.5169/seals-122662>

### **Nutzungsbedingungen**

Die ETH-Bibliothek ist die Anbieterin der digitalisierten Zeitschriften auf E-Periodica. Sie besitzt keine Urheberrechte an den Zeitschriften und ist nicht verantwortlich für deren Inhalte. Die Rechte liegen in der Regel bei den Herausgebern beziehungsweise den externen Rechteinhabern. Das Veröffentlichen von Bildern in Print- und Online-Publikationen sowie auf Social Media-Kanälen oder Webseiten ist nur mit vorheriger Genehmigung der Rechteinhaber erlaubt. [Mehr erfahren](#)

### **Conditions d'utilisation**


L'ETH Library est le fournisseur des revues numérisées. Elle ne détient aucun droit d'auteur sur les revues et n'est pas responsable de leur contenu. En règle générale, les droits sont détenus par les éditeurs ou les détenteurs de droits externes. La reproduction d'images dans des publications imprimées ou en ligne ainsi que sur des canaux de médias sociaux ou des sites web n'est autorisée qu'avec l'accord préalable des détenteurs des droits. [En savoir plus](#)

### **Terms of use**

The ETH Library is the provider of the digitised journals. It does not own any copyrights to the journals and is not responsible for their content. The rights usually lie with the publishers or the external rights holders. Publishing images in print and online publications, as well as on social media channels or websites, is only permitted with the prior consent of the rights holders. [Find out more](#)

**Download PDF:** 16.04.2026

**ETH-Bibliothek Zürich, E-Periodica, <https://www.e-periodica.ch>**

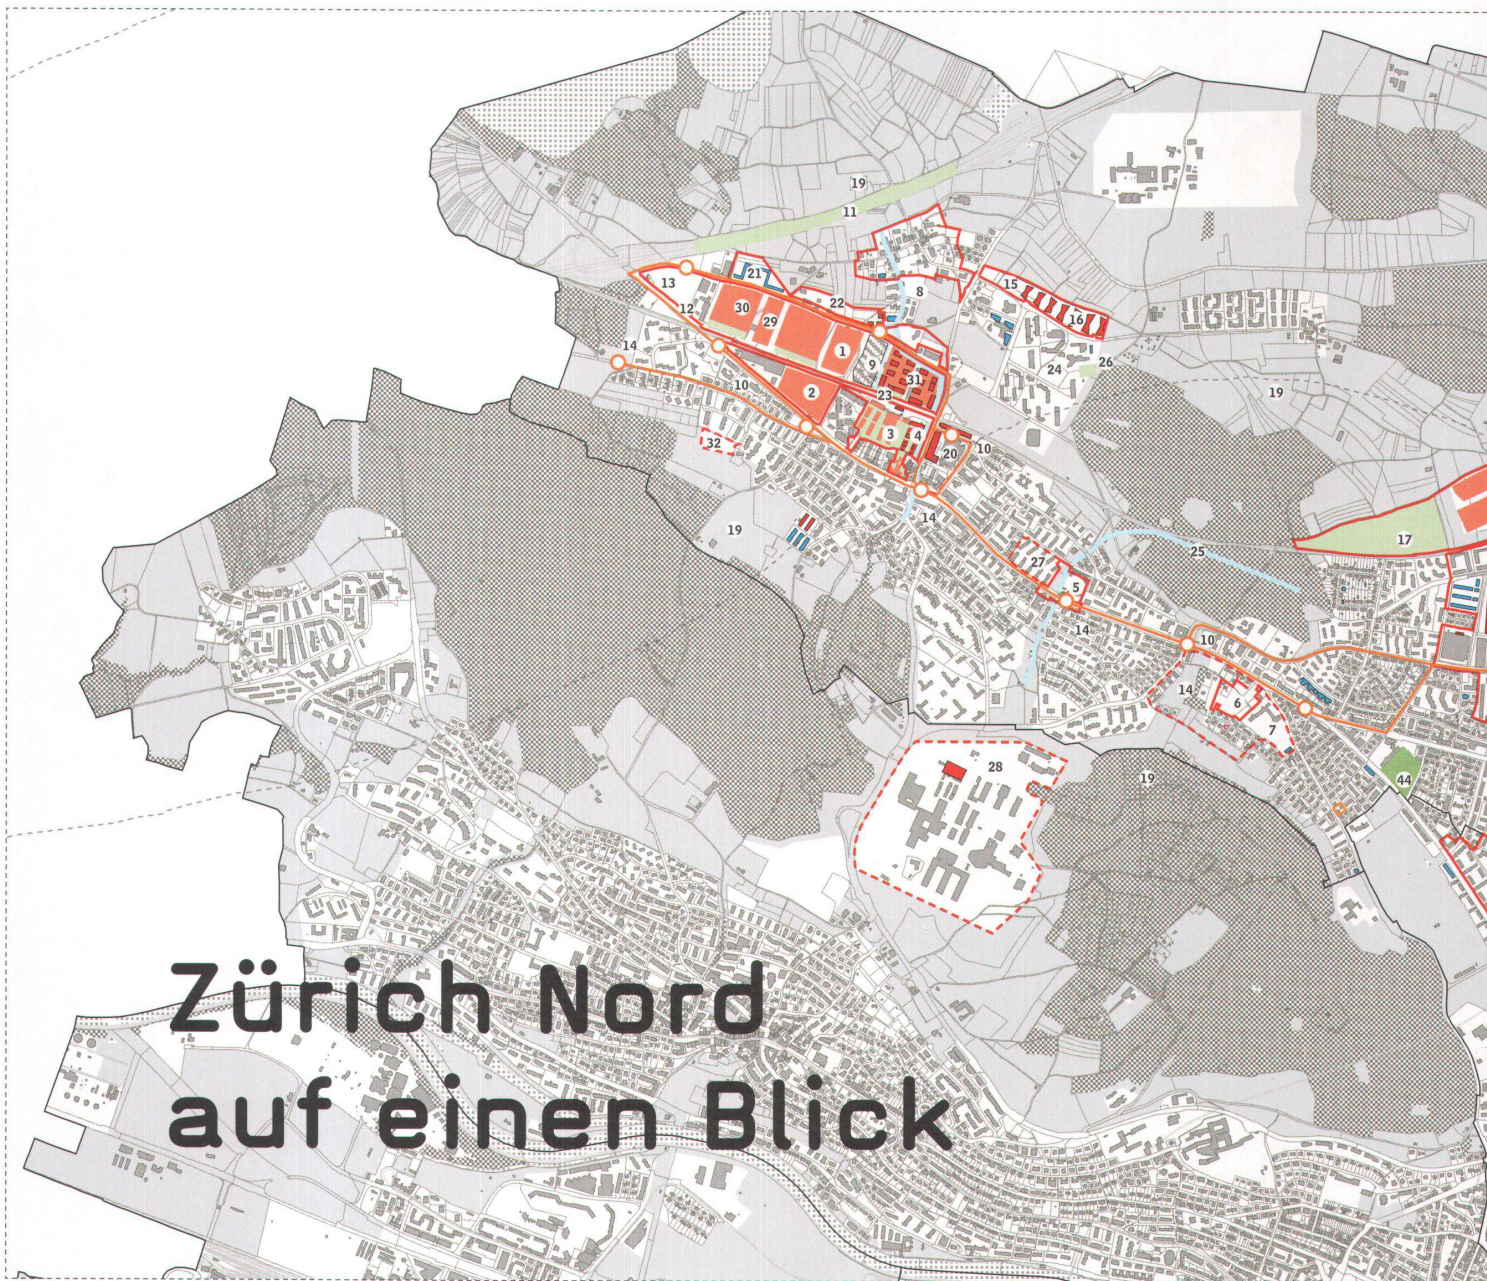

# Zürich Nord auf einen Blick

- Neubauten realisiert
- Neubauten geplant
- Baufeld/Gebietsplanung
- Umbau/Umstrukturierung geplant
- Perimeter laufende Planungen
- Öffentlicher Freiraum realisiert
- Öffentlicher Freiraum geplant
- Gewässer
- Stadtbahn/Tram
- Haltestelle
- Eisenbahn/Seilbahn
- Lärmkurve Tag
- Schutzperimeter Denkmalpflege

## Entwicklungsgebiet Affoltern


- 1 Studienauftrag Blumenfeldstrasse
- 2 Wohnüberbauung CeCe-Areal
- 3 Im Büngerten: städtebauliches Leitbild
- 4 Kirchliches Zentrum: Projekt
- 5 «Frieden»: städtisches Land; Abgabe im Baurecht
- 6 Städt. Land; Abgabe im Baurecht
- 7 Quartierplan Obsthaldenstrasse
- 8 Bachöffnungen Holderbach
- 9 Blumenfeldstrasse: neuer Verlauf; geplantes Schulhaus
- 10 Geplante Tramverlängerung ZZN-Affoltern mit Varianten
- 11 Option Autobahnüberdeckung
- 12 Geplante Anschlussgleise
- 13 City-Logistik-Umschlagsstelle
- 14 Studie öffentlicher Raum

- 15 Projekt für Privatschule, Wohnbauten/QP Wolfswinkel
- 16 Städt. Land; Abgabe im Baurecht
- 17 QP Seebacherstrasse/Sportanlage Gugel-Anwandel
- 18 Schulhaus Staudenbühl Erweiterung
- 19 Landschafts-Entwicklungskonzept/Hönggerberg/Affoltern (GSZ)
- 20 Projekt «Tetris» Zentrum Affoltern/Pilotprojekt «Plan Lumière»
- 21 Wohnüberbauung Aspholz Nord
- 22 Städt. Land nördlich Mühlackerstr.
- 23 Jugendtreff Alter Bahnhof Affoltern
- 24 Siedlungsarbeit Unteraffoltern I + II
- 25 Bachöffnung Neugutbach
- 26 Riga Reckenholz
- 27 Studienauftrag BG Froheim
- 28 ETH Science-Lab
- 29 Wohnbauprojekt Bodmer-Areal

- 30 Studienauftrag Zschokke/LV
- 31 Bauprojekt ABZ Ruggächern
- 32 Georg-Kempff-Str., städt. Landreserve

## Entwicklungsgebiet Oerlikon

- 33 Quartiersekretariat Oerlikon
- 34 Parkcafé im Oerliker-Park
- 35 Durchmesserlinie SBB
- 36 Oerliker-Park
- 37 Louis-Häftiger-Park
- 38 MFO-Park
- 39 Wahlen-Park
- 40 Gustav-Ammann-Park
- 41 Grünzug Kühriedweg
- 42 Erweiterung Schulhaus Apfelbaum
- 43 Studienauftrag BG Brunnenhof
- 44 Erweiterung Schulhaus Kugeliloo
- 45 Bachöffnung Neunbrunnenstrasse

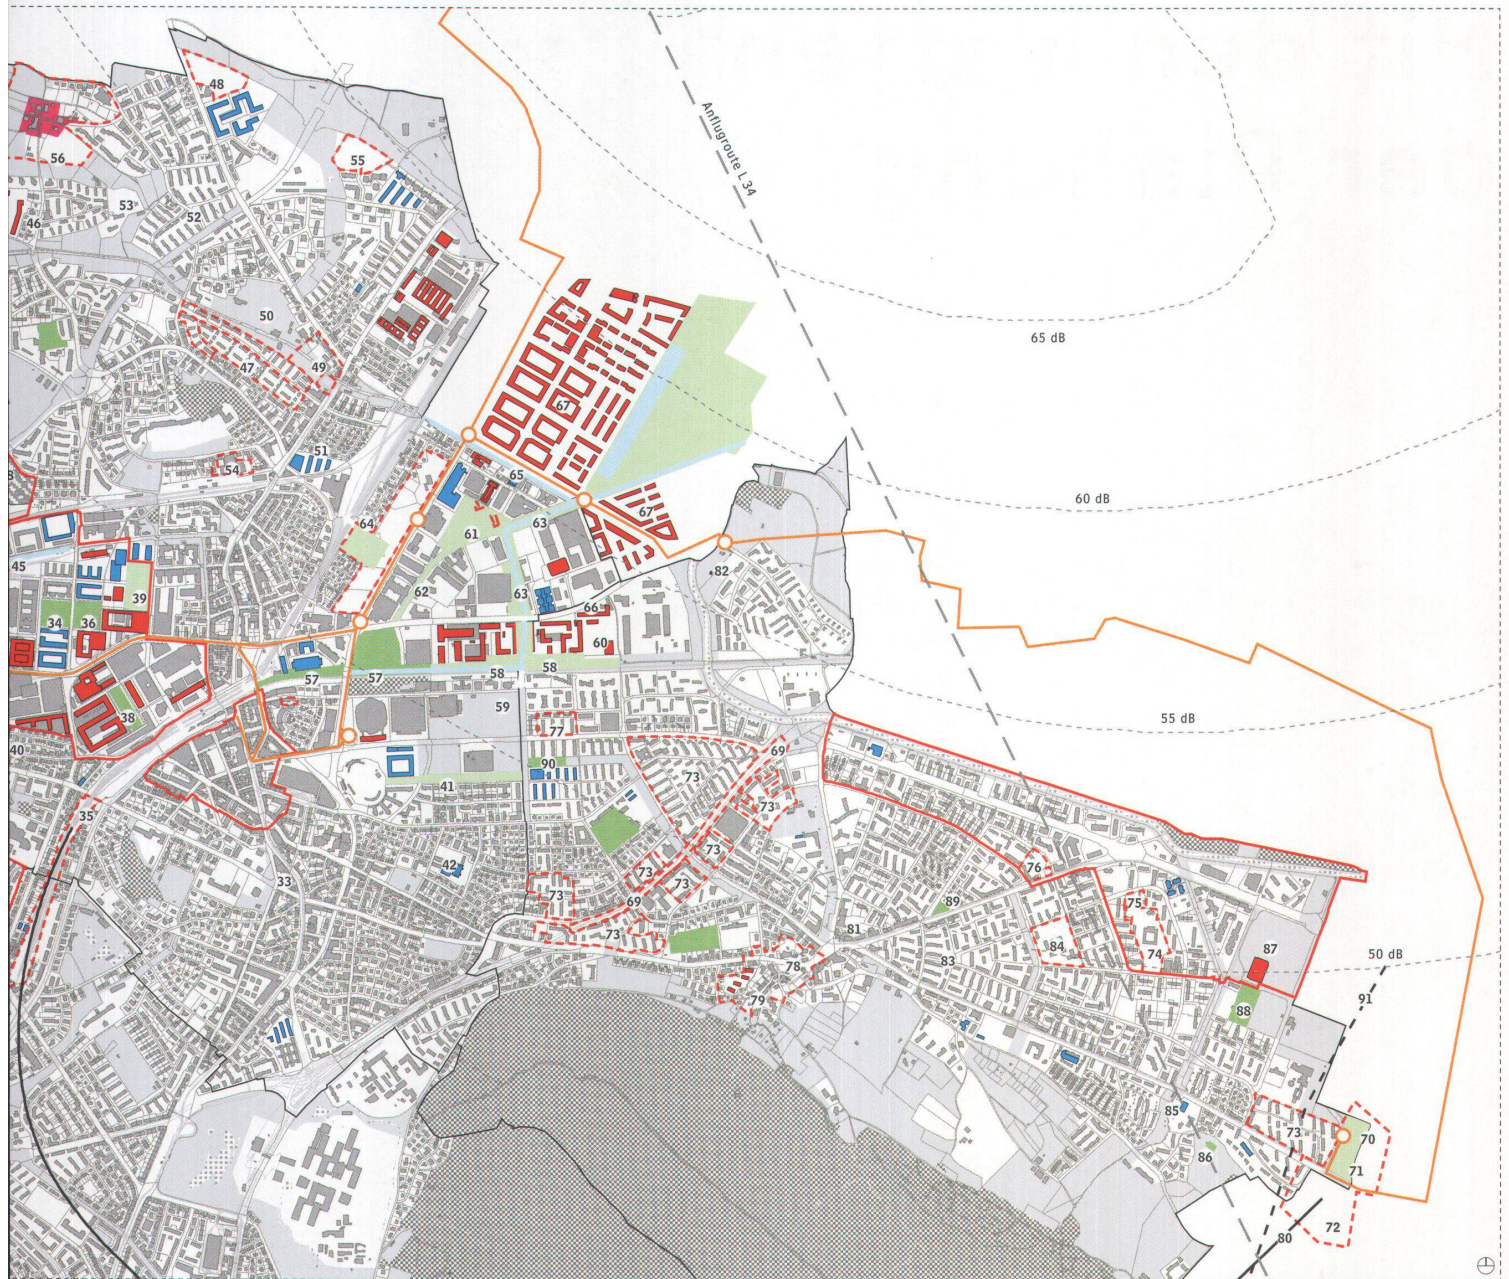

Entwicklungsgebiet Seebach

- 46 Wohnüberbauung Stähelimmatt
- 47 Wohnüberbauung Katzenbach
- 48 Standplatz Areal Eichrain
- 49 Tram-Endstation Seebach/Studie Alterswohnen
- 50 Gestaltung Freibad Seebach
- 51 Migros Seebach
- 52 Quartierentwicklung Seebach
- 53 Erweiterung Schulhaus Buchwiesen
- 54 Wohnüberbauung Bahnhaldenstrasse
- 55 Wohnüberbauung Frohbüelstrasse
- 56 Quartierplan Köschenrüti

Entwicklungsgebiet Leutschenbach

- 57 Andreasstrasse mit Bachoffenlegung
- 58 Andreas-Park
- 59 SBB-Unterführung Riedgraben
- 60 Schulanlage Leutschenbach
- 61 Leutschen-Park
- 62 Leutschenbachstrasse
- 63 Leutschenbach/Riedgraben
- 64 SBB-Unterführung Gauss-Stierli
- 65 Katzenbach/verlängerte Aubrugstrasse/Glattalbahn
- 66 Stützpunkt SRZ Zürich Nord
- 67 Glattpark (Oberhauser Riet)

Entwicklungsgebiet Schwamendingen

- 68 Studie Quartier Schwamendingen: «Verdichtung einer Gartenstadt»
- 69 Einhausung Autobahn
- 70 Um- und Neugestaltung Bahnhofplatz Stettbach (S-Bahn, Stadtbahn)
- 71 Endstation Stadtbahn 3. Etappe
- 72 Gestaltungsrichtplan Bahnhof Stettbach
- 73 Siedlungen mit Erneuerungsabsichten
- 74 Erweiterung Schulanlage Hirzenbach
- 75 Ersatzneubau Alterswohnungen Hirzenbach
- 76 Wohnüberbauung Luegislandstrasse
- 77 Wohnüberbauung Unterfeldstrasse
- 78 Schwamendingen Mitte
- 79 Bocklerstrasse
- 80 Seilbahnprojekt VBZ

- 81 Zentrum für Eltern und Kinder «Krokodil»/Bibliothek
- 82 Spielwiese Auzelg
- 83 Entwicklungsgebiet Schwamendingen
- 84 Erweiterung Schulhaus Luchswiesen
- 85 Erweiterung Schulhaus Mattenhof
- 86 Spielplatz Mattenhof
- 87 Trainingscamp ZSC Lions Heerenschürli
- 88 Spielplatz GZ Hirzenbach
- 89 Spielplatz Roswiesenstrasse
- 90 Spielplatz Schörli-Grünzug
- 91 Stadttunnel

Plan: Amt für Städtebau, bearbeitet von Hochparterre.  
 Bewilligung: Geomantik und Vermessung Stadt Zürich,  
 13. 5.2005