

Zeitschrift: Die schweizerische Baukunst
Herausgeber: Bund Schweizer Architekten
Band: 3 (1911)
Heft: 8

Artikel: Die Erziehungsanstalt Schillingsrain bei Liestal
Autor: Baeschlin, H.A.
DOI: <https://doi.org/10.5169/seals-660226>

Nutzungsbedingungen

Die ETH-Bibliothek ist die Anbieterin der digitalisierten Zeitschriften auf E-Periodica. Sie besitzt keine Urheberrechte an den Zeitschriften und ist nicht verantwortlich für deren Inhalte. Die Rechte liegen in der Regel bei den Herausgebern beziehungsweise den externen Rechteinhabern. Das Veröffentlichen von Bildern in Print- und Online-Publikationen sowie auf Social Media-Kanälen oder Webseiten ist nur mit vorheriger Genehmigung der Rechteinhaber erlaubt. [Mehr erfahren](#)

Conditions d'utilisation

L'ETH Library est le fournisseur des revues numérisées. Elle ne détient aucun droit d'auteur sur les revues et n'est pas responsable de leur contenu. En règle générale, les droits sont détenus par les éditeurs ou les détenteurs de droits externes. La reproduction d'images dans des publications imprimées ou en ligne ainsi que sur des canaux de médias sociaux ou des sites web n'est autorisée qu'avec l'accord préalable des détenteurs des droits. [En savoir plus](#)

Terms of use

The ETH Library is the provider of the digitised journals. It does not own any copyrights to the journals and is not responsible for their content. The rights usually lie with the publishers or the external rights holders. Publishing images in print and online publications, as well as on social media channels or websites, is only permitted with the prior consent of the rights holders. [Find out more](#)

Download PDF: 23.02.2026

ETH-Bibliothek Zürich, E-Periodica, <https://www.e-periodica.ch>

Schweizerische Baukunst

Zeitschrift für Architektur, Baugewerbe, Bildende Kunst und Kunsthandwerk
mit der Monatsbeilage „Beton- und Eisen-Konstruktionen“

Offizielles Organ des Bundes Schweizerischer Architekten (B. S. A.)

Gegründet von Dr. C. H. Baer, Architekt (B. S. A.)

Herausgegeben und verlegt

Die Schweizerische Baukunst
erscheint alle vierzehn Tage.
Monatsspreis: Jährlich
15 Fr., im Ausland 20 Fr.

von der Wagner'schen Verlagsanstalt in Bern.

Insertionspreis: Die einspal-

Nedaktion: H. A. Baeschlin, Architekt (B. S. A.), Bern.

tige Nonpareillezeile oder de-

Administration u. Annonsenverwaltung: Bern, Käferes Wollwerk 35.

ren Raum 40 Cts. Größere

Inserate nach Spezialtarif.

Der Nachdruck der Artikel und Abbildungen ist nur mit Genehmigung des Verlags gestattet.

Die Erziehungsanstalt Schillingsrain bei Liestal. (Erbaut 1908/1909.)

Als im Jahre 1907 die Konzession zum Bau des Basler Elektrizitätswerkes in Augst erteilt wurde, sah die an der Ausmündung der Ergolz am Rheine gelegene, 1853 gegründete Knabenerziehungsanstalt Augst des basellandschaftlichen Armenerziehungsvereins ein, daß dort ein weiteres Verbleiben unmöglich war.

Schweren Herzens entschloß sie sich, das aus einem alten Basler Patrizierhaus bestehende, in großem Parke am Rheinestrande gelegene Heim zu verlassen.

Im Juni 1908 wurde unter den basellandschaftlichen Architekten eine engere Konkurrenz eröffnet, aus welcher das Projekt des Architekten W. Brodtbeck in Liestal, als den vielseitigen Bedürfnissen am besten entsprechend, zur Ausführung bestimmt wurde.

Noch im gleichen Jahre konnte die ganze Gebäudegruppe unter Dach gebracht und im Juli 1909, dank eines milden Winters, schon bezogen werden.

Wohl hat die Anstalt elternlose, verwahrloste oder zu Hause schwer erziehbare Knaben zu brauchbaren Menschen heranzubilden, aber alles Schablonenhafte, Strenge und Abstoßende ist bei der Neuanlage vermieden worden.

Von erhöhter, windgeschützter, unterhalb Liestal gelegener Terrasse schaut das neue Heim mit seiner behäbigen, gemütlichen Silhouette ins Tal hinab. Links und rechts begrenzen die blauen Berge des Schwarzwaldes und die grünen Wälder des Jura in fernen Weiten den Blick, unten eilen weltenverbindende Schnellzüge vorbei. Was auch Schicksal und eigene böse Anlagen den jungen, im neuen Heime weilenden Menschen an Dornen auf ihre Lebensbahn gestreut haben, dort oben in jenen sonnigen lachenden Räumen versucht liebevolle Fürsorge die Wege auszuebnen und brauch-

bare, lebensfrohe Menschen aus ihren Zöglingen zu machen.

Mit der Anstalt ist ein größerer landwirtschaftlicher Betrieb verbunden. Um die ca. 40 Zucharten Land auch gehörig bewirtschaften zu können, mußten neben der Anstalt die nötigen Dekonomiegebäude errichtet werden.

Durch zweckmäßige Gruppierung der verschiedenen Bauten wurde eine gemütliche Hofanlage erreicht.

Alte vorhandene Bäume rahmen die ganze Gruppe ein und beleben auch den Hof.

Bei der Anlage des Grundrisses des Anstaltsgebäudes wurde vor allem auf eine rationelle Betriebsmöglichkeit geschaut.

Das ganze Tagesleben spielt sich im Erdgeschoß, dem Hofe und den Stallungen ab, woraus die Notwendigkeit resultierte, Hof und Gebäudelichkeiten als ein Ganzes zu betrachten mit möglichst bequemen Verbindungen in jeder Richtung.


Der erste Stock enthält Schlaf-, Kleider- und andere notwendige Nebenräumlichkeiten nebst der abgeschlossenen Hauselternwohnung.

Auch äußerlich tritt die Gruppierung und Zweckbestimmung der Räume ohne weiteres in Erscheinung. Der linke sonnigere Flügel enthält im Erdgeschoß Schul-, Aufenthalts- und Spielsaal, Abort und Garderobe mit direkter Hofverbindung der drei letzten Räume. Der rechte Flügel, als der Haushaltung dienend, nimmt neben Speisesaal, Küche und Nebenräumen im ersten Stocke die Hauselternwohnung auf, währenddem der Mittelbau mehr der allgemeinen Verwaltung dient.

Die ganze Anlage zeichnet sich durch wohl durchdachte zweckmäßige, ganz auf Betriebsbequemlichkeit zugeschnittene Disposition aus.


Die sonnigen, einfach aber gemütlich ausgestatteten Räume wirken in ihrer harmonischen Anlage und Ausstattung veredelnd auf das Gemüt der Zöglinge,



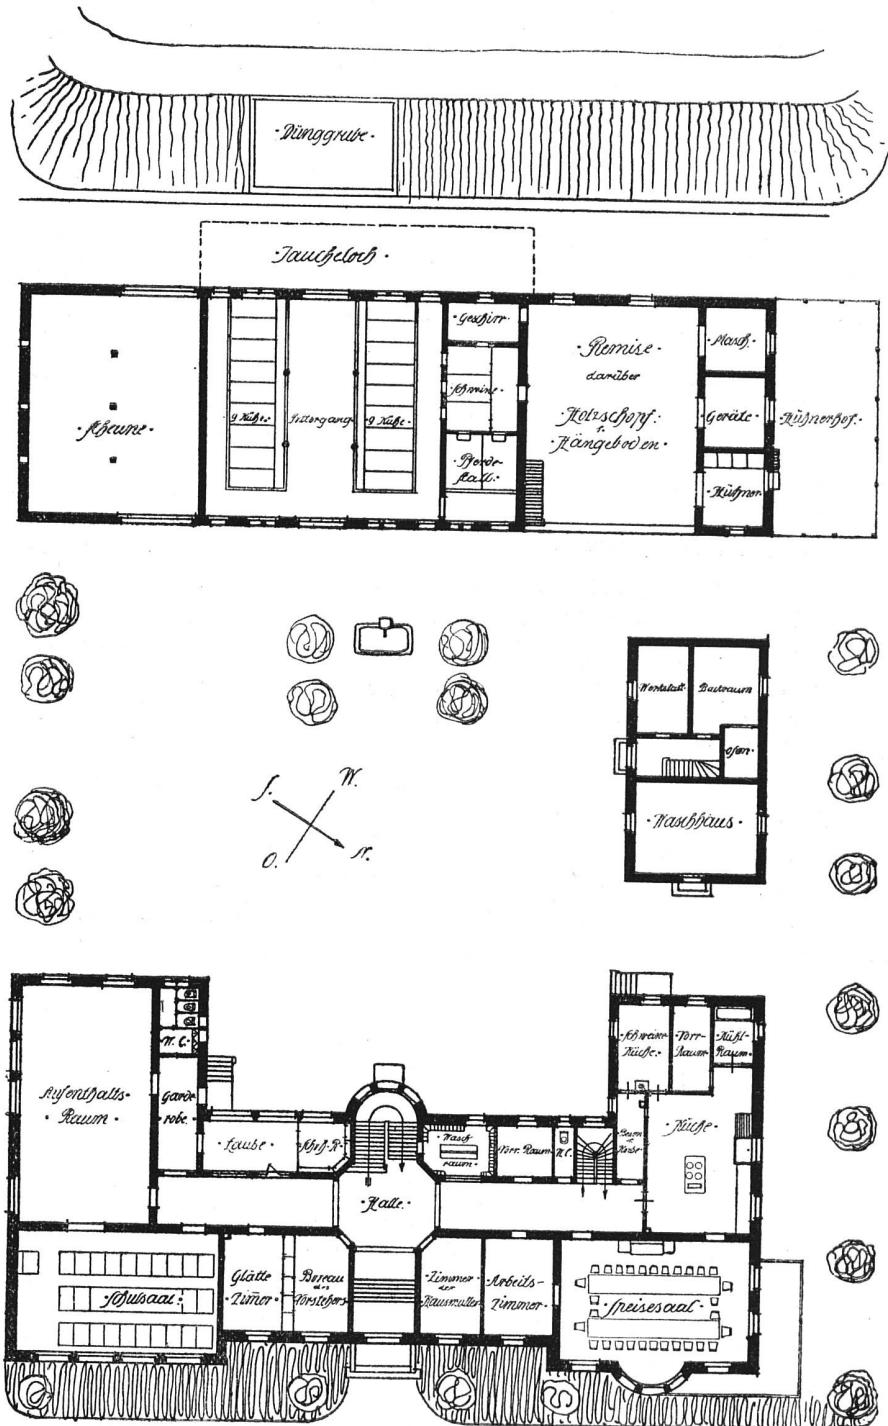


Erdgeschößgrundriss der ganzen Anlage. — Maßstab 1:400


Die Erziehungsanstalt Schüllingstrauß bei Liestal. — Architekt W. Brodtbeck in Liestal

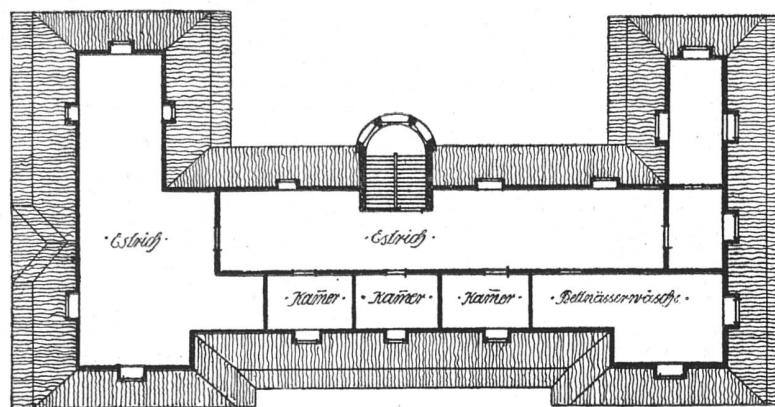

Grundriss des Dachgeschosses

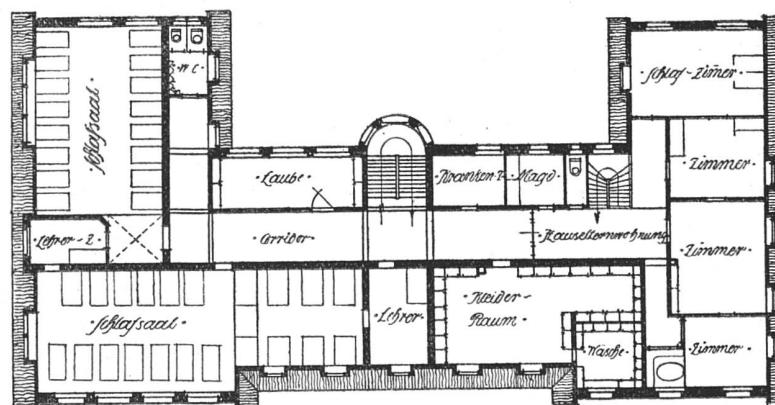

Grundriss des Obergeschosses

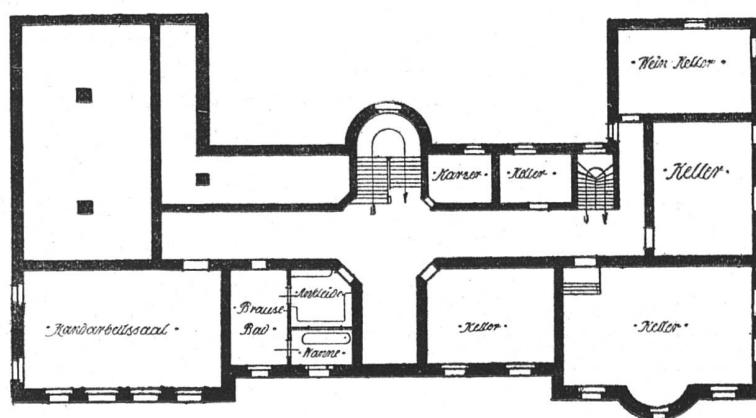

Grundrisse des Anstaltsgebäudes

Maßstab 1 : 400

Grundriss des Kellergeschosses

Die Erziehungsanstalt Schillingrain bei Riestal. — Architekt W. Brodtbeck in Riestal

machen ihnen die Anstalt zum wirklichen Heim und helfen so kräftig am Erziehungsarbeiten mit.

Ein Hauptaugenmerk wurde auf solide feuersichere Konstruktion und größte, leichteste Reinigungsmöglichkeit gerichtet.

Alle Decken sind in armiertem Beton (System Zylindersteghohldecke) ausgeführt und mit Dolomiten belegt, Korridore mit Tonplatten, Wohnung mit Holzböden, Ecken überall ausgerundet. Die Wände der Schlafäale sind bis auf 1,50 m Höhe mit Uni-Linoleum beklebt, so daß bei Ausbruch von ansteckenden Krankheiten gründliche Reinigung jederzeit leicht möglich ist. In den Schlafäalen sind, obwohl ganz im Dache liegend, keine abge-

schrägten Ecken sichtbar. Die Fensterbänke sind auf 1,40 m Höhe verlegt, wodurch bedeutend an Platz gewonnen wurde und die Betten ganz an die Wände gerückt werden konnten, ohne daß die Schlafenden durch Zugerscheinungen belästigt werden.

In gefälliger zweckentsprechender Gruppierung und feuersicherer Konstruktion sind auch die Nebengebäude ausgeführt.

Die Neuanlage steht als liebevoll zusammengearbeitete Gruppe anspruchslos aber wohlabgestimmt an der sonnigen Berglehne und darf als gutes Beispiel einer im echt modernen Sinne gelösten derartigen Aufgabe gelten.

Erziehung zur Eisen-Architektur.

Von Dr. Heinrich Pudor.

Den Eiffelturm der Pariser 1889er Weltausstellung darf man von einem gewissen Standpunkt aus als das Wahrzeichen der neuen Zeit ansehen, diesen himmelanstrebenden Bau aus Eisen, Wellblech und Glas, der weder Mauern noch Säulen, sondern nur eiserne Stützen, Rippen, Bänder und Streben kennt. Und von demselben Gesichtspunkte aus darf diese Zeit in ihrem Wappenschilde die Eisenschiene führen. Freilich ist der Eisenbau selbst durchaus nicht erst eine Errungenschaft der jüngsten Zeit. In China, wo Seilbrücken schon im dritten Jahrhundert bekannt waren, werden eiserne Brücken bereits im 17. Jahrhundert erwähnt. In Europa ist die älteste gußeiserne Brücke die von Abraham Darby, in den Jahren 1776 bis 1779 nahe bei Broseley über den Severn gebaut. Die zweite wurde von dem großen Telford, dem Erbauer des Kaledonia-Kanals in Schottland und des Götakanals in Schweden, in Builbwas errichtet, und zwar mit einem Stichbogen von 130 Fuß Spannweite. Telford, der ganz Großbritannien mit eisernen Brücken versah, hatte feinen ästhetischen Sinn. Seine Brücken, besonders die um 1820 gebaute Menai-Brücke, wirken in der Bogenkonstruktion künstlerisch. Auf dem Festland wurde die erste eiserne Brücke 1796 über das Strigauer Wasser bei Laasen in Schlesien gebaut. Österreich und Frankreich dagegen besaßen zu Anfang des 19. Jahrhunderts noch keine eiserne Brücke, und erst im Jahre 1805 wurde überhaupt die erste Eisenschiene gewalzt, während es bis dahin nur Gußeisen und geschmiedete Stäbe gab. Welchen ungeheuren Fortschritt danach die Eisenproduktion gemacht hat, erhellt am besten aus der Tatsache, daß die Roheisenproduktion der Erde, welche Anfang des 19. Jahrhunderts nur etwa 85 000 Tonnen betrug, im Jahre 1907 45 Millionen erreicht hat.¹⁾

Und zugleich hat die Technik des Eisenbaues enorme Fortschritte gemacht. Für die Kabel von Hängebrücken


wurde bis zum letzten Viertel des 19. Jahrhunderts Eisendraht von höchstens 7000 Kilogramm (9 Centimeter) Festigkeit verwendet, heute Gußstahldraht von über 12 000 Kilogramm Festigkeit. Die neue Hudson-Brücke bei New York hat Stützpfeiler in der Höhe des Kölner Domes und Bogen von einer Spannweite von 945 Meter — Finlay mußte sich bei der ersten schmiedeisenernen Brücke im Jahre 1796 noch mit 21 Meter Spannweite begnügen.²⁾

Die Revolution der Architektur vermöge des Eisens erfolgte aber erst, als dieses auch zum Häuserbau verwendet wurde. Die erste eiserne Halle in großem Maßstabe war der Palast der Industrie-Ausstellung des Jahres 1851, der jetzige Crystal Palace in Sydenham, nach Plänen von Sir Joseph Paxton ausgeführt. Heute sind uns die eisernen Bahnhofshallen, Markthallen, Maschinenhallen schon etwas so Alltägliches geworden, daß leider die meisten Menschen „achtlos durch die Hallen schreiten“ und die Eisenarchitektur keines Blickes würdigen — während doch die moderne Zeit von der alten sich kaum durch etwas anderes so sehr unterscheidet, wie eben durch diese Eisenarchitektur. Aber die Architektur ist im allgemeinen das moderne Stieffind, das selbst in den Kunstaustellungen und Kunstzeitschriften zu kurz weglkommt. Desto mehr erscheint das notwendig, was der vortreffliche Pädagoge Urbach seinen Schülern empfahl: „Macht die Augen auf, wenn ihr auf der Straße seid, rennt nicht bei den Häusern vorbei, ohne sie anzusehen, prägt euch ein, wie sie ausschauen, wie sie gebaut sind.“ Und zumal erscheint dies notwendig bezüglich der Eisenarchitektur, die uns allen noch nicht so recht in Fleisch und Blut übergegangen ist und die doch in allerjüngster Zeit auch auf den


¹⁾ Deutschland allein produzierte hier von 12 875 Tonnen.

²⁾ Die neue Klappbrücke der Chicago und Northwestern Eisenbahn über den Nordarm des Chicago River hat eine bewegliche Öffnung von 42,7 Meter Spannweite, deren Gewicht durch einen 1200 Tonnen schweren Betonblock ausgeglichen wird. Die neue Blackwell-Island-Brücke über den East River bei New York, die am 30. März 1909 dem Verkehr übergeben wurde, ist 1135 Meter lang und hat zwei je 360 und 300 Meter weite von Kragträgern überspannte Öffnungen.

(Fortsetzung auf S. 113.)

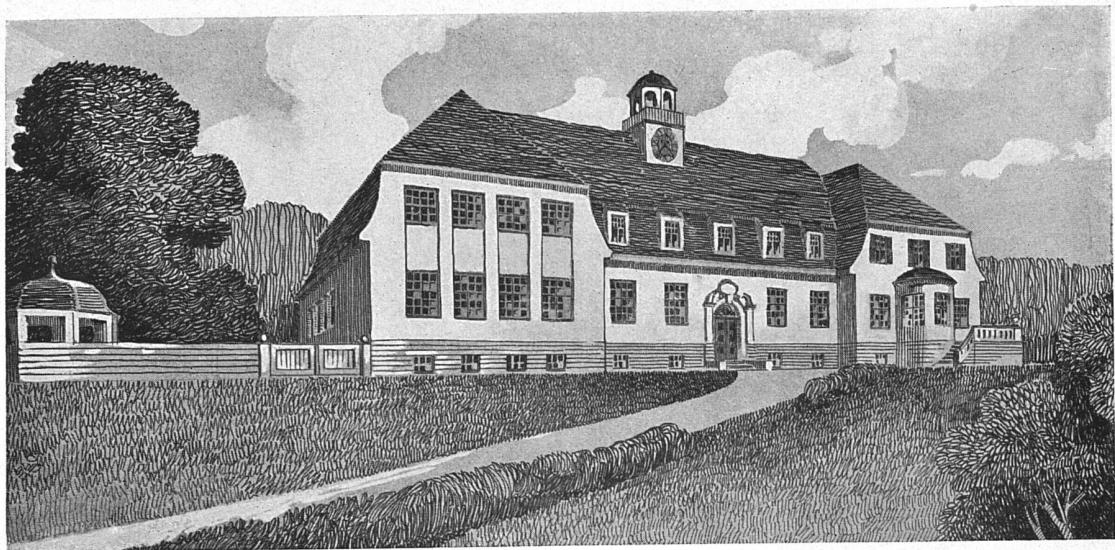

Nordostfassade (Entwurfsfigur)

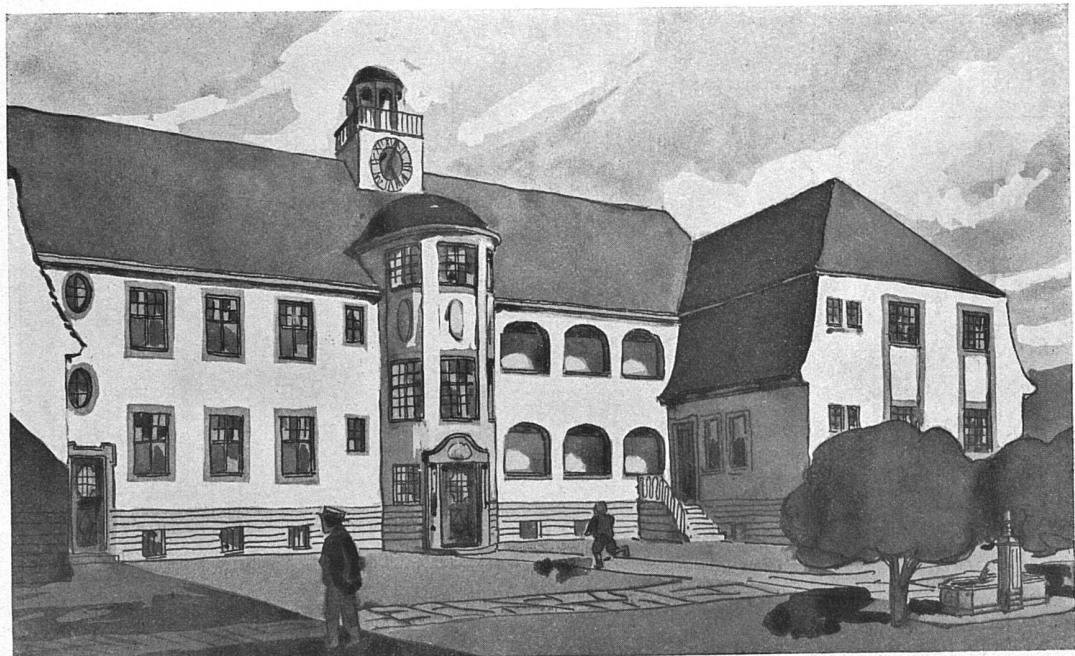

Hofansicht (Entwurfsfigur)

Die Erziehungsanstalt Schillingsrain bei Liestal. — Architekt W. Brodtbeck in Liestal





Hauptportal an der
Nord-Ost-Fassade

Phot. von Peter
Bueh in Liestal



Ansicht von Süden

Die Erziehungsanstalt Schillingsrain bei Liestal. — Architekt W. Brodtbeck in Liestal



Blick in das Treppenhaus

Phot. von Lüdin & Co. in Liestal



Blick in den Speisesaal

Die Erziehungsanstalt Schillingsrain bei Liestal. — Architekt W. Brodtbeck in Liestal