

Zeitschrift: Die schweizerische Baukunst
Herausgeber: Bund Schweizer Architekten
Band: 4 (1912)
Heft: 6

Rubrik: Wohnhaus von Dr. Schaad in Herzogenbuchsee: Architekten Hägeli in Herzogenbuchsee und E. Kupper in Basel

Nutzungsbedingungen

Die ETH-Bibliothek ist die Anbieterin der digitalisierten Zeitschriften auf E-Periodica. Sie besitzt keine Urheberrechte an den Zeitschriften und ist nicht verantwortlich für deren Inhalte. Die Rechte liegen in der Regel bei den Herausgebern beziehungsweise den externen Rechteinhabern. Das Veröffentlichen von Bildern in Print- und Online-Publikationen sowie auf Social Media-Kanälen oder Webseiten ist nur mit vorheriger Genehmigung der Rechteinhaber erlaubt. [Mehr erfahren](#)

Conditions d'utilisation

L'ETH Library est le fournisseur des revues numérisées. Elle ne détient aucun droit d'auteur sur les revues et n'est pas responsable de leur contenu. En règle générale, les droits sont détenus par les éditeurs ou les détenteurs de droits externes. La reproduction d'images dans des publications imprimées ou en ligne ainsi que sur des canaux de médias sociaux ou des sites web n'est autorisée qu'avec l'accord préalable des détenteurs des droits. [En savoir plus](#)


Terms of use

The ETH Library is the provider of the digitised journals. It does not own any copyrights to the journals and is not responsible for their content. The rights usually lie with the publishers or the external rights holders. Publishing images in print and online publications, as well as on social media channels or websites, is only permitted with the prior consent of the rights holders. [Find out more](#)

Download PDF: 20.02.2026

ETH-Bibliothek Zürich, E-Periodica, <https://www.e-periodica.ch>

Wohnhaus Schaad
in Herzogenbuchsee

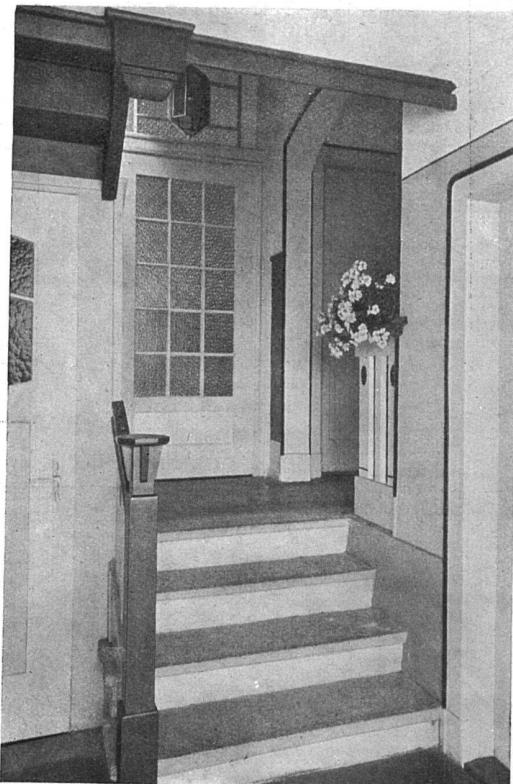

Detailaufnahme
vom Vorplatz



Gesamtansicht

Wohnhaus von Dr. Schaad in Herzogenbuchsee. Architekten Hägeli in Herzogenbuchsee und E. Kupper in Basel



Blick in das Schlafzimmer



Blick in das Speisezimmer

Wohnhaus von Dr. Schaad in Herzogenbuchsee. Architekten Hägeli in Herzogenbuchsee und E. Küpper in Basel



Eingang an der Neuengasse

Bronzereliefs von Bildhauer Hermann Hubacher in Bern.
Schmiedeiserne Türfüllung von E. Niederhäuser & Cie. in Bern

Das Restaurant „Häcker“ in Bern. Architekt Paul Girsberger in Bern



Gäststube im Erdgeschoß



Zäfelung nach Zeichnung des Architekten ausgeführt von der Parquet- & Chaletsfabrik Bern. Leuchter in Schmiedeisen ausgeführt von Schlossermeister Mümprecht in Bern

Das Restaurant „Häcker“ in Bern. Architekt Paul Girsberger in Bern



Das Jägerstübl


Täfelung ausgeführt von Wetli & Cie. in Bern. Dekorative Malereien nach Entwürfen von Kunstmaler E. Linck in Bern ausgeführt von De Quervain & Schneider in Bern. Möbel von F. Fässler in Beckenried. Bleiverglasung nach Entwurf von E. Linck ausgeführt von R. Gießbrecht in Bern

Das Restaurant „Hacker“ an der Neuengasse in Bern. Architekt Paul Girsberger in Bern



Die Bürgerstube

Täfelung und eingebante Möbel nach Zeichnung des Architekten ausgeführt von Wetli & Cie. in Bern. Die Bleiverglasungen zu diesem Raum nach Entwürfen von E. Linck, ausgeführt von Kirsch und Fleckner in Freiburg

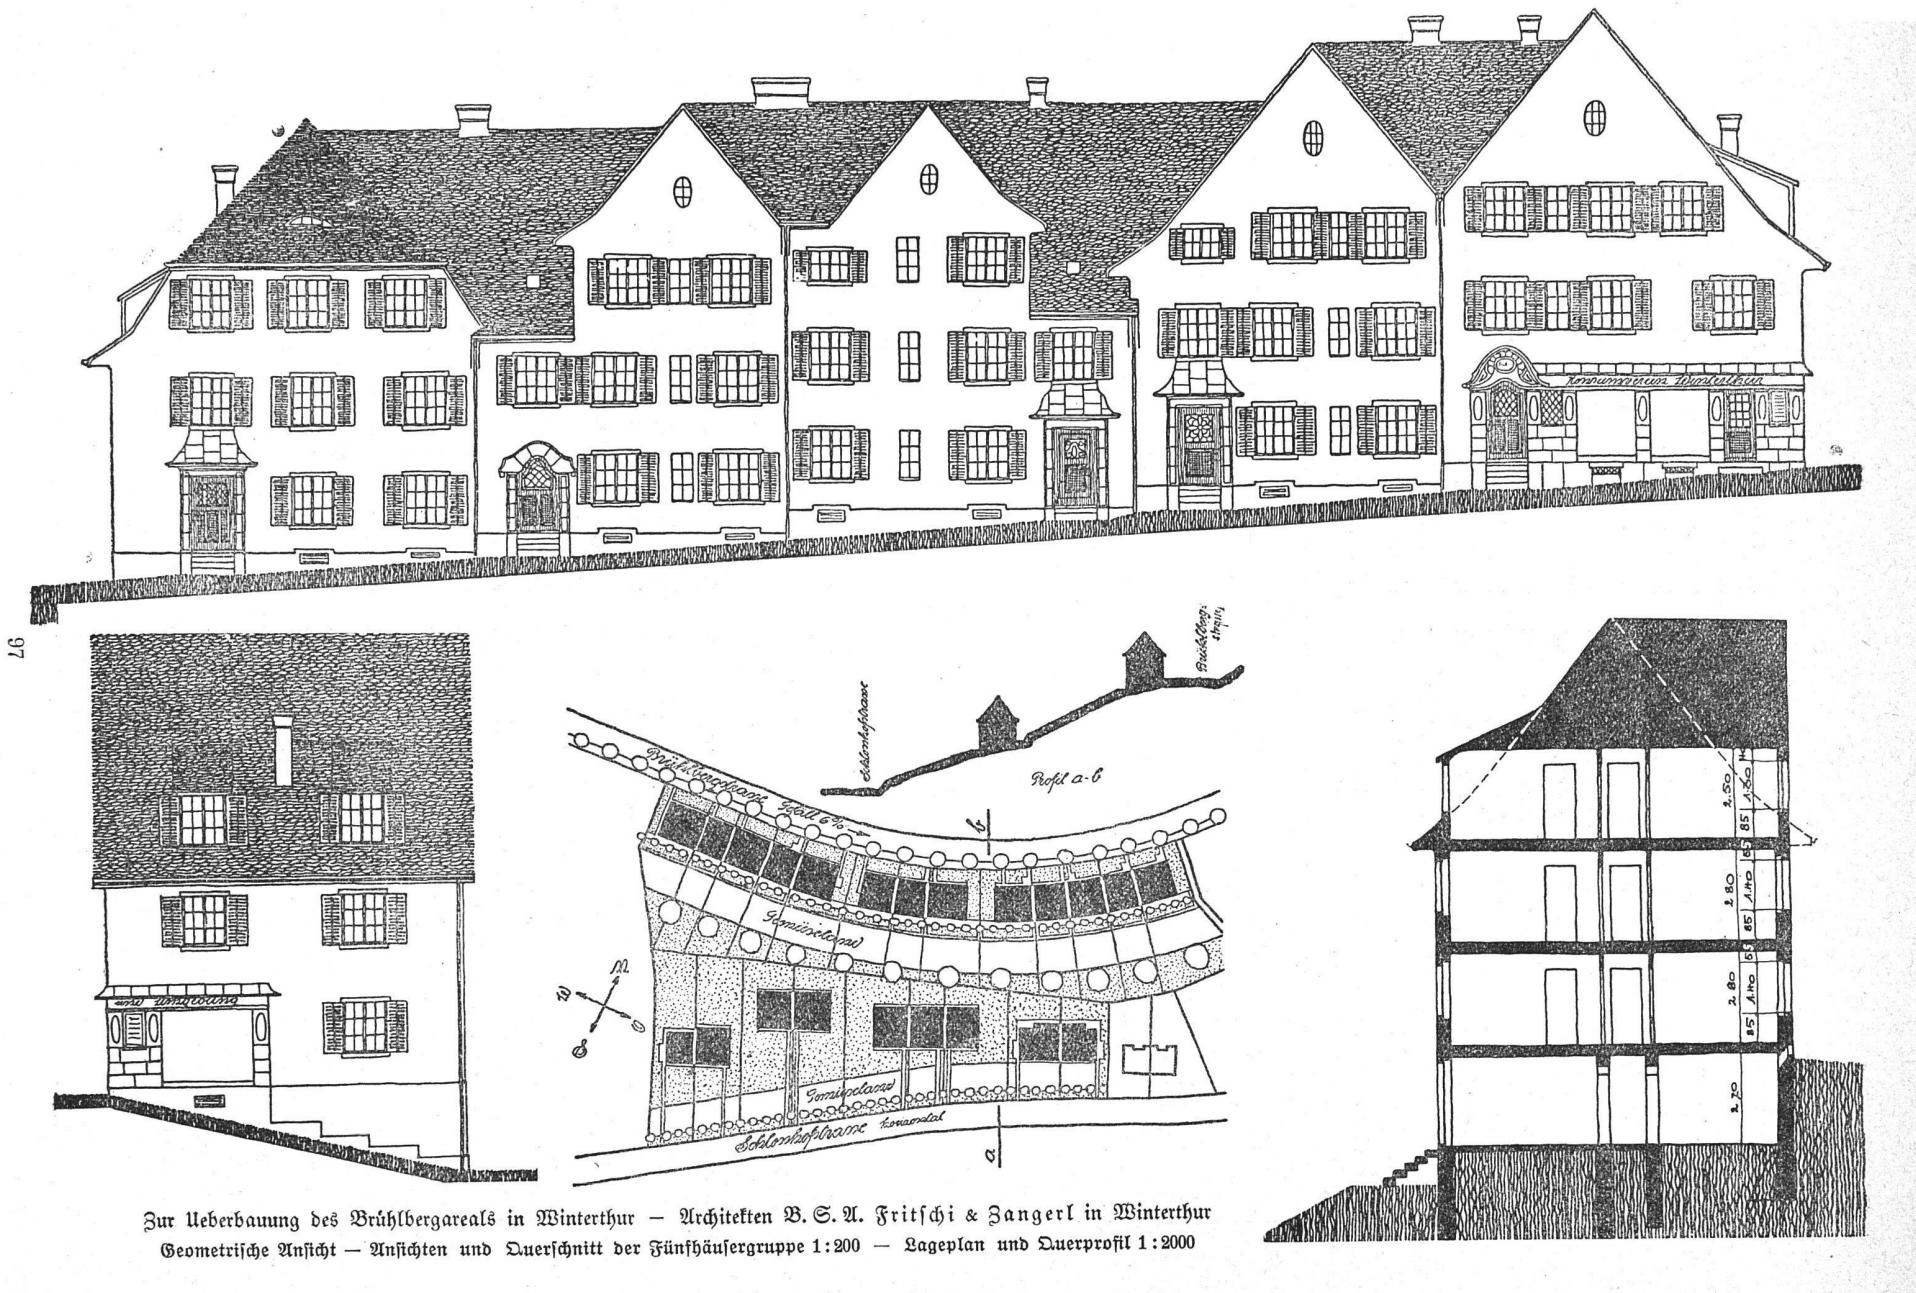

Zur Ueberbauung des Brühlbergareals in Winterthur — Architekten B. S. A. Gritsch & Zangerl in Winterthur
Geometrische Ansicht — Ansichten und Querschnitt der Fünfhäusergruppe 1:200 — Lageplan und Querprofil 1:2000