

**Zeitschrift:** Die schweizerische Baukunst

**Herausgeber:** Bund Schweizer Architekten

**Band:** 5 (1913)

**Heft:** 15

**Artikel:** Architekt B.S.A. Karl Hover

**Autor:** H.H.

**DOI:** <https://doi.org/10.5169/seals-660405>

### Nutzungsbedingungen

Die ETH-Bibliothek ist die Anbieterin der digitalisierten Zeitschriften auf E-Periodica. Sie besitzt keine Urheberrechte an den Zeitschriften und ist nicht verantwortlich für deren Inhalte. Die Rechte liegen in der Regel bei den Herausgebern beziehungsweise den externen Rechteinhabern. Das Veröffentlichen von Bildern in Print- und Online-Publikationen sowie auf Social Media-Kanälen oder Webseiten ist nur mit vorheriger Genehmigung der Rechteinhaber erlaubt. [Mehr erfahren](#)

### Conditions d'utilisation


L'ETH Library est le fournisseur des revues numérisées. Elle ne détient aucun droit d'auteur sur les revues et n'est pas responsable de leur contenu. En règle générale, les droits sont détenus par les éditeurs ou les détenteurs de droits externes. La reproduction d'images dans des publications imprimées ou en ligne ainsi que sur des canaux de médias sociaux ou des sites web n'est autorisée qu'avec l'accord préalable des détenteurs des droits. [En savoir plus](#)

### Terms of use

The ETH Library is the provider of the digitised journals. It does not own any copyrights to the journals and is not responsible for their content. The rights usually lie with the publishers or the external rights holders. Publishing images in print and online publications, as well as on social media channels or websites, is only permitted with the prior consent of the rights holders. [Find out more](#)

**Download PDF:** 20.02.2026

**ETH-Bibliothek Zürich, E-Periodica, <https://www.e-periodica.ch>**

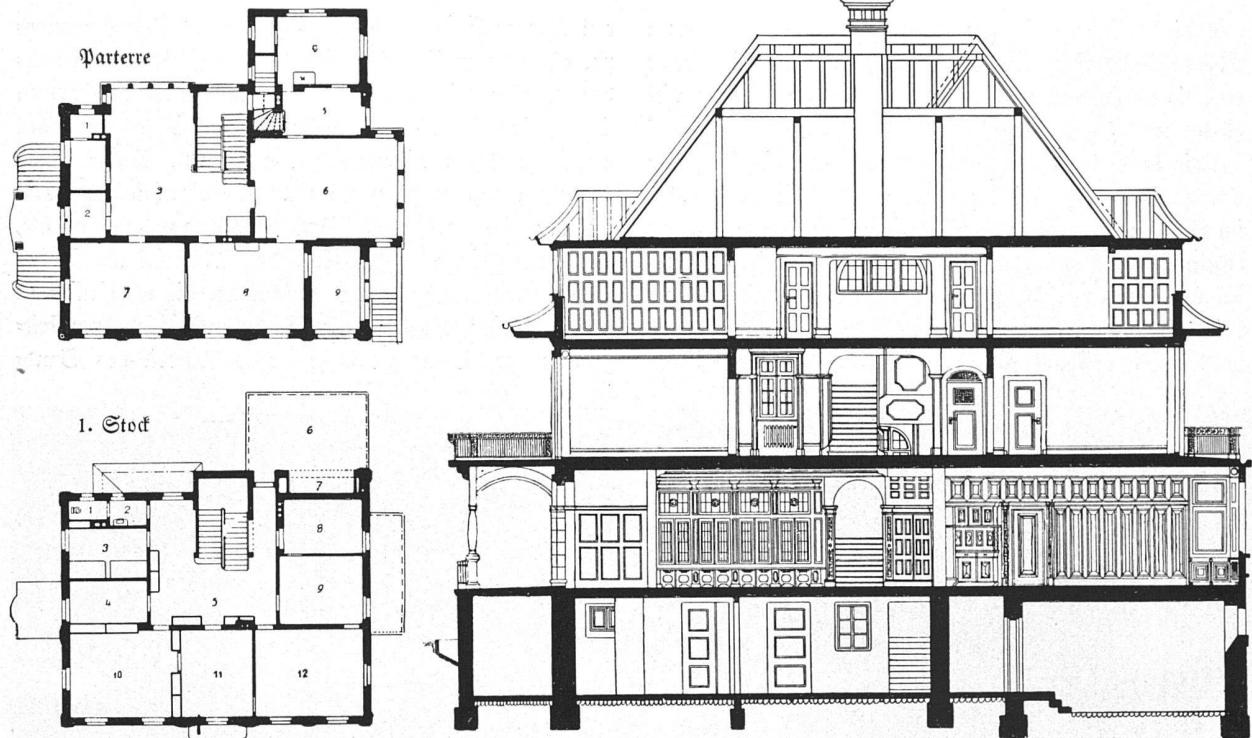

Villa Dr. O. Weber in Zug.

Parterre:

- |              |                |
|--------------|----------------|
| 1. Toilette. | 6. Esszimmer.  |
| 2. Windfang. | 7. Salon.      |
| 3. Halle.    | 8. Wohnzimmer. |
| 4. Küche.    | 9. Terrasse.   |
| 5. Office.   |                |

Legende. 1 : 400.

- |                  |                         |
|------------------|-------------------------|
| 1., 2. Toilette. | 8. Bad.                 |
| 3. Schlafzimmer. | 9. Schlafzimmer.        |
| 4. Privatbureau. | 10. Zimmer der Söhne.   |
| 5. Vorplatz.     | 11. Zimmer der Tochter. |
| 6. Terrasse.     | 12. Zimmer der Eltern.  |
| 7. Loggia.       |                         |

Längsschnitt. 1 : 200.

## Architekt B. S. A. Karl Hover. †

Wie ein Blitz aus heiterm Himmel wirkte die Kunde vom plötzlichen Hinschied unseres lieben Kollegen und




Freundes Karl Hover. Bei der Pflege seiner geliebten Blumen vom Unwohlsein befallen, erlag er am 13. Juli in wenigen Stunden einem Gehirnenschlag, zu früh für

seine Familie — er hinterlässt eine trauernde Witwe und ein herziges Kind — zu früh für seine Tätigkeit. Die Ortsgruppe Zürich, welcher er stets zugetan, verliert in ihm ein treues, für die Vereinskäse jederzeit bereites Mitglied, seine Kollegen einen fröhlichen Gesellschafter und Sänger.

Karl Hover, am 31. Januar 1882 in Köln geboren, kam als Kind nach Zürich, woselbst er die Schulen und die Eidgen. Technische Hochschule besuchte. Nach kurzer Praxis in Zürich bot sich ihm die Gelegenheit, sein eigenes Wohnhaus umz- und aufzubauen. Die Durchführung seiner Erstlingsarbeit finden wir abgebildet im Jahrgang 1910, Heft IX der Baukunst. Diese wohlgelungene Arbeit brachte ihm neue Aufträge ein s. u. a. Häuser in Dübendorf, Hentschikon, Uetikon a. See etc., verschiedene Projekte blieben bis jetzt unausgeführt.

An Konkurrenzen hat er mehrfach mit Erfolg teilgenommen, s. u. a. für das Lettenschulhaus in Zürich, wo seine Arbeit den 2. Preis davontrug. Kollege Hover war ein eifriger Sammler von Stichen, speziell von Hegi, Ex-libris, Radierungen, in welch letzterer Kunst er sich gelegentlich auch mit Geschick betätigte. Mit Hover ist ein Mensch von gewinnender Liebenswürdigkeit, mit großer Empfänglichkeit für das Schöne, dahingegangen.

H. H.

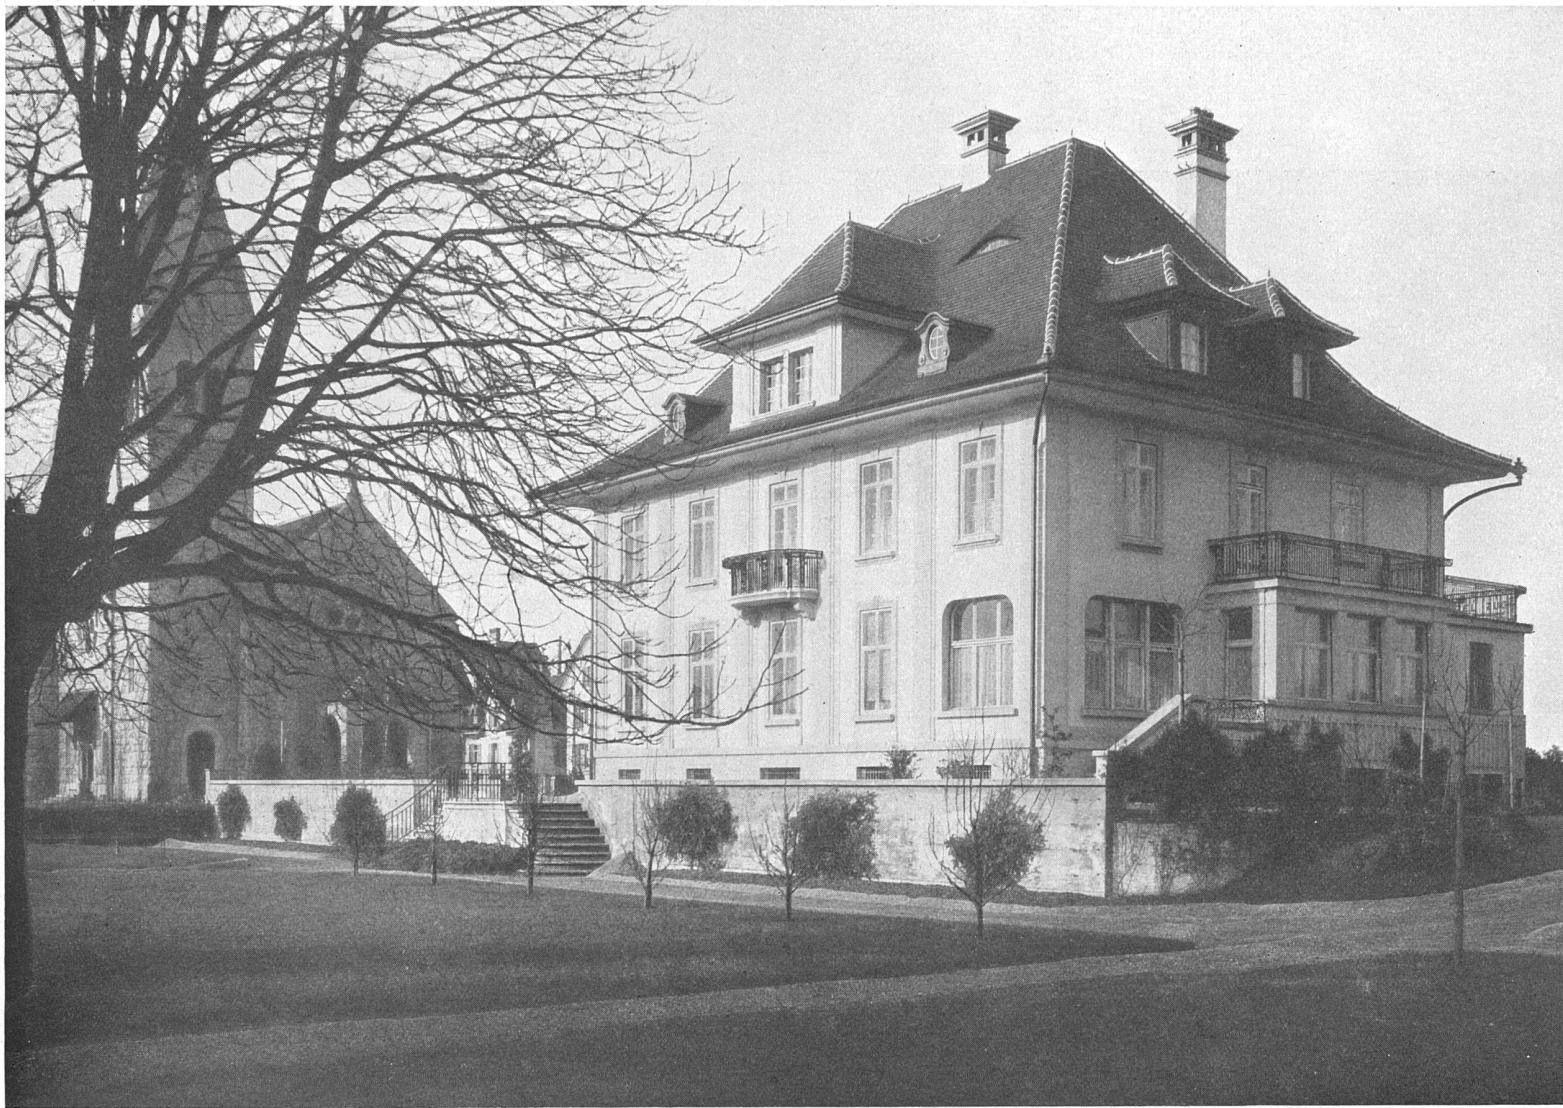

Villa des Herrn Dr. O. Weber  
an der Alpen-Bundesstraße in Zug

Südwestfassade



Architekten B. S. A. ::  
Keiser & Brächer, Zug



Villa des Herrn Dr. O. Weber  
in Zug :: :: Speisezimmer



Architekten B. S. A. ::  
Keiser & Bracher, Zug