

Zeitschrift: Schweizer Ingenieur und Architekt
Herausgeber: Verlags-AG der akademischen technischen Vereine
Band: 98 (1980)
Heft: 18

Wettbewerbe

Nutzungsbedingungen

Die ETH-Bibliothek ist die Anbieterin der digitalisierten Zeitschriften auf E-Periodica. Sie besitzt keine Urheberrechte an den Zeitschriften und ist nicht verantwortlich für deren Inhalte. Die Rechte liegen in der Regel bei den Herausgebern beziehungsweise den externen Rechteinhabern. Das Veröffentlichen von Bildern in Print- und Online-Publikationen sowie auf Social Media-Kanälen oder Webseiten ist nur mit vorheriger Genehmigung der Rechteinhaber erlaubt. [Mehr erfahren](#)

Conditions d'utilisation


L'ETH Library est le fournisseur des revues numérisées. Elle ne détient aucun droit d'auteur sur les revues et n'est pas responsable de leur contenu. En règle générale, les droits sont détenus par les éditeurs ou les détenteurs de droits externes. La reproduction d'images dans des publications imprimées ou en ligne ainsi que sur des canaux de médias sociaux ou des sites web n'est autorisée qu'avec l'accord préalable des détenteurs des droits. [En savoir plus](#)

Terms of use

The ETH Library is the provider of the digitised journals. It does not own any copyrights to the journals and is not responsible for their content. The rights usually lie with the publishers or the external rights holders. Publishing images in print and online publications, as well as on social media channels or websites, is only permitted with the prior consent of the rights holders. [Find out more](#)

Download PDF: 16.01.2026


ETH-Bibliothek Zürich, E-Periodica, <https://www.e-periodica.ch>

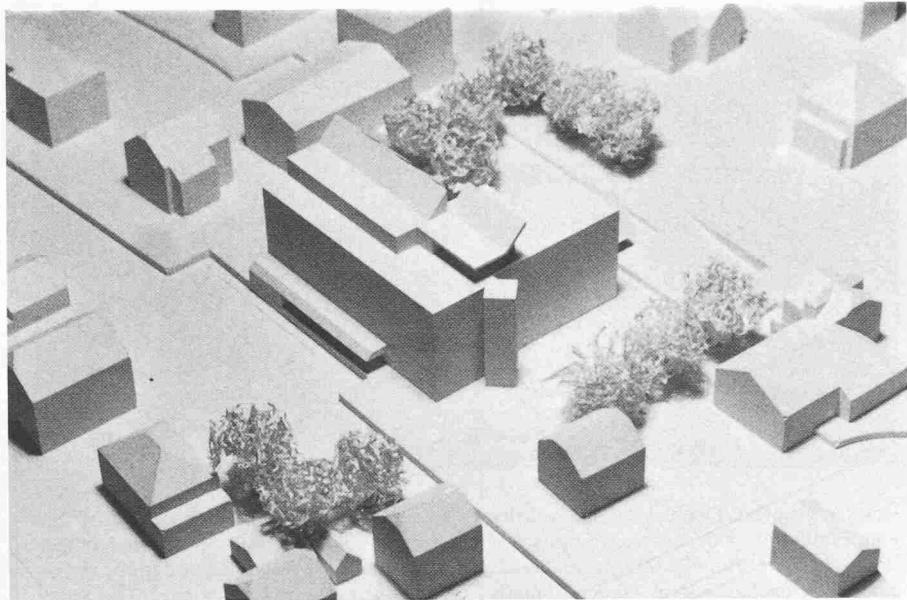

Altersheim Bremgarten

Der Zweckverband für ein regionales Alters- und Pflegeheim veranstaltete im August 1979 einen Projektwettbewerb für ein Altersheim in Bremgarten. Teilnahmeberechtigt waren alle Architekten, die ihren Wohn- und Geschäftssitz seit mindestens dem 1. Januar 1978 in einer der zehn Verbandsgemeinden (Berikon, Bremgarten, Eggewil, Hermetschwil, Jona, Oberlunkhofen, Oberwil, Unterlunkhofen, Widen, Zufikon) haben. Zusätzlich wurden vier auswärtige Architekten eingeladen. Das Raumprogramm umfasste 64 Einzelzimmer, eine 4½-Zimmer-Wohnung und sechs Personalzimmer mit allen notwendigen Gemeinschafts- und Nebenräumen. Fachpreisrichter waren Rudolf Guyer, Zürich, Walter Hertig, Zürich, Robert Obrist, Baden/Dättwil und Felix Schwarz, Zürich. Es wurden insgesamt zwölf Entwürfe beurteilt. Die Ausschreibung wurde in Heft 37/1979, das Ergebnis in Heft 16/1979 bekanntgegeben.

1. Preis (10000 Fr. mit Antrag zur Weiterbearbeitung): **Aeschbach, Felber und Kim, Aarau**

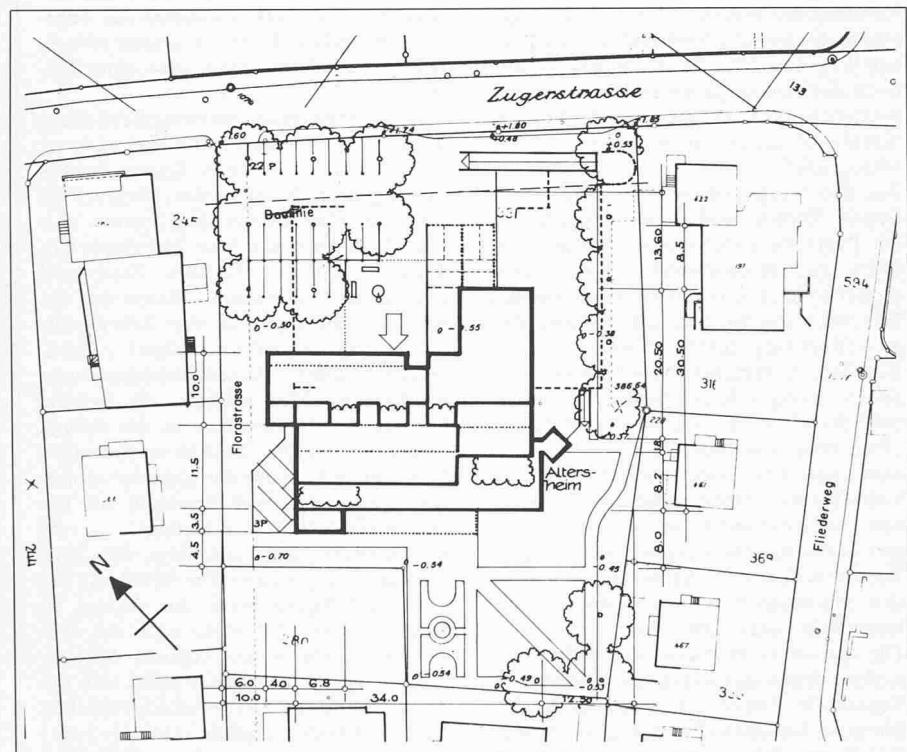


Aus dem Bericht des Preisgerichtes


Mit der Gebäudestellung und einer disziplinierten Gliederung des grossen Volumens gelingt es dem Verfasser, das Programm geschickt in die bestehende und zukünftige Umgebung zu integrieren. Durch das Abrücken von der Zugerstrasse und durch die lebendig kubische Durchbildung der Eingangsseite entstehen gute Zugangs- und Zufahrtsverhältnisse. Das konsequente Freihalten der Ostecke des Areals für eine Erweiterung hat zur Folge, dass die Parkierungsflächen zu stark in Erscheinung treten. Allgemeinräume und Zimmer sind ausnahmslos gut orientiert. Die Raumgruppen im Erdgeschoss sind in guter Beziehung zueinan-

Modellaufnahmen von Süden

Lageplan 1:1000

Ansichten 1:700

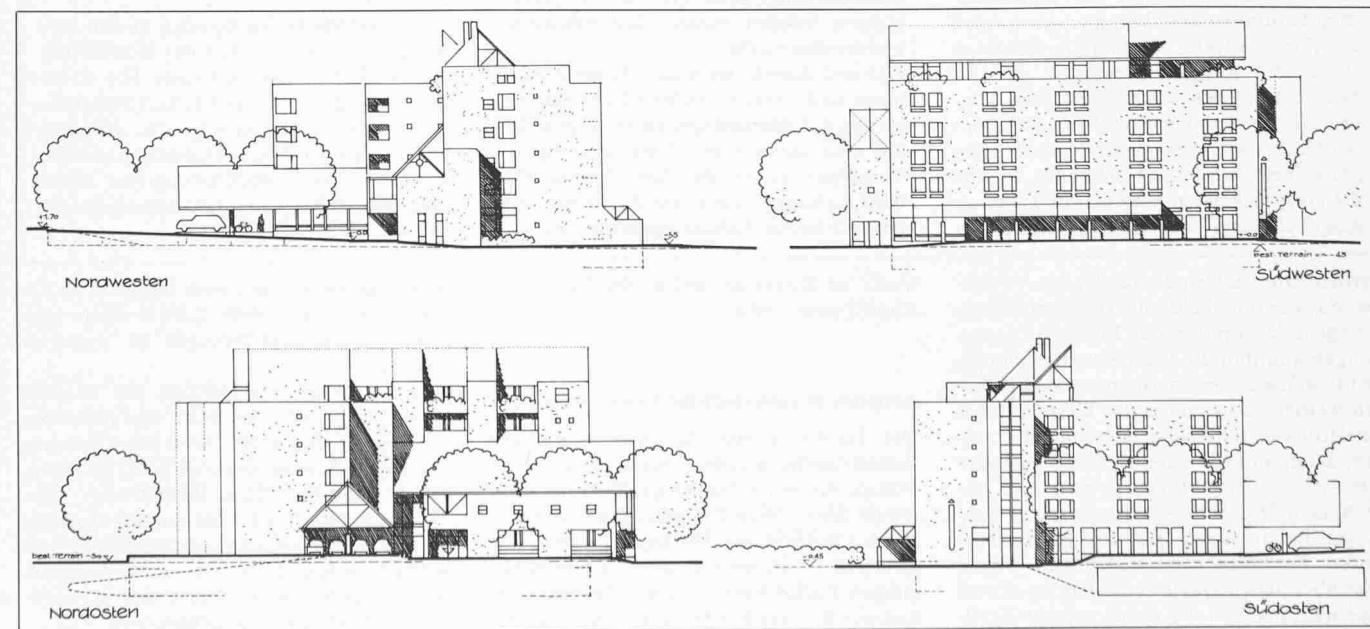

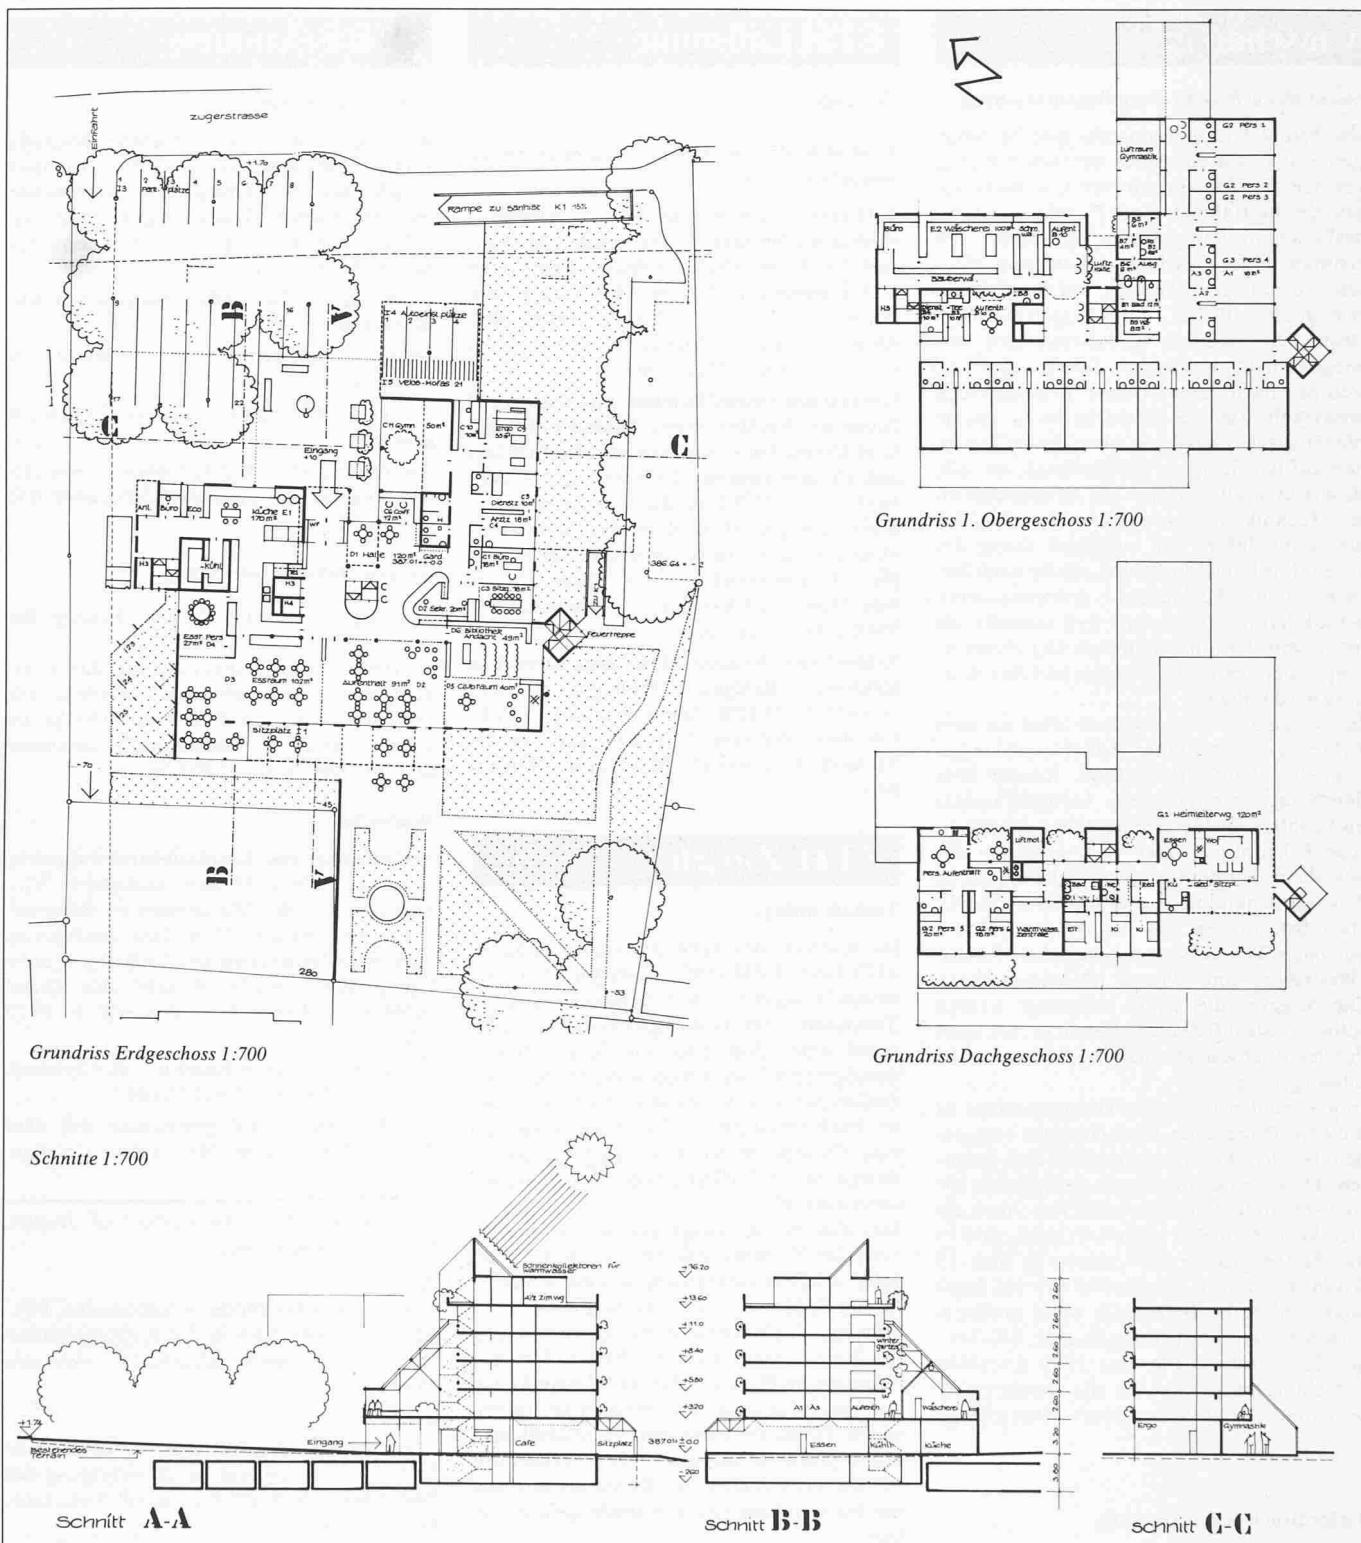

der, ihre Anordnung und Dimensionierung versprechen eine angenehme, wohnliche Atmosphäre. Die Vertikalverbindungen sind nicht durchdacht. Das Haupttreppenhaus ist in Form und Lage zufällig, die Wohnung und ein Teil der Personalzimmer sind nur über die Halle erreichbar, weil die Nebentreppe nicht hochgeführt ist. Die Nottreppe ist als totes Element zu dominant, sie ist lediglich im Modell überzeugend. Die Zimmeretagen sind klar und räumlich ansprechend organisiert. Der Einblick von den Etagen in die Wäscherei mag für die Heiminsassen attraktiver sein als für das Personal der Wäscherei. Der kubische Aufbau entspricht in Funktion und Form der Raumordnung im Innern. Außen- und Innenräume stehen zueinander in guter Beziehung. Die Fassaden sind sicher in ihrer Gestaltung, der Verzicht auf Balkone erschwert jedoch die massstäbliche Bezugnahme der Hauptfronten auf die Nachbarhäuser. Elemente wie

Dach/Parkierung, Glasdach bei Wäscherei und Aufbauten wirken modisch, sind in ihren Erscheinungen fremd und bewähren sich funktionell kaum. Das Projekt trägt den Anforderungen an ein Alters- und Pflegeheim nach Funktionstüchtigkeit, nach Wirtschaftlichkeit in Bau und Betrieb gleichermaßen Rechnung, wie dem Wunsch nach Wohnqualität.

Alterspflegeheim Affoltern a. A.

In diesem Wettbewerb auf Einladung wurden neun Entwürfe beurteilt. Ergebnis:

1. Preis (4800 Fr. mit Antrag zur Weiterbearbeitung): H. von Meyenburg, Zürich; Mitarbeiter: Fredy Wyss

2. Preis (4500 Fr.): Benedikt Huber und Alfred Trachsel, Zürich; Mitarbeiter: Jürg Lezzzi

3. Preis (4000 Fr.): Werkgruppe für Architektur + Planung, Zürich; Sachbearbeiter: K. Hintermann, H. Braendle, J. Bosshard

4. Preis (1200 Fr.): Hans und Annemarie Hubacher, Peter Issler und Partner, Hansulrich Maurer, Zürich

5. Preis (1000 Fr.): Architektengemeinschaft Grueninger, Theus und Partner AG, Zürich. Zusätzlich erhielt jeder Teilnehmer eine feste Entschädigung von 1500 Fr. Fachpreisträger waren Walter Hertig, Zürich, Walter Schindl, Zürich, Fredi Wegmüller, Wetzwil. Die Ausstellung ist geschlossen.