

Zeitschrift: Schweizer Ingenieur und Architekt
Herausgeber: Verlags-AG der akademischen technischen Vereine
Band: 99 (1981)
Heft: 12

Wettbewerbe

Nutzungsbedingungen

Die ETH-Bibliothek ist die Anbieterin der digitalisierten Zeitschriften auf E-Periodica. Sie besitzt keine Urheberrechte an den Zeitschriften und ist nicht verantwortlich für deren Inhalte. Die Rechte liegen in der Regel bei den Herausgebern beziehungsweise den externen Rechteinhabern. Das Veröffentlichen von Bildern in Print- und Online-Publikationen sowie auf Social Media-Kanälen oder Webseiten ist nur mit vorheriger Genehmigung der Rechteinhaber erlaubt. [Mehr erfahren](#)

Conditions d'utilisation

L'ETH Library est le fournisseur des revues numérisées. Elle ne détient aucun droit d'auteur sur les revues et n'est pas responsable de leur contenu. En règle générale, les droits sont détenus par les éditeurs ou les détenteurs de droits externes. La reproduction d'images dans des publications imprimées ou en ligne ainsi que sur des canaux de médias sociaux ou des sites web n'est autorisée qu'avec l'accord préalable des détenteurs des droits. [En savoir plus](#)

Terms of use

The ETH Library is the provider of the digitised journals. It does not own any copyrights to the journals and is not responsible for their content. The rights usually lie with the publishers or the external rights holders. Publishing images in print and online publications, as well as on social media channels or websites, is only permitted with the prior consent of the rights holders. [Find out more](#)


Download PDF: 13.01.2026

ETH-Bibliothek Zürich, E-Periodica, <https://www.e-periodica.ch>

dreieinhalb Jahre an der mikrobiellen Biomasseproduktion aus Methan, Methanol und aus flüchtigen und flüssigen Kohlenwasserstoffen.

1968 trat er der Shell International Petroleum Co. bei, wo er zunächst den Aufbau der biotechnologischen Forschung leitete und die entsprechenden Möglichkeiten und Programme innerhalb der Royal Dutch/Shell Firmengruppe entwickelte und anschliessend für den detaillierten Aufbau dieser Forschungsprogramme am Shell Forschungszentrum in *Sittingbourne* (England) verantwortlich war. Dort wurde Hamer 1970 Abteilungsleiter der Abteilung Fermentation und 1977 Leiter einer kombinierten Abteilung für Fermentation und Mikrobiologie. Während seiner 10 Jahre bei der Royal Dutch/Shell Gruppe beschäftigte er sich vorwiegend mit Forschungs- und Entwicklungsprogrammen mikrobieller Biomasseproduktion (zu jener Zeit allgemein als Einzell-Protein bezeichnet) aus Erdgas wie auch aus Methanol mit Hilfe bestimmter Mischkulturen, mit Industrieabwasser-Reinigungsprozessen für petrochemische Herstellungsanlagen in Holland und England, mit Biopolymeren zur

Erhöhung der Gewinnung von Rohöl sowie auch mit bakteriologischen und viralen Insektiziden. Zur Zeit der drastischen Preisanstiege des Rohöls und der daraus abgeleite-

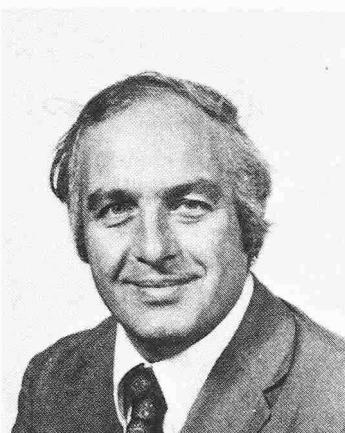

Geoffrey Hamer

ten Produkte nahm Hamer an technologischen Transferversuchen auf dem Gebiete der Einzell-Protein-Technologie teil.

1978 trat er als «Senior Research Fellow» dem *Kuwait-Institut* für wissenschaftliche Forschung bei. Sein spezifischer Aufgabenbereich bestand darin, Programme und Möglichkeiten biotechnologischer Forschung, angepasst an die heißen, ariden Gebiete, auszuarbeiten und das lokale Personal in Biotechnologie auszubilden. Die zwei Hauptprogramme bezogen sich auf die Einzell-Protein-Produktion aus einheimischem, schwer exportierbarem, kohlenwasserstoffhaltigem Rohmaterial und auf die Industrieabwasser-Reinigung zur Rückgewinnung des Wassers für die Industrie und die Agrikultur.

Sein neues Amt an der ETH Zürich hat Hamer am 1. Juli 1980 angetreten. Hamers persönliche Forschungsinteressen an der ETH liegen auf dem Gebiete der methanotrophen und methylotrophen Bakterien, vor allem in ihrer Rolle im Stickstoff-Kreislauf und im Co-Metabolismus mit Verschmutzungsparametern, der mikrobiellen Interaktionen in Abwasserreinigungssystemen und der Wechselwirkungen zwischen Mikroorganismen und ihrer natürlichen Umwelt.

Wettbewerbe

Concours d'idées pour l'aménagement du quai Perdonnet à Vevey

La Municipalité de la Commune de Vevey ouvre un concours d'idées pour l'aménagement du quai Perdonnet à Vevey. Le présent concours est un concours d'idées visant à donner une ligne directrice d'aménagement du quai Perdonnet, en relation avec les constructions environnantes. Il a pour but de susciter des propositions réalisables sur les plans technique et financier. Ces propositions contribueront à la définition d'un nouveau statut légal du sol.

Le jury est composé comme suit: Bernard Vouga, architecte, Lausanne, président, Gérard Stettler, municipal, directeur des travaux publics, Vevey, Adrien Bavaud, membre de la commission consultative de rénovation urbaine, Vevey, Jacques Dumas, architecte, Lausanne, Jean-Pierre Ortis, architecte, Genève, Marc Ory, président de la Sté Industrielle et Commerciale de Vevey et environs, Jean-Daniel Urech, architecte, Lausanne; suppléants: Vittorio Ceranini, hôtelier, Le Mont-Pélerin, Renée-Laure Hitz, architecte, Vevey; experts: François Marrel, ingénieur, Vevey, Pierre Demierre, architecte, Vevey.

Ce concours est public, il est ouvert aux architectes reconnus par le Conseil d'Etat vaudois, domiciliés ou établis sur le territoire du Canton de Vaud avant l'avis d'ouverture du concours. Les architectes originaires du Canton de Vaud, établis en Suisse et inscrits au REG A & B, sont également admis au concours. Les architectes désirant participer au concours pourront prendre connaissance du règlement et du programme et s'inscrire dès le vendredi 27 février 1981 auprès de l'organisateur, soit la municipalité de Vevey, p.a. Direction des Travaux, rue du Simplon 24 - 1800 Vevey. Les inscriptions seront prises jusqu'au vendredi 27 mars 1981. Lors

de l'inscription, les concurrents laisseront leur adresse et feront un dépôt de fr. 200.- qui sera remboursé à tous les concurrents admis au jugement.

Une somme de fr. 90 000.- est mise à disposition du jury pour l'attribution de 5 à 7 prix et un montant de fr. 20 000.- pour des achats éventuels. Les questions relatives au présent règlement et au programme du concours devront être envoyées par écrit, jusqu'au vendredi 24 avril 1981, à la Direction des Travaux publics de Vevey. Les documents à rendre seront remis ou envoyés jusqu'au vendredi 14 août 1981 à 17 h à la Direction des Travaux publics, rue du Simplon 24, 1800 Vevey.

Le périmètre d'étude est limité à l'Ouest par la Grande Place, à l'Est par le Carrefour d'Entre-Deux-Villes, au Nord par l'axe de la rue du Lac et de la rue d'Italie, au Sud par le Lac. La proposition d'aménagement du quai Perdonnet et de ses arrières doit constituer la synthèse des réponses fournies à un ensemble de problèmes. Ces problèmes et leur solution se traduisent dans les différents domaines de l'aménagement du territoire:

- physique (site naturel et site construit)
- fonctionnel (destination du bâti et du non bâti)
- des communications (transports publics, véhicules automobiles, piétons)
- des nuisances (de tous ordres)
- de la planification (étapes de réalisation).

Überbauung «Haggen» in St. Gallen,

Auf Antrag der Expertenkommission beauftragte das Finanzdepartement des Kantons St. Gallen die die beiden Projektverfasser R. Bamert, in Büro O. Müller und R. Bamert, St. Gallen, sowie Danzeisen + Voser + Forrer, St. Gallen, ihre Entwürfe zu überarbeiten. Nach Abschluss der Überarbeitung un-

terbreitet die Expertenkommission nun folgende Anträge: Die Weiterbearbeitung der Mehrfamilienhäuser ist dem Büro O. Müller und R. Bamert, die Projektierung und Ausführung der Einfamilienhäuser dem Büro Danzeisen + Voser + Forrer zu übertragen. Jeder Verfasser erhielt eine feste Entschädigung von 3000 Fr. Fachexperten waren R. Blum, Kantonsbaumeister, P. Bieger, Stadtbaumeister, F. Bereuter, Rorschach.

Raiffeisenbank Erlinsbach AG

In diesem Wettbewerb auf Einladung wurden acht Entwürfe beurteilt. Zwei Projekte mussten wegen wesentlicher Verstöße gegen Programmbestimmungen von der Preiserteilung ausgeschlossen werden. Ergebnis:

1. Rang, 1. Preis (2500 Fr. mit Antrag zur Weiterbearbeitung): Geiser+Schmidlin, Aarau

2. Rang, Ankauf: (1200 Fr.): Architektengruppe Olten, Wälchli, Aeschimann, Niggli, Steiner; Berater: Riner+Süss AG, Ingenieure, Aarau


3. Rang, 2. Preis (1600 Fr.): Rimli + Tagmann + Fonyad, Aarau; Mitarbeiter: F. Sinner

4. Rang, 3. Preis (1500 Fr.): Robert Buser, Olten; Mitarbeiter: Hans Brönnimann


5. Rang, 4. Preis (1200 Fr.): Max Schnyder AG, Niedererlinsbach

Fachpreisrichter waren Heinrich Schneider, Aarau, René Turrian, Aarau, Hans Zaugg, Olten. Die Ausstellung im Schulhaus Niedererlinsbach ist noch geöffnet am 19. März von 15 bis 18 Uhr, am 20. März von 18 bis 20 Uhr sowie am 21. und 22. März von 10 bis 12 Uhr.

*
Fortsetzung auf der letzten Seite

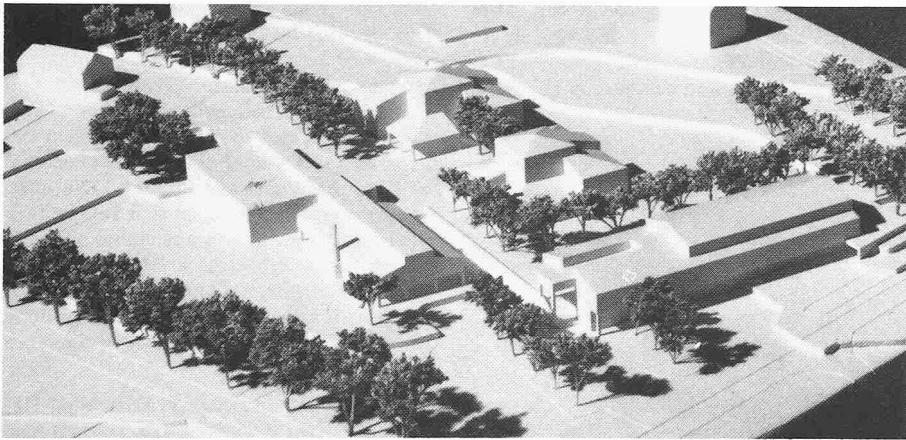

Modellaufnahme

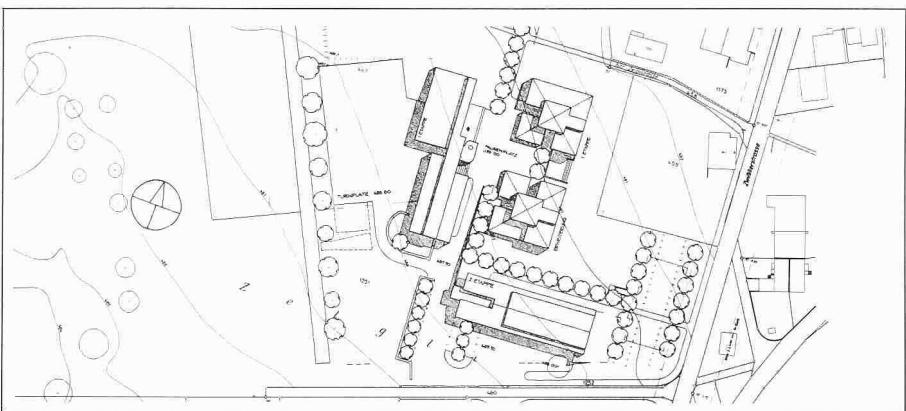


Lageplan 1:2500

Wettbewerb Schulanlage in Hedingen ZH

Im Juli 1980 veranstaltete die Politische Gemeinde und die Schulgemeinde Hedingen einen Wettbewerb unter zehn eingeladenen Architekten für eine Schulanlage mit Zivilschutzräumen und einem Werk- und Saalgebäude. Das Programm umfasst im wesentlichen: 4 Klassenzimmer, Handfertigkeitszimmer, Mädchenhandarbeitsraum, Lehrer-Sammlungs- und Materialraum. Abwartwohnung, Turnhalle, Räume für Musikunterricht, Nebenräume. Erweiterung: 4 Klassen, Singsaal; Werk- und Saalgebäude: Saal für 400 Personen mit Nebenräumen, Bühne, Einstellräume für Feuerwehr, Gemeindefahrzeuge, Werkstätten, Ortskommandoposten. Fachpreisrichter waren H. Dreher, P. Germann, B. Gerosa und H. Hertig, alle Zürich. Das Preisgericht empfahl das Projekt von **Georg Gisel**, Zürich, zur Weiterbearbeitung. Das Ergebnis wurde ausführlich in Heft 6/1981 veröffentlicht.

1. Preis (5000 Fr. mit Antrag zur Weiterbearbeitung): **Georg Gisel**, Zürich; Mitarbeiter: **J. v. Wartburg, M. de Carli**



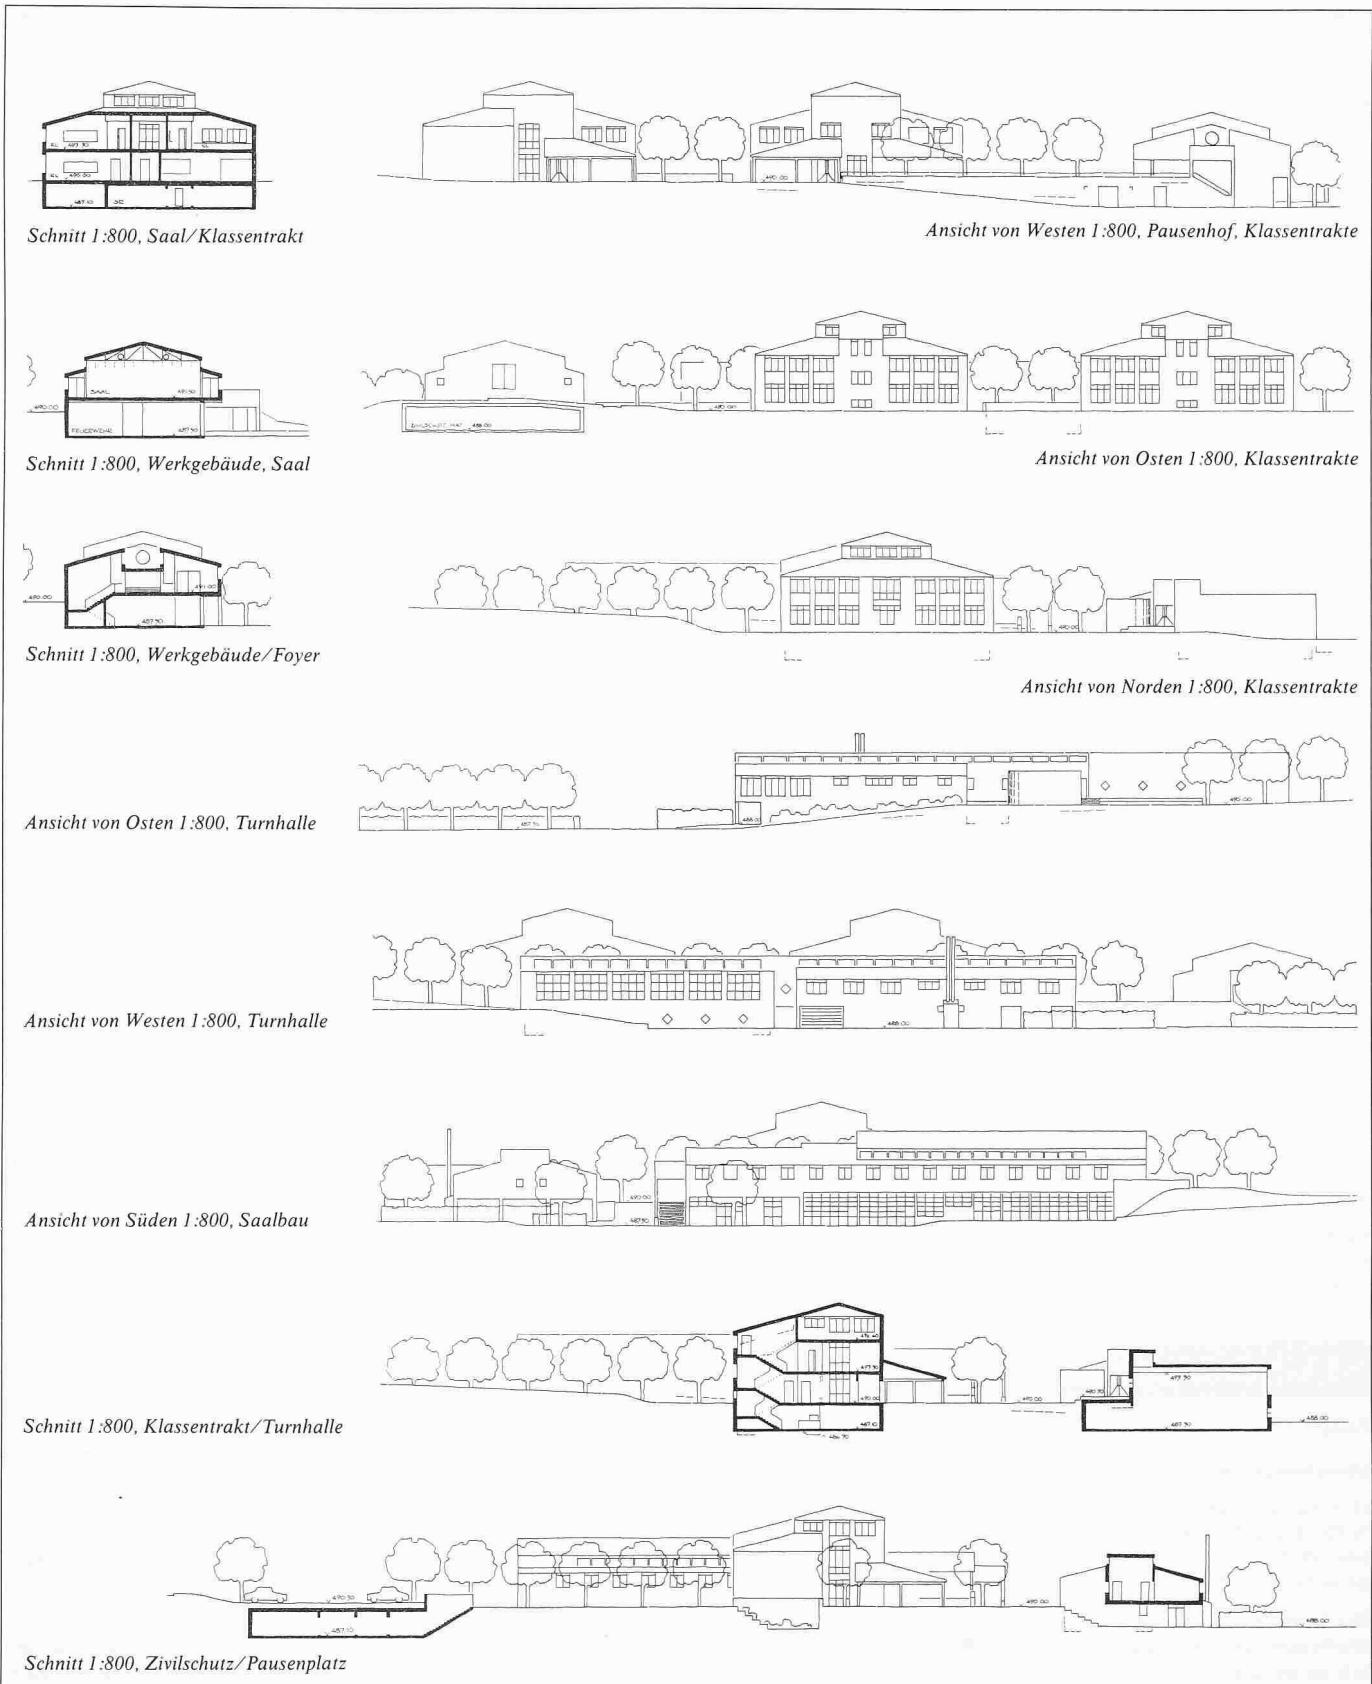

Aus dem Bericht des Preisgerichtes

Innerhalb einer einfachen Grunddisposition kontrastieren zwei quadratisch umrissene, in sich aufgelockerte Unterrichtsgebäude mit dem westlich vorgelagerten, langgestreckten Turntrakt und dem im Süden rechtwinklig angeordneten Saal- und Werkgebäude. Die Anlage liegt im Ostteil des Areals, wodurch eine wertvolle Landreserve erhalten bleibt. In baulicher Hinsicht gliedert sich die Anlage problemlos an den Dorfrand an.

Die Zugänge zu den Schulgebäuden liegen gut auf-

findbar und attraktiv gestaltet am zentralen Pausenplatz. Alle inneren Verkehrswege in den Klassentrakten und im Turnhallegebäude sind übersichtlich. Die Belichtung der Klassenzimmer ist einwandfrei; die nicht optimale Behandlung der Eckzimmer 1. Etappe mit nur Nord- und Ostfenstern kann hingenommen werden.

Der Turnbetrieb ist in jeder Beziehung gut organisiert. Militärküche, Nebeneingang Gemeindesaal, Feuerwehrräume sind übersichtlich aufgereiht.

In Grundriss und Schnitt bietet der projektierte Saal gute Voraussetzungen; er ist jedoch knapp bemessen und nicht im gewünschten Verhältnis unterteilbar. Weniger gut gelungen sind der Eingangsbereich mit zu vielen Treppen und der Bühnenbereich.

Die architektonische Gestaltung gewährleistet eine menschliche Atmosphäre innerhalb der Anlage sowie auch gute Bezüge zur landschaftlichen und baulichen Umgebung.

Überbauung Aarefeld - Bahnhofplatz in Thun

Die Stadt Thun gibt zum Projektwettbewerb Aarefeld - Bahnhofplatz in Thun eine Programmänderung bekannt:

Aufgrund parallel laufender Wettbewerbe im Raum Bern sowie der komplexen Wettbewerbsaufgabe Aarefeld-Bahnhofplatz hat sich der Veranstalter bereit erklärt, den Abgabetermin um *sechs Wochen* zu verschieben. Die neuen Termine lauten: Ablieferung der Entwürfe bis 29. Juni, der Modelle bis 13. Juli 1981.

Die Ausschreibung des Wettbewerbes wurde ausführlich in Heft 51/52/1980 auf Seite 1389 veröffentlicht.

Garderobengebäude in Küttigen AG

In diesem Projektwettbewerb wurden fünf Entwürfe beurteilt. Ergebnis:

1. Preis (4500 Fr. mit Antrag zur Weiterbearbeitung): Iwan Zimmerli, Küttigen

2. Preis (2800 Fr.): Karl Blattner, Küttigen; Mitarbeiter: Ueli Blattner

3. Preis (1900 Fr.): W. Hauenstein, Rombach

4. Preis (1600 Fr.): Frey, Baubüro, Küttigen

5. Preis (1200 Fr.): Marcel Eichenberger, Rombach

Fachpreisrichter waren Hans Rudolf Burgherr, Lenzburg, Franz Jäck Rombach, Jacques Aeschimann, Olten. Die Ausstellung ist geschlossen.

Turnhalle in Stein, Toggenburg

Die Primarschulgemeinde Stein/Toggenburg erteilte an fünf Architekten Projektierungsaufträge für eine Turnhalle mit Nebenräumen. Ergebnis:

1. Preis (1600 Fr. mit Antrag zur Weiterbearbeitung): F. Berger und W. Fuchs, Buchs

2. Preis (1400 Fr.): David Eggenberger, Buchs

Fachexperten waren R. Blum, Kantonsbaumeister, St. Gallen, und R. Bächtold, Rorschach. Die Ausstellung ist geschlossen.

SIA-Sektionen

Zürich

Industrieforschung in einer veränderten Umwelt

Vortragsveranstaltung am 25. März um 20.15 im Zunfthaus «zur Schmid». Referent: Prof. Dr. A. P. Speiser, Chef der Konzernforschung BBC.

Das Umfeld, in dem die forschenden Industriefirmen unseres Landes tätig sind, hat sich im ageläufenen Jahrzehnt erheblich gewandelt. Stichworte sind: Energiepreise und Energiebewusstsein, politische Schwächen in den USA, Aufstieg Japans, Vorbehalte der Allgemeinheit gegenüber dem technischen Fortschritt, verändertes Leben an den Hochschulen. Forscher, Forschungsprogramme und Forschungsrichtungen müssen diesem Wandel Rechnung tragen.


Nächste Veranstaltung: Schlussabend am 8. April 1981 im Zunfthaus «zur Schmid». Vortrag des Stadtpräsidenten Dr. Sigmund Widmer zum Thema «Zürich»

Buchbesprechungen

Phantastische Architektur

Ungewöhnliche Entwürfe und verwirklichte Träume. Von *Michael Schuyt* und *Joost Elffers*. 248 Seiten, mit vielen grossformatigen Abbildungen, z. T. farbig. DuMont Buchverlag, Köln 1980. Preis: 78 Fr.

Von phantastischer Architektur ist zu berichten, von allerhand skurrilem Beiwerk und absonderlichen Zutaten, die sich im besten Sinne des Wortes, nicht nahtlos zwar, aber doch Seite an Seite zu einem irritierenden Kompendium fügen. Es ist nicht das einzige dieser Art, aber wohl eines der umfangreichsten, faszinierendsten und gleichzeitig zwiespältigsten der letzten Jahre. Die Neigung, in den Randgeilden der Architektur oder auch schlicht im Abseits sich umzusehen, ist al-

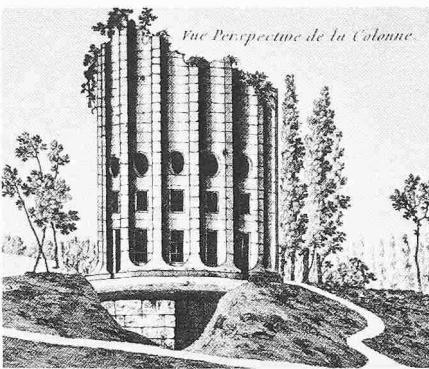

Das Haus des Chevalier Racine de Monville in Form einer zerfallenen dorischen Säule wurde vom Architekten François Barbier erbaut. Die Räume waren um eine zentrale Wendeltreppe angeordnet.

lenthalben gross. Man erinnert sich an die Kuriosa, die Jan Whampler in seinem Buch «All their own» oder Charles Jencks in «Bizarre Architektur» zusammengetragen haben. Das meiste davon ist austauschbar – findet Platz unter irgend einem Sammelnamen, vieles macht die Runde durch die Druckseiten, und einiges wäre es wert, in besserer Nachbarschaft vorgeführt zu werden. Auch das Buch von Schuyt und Elffers hält es nicht anders: ein fabelhaftes Kunterbunt von Eigenbrötelei, Verbohrtheit, Sammelwut und Spiessigkeit, eine phantastische Spinnwebe himmelstürmender Ideen, krauser Formlogik und zügelloser Tagträume –!

Etwas viel ist es schon, was hier zusammen geschüttet wurde: Da wandelt sich die käuflich erworbene Dorfkirche unter den geschickten Händen eines Schuhmachers zur Sixtinischen Kapelle, ein pensionierter Totengräber baut sein Altersstöckli aus Flaschen für Einbalsamierungsflüssigkeit – makabres Recycling vom Berufsrequisit zum Rentnerglück, da sind die kleinen Fast-Cosmaten, die mit Schnecken, Muscheln, Sternen und zerbrochenem Geschirr das Strassenbild aufwerten, da windet sich schlängenhäutiges Höllengetier in der Fassade, da sind Beinhaus und Kapuzinergruft; aber auch Niki de Saint-Phalle, Piranesi, Mendelsohn, Gaudi, Ludwig II., Schwitters, Boulle und Rudolf Steiner betreten in respektlosem Neben- und Durcheinander die

Szene. Man sieht, auf zweihundertfünfzig Seiten tut sich viel Ergötzliches. Heitere Disziplinlosigkeit und professioneller Ernst spielen sich launisch die Gewichte zu. Das Buch ist verwirrend, reizvoll und versöhnlich zugleich; kurz – es entlässt einen mit Augenzwinkern!

Bruno Odermatt

Moderne Erker

Von *Klaus Pracht*. 160 Seiten, 300 Abbildungen, Deutsche Verlags-Anstalt GmbH, Stuttgart 1980. Preis: geb. 98 DM.

Der jüngsten Arbeit von Klaus Pracht ist im vornherein zugute zu halten, dass sie gegenwärtsbezogener nicht sein könnte. Dem Erker ist im heutigen Architekturgeschehen ein «rinascimento» grossen Stils beschieden. Die Baukünstler zeigen ihre widerstandene Liebe so unverblümkt, dass aus dem einst mit Missgunst bedachten Requisit nicht nur ein bequemes Vielzweck-Instrument in der Hand des mittelbedarfsten Architekten zu werden droht, sondern dass darüber hinaus der Begriff Erker sich arg von seiner ursprünglichen Bedeutung entfernt und gleichsam zur «Haltung» sich ausweitet, die dem Bauen – vorübergehend wohl – mehr oder minder gut bekommt. Man schaut sich am besten an der Front des Geschehens um: Mit Inbrunst wird der Erker in den Wettbewerbsarbeiten gepflegt, und zu seinem geistlichen Fortleben lässt er die erstaunlichsten Metamorphosen über sich ergehen, so dass zuweilen die Hierarchie der Formelemente kaum noch mit Sicherheit auszumachen ist; der Erker wird gar koplastig und übernimmt die Rolle der übergeordneten Struktur. Wie immer er sich gibt – sein Habitus ist überaus wandlungsfähig ...

So kommt also das Buch von Pracht zur rechten Zeit. Der sachliche Rahmen ist, wie es der Hintergrund fordert, sehr weit gespannt, die Vielfalt der Beispiele entsprechend gross. Die Darstellung ist gegliedert nach der Grundrissform, nach den oberen und unteren Abschlüssen und nach der Lage der Erker. Die breite Interpretation des Themas umschliesst unter anderem Treppenhausvorbauten, Balkone, Schaufenster und Sheddächer. Besonders wertvoll ist der Einbezug von frei gestalteten Glasdächern, von Glasdächern über Innenhöfen, von Passagen und Altbauergänzungen! Als Anstösse zu «denkbaren Lösungen von morgen» werden selbst Fahrzeugkanzeln gezeigt. Auch bedenkenswerten konstruktiven Problemen, die den Bau von Erkern zumeist beharrlich begleiten, ist Raum gegeben.

Das stattliche Panoptikum – es umfasst mit wenigen Ausnahmen Beispiele aus der Bundesrepublik – hätte der leicht «werbeträchtigen» Sentenze in der Einleitung kaum bedurft. Vielleicht wären aber einige Gedanken zu formalen Gesichtspunkten im grösseren Zusammenhang vonnöten gewesen.

Vom gleichen Verfasser sind weitere bemerkenswerte Publikationen im Bereich Architektur/Konstruktion erschienen: «Holzbau-Systeme», Verlagsgesellschaft Rudolf Müller, Köln 1978; «Holz-Aussentüren», Deutsche Verlags-Anstalt, Stuttgart 1978.

Bruno Odermatt