

Zeitschrift: Tec21
Herausgeber: Schweizerischer Ingenieur- und Architektenverein
Band: 132 (2006)
Heft: 33-34: Glas

Artikel: Schattenriss
Autor: Pfaff, Lilian
DOI: <https://doi.org/10.5169/seals-107977>

Nutzungsbedingungen

Die ETH-Bibliothek ist die Anbieterin der digitalisierten Zeitschriften auf E-Periodica. Sie besitzt keine Urheberrechte an den Zeitschriften und ist nicht verantwortlich für deren Inhalte. Die Rechte liegen in der Regel bei den Herausgebern beziehungsweise den externen Rechteinhabern. Das Veröffentlichen von Bildern in Print- und Online-Publikationen sowie auf Social Media-Kanälen oder Webseiten ist nur mit vorheriger Genehmigung der Rechteinhaber erlaubt. [Mehr erfahren](#)

Conditions d'utilisation

L'ETH Library est le fournisseur des revues numérisées. Elle ne détient aucun droit d'auteur sur les revues et n'est pas responsable de leur contenu. En règle générale, les droits sont détenus par les éditeurs ou les détenteurs de droits externes. La reproduction d'images dans des publications imprimées ou en ligne ainsi que sur des canaux de médias sociaux ou des sites web n'est autorisée qu'avec l'accord préalable des détenteurs des droits. [En savoir plus](#)

Terms of use

The ETH Library is the provider of the digitised journals. It does not own any copyrights to the journals and is not responsible for their content. The rights usually lie with the publishers or the external rights holders. Publishing images in print and online publications, as well as on social media channels or websites, is only permitted with the prior consent of the rights holders. [Find out more](#)

Download PDF: 10.01.2026

ETH-Bibliothek Zürich, E-Periodica, <https://www.e-periodica.ch>

Schattenriss

Das Bauvolumen der in die Jahre gekommenen Gebäude ist gross. Vor allem die 1970er-Jahre-Architektur genügt heute den technischen Anforderungen nicht mehr, ebenso wenig wie jenen an die Innenaumstrukturen für Büroräume. Wie aus einer Sanierung eine städtebauliche Präzisierung entstehen kann, zeigt der «fast selbstverständlich wirkende» Eingriff an der Mühlebachstrasse 7, Zürich.

Die Mühlebachstrasse beim Bahnhof Stadelhofen erinnert im Namen noch an die Eindolung des Mühlebachs, der hier das Gebiet Riesbach von der Altstadt Ende des 19. Jahrhunderts abgrenzte. Die meist zu Wohn- oder Gewerbezwecken genutzten Gebäude standen als Einzelgebäude in einem lockeren Verband und wurden in den 1960er-Jahren zunehmend verdichtet. Mit dem Umbau von Dolenc Scheiwiller Architekten AG, der die 1970er-Jahre-Erscheinung des Gebäudes vollständig verändert, wird der Strassenzug der Mühlebachstrasse ergänzt und der südliche Abschluss des Platzes am Bahnhof Stadelhofen präzisiert. Obwohl eigentlich nur die Fenster, kaum das Volumen tangiert wurden, ergibt sich heute eine neue städtebauliche Situation. Zusammen mit dem Ensemble von Wohnhäusern aus den 1920er-Jahren, die von Romero & Schaeffle 1994 und 1999 als Bürohaus für das Ingenieurbüro Ernst Basler & Partner umgebaut wurden, reparieren sie die Stadt und lassen die 80 m lange Strassenfront in ihrer Länge erlebbar werden. Das Haus Nr. 7 bildet nun in der Verlängerung einen neuen Kopfbau zum Bahnhof Stadelhofen aus. Der Vorgängerbau war 1971 mit einer Rasterfassade «curtain wall» im internationalen Stil der Nachkriegsmoderne errichtet worden und wurde bis auf die Tragkonstruktion abgerissen. Die Intervention umfasst zum einen die Schliessung der Baulücke mit einem neuen Anbau zum Nachbargebäude von Romero & Schaeffle, zum anderen die vollständige Sanierung der Fassade und das Aufsetzen eines zusätzlichen Geschosses auf dem Dach.

Haus auf dem Haus

Das neue Attikageschoss auf dem fünfgeschossigen Gebäude dient mit einer grossen umlaufenden Terrasse als Sitzungszimmer. Es ist ein gestaffeltes Volumen (mit integriertem Liftturm), das in seiner Form den im Baugesetz vorgesehenen Richtlinien und Begrenzungen folgt und dadurch eine skulpturale Gestalt erhält, die noch deutlicher von der Terrasse zwischen den beiden Häusern ins Auge sticht. Denn hier wird die Häuserzeile unterbrochen, und das Attikageschoss präsentiert sich



1
Vorgängergebäude von 1971 (Bilder und Pläne: Dolenc Scheiwiller Architekten AG)

2
Die Häuserzeile der Mühlebachstrasse wird ergänzt und die Baulücke mit einem Anbau geschlossen
3
Durch die vorstehenden gelben Gläser in den Fenstergewänden zeichnet sich auf der Fassade je nach Lichteinfall ein unterschiedliches Schattenspiel ab

als aufgesetztes Haus, dessen Hauptfassade dem Platz zugeneigt ist – während der Terrasse die Eingangsfassade mit drei unterschiedlich tiefen und grossen Fenstern zugewandt ist. Die eigentliche Sanierung fand vor allem an der Fassade statt – nicht nur optisch, sondern auch die Technik wurde an ihrer Innenseite implementiert.


Fassadenspiel

Die einstigen eng aneinander gereihten Fenster wurden zu grossen hochrechteckigen Fenstern mit Massen von 2.30×1.60 m, die durch ihre Grösse und klare Unterteilung ohne Brüstungen an Wohnhäuser erinnern und sich in das bestehende Stützenraster von 1.35 m einpassen. Die zweiflügeligen Fenster sind wegen der Akustik und der Klimatisierung als dreifach verglaste Struktur-

Fortsetzung auf Seite 16




2

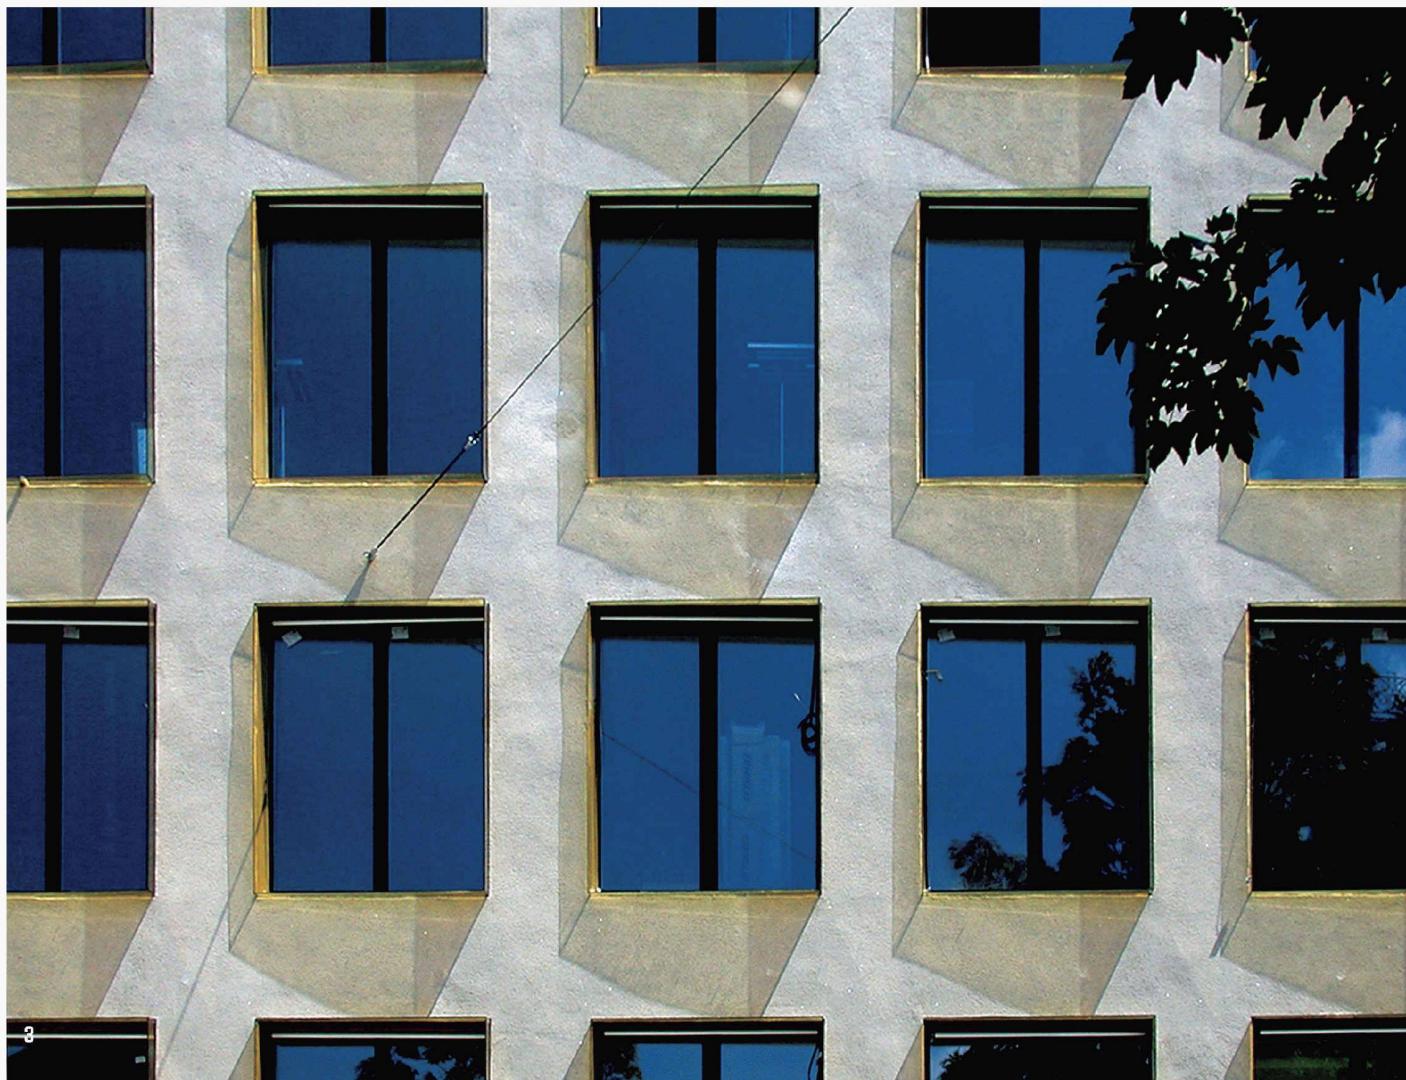


3



4

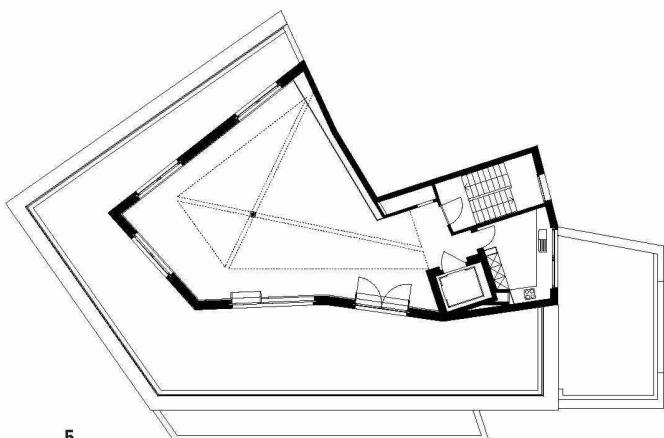


5

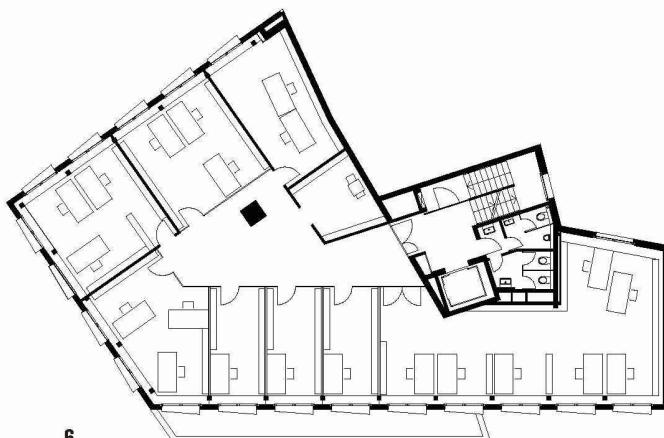


6



7

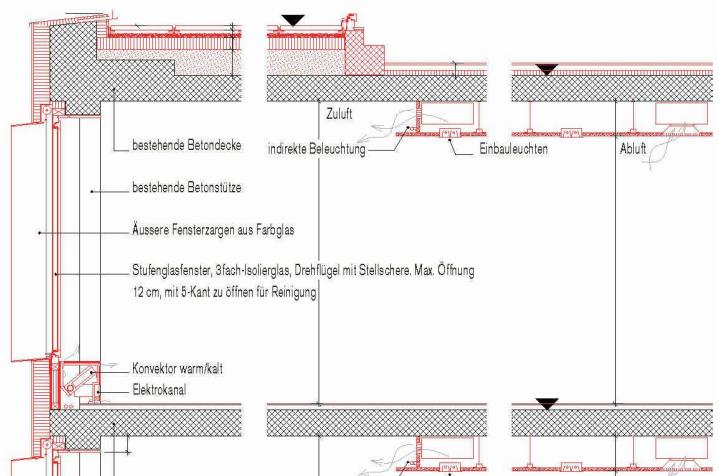

8

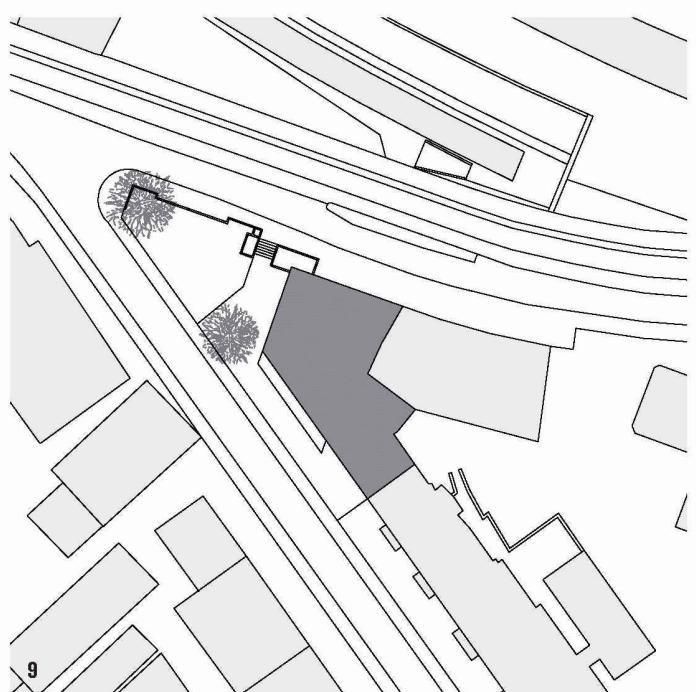

9

- 4
Südwest-Ansicht Mst. 1: 500
 5–7
**Grundrisse Attikageschoss,
 3. Obergeschoss, Sockelgeschoss,
 Mst. 1: 350**
 8
Fassadenschnitt
 9
Situation, Mst. 1:1250
 10
**Einzelbüro mit Glasabtrennung
 zum Gang**
 11
**Der Pfeiler wurde verbreitert
 und trägt zusammen mit den an
 den Fenstern liegenden Stützen
 das Gebäude**



AM BAU BETEILIGTE

BAUHERRSCHAFT

Turintra AG, eine Gesellschaft des
 Immobilienfonds UBS SIMA c/o
 UBS Fund Management Switzerland
 AG, Basel

ARCHITEKTEN

Dolenc Scheiwiller Architekten AG
 ETH/SIA/BSA

AUSFÜHRUNG / BAULEITUNG

Josef Bärtsch Bauorganisation
 GmbH

HAUSTECHNIK

Ernst Basler & Partner AG

STATIK

Ernst Basler & Partner AG

PLANUNG

2004

FERTIGSTELLUNG

2005–2006

KOSTEN

4.7 Mio. Fr.



gläser ausgeführt. Die Fensterlaibungen wurden mit gelbem Glas eingefasst, das asymmetrisch um 8–22 cm her vorsteht und gleichsam einen rechteckigen Guckkasten – also ein Gehäuse – um das flache Fenster zieht. Dieses verändert die Fassadenoberfläche je nach Lichteinfall einerseits zum Schattenriss des Fensters, andererseits durch die transparenten überlagernden Schatten zu einem dreidimensionalen Umraum mit perspektivischer Tiefe. Die goldfarbenen aussen liegenden Storen geben dem Haus in geschlossener Form wiederum ein anderes Gesicht. Der gesamte Fassadenaufbau besteht aus Holzrahmen in vorfabrizierten Elementen, auf denen der Kratzputz aufgetragen wurde.

Haustechnik

Das Gebäude ist mit energieschonenden Heizungs- und Lüftungssystemen ausgerüstet. Die neue Apparatetechnik befindet sich auf dem Dach im zusätzlichen Technikgeschoss. Alle Büroräume werden von dort mit konditionierter Aussenluft versorgt, die auf dem Niveau der Raumlufttemperatur in die Büros gelangt. Die verbrauchte und erwärmte Abluft strömt zur Zentrale, wo sie über Wärmetauscher geführt die Aussenluft aufwärmen kann. Geheizt und gekühlt wird mit der Brüstungstechnik. Stromsparende Umluftventilatoren führen die Raumluft über grossflächig dimensionierte Wärmetauscher, die entweder Wärme abgeben oder im Sommer


Wärme übernehmen können. Jeder Benutzer kann seinen Bedürfnissen entsprechend sowohl die Raumlufttemperatur als auch die Ventilatordrehzahl wählen. Automatische Aussenstoren reduzieren den Lichteinfall, weitgehend frei liegende Massivdecken ermöglichen die Massenbewirtschaftung, und zusammen mit dem eingerichteten Nachtauskühlbetrieb wird der Stromaufwand bei der Kältemaschine auf ein Minimalmass reduziert.

Büronutzung

Um die Dachaufbauten tragen zu können, wurde die zentrale Stütze verstärkt und in der Höhe erweitert. Auf ihr liegt im Dachbereich ein grosses Stahlkreuz, an dem die neuen Aufbauten hängen. Das vorhandene Stützenraster im Abstand von 1.35 m wurde beibehalten. Obwohl es vornehmlich immer noch Einzelbüros sind, liegen diese an einem grosszügigen offenen inneren Gangsystem, von dem sie nur über Glastüren abgetrennt sind. Im Erdgeschoss führt ein schräger Dachvorsprung, auf dem in grossen Buchstaben die Strasse angeschrieben ist, die Bewegung vom Platz in Richtung Eingang. Im Unterschied jedoch zum Vorgängerbau, bei dem eine leichte Gebäudeauskragung den Strassenverlauf nachzeichnete, wird diese nun zu einem eigenständigen Vordach entwickelt.

pfaff@tec21.ch

Pilkington Profilit™ Profilbauglas mit System

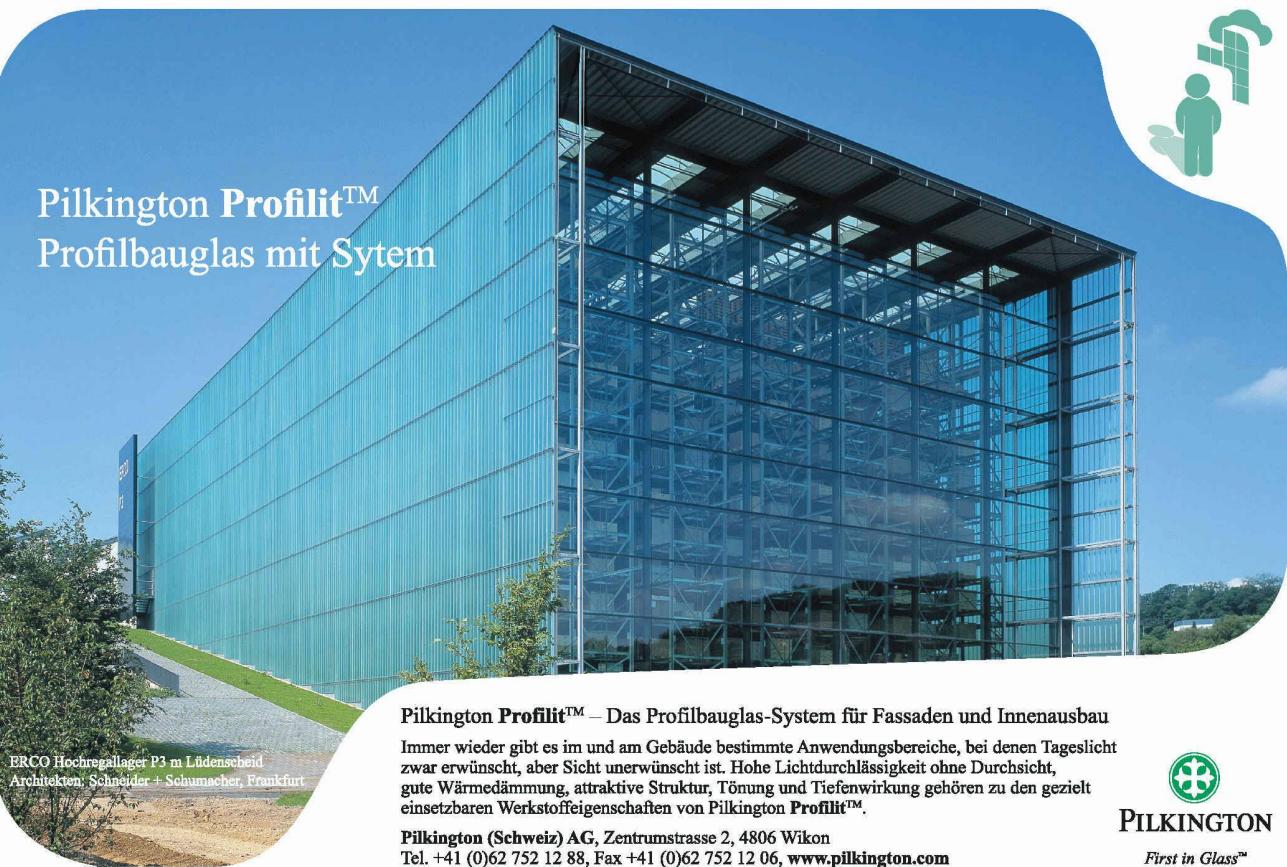

Pilkington Profilit™ – Das Profilbauglas-System für Fassaden und Innenausbau

Immer wieder gibt es im und am Gebäude bestimmte Anwendungsbereiche, bei denen Tageslicht zwar erwünscht, aber Sicht unerwünscht ist. Hohe Lichtdurchlässigkeit ohne Durchsicht, gute Wärmedämmung, attraktive Struktur, Tönung und Tiefenwirkung gehören zu den gezielt einsetzbaren Werkstoffeigenschaften von Pilkington Profilit™.

Pilkington (Schweiz) AG, Zentrumstrasse 2, 4806 Wikon
Tel. +41 (0)62 752 12 88, Fax +41 (0)62 752 12 06, www.pilkington.com

PILKINGTON
First in Glass™