

Objektyp: **Competitions**

Zeitschrift: **Tec21**

Band (Jahr): **141 (2015)**

Heft 47: **Thermische Energiespeicher**

PDF erstellt am: **25.09.2024**

Nutzungsbedingungen

Die ETH-Bibliothek ist Anbieterin der digitalisierten Zeitschriften. Sie besitzt keine Urheberrechte an den Inhalten der Zeitschriften. Die Rechte liegen in der Regel bei den Herausgebern.

Die auf der Plattform e-periodica veröffentlichten Dokumente stehen für nicht-kommerzielle Zwecke in Lehre und Forschung sowie für die private Nutzung frei zur Verfügung. Einzelne Dateien oder Ausdrucke aus diesem Angebot können zusammen mit diesen Nutzungsbedingungen und den korrekten Herkunftsbezeichnungen weitergegeben werden.

Das Veröffentlichen von Bildern in Print- und Online-Publikationen ist nur mit vorheriger Genehmigung der Rechteinhaber erlaubt. Die systematische Speicherung von Teilen des elektronischen Angebots auf anderen Servern bedarf ebenfalls des schriftlichen Einverständnisses der Rechteinhaber.

Haftungsausschluss

Alle Angaben erfolgen ohne Gewähr für Vollständigkeit oder Richtigkeit. Es wird keine Haftung übernommen für Schäden durch die Verwendung von Informationen aus diesem Online-Angebot oder durch das Fehlen von Informationen. Dies gilt auch für Inhalte Dritter, die über dieses Angebot zugänglich sind.

Ausschreibungen

OBJEKT/PROGRAMM	AUFTRAGGEBER	VERFAHREN	FACHPREISGERICHT	TERMINE
<p>«Neue Eissport- und Eventhalle» und «Veräusserung Litternagrund», Visp</p> <p>www.visp.ch/onlineschalter/downloads/gl-studie-eishalle.php</p>	<p>Gemeinde Visp 3930 Visp</p> <p>Organisation: ERR Raumplaner 9004 St. Gallen</p>	<p>Gesamtleistungsstudienauftrag, selektiv</p> <p>Inserat S. 6</p>	<p>Deborah Eggel, Patrick Gartmann, Daniele Marques, Anton Ruppen, Markus Schaefer, Michael Schneider, Ursula Stücheli</p>	<p>Bewerbung 11. 12. 2015</p> <p>Abgabe Pläne 22. 4. 2016 Modell 6. 5. 2016</p>
<p>Schulraumerweiterung Sonnenhof und Neubau Mehrzweckhalle, Kirchberg SG</p> <p>www.err.ch</p>	<p>Gemeinde und Schulgemeinde Kirchberg 9533 Kirchberg</p> <p>Organisation: ERR Raumplaner 9004 St. Gallen</p>	<p>Projektwettbewerb, selektiv, anonym, für Architekten (auch für Nachwuchsteams)</p> <p>Inserat S. 6</p>	<p>Marilene Holzhauser, Paul Knill, Konrad Merz, Andy Senn</p>	<p>Bewerbung 18. 12. 2015</p> <p>Abgabe Pläne 29. 4. 2016 Modell 13. 5. 2016</p>
<p>Concours collègue En Brit pour l'agrandissement du site scolaire, Yvonand</p> <p>www.simap.ch (ID 132356)</p>	<p>Municipalité d'Yvonand/Association Scolaire Intercommunale Yvonand et Environs 1462 Yvonand</p> <p>Organisation: Meno architectes 1020 Renens</p>	<p>Projektwettbewerb, offen, anonym, für Architekten</p> <p>sia – konform</p>	<p>Christian Bridel, Marc-Henry Collomb, Xavier Fischer, Key Kawamura, Sarah Nedir, Jacqueline Pittet, Christine Thibaud-Zingg</p>	<p>Anmeldung 4. 1. 2016</p> <p>Abgabe Pläne 5. 2. 2016 Modell 17. 2. 2016</p>
<p>Neubau Schulhaus Staffeln, Luzern</p> <p>www.simap.ch (ID 132814)</p>	<p>Stadt Luzern 6002 Luzern</p> <p>Organisation: Basler & Hofmann 8032 Zürich</p>	<p>Projektwettbewerb, offen, anonym, für Teams aus Architekten und Landschaftsarchitekten</p> <p>sia – konform</p>	<p>Sybille Aubort Raderschall, Roger Boltshauser, Annette Gigon, Armando Meletta, Marco Merz, Jürg Rehsteiner, Erich Zwahlen</p>	<p>Anmeldung 15. 1. 2016</p> <p>Abgabe Pläne 18. 3. 2016 Modell 1. 4. 2016</p>
<p>Construction d'un nouveau bâtiment d'accueil, Fondation Champ-Fleuri/EMS, Glion</p> <p>www.simap.ch (ID 132363)</p>	<p>Fondation Champ-Fleuri 1823 Glion</p> <p>Organisation: Alain Wolff Architectes 1800 Vevey</p>	<p>Projektwettbewerb, offen, anonym, für Architekten</p> <p>sia – konform</p>	<p>Raoul Christe, Nicolas Cretegny, Manuel Gysel, Maja Stoops, Laurent Vuillemier</p>	<p>Anmeldung 22. 1. 2016</p> <p>Abgabe Pläne 19. 2. 2016 Modell 4. 3. 2016</p>

Preise

<p>Award für Marketing+ Architektur</p> <p>www.marketingarchitektur.ch</p>	<p>Baukoma AG 3210 Kerzers</p>	<p>Ausgezeichnet werden die besten in Architektur umgesetzten, dreidimensionalen Firmenidentitäten in acht Kategorien.</p>	<p>Teilnahmeberechtigt sind Bauherren, Architekten sowie Marketing- und Brandingexperten, die in der Schweiz oder für Schweizer Firmen im Ausland Objekte realisiert haben.</p>	<p>Abgabe 15. 1. 2016</p> <p>Verleihung 22. 4. 2016</p>
---	------------------------------------	---	---	-------------------------------------------------------------------------------



Weitere laufende Wettbewerbe finden Sie unter: www.konkurado.ch
Wegleitung zu Wettbewerbsverfahren: www.sia.ch/1421


Der Leuchtturm

In vier Jahren feiert das Bauhaus sein 100-Jahr-Jubiläum. Durch eine Erweiterung soll das Bauhaus-Archiv in Berlin besser repräsentiert werden und ins Stadtbild ausstrahlen.

Text: Franziska Quandt

Feste soll man feiern, wie sie fallen. Dieses Sprichwort nehmen sich die Organisatoren des Bauhauses zu Herzen und schöpfen mit drei Neubauten aus dem Vollen. Neben einem Neubau für das Bauhaus Museum Dessau (vgl. TEC21 44/2015, «Die böse Form») wird auch das Bauhaus-Archiv/Museum für Gestaltung in Berlin im Rahmen des Jubiläums saniert und erweitert. Das seit 1995 bestehende provisorische Bauhaus-Museum in Weimar soll mit dem bereits 2012 in einem Architekturwettbewerb gekürten Entwurf von Prof. Heike Hanada mit Prof. Benedict Tönon bis voraussichtlich 2018 ein eigenes Haus bekommen.

Für den Neubau am Bauhaus-Archiv/Museum für Gestaltung hatte die Senatsverwaltung für Stadtentwicklung und Umwelt, Berlin, einen nicht offenen Wettbewerb ausgelobt, den das Büro Staab Architekten einstimmig gewann.

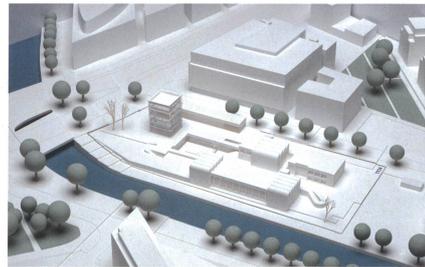

Modellfoto des Bauhaus-Archiv/Museum für Gestaltung, Entwurf Staab Architekten.

Entscheidungswille

Fehlte in Dessau die Qualität des Entwurfs oder der Entscheidungswille, um sich auf ein Projekt zu einigen, gibt es in Berlin einen eindeutigen Sieger.

Das Bauhaus-Archiv/Museum für Gestaltung, Berlin, besitzt die weltweit umfangreichste Sammlung zur Geschichte des Bauhauses. Es ist mittlerweile zu klein geworden und wird den gestiegenen Anforderungen an ein Museum mit Archivfunk-

tion nicht mehr gerecht. Mit der Erweiterung soll es für den Museums- und Archivbetrieb im 21. Jahrhundert bereit gemacht werden. Mit einer Bruttogrundfläche von ca. 6700 m² bietet der Neubau genügend Platz, um in Zukunft allein neue Massstäbe in der Vermittlung sowie in der Präsentation zu setzen. Das Bestandsgebäude soll dann nur noch als Archiv dienen.

Leuchtsignal

Die Senatsbaudirektorin Regula Lüscher äußert sich euphorisch über den Gewinner: «Volker Staab schenkt uns einen Entwurf, der Furore machen wird. (...) Es entsteht eine nachts leuchtende Laterne als Signet auf dem neu entstehenden Platz, der einem Blick auf den Landwehrkanal frei gibt.»

Das zentrale Element des Entwurfs, ein filigraner Turm, ist das Leuchtsignal, das das Museum besser im Stadtraum verankern und eine sichtbare Präsenz nach aussen schaffen soll. Den Entwurf allerdings allein darauf zu reduzieren, wird seinem gesamten Gestaltungskonzept nicht gerecht. Die wohl gelungenste Leistung von Staab Architekten ist die städtebauliche Verknüpfung der einzelnen Bauten zu einem Gesamtensemble. Die Architekten integrierten die Neubauten, das gesamte Gelände, den alten Gropiusbau und die angrenzenden Straßenräume in ihren Entwurf und

verbinden die einzelnen Elemente über die neuen, unterirdisch liegenden Ausstellungsflächen miteinander. Der fünfgeschossige, nur von schmalen, leicht schräg gestellten Stahlstützen getragene Turm ist vollständig verglast. Der Bau wirkt transparent und zurückhaltend und trotz seiner Signalfunktion nicht protzig. Durch die Verglasung und von der Dachterrasse aus eröffnen sich immer wieder neue Perspektiven auf das Bauhaus-Archiv, das selbst wohl das wichtigste Ausstellungsstück der Sammlung ist und so ins Zentrum gerückt wird. Zur Vonder Heydt-Strasse hin schliesst ein weisser Riegel das Ensemble städtebaulich ab. Zwischen Turm und Riegel entsteht ein Aussenbereich, der von einem Museumshop und einem Café belebt wird. Der zuvor etwas verloren wirkende Aussenbereich wird von den Architekten so neu geordnet und zioniert. Der Turm markiert sowohl den Beginn der alten «promenade architecturale», die hin zum Gropiusbau führt, als auch den Eingang zum tiefer gelegenen Foyer, dem zentralen Raum im neuen Museumsensemble. Im Süden des Platzes fällt das Gelände sanft ab, hinunter zum Landwehrkanal.

Das neue Museumsfoyer entwickelt sich um einen Patio, die neue Mitte des Ensembles. Durch die verglaste Fassade werden wechselnde Perspektiven über den Patio zum Bauhaus-Archiv oder zu den Neubauten eröffnet, die für den Betrachter




AUSZEICHNUNGEN


- 1. Preis – Arbeit 1114:** Staab Architekten GmbH, Berlin
 - 2. Preis – Arbeit 1115:** Bruno Fioretti Marquez Architekten, Berlin
 - 3. Preis – Arbeit 1113:** ARGE sinning architekten, stinner architekten GmbH, Darmstadt
 - 4. Preis – Arbeit 1102:** dasch zörr architekten, Stuttgart
 - 5. Preis – Arbeit 1101:** EM2N Architekten, Zürich
- Anerkennung – Arbeit 1104:** F29 Architekten GmbH, Dresden
Anerkennung – Arbeit 1131: AFF architekten, Berlin
Anerkennung – Arbeit 1136: Konermann Siegmund Architekten, Hamburg
Anerkennung – Arbeit 1140: PPA&G architects stgmbh, Wien

JURY

- Jo Coenen,** Direktor IBA-Parkstadt, Architekt, Amsterdam/Maastricht;
Hilde Léon, Architektin, Berlin;
Wolfgang Lorch, Architekt, Saarbrücken;
Elke Delugan-Meissl, Architektin, Wien;
Pat Tanner, Architekt, Biel;
Johannes Löbbert, Architekt, Berlin;
Petra Vondenhof-Anderhalten, Architektin, Berlin;
Brigitte Häntsch, Stellvertretende Fachpreisrichterin, Architektin, Berlin

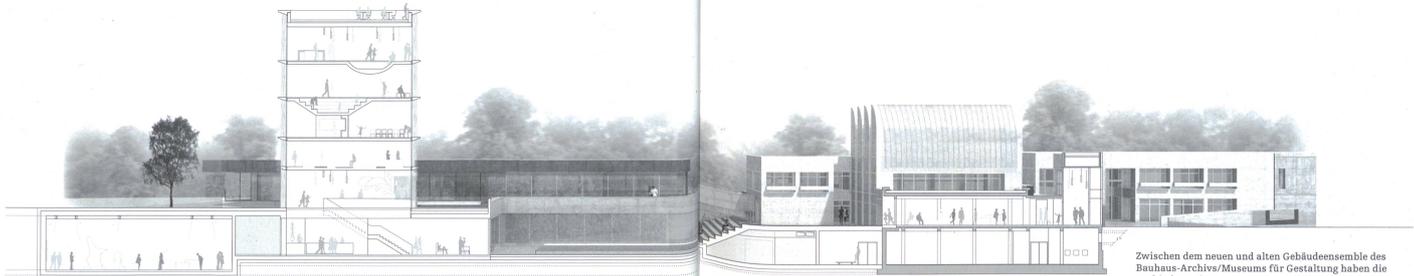

Zwischen dem neuen und alten Gebäudeensemble des Bauhaus-Archiv/Museums für Gestaltung haben die Architekten einen spannenden Ausseraum gestaltet. Schnitt und Ansicht ohne Massstab.

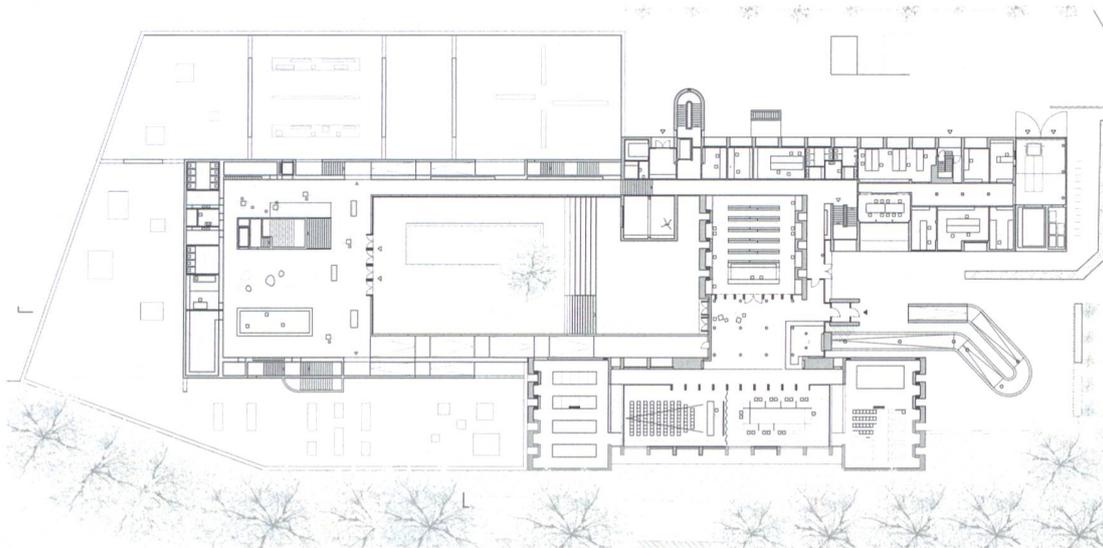

Grundriss Museumshof Bauhaus-Archiv/Museum für Gestaltung im Mst. 1:1000.

immer im Bezug zueinander bleiben. So wird eine einfache Orientierung zwischen den Gebäuden möglich. Über das Foyer betritt man die neuen und die alten Räumlichkeiten, die für eine moderne und flexible Nutzung miteinander verbunden werden. Dem Besucher wird ein fließender Wechsel ermöglicht. Zur Spree hin

wird der Innenhof von der «promenade architecturale» flankiert, und über eine ausladende Treppe gelangt man auf das Höhenniveau des Gropiusbaus. Durch die topografische Einbindung haben Staab Architekten Alt und Neu gelungen miteinander verbunden. Der Neubau bleibt in respektvoller Entfernung zum alten

Bauhaus-Archiv und lässt diesem genügend Raum, um seine ganz eigene Atmosphäre zu entfalten zu können.

Leider ist die Fertigstellung erst für das Jahr 2021 geplant. Die Festivitäten finden demzufolge auf einer Baustelle oder an einem anderen Ort statt. •



Nachhaltiger Hybridbau aus Schweizer Produktion

Ihr Partner für permanente und temporäre Lösungen.



DM BAU

member of the De Meeuw group

DM Bau AG
T 071 763 70 20

Wiesenstrasse 1
info@dm-bau.ch

9463 Oberriet
www.dm-bau.ch

Standort Mittelland:
Lischmatt 7, 4624 Härkingen

Top12-500: Nichtrostender Betonstahl

Der **Betonstahl Top12-500** weist dank einem Chromanteil von 12% einen deutlich erhöhten Korrosionswiderstand auf. Er eignet sich für Bauteile, die durch Bewehrungskorrosion infolge Karbonatisierung oder Chlorideintrag gefährdet sind. Hinweise und Beispiele zur Verwendung finden Sie auf unserer Homepage

Swiss Steel AG
www.swiss-steel.com

SWISS STEEL

Providing special steel solutions

