

Zeitschrift: Das Werk : Architektur und Kunst = L'oeuvre : architecture et art
Band: 18 (1931)
Heft: 7

Rubrik: Villa de St-Clair : Architekt Djo-Bourgeois, Paris

Nutzungsbedingungen

Die ETH-Bibliothek ist die Anbieterin der digitalisierten Zeitschriften auf E-Periodica. Sie besitzt keine Urheberrechte an den Zeitschriften und ist nicht verantwortlich für deren Inhalte. Die Rechte liegen in der Regel bei den Herausgebern beziehungsweise den externen Rechteinhabern. Das Veröffentlichen von Bildern in Print- und Online-Publikationen sowie auf Social Media-Kanälen oder Webseiten ist nur mit vorheriger Genehmigung der Rechteinhaber erlaubt. [Mehr erfahren](#)

Conditions d'utilisation

L'ETH Library est le fournisseur des revues numérisées. Elle ne détient aucun droit d'auteur sur les revues et n'est pas responsable de leur contenu. En règle générale, les droits sont détenus par les éditeurs ou les détenteurs de droits externes. La reproduction d'images dans des publications imprimées ou en ligne ainsi que sur des canaux de médias sociaux ou des sites web n'est autorisée qu'avec l'accord préalable des détenteurs des droits. [En savoir plus](#)

Terms of use

The ETH Library is the provider of the digitised journals. It does not own any copyrights to the journals and is not responsible for their content. The rights usually lie with the publishers or the external rights holders. Publishing images in print and online publications, as well as on social media channels or websites, is only permitted with the prior consent of the rights holders. [Find out more](#)

Download PDF: 23.12.2025


ETH-Bibliothek Zürich, E-Periodica, <https://www.e-periodica.ch>




Villa de St-Clair, architecte Djo-Bourgeois, Paris

La salle, donnant sur la mer



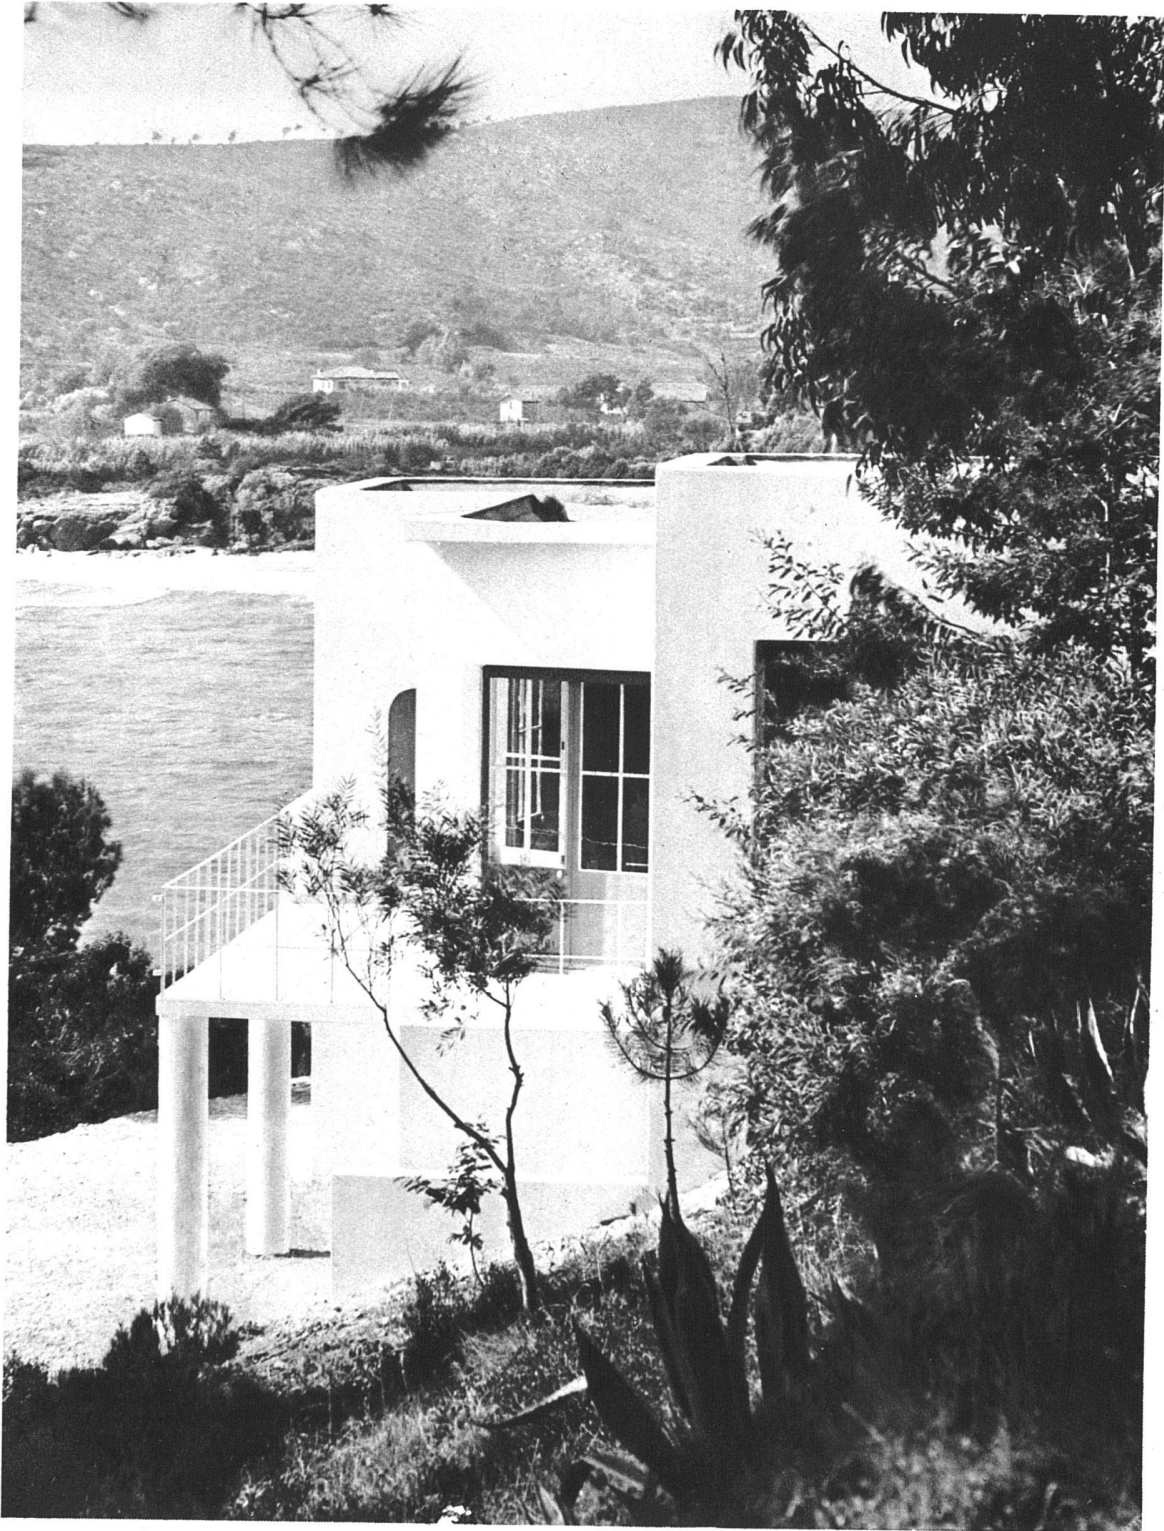

Villa de St-Clair (dépt. Var) Côte d'Azur Architecte Djo-Bourgeois, Paris

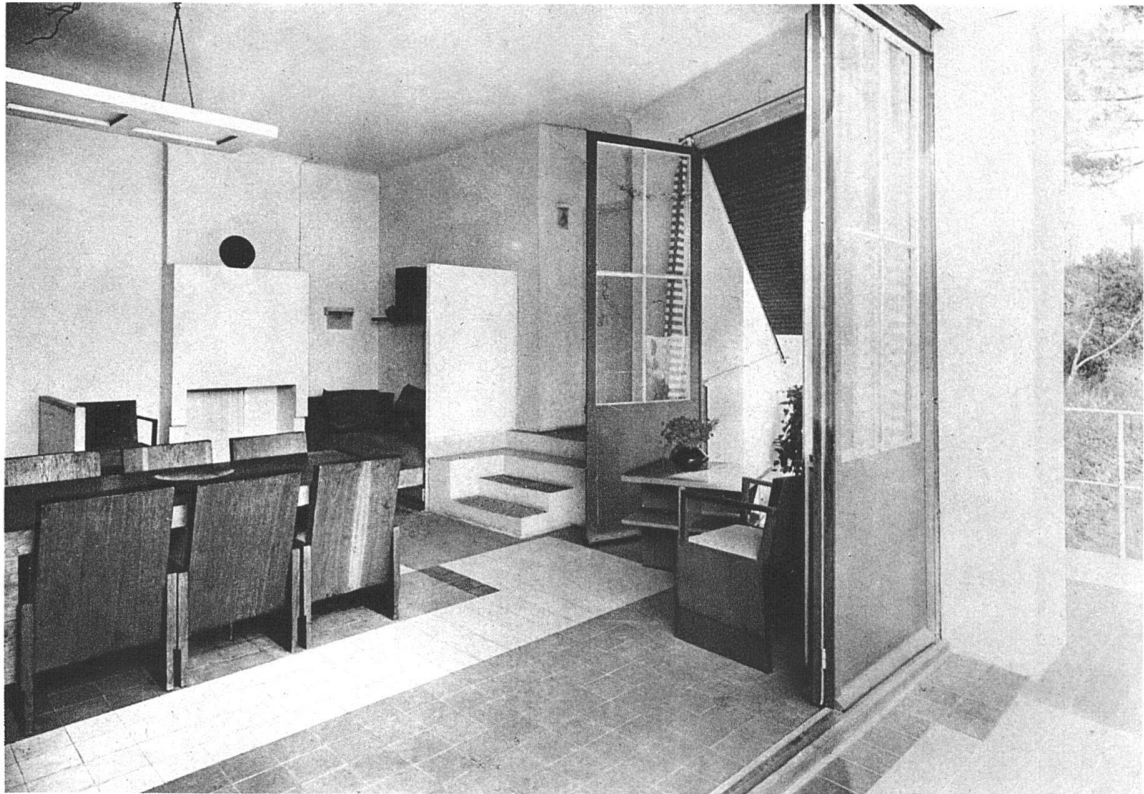



La salle, vue du balcon


Villa de St-Clair (Côte d'Azur)
Architecte Djo-Bourgeois. Paris

Chambre de madame, meubles laqués en jaune, ivoire et beige, étoffe imprimée de même, murs blancs, sol carrelage gris et jaune




Plans échelle 1:200

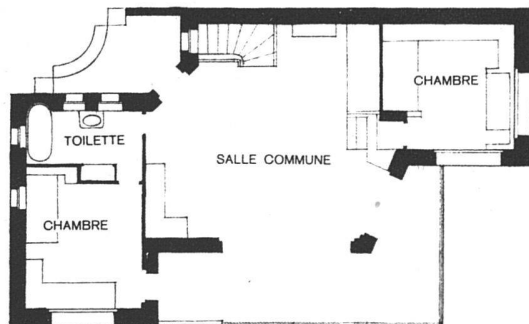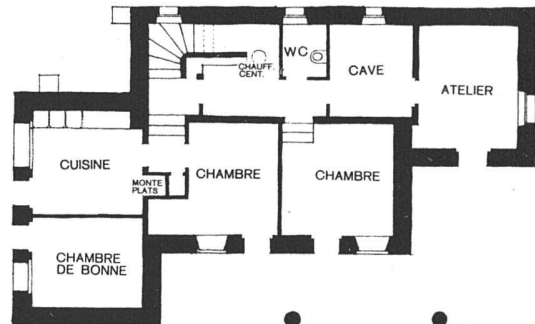

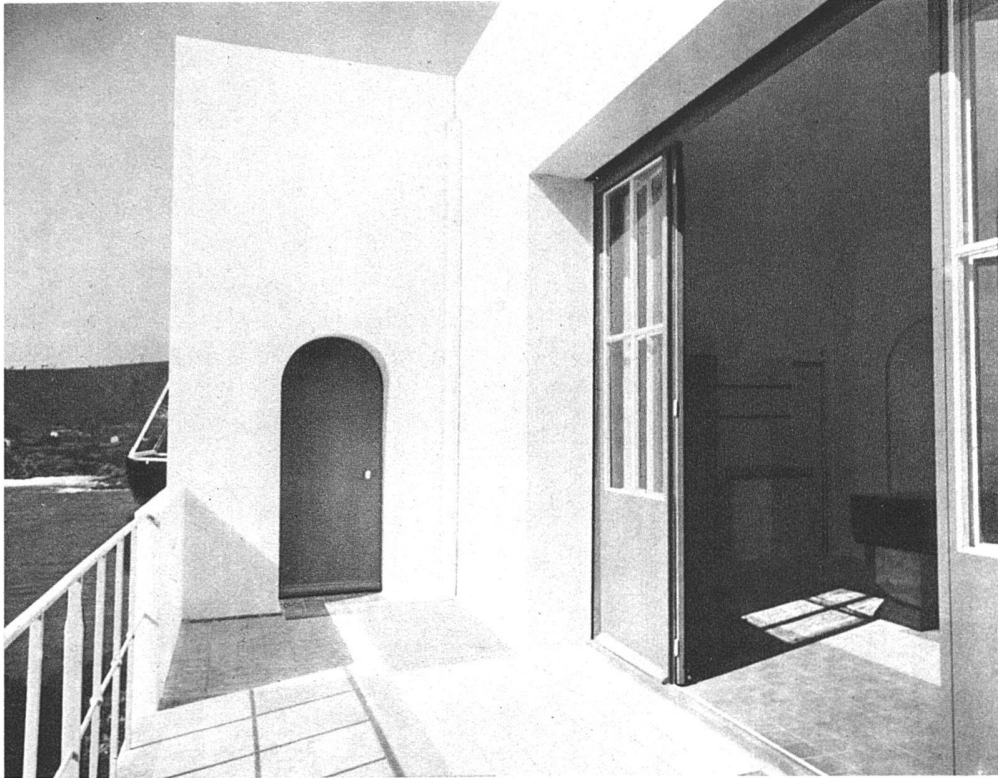


Villa de St-Clair (dépt. Var) Côte d'Azur
Architecte Djo-Bourgeois, Paris



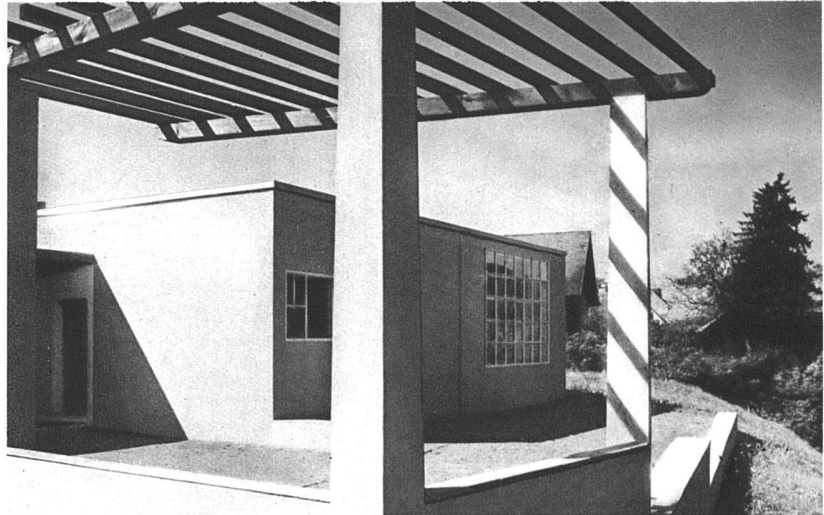

Ansicht aus Nordost


Atelierhaus des Malers Carl Roesch
in Diessenhofen

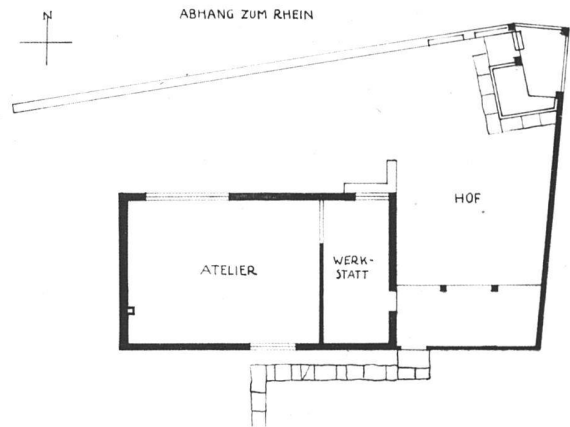


Grundriss Maßstab 1:300



Innenraum

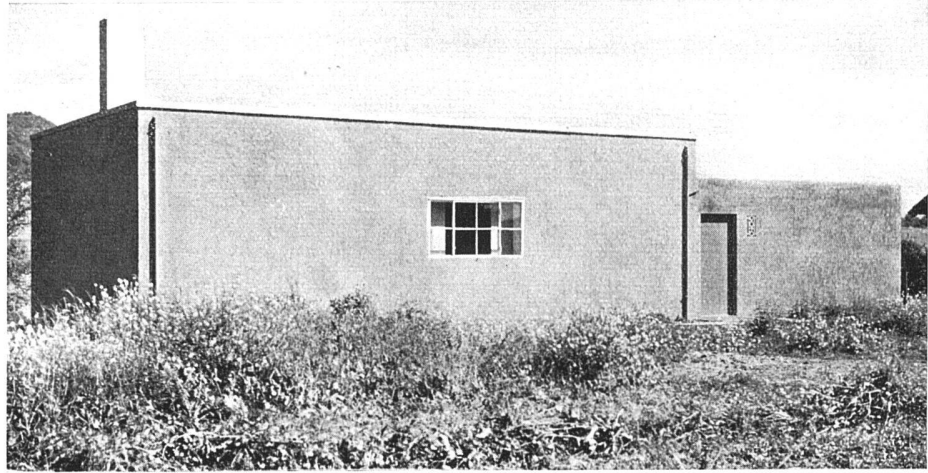

Atelierhaus des Malers Karl Roesch in Diessenhofen
Ansicht von Süden

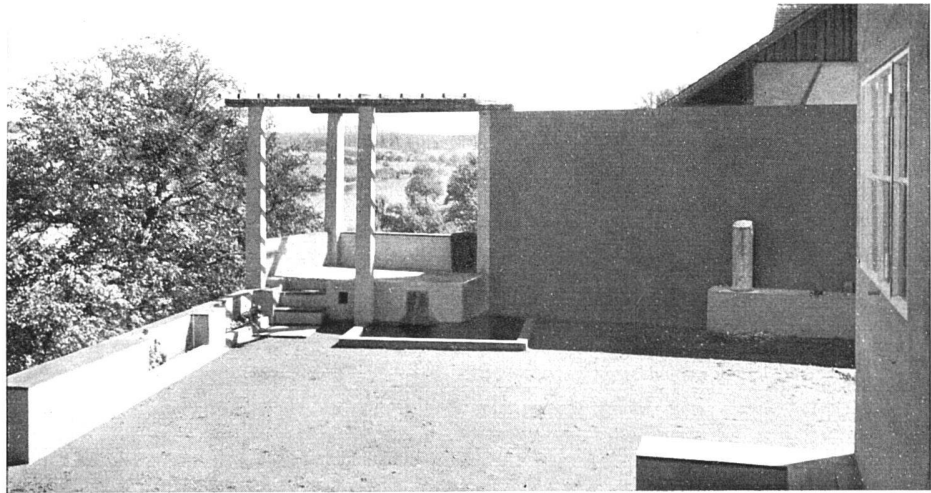

Die Terrasse gegen den Rhein

Ansicht von Südosten

